



SEZIONE A-A
SCALA 1:200

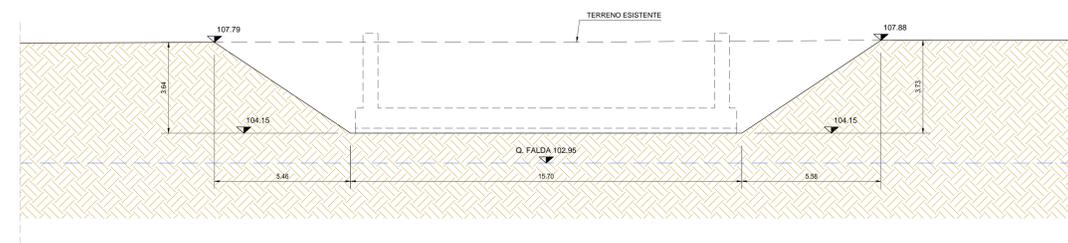

SEZIONE B-B
SCALA 1:100



SEZIONE C-C
SCALA 1:100

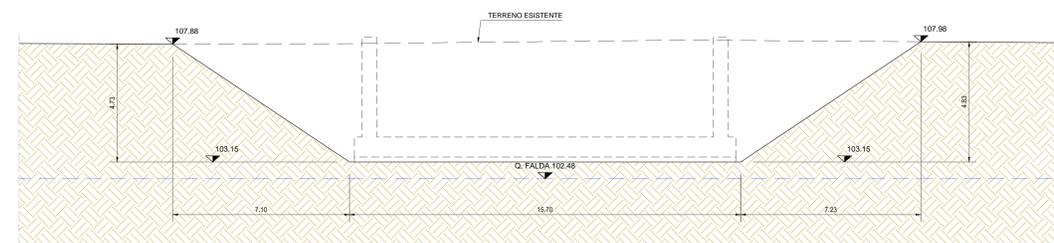

SEZIONE D-D
SCALA 1:100



TABELLA MOVIMENTI MATERIA

	SCAVO (mc)	RINTERRO (mc)
CONCIO 1	1777.82	466.90
CONCIO 2	1857.10	609.10
CONCIO 3	2179.10	762.50
CONCIO 4	2231.66	787.60
CONCIO 5	2564.58	967.60
CONCIO 6	2859.20	1127.70
CONCIO 7	2847.86	1122.50
CONCIO 8	3186.58	1319.90
CONCIO 9	3554.32	1532.70
CONCIO 10	3593.44	1546.40
CONCIO 12	3744.98	1642.50
CONCIO 13	3971.54	1779.50
CONCIO 14	4117.54	1849.60
CONCIO 15	4098.02	1837.10
CONCIO 16	4015.28	1804.90
CONCIO 17	3965.26	1776.70
CONCIO 18	3461.10	1485.90
CONCIO 19	2703.36	1054.50
CONCIO 20	2225.18	789.80
CONCIO 21	2207.80	633.80
TOTALE	64746.22	26436.80

RICHIAMI AD ALTRI ELABORATI

PER LA DEFINIZIONE DELLE CARATTERISTICHE DEI MATERIALI **T00S00STRDI01**

ANAS S.p.A.
Direzione Progettazione e Realizzazione Lavori

LAVORI DI COLLEGAMENTO TRA LA S.S.11 A MAGENTA E LA TANGENZIALE OVEST DI MILANO
VARIANTE DI ABBIATEGRASSO E ADEGUAMENTO IN SEDE DEL TRATTO ABBIATEGRASSO-VIGEVANO FINO AL PONTE SUL FIUME TICINO
1° STRALCIO DA MAGENTA A VIGEVANO - TRATTA C

PROGETTO ESECUTIVO

STUDIO CORONA	UNING G.A.M.	SETAC	ARKE
ING. GIUSEPPE MALGERSI	ING. ANDREO BAIETTI	ING. GIUSEPPE MONTERISI	ING. GIUSEPPE CROSA

IC13

I - PROGETTO STRUTTURALE - MURI DI SOSTEGNO
IC - TRATTA C - OPERA DI SOSTEGNO OS04
PIANTA SCAVI E SEZIONI - TAVOLA 01 DI 03

PROGETTO	UV. PROG.	N. PROG.	REVISIONE	SCALA:
LO203	E	1801	B	VARIE

C	EMMISSIONE A SEGUITO DI RAPPORTO INTERMEDIO DI VERIFICA	FEBBRAIO 2019	ING. GIUSEPPE CROSA	ING. GAETANO RANIERI	ING. VALERIO BAIETTI
B	ITCF-C18001-14-ATF-0A-0001	SETTEMBRE 2018	ING. GIUSEPPE CROSA	ING. GAETANO RANIERI	ING. VALERIO BAIETTI
A	EMMISSIONE				
REV.	DESCRIZIONE	DATA	REDATTO	VERIFICATO	APPROVATO