



SEZIONE TRASVERSALE TIPO MURO A "U"

SCALA 1:20

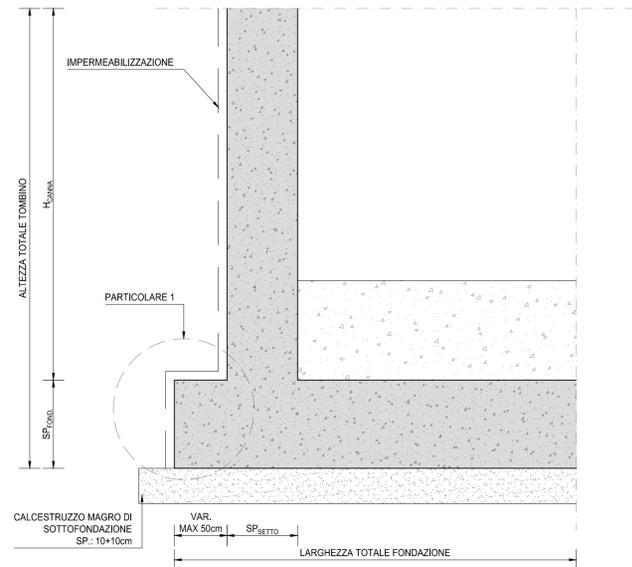


PARTICOLARE 1a

SCALA 1:5

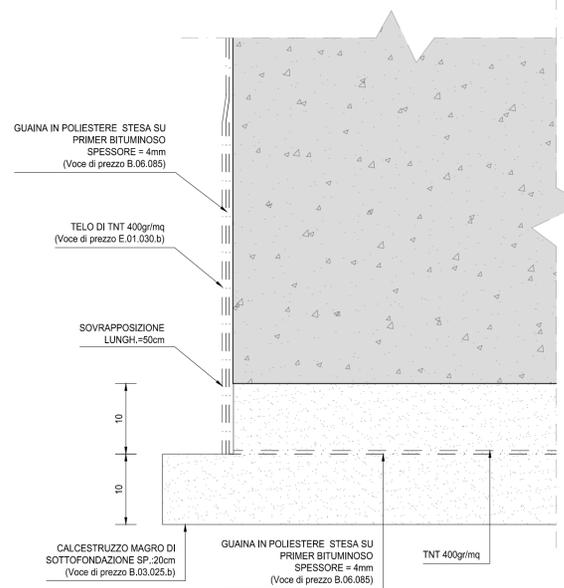


PARTICOLARE 1

SCALA 1:10

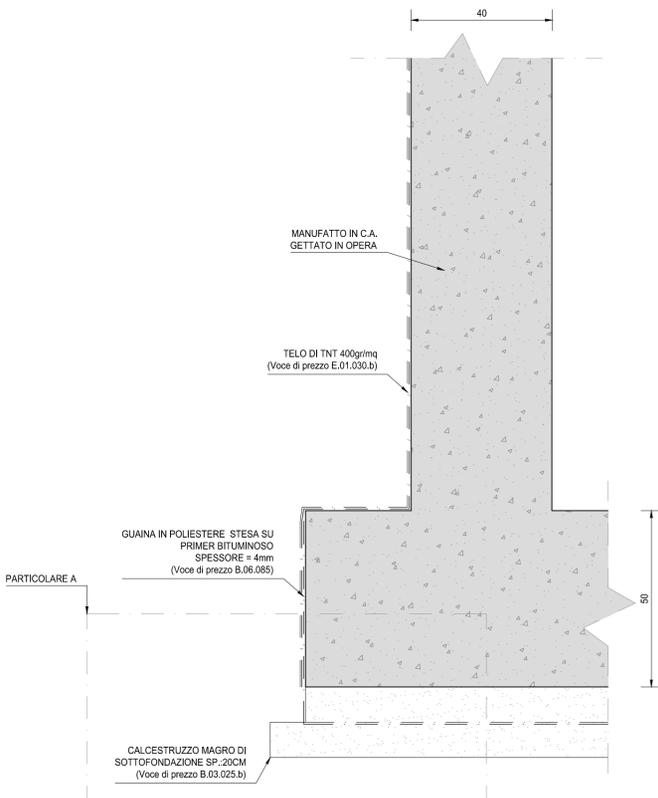


PARTICOLARE CONTINUITÀ IMPERMEABILIZZAZIONE

SCALA 1:10

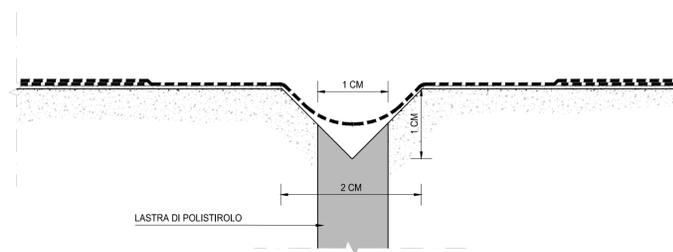

PARTICOLARE GIUNTO DI CONTINUITÀ

SCALA 1:10

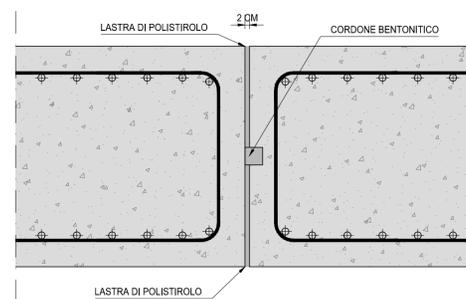

RICHIAMI AD ALTRI ELABORATI

PER LA DEFINIZIONE DELLE CARATTERISTICHE DEI MATERIALI

T00S00STRDI01



LAVORI DI COLLEGAMENTO TRA LA S.S.11 A MAGENTA E LA TANGENZIALE OVEST DI MILANO
VARIANTE DI ABBIEGRASSO E ADEGUAMENTO IN SEDE DEL TRATTO ABBIEGRASSO-VIGEVANO FINO AL PONTE SUL FIUME TICINO
1° STRALCIO DA MAGENTA A VIGEVANO - TRATTA C

PROGETTO ESECUTIVO

STUDIO CORONA Ing. Renato Vaira Pavia (Pg. 4) Tel. e fax n. 0321/480100	ING. RENATO DEL PRETE Ing. Renato Del Prete Ortore (Pg. 10) Tel. e fax n. 0321/480100	ECOPLAN Arch. Nicoletta Frattini Ortore (Pg. 4) Tel. e fax n. 0321/480100	EG EGG Engineering & Consulting S.r.l. Ing. Gabriele Inocenti Ortore (Pg. 10) Tel. e fax n. 0321/480100
UNING Società specializzata GA&M Prof. Ing. Matteo Ranieri Ortore (Pg. 4) Tel. e fax n. 0321/480100	SETAC Società specializzata Trasporti Ambiente Costruzioni Prof. Ing. Luigi Montersì Ortore (Pg. 4) Tel. e fax n. 0321/480100	ARKE INGEGNERIA S.r.l. Ing. Gioacchino Angarano Ortore (Pg. 4) Tel. e fax n. 0321/480100	DOTT. GEOL. DANILLO GALLO Dott. Geol. Danilo Gallo Ortore (Pg. 4) Tel. e fax n. 0321/480100
VISTO: IL RESPONSABILE DEL PROCEDIMENTO Ing. Giuseppe Danilo Malgeri	INTEGRATORE DELLE PRESTAZIONI SPECIALISTICHE Ing. Valerio Bajetti	GEOLOGO Prof. Ing. Geol. Luigi Montersì	IL COORDINATORE DELLA SICUREZZA IN FASE DI PROGETTAZIONE Ing. Gianluca Cicirello

IC16

I - PROGETTO STRUTTURALE - MURI DI SOSTEGNO
IC - TRATTA C - OPERA DI SOSTEGNO OS04
PARTICOLARI COSTRUTTIVI

CODICE PROGETTO PROGETTO LIV. PROG. N. PROG. L0203 E 1801	NOME FILE IC16-P00S04STRDC01_B.dwg	REVISIONE	SCALA:
CODICE ELAB. P00S04STRDC01	REVISIONE B	VARIE	

C					
B	EMISSIONE A SEGUITO DI RAPPORTO INTERMEDIO DI VERIFICA ITCF-C186001-14-ATF-RA-0001	FEBBRAIO 2019	ING. GIUSEPPE RANIERI	ING. GAETANO BAJETTI	ING. VALERIO BAJETTI
A	EMISSIONE	SETTEMBRE 2018	ING. BERNARDINO FIMIANI	ING. GAETANO RANIERI	ING. VALERIO BAJETTI
REV.	DESCRIZIONE	DATA	REDATTO	VERIFICATO	APPROVATO