

RICHIAMI AD ALTRI ELABORATI  
PER LA DEFINIZIONE DELLE CARATTERISTICHE DEI MATERIALI T00S00STRSC01


NOTE  
TUTTE LE MISURE, SALVO CONTRARIA INDICAZIONE, SONO ESPRESSE IN CM

SCAVO		
A <sub>B</sub> [m <sup>2</sup> ]	929.95	AREA BASE
A <sub>T</sub> [m <sup>2</sup> ]	1172.94	AREA SUPERIORE
H <sub>m</sub> [m]	1.70	ALTEZZA MEDIA
V <sub>m</sub> [m <sup>3</sup> ]	1783.47	VOLUME
V <sub>T</sub> [m <sup>3</sup> ]	1783.47	VOLUME TOTALE

GEOREFERENZIAZIONE CONCIO 1		
VERTICE	X [m]	Y [m]
1	1496209.99	5027774.16
2	1496292.70	5027761.84
3	1496271.15	5027762.59
4	1496270.36	5027774.57

GEOREFERENZIAZIONE CONCIO 2		
VERTICE	X [m]	Y [m]
1	1496270.34	5027774.57
2	1496271.13	5027762.59
3	1496249.03	5027757.17
4	1496244.13	5027768.12

GEOREFERENZIAZIONE CONCIO 3		
VERTICE	X [m]	Y [m]
1	1496244.12	5027768.12
2	1496249.01	5027757.16
3	1496229.99	5027744.48
4	1496221.74	5027753.20

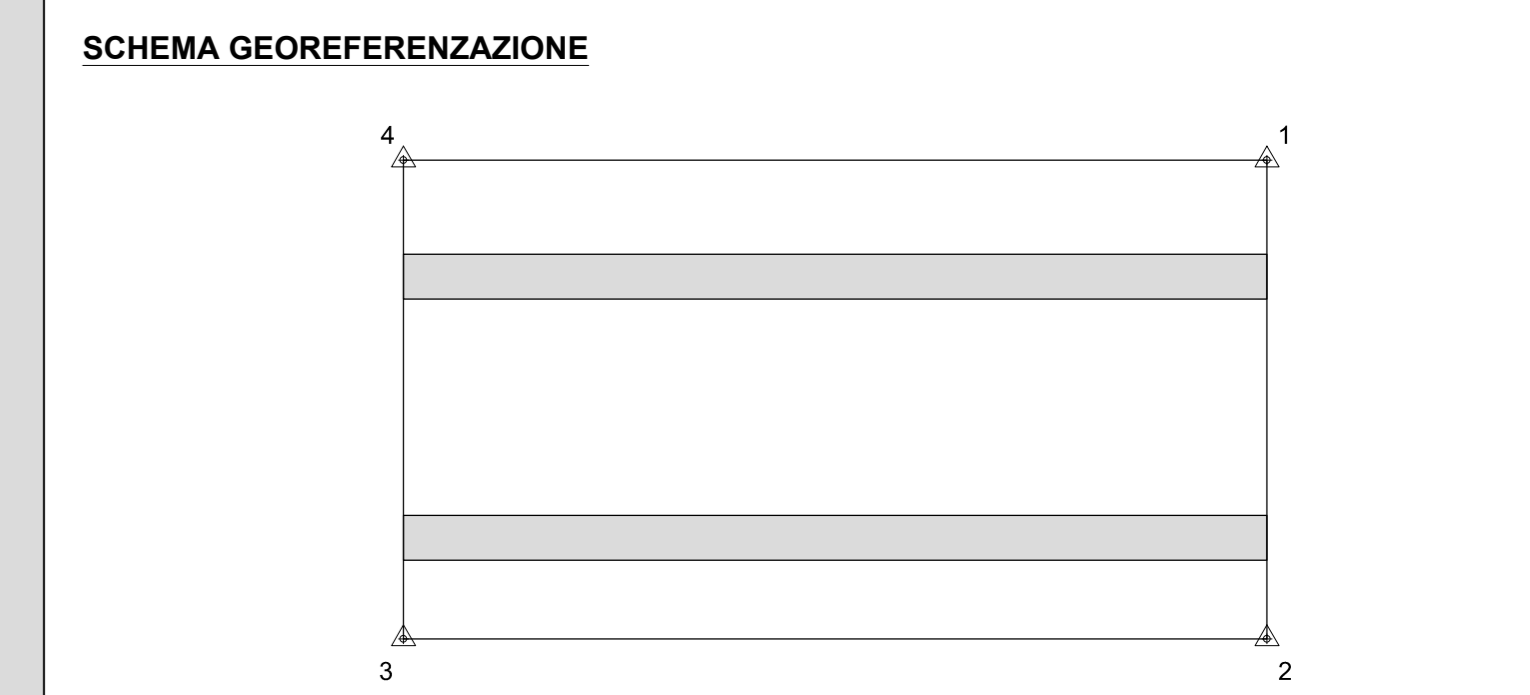

**ANAS S.p.A.**  
Direzione Progettazione e Realizzazione Lavori

LAVORI DI COLLEGAMENTO TRA LA S.S.11 A MAGENTA E LA TANGENZIALE OVEST DI MILANO  
VARIANTE DI ABBITEGRASSO E ADEGUAMENTO IN SEDE DEL TRATTO ABBITEGRASSO-VIGEVANO FINO AL PONTE SUL FIUME TICINO  
1° STRALCIO DA MAGENTA A VIGEVANO - TRATTA C

PROGETTO ESECUTIVO

<b>STUDIO CORONA</b>	<b>ING. RICARDO DEL PRATE</b>	<b>ECOPLAN</b>	<b>EG</b>
<b>ING. FRAZIO VERRI</b>	<b>ING. MARCO DEL PRATE</b>	<b>ARCH. MARCO FRATTINI</b>	<b>ING. GAETANO RANIERI</b>
<b>ING. MARCO VERRI</b>	<b>ING. MARCO DEL PRATE</b>	<b>ING. GIUSEPPE CROCI</b>	<b>ING. GAETANO RANIERI</b>
<b>ING. MARCO VERRI</b>	<b>ING. MARCO DEL PRATE</b>	<b>ING. GIUSEPPE CROCI</b>	<b>ING. GAETANO RANIERI</b>

<b>ING. GIUSEPPE CROCI</b>	<b>ING. VALERIO BAIETTI</b>	<b>ING. VALERIO BAIETTI</b>	<b>ING. VALERIO BAIETTI</b>
<b>ING. GIUSEPPE CROCI</b>	<b>ING. VALERIO BAIETTI</b>	<b>ING. VALERIO BAIETTI</b>	<b>ING. VALERIO BAIETTI</b>
<b>ING. GIUSEPPE CROCI</b>	<b>ING. VALERIO BAIETTI</b>	<b>ING. VALERIO BAIETTI</b>	<b>ING. VALERIO BAIETTI</b>
<b>ING. GIUSEPPE CROCI</b>	<b>ING. VALERIO BAIETTI</b>	<b>ING. VALERIO BAIETTI</b>	<b>ING. VALERIO BAIETTI</b>

ID02

I - PROGETTO STRUTTURALE - MURI DI SOSTEGNO  
ID - OPERA DI SOSTEGNO OS05  
PIANTA FONDAZIONE E PIANTE ELEVAZIONI

PROGETTO	NUM. FILE	REVISIONE	SCALA
LO203	ID02-P00S05STRD01_B.dwg	B	1:100

REV.	DESCRIZIONE	DATA	REDATTO	VERIFICATO	APPROVATO
C	EMMISSIONE A SEGUITO DI RAPPORTO INTERMEDIO DI VERIFICA	FEBBRAIO 2019	ARCH. MAURO SASO	ING. GAETANO RANIERI	ING. VALERIO BAIETTI
B	EMMISSIONE	SETTEMBRE 2018	ING. GIUSEPPE CROCI	ING. GAETANO RANIERI	ING. VALERIO BAIETTI
A	EMMISSIONE				