




SEZIONE A-A
SCALA 1:100

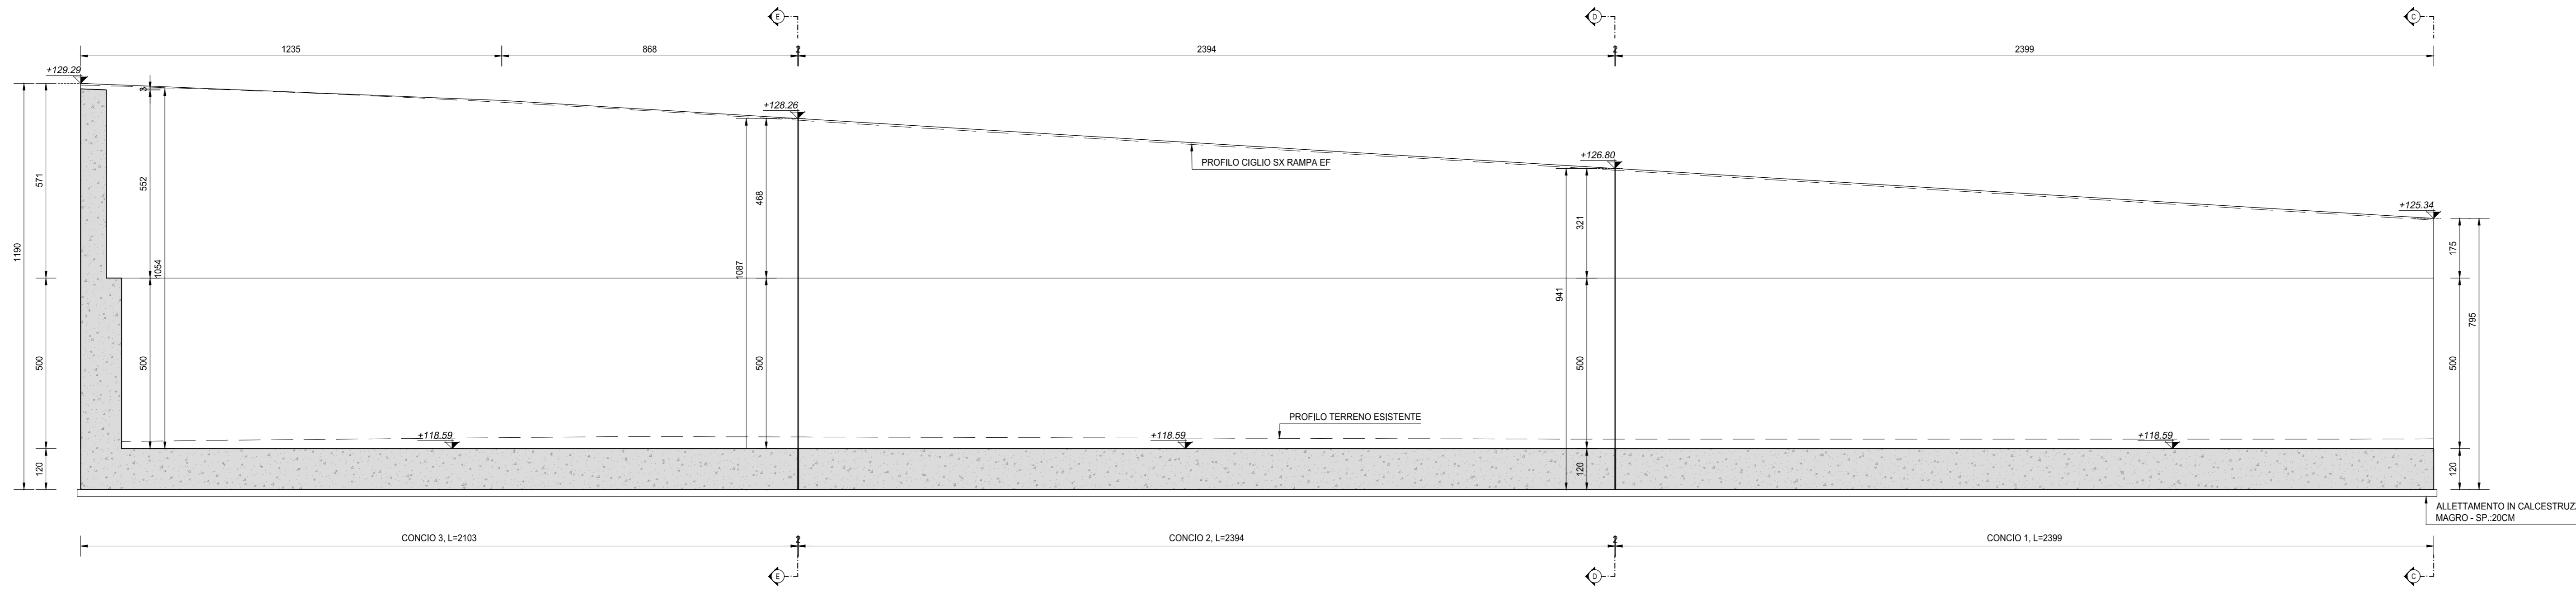

INQUADRAMENTO DELL'OPERA
SCALA 1:2.000

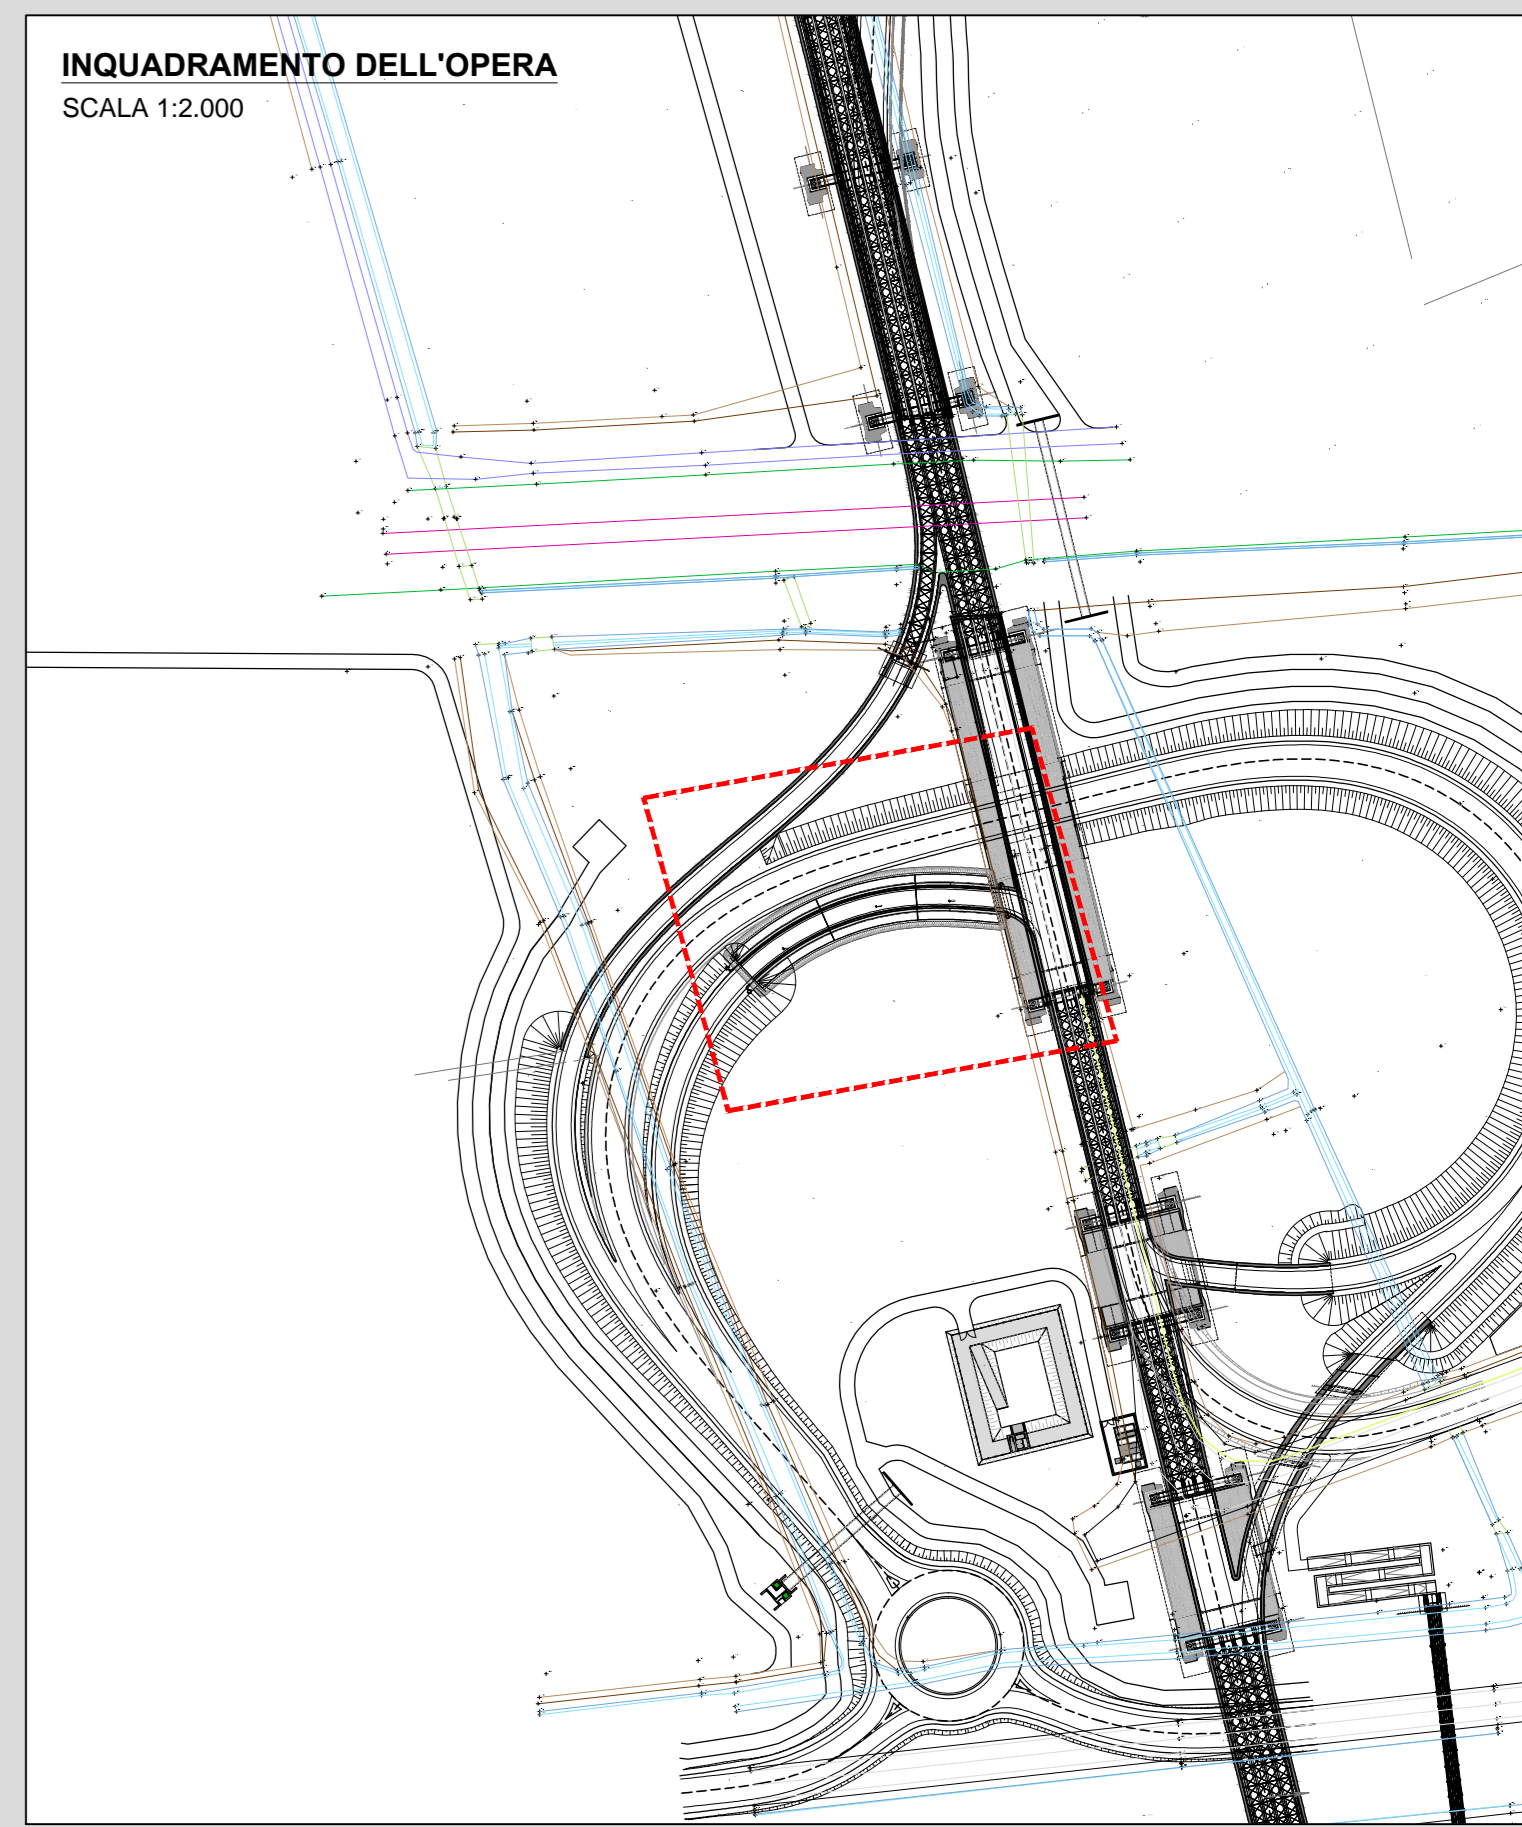

SEZIONE B-B
SCALA 1:100

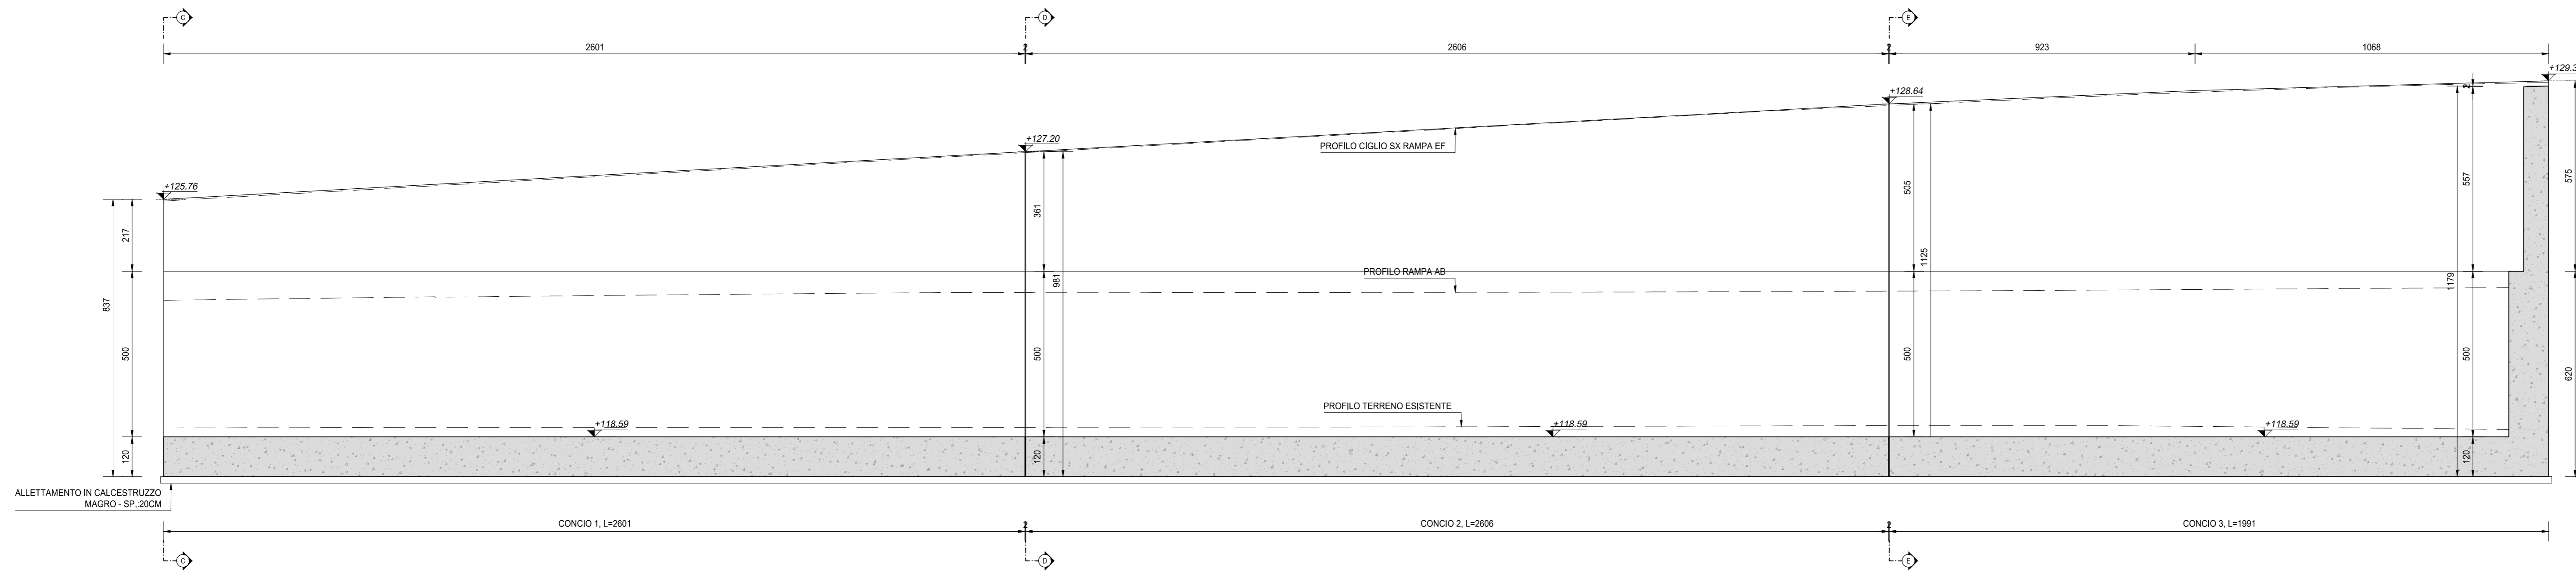

RICHIAMI AD ALTRI ELABORATI


PER LA DEFINIZIONE DELLE CARATTERISTICHE DEI MATERIALI

T00S00STRSC01


NOTE

TUTTE LE MISURE, SALVO CONTRARIA INDICAZIONE, SONO ESPRESSE IN CM


SEZIONE C-C
SCALA 1:50

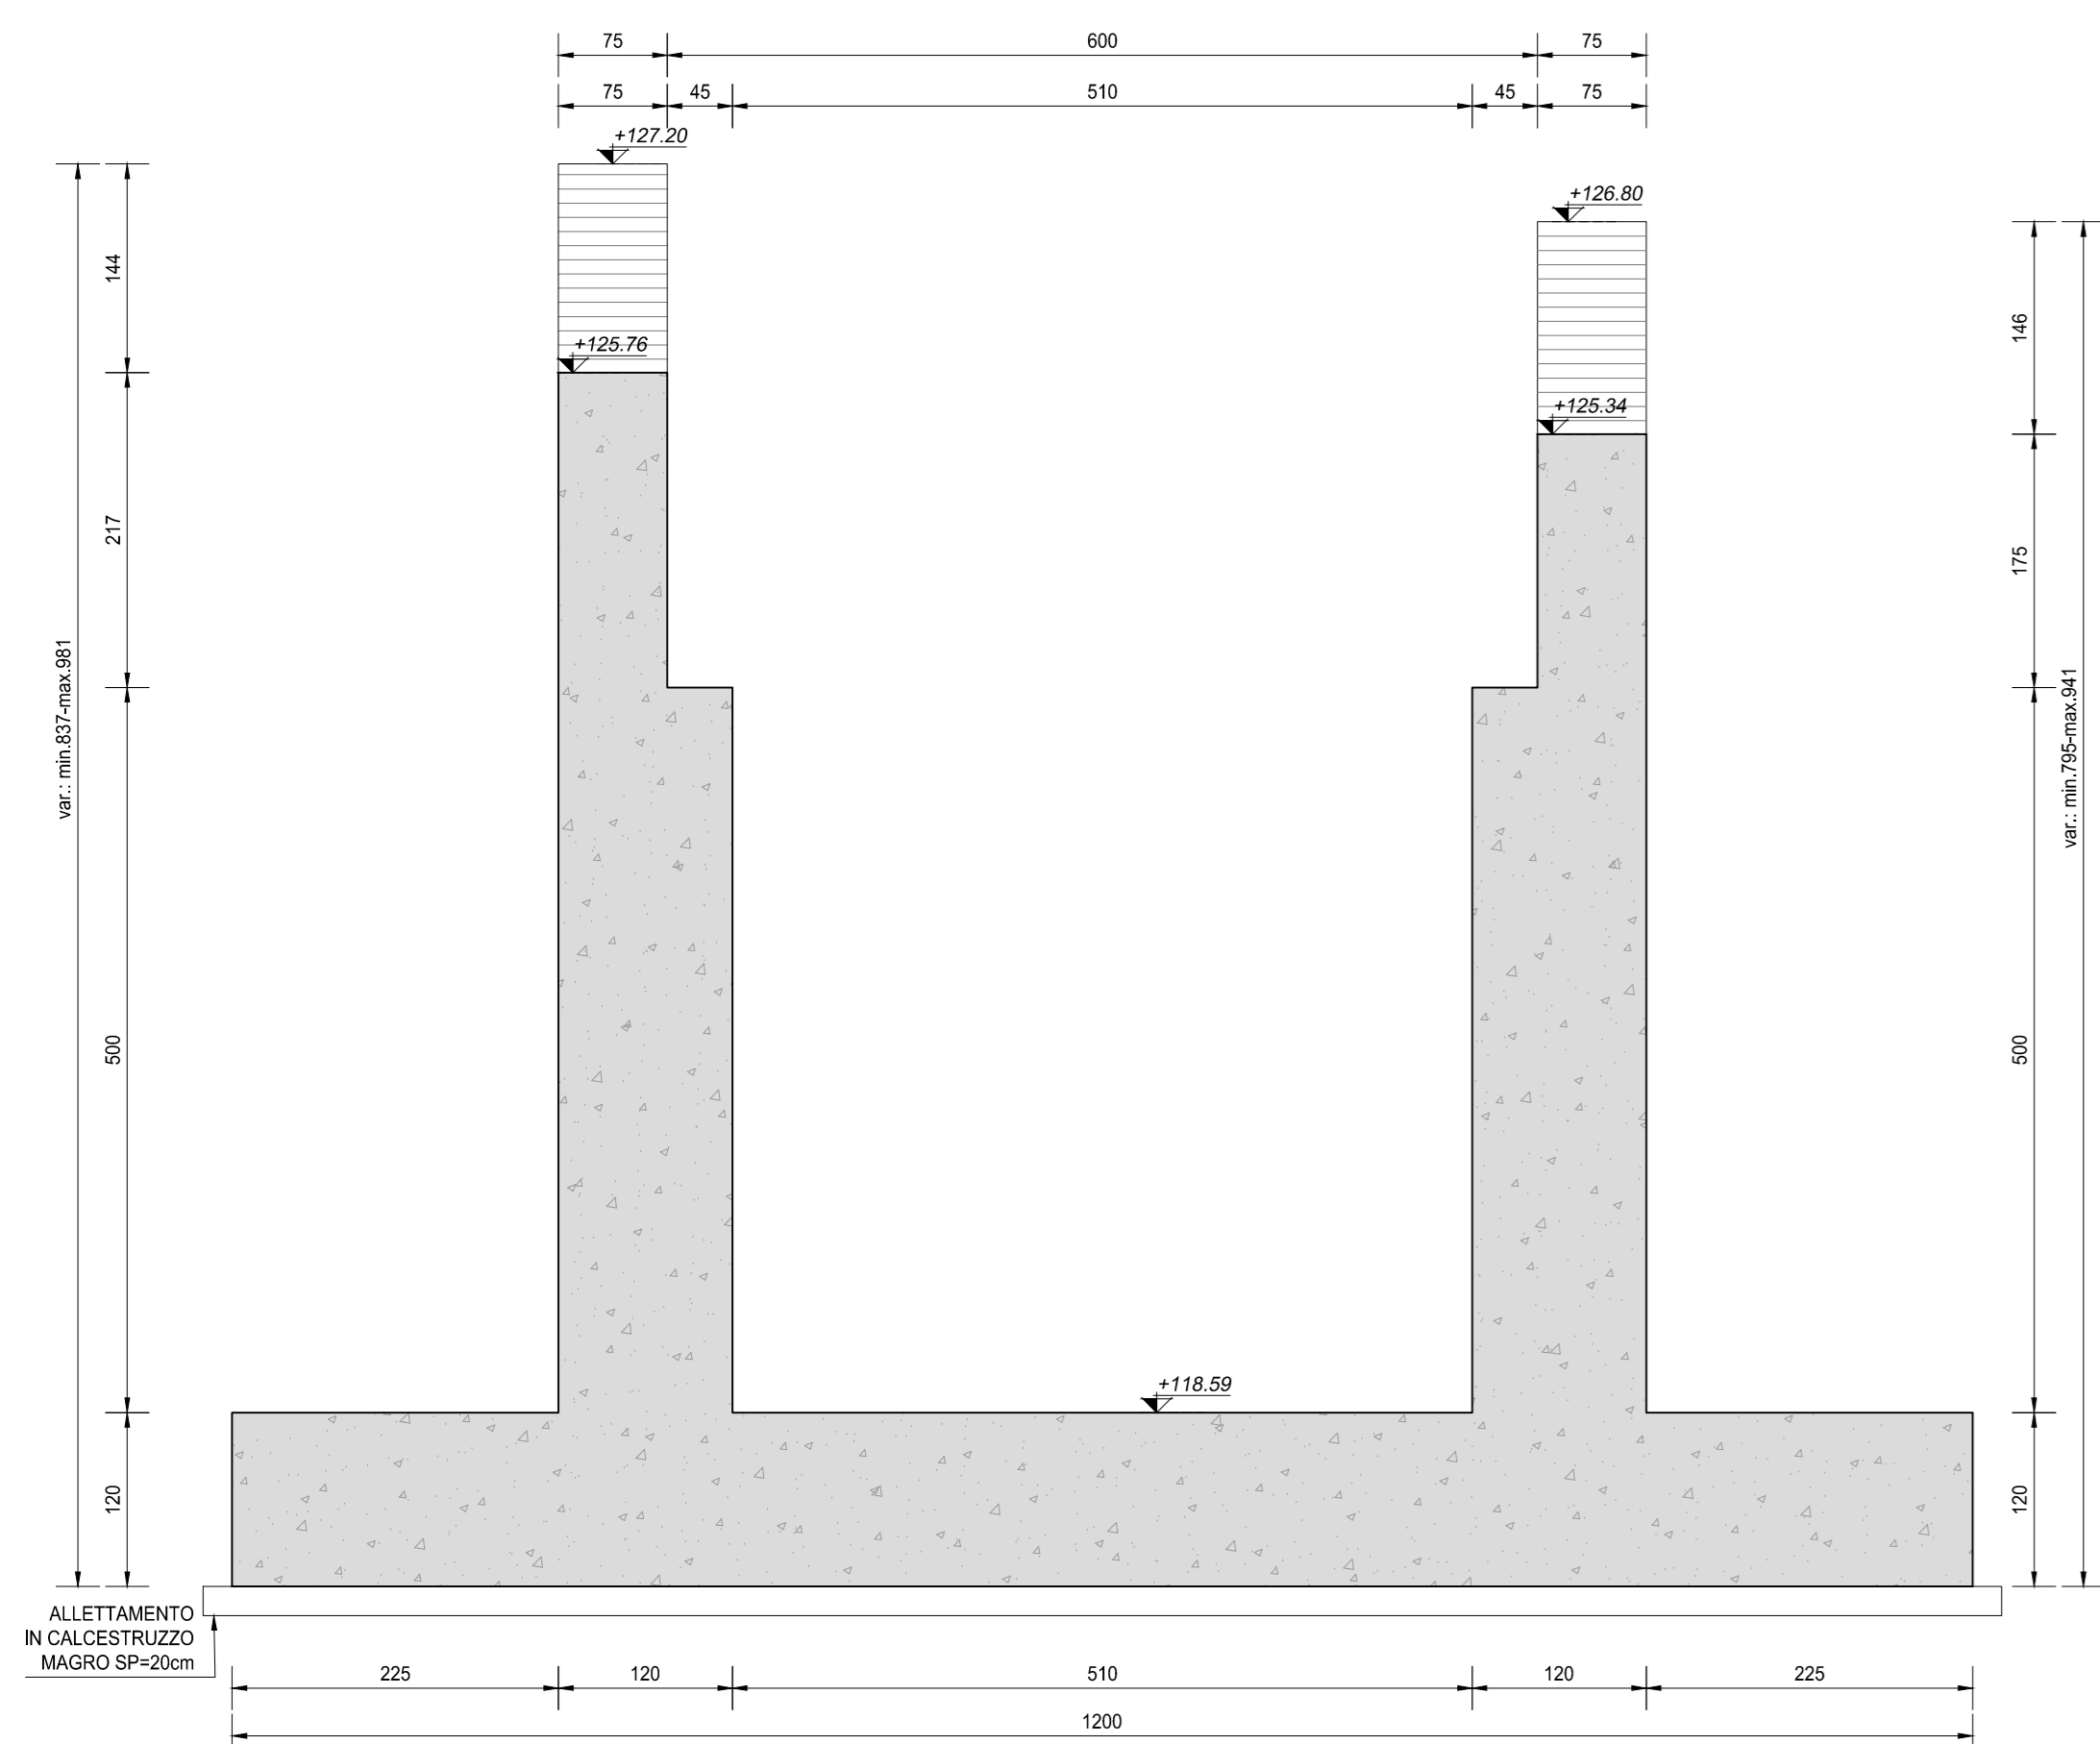

SEZIONE D-D
SCALA 1:50

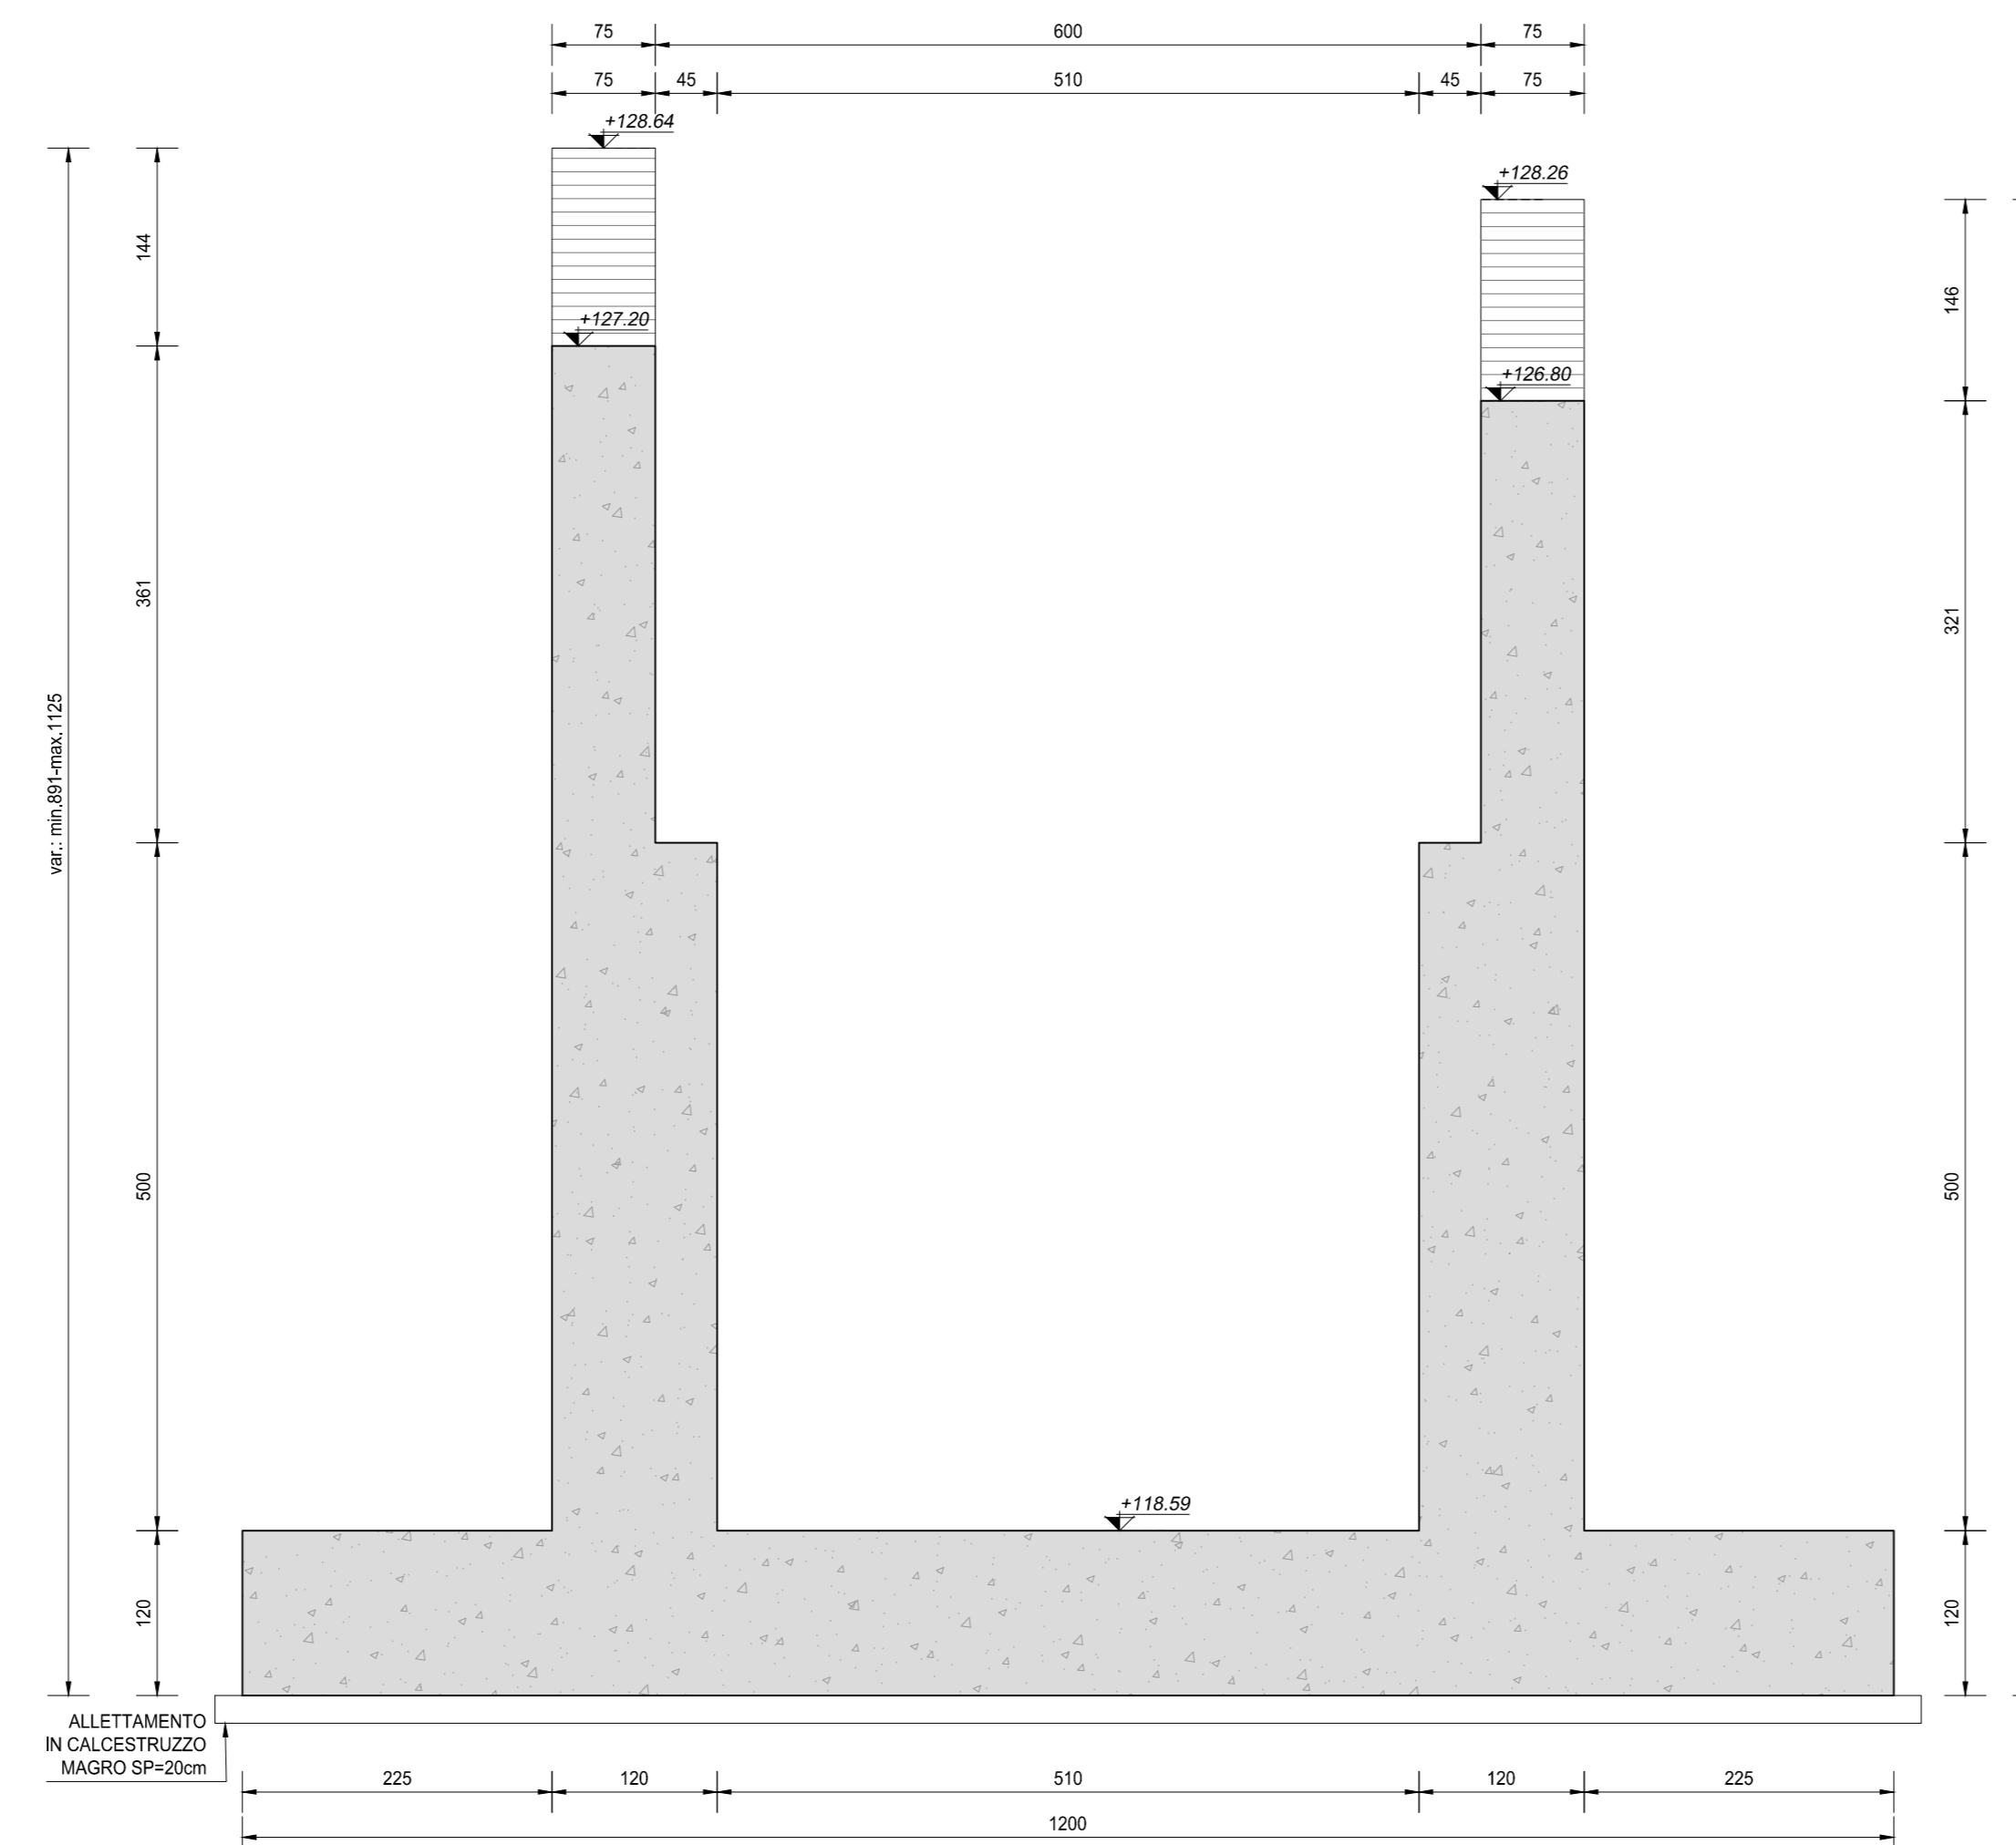

SEZIONE E-E
SCALA 1:50

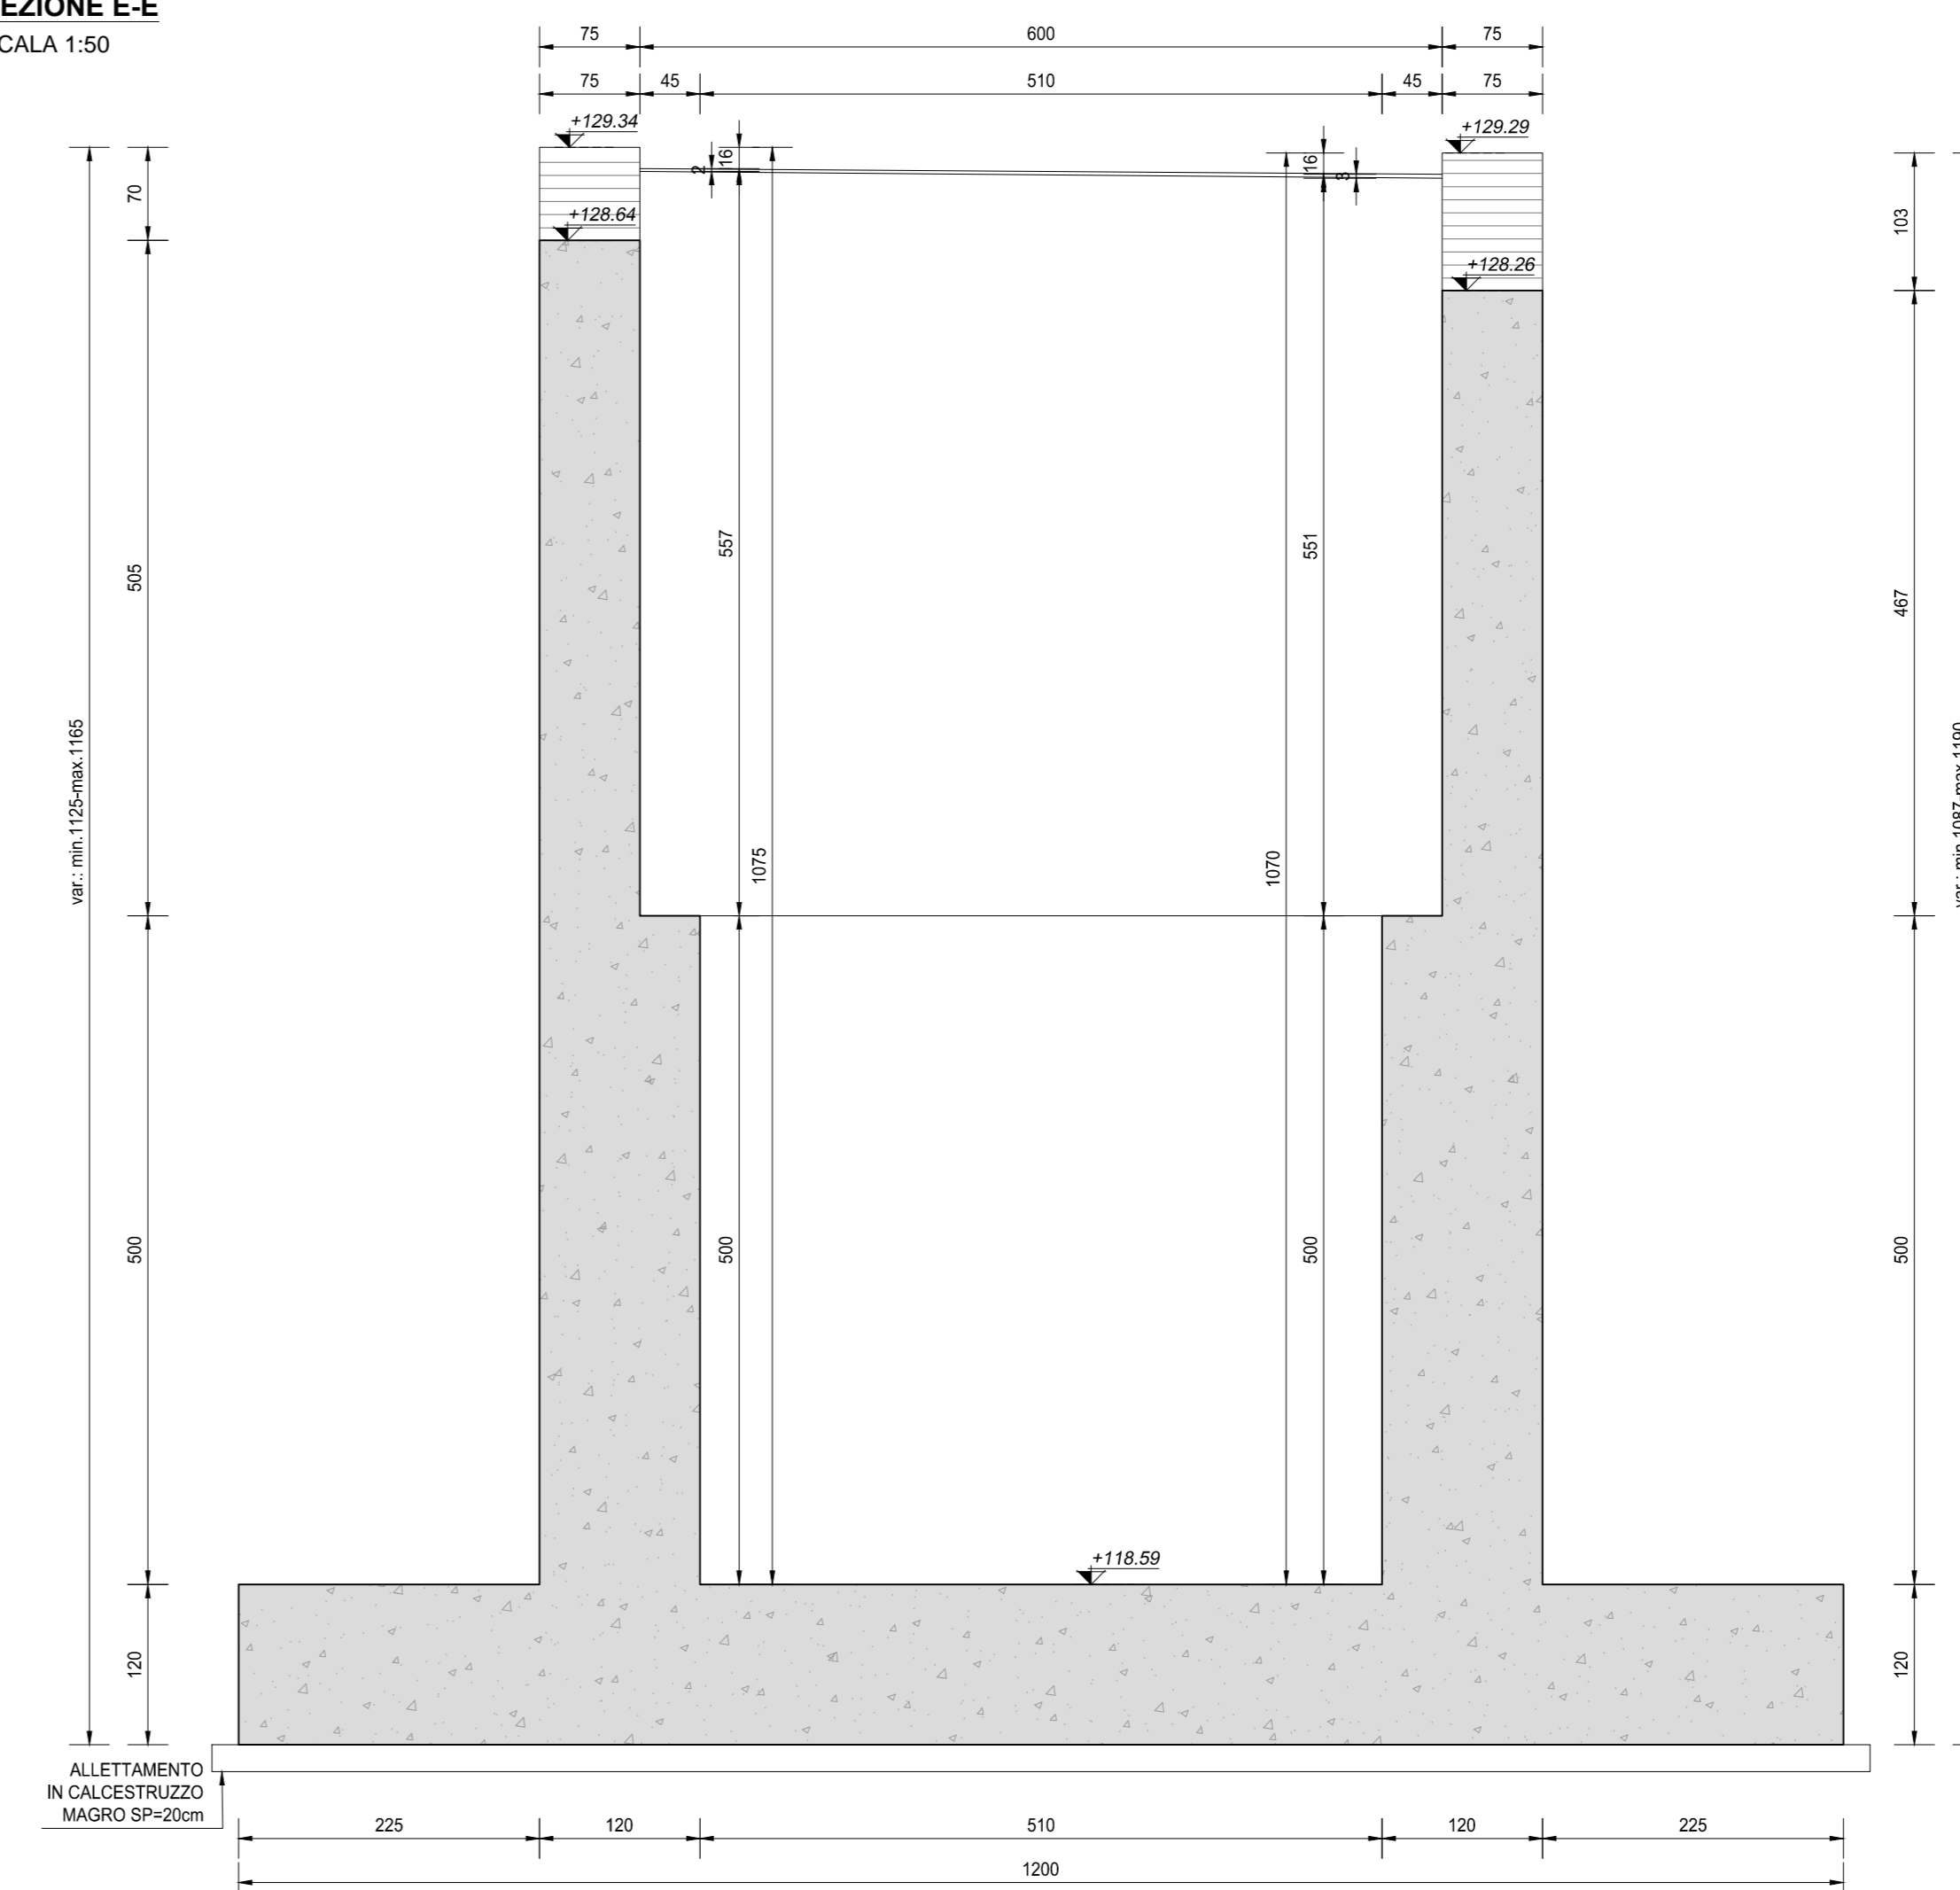

ANAS S.p.A.
Direzione Progettazione e Realizzazione Lavori

LAVORI DI COLLEGAMENTO TRA LA S.S.11 A MAGENTA E LA TANGENZIALE OVEST DI MILANO
VARIANTE DI ABBIATEGRASSO E ADEGUAMENTO IN SEDE DEL TRATTO ABBIATEGRASSO-VIGEVANO FINO AL PONTE SUL FIUME TICINO
1° STRALCIO DA MAGENTA A VIGEVANO - TRATTA C

PROGETTO ESECUTIVO

STUDIO CORONA Ing. Valerio Bassoli Ing. Marco Viro Ing. Roberto Viro	ING. RENATO DEL PRITE Ing. Valerio Bassoli Ing. Roberto Del Prite Ing. Roberto Viro	ECOPLAN Arch. Massimo Fratini Arch. Massimo Fratini Arch. Massimo Fratini	GE Ing. Gaetano Ranieri Ing. Gaetano Ranieri Ing. Gaetano Ranieri
UNING Ing. Roberto Viro Ing. Roberto Viro Ing. Roberto Viro	SETAC Prof. Ing. Luigi Morsiani Prof. Ing. Luigi Morsiani Prof. Ing. Luigi Morsiani	ARIKE Ing. Gaetano Ranieri Ing. Gaetano Ranieri Ing. Gaetano Ranieri	DOTI, GIOI, DANZI, GALLO Dot. Carlo Danzi Dot. Carlo Danzi Dot. Carlo Danzi

VISTO IL RESPONSABILE DEL PROCEDIMENTO: *Giuseppe Danilo Malgeri*
INTEGRATORE DELLE PREVISIONI SPECIALISTICHE: *Valerio Baietti*
GEOLOGO: *Giuseppe Danilo Malgeri*
IL COORDINATORE DELLA SICUREZZA IN FASE DI PROGETTAZIONE: *Giuseppe Danilo Malgeri*

ID03

I - PROGETTO STRUTTURALE - MURI DI SOSTEGNO
ID - OPERA DI SOSTEGNO OS05
CARPENTERIA CONCIO - SEZIONI LONGITUDINALI E TRASVERSALI

CODICE PROGETTO	PROGETTO	LIV. PROG.	N. PROG.	NOME FILE	REVISIONE	SCALA:
LO203	E	1801	01	ID03-P00S05STRCP01_B.dwg	B	1:100/1:50

REV.	DESCRIZIONE	DATA	REDATTO	VERIFICATO	APPROVATO
C	EMMISSIONE A SEGUITO DI RAPPORTO INTERMEDIO DI VERIFICA	FEBBRAIO 2019	ARCH. MAURO SASO	ING. GAETANO RANIERI	ING. VALENTINO BAIETTI
B	EMMISSIONE	SETTEMBRE 2018	ING. GIUSEPPE CROSA	ING. GAETANO RANIERI	ING. VALENTINO BAIETTI