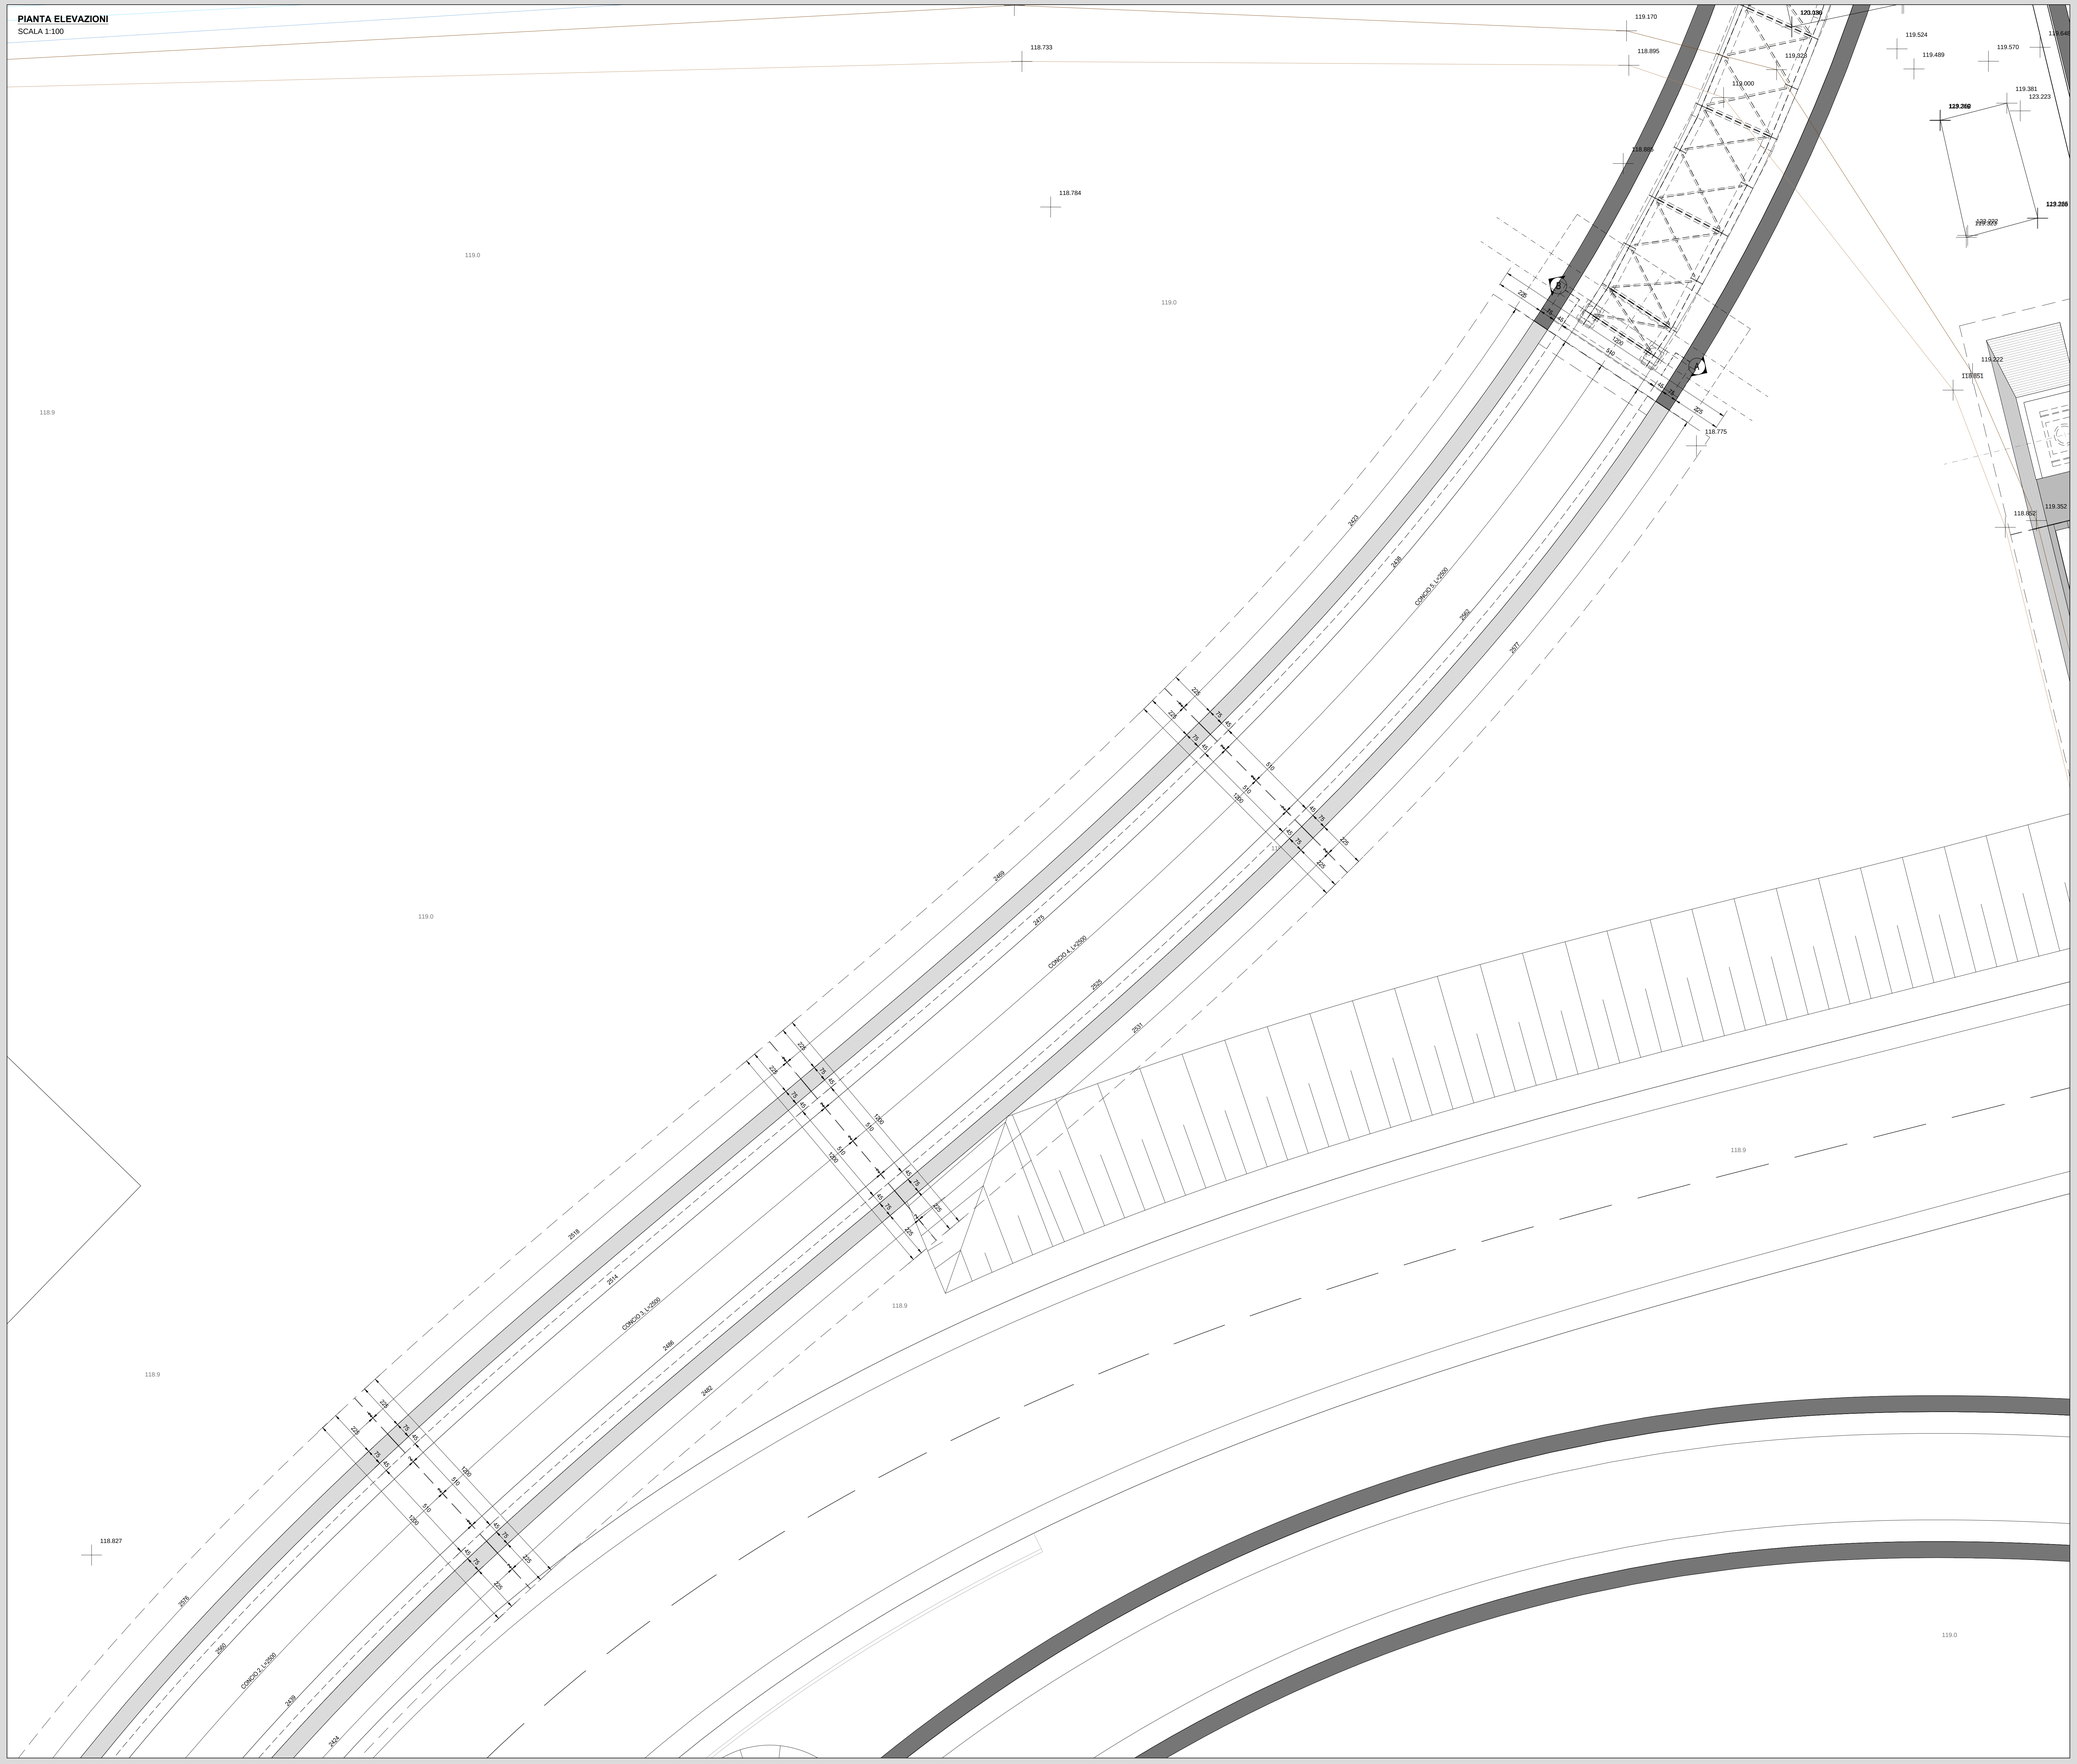PIANTA ELEVAZIONI
SCALA 1:100