
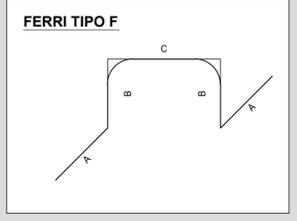
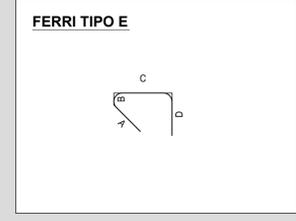
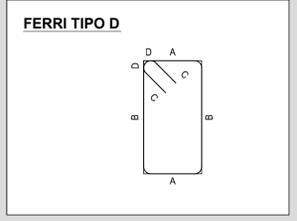
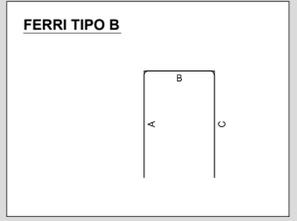
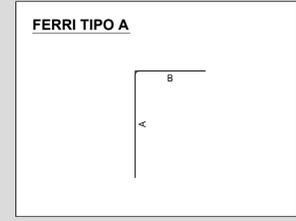
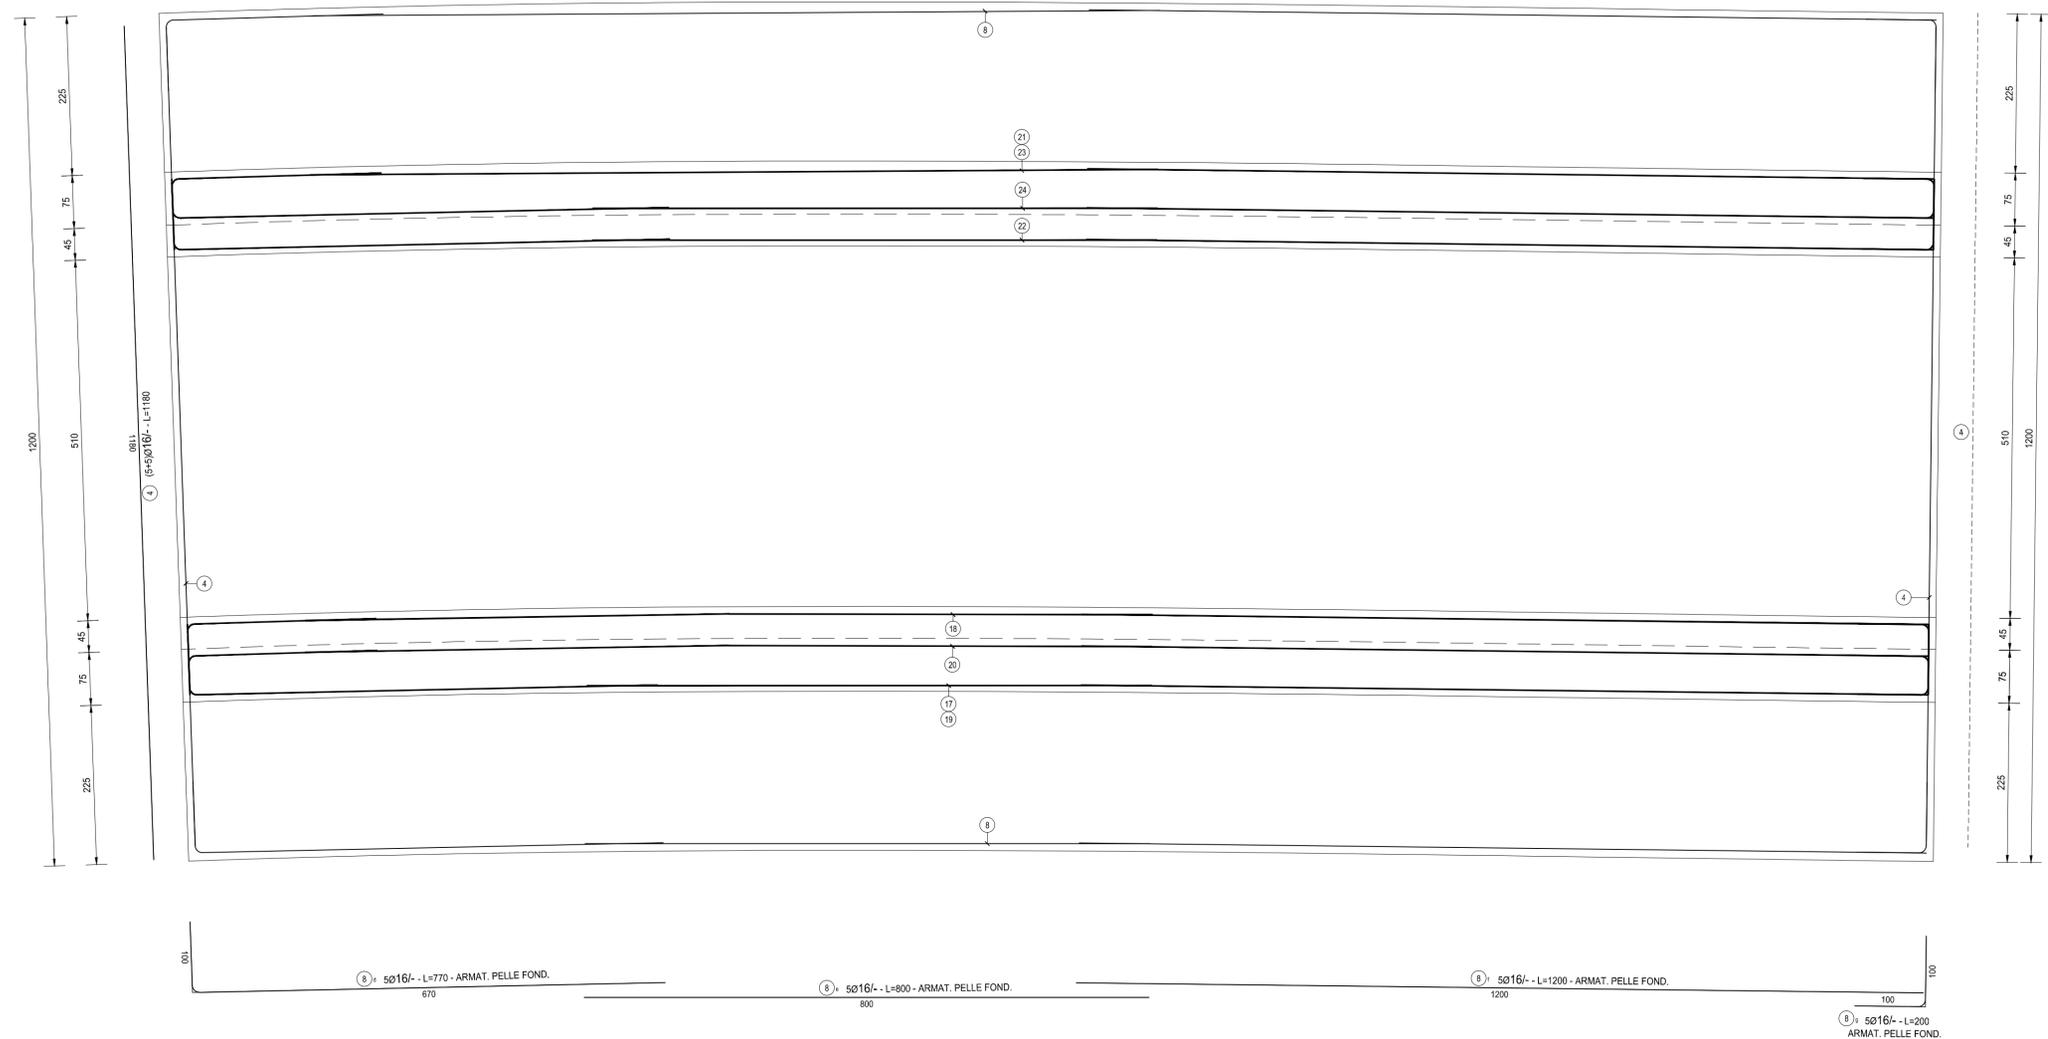


PIANTA  
SCALA 1:50

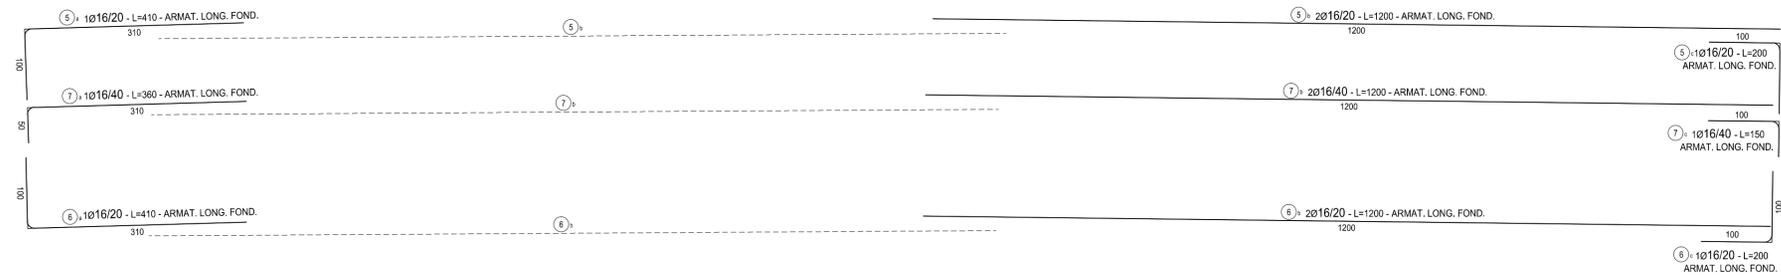

**NOTE**

TUTTE LE MISURE, SALVO CONTRARIA INDICAZIONE, SONO ESPRESSE IN CM

COPRIFERRO NETTO PARI A 4CM

**RICHIAMI AD ALTRI ELABORATI**

PER LA DEFINIZIONE DELLE CARATTERISTICHE DEI MATERIALI **T00S00STRSC01**

**ANAS S.p.A.**  
Direzione Progettazione e Realizzazione Lavori

**LAVORI DI COLLEGAMENTO TRA LA S.S.11 A MAGENTA E LA TANGENZIALE OVEST DI MILANO**  
**VARIANTE DI ABBIEGRASSO E ADEGUAMENTO IN SEDE DEL TRATTO ABBIEGRASSO-VIGEVANO FINO AL PONTE SUL FIUME TICINO**  
**1° STRALCIO DA MAGENTA A VIGEVANO - TRATTA C**

**PROGETTO ESECUTIVO**

<b>STUDIO CORONA</b> Ing. Valerio Bajetti Cofin. Ing. Luigi Montersisi P. 2/2011	<b>ING. RENATO DEL PRETE</b> Arch. Nicoletta Fratini Cofin. Ing. Luigi Montersisi P. 2/2011	<b>ECOPLAN</b> Arch. Nicoletta Fratini Cofin. Ing. Luigi Montersisi P. 2/2011	<b>GG</b> Ing. Gabriele Inesochi Cofin. Ing. Luigi Montersisi P. 2/2011
<b>UNING</b> Ing. Renato Vaira Cofin. Ing. Luigi Montersisi P. 2/2011	<b>SETAC</b> Prof. Ing. Luigi Montersisi Cofin. Ing. Luigi Montersisi P. 2/2011	<b>ARKE</b> Ing. Gioacchino Angerano Cofin. Ing. Luigi Montersisi P. 2/2011	<b>DOTT. GEOL. DANILLO GALLO</b> Dott. Geol. Danilo Gallo Cofin. Ing. Luigi Montersisi P. 2/2011

VISTO IL RESPONSABILE DEL PROCEDIMENTO  
ING. GIUSEPPE DANILLO MALGERI

INTEGRATORE DELLE PRESTAZIONI SPECIALISTICHE  
ING. VALERIO BAJETTI

GEOLOGO  
PROF. ING. LUIGI MONTERSISI

IL COORDINATORE DELLA SICUREZZA IN FASE DI PROGETTAZIONE  
ING. GIULIO CICIRELLO

**IE16**  
**I - PROGETTO STRUTTURALE - MURI DI SOSTEGNO**  
**IE - OPERA DI SOSTEGNO OS06**  
**ARMATURA - CONCIO 03 - PIANTA**

CODICE PROGETTO	NOME FILE	REVISIONE	SCALA:
PROGETTO	IE16-P00S06STRAR09_A.dwg		
LIV. PROG.	N. PROG.	CODICE ELAB.	
LO203	E 1801	P00S06STRAR09	A 1:50

REV.	DESCRIZIONE	DATA	REDATTO	VERIFICATO	APPROVATO
C					
B					
A	EMMISSIONE A SEGUITO DI RAPPORTO INTERMEDIO DI VERIFICA ITCF-C195001-14-ATF-RA-0001	FEBBRAIO 2019	ARCH. MAURO SASSO	ING. GAETANO RANIERI	ING. VALERIO BAJETTI