## PIANTA

SCALA 1:50




### FERRI TIPO A

### FERRI TIPO B




### FERRI TIPO C

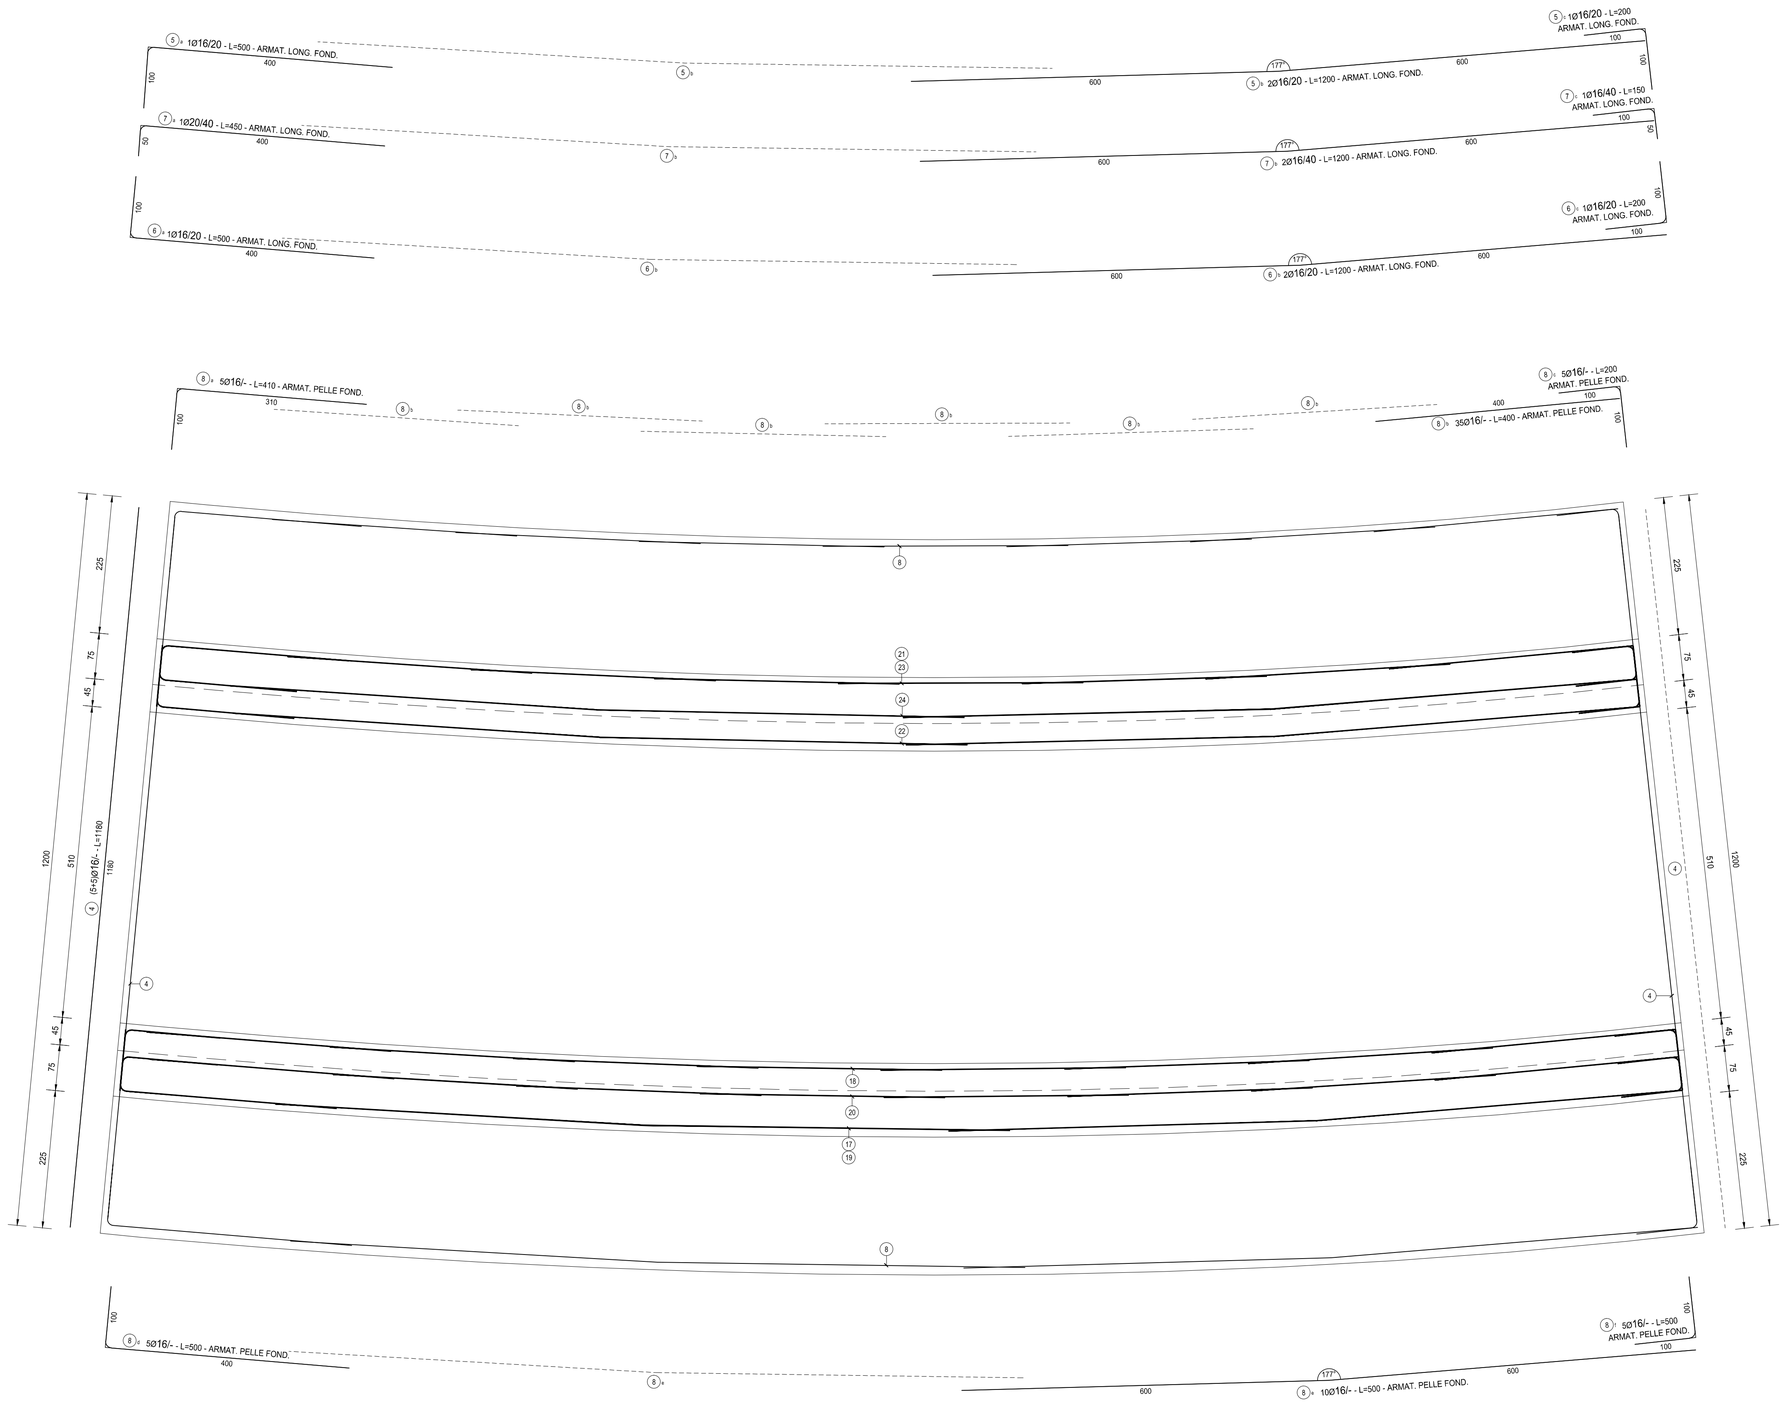


### FERRI TIPO D

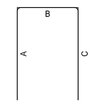


### FERRI TIPO E

### FERRI TIPO F




| NOTE |
|---|
| TUTTE LE MISURE, SALVO CONTRARIA INDICAZIONE, SONO ESPRESSE IN CM |
| COPRIFERRO NETTO PARI A 4CM |
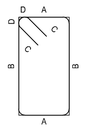
| RICHIAMI AD ALTRI ELABORATI | |
|---|---|
| PER LA DEFINIZIONE DELLE CARATTERISTICHE DEI MATERIALI | **T00OS00STRSC01** |

ANAS S.p.A.

*Direzione Progettazione e Realizzazione Lavori*

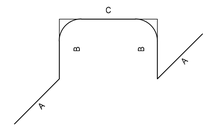**LAVORI DI COLLEGAMENTO TRA LA S.S.11 A MAGENTA E LA TANGENZIALE OVEST DI MILANO**

**VARIANTE DI ABBIATEGRASSO E ADEGUAMENTO IN SEDE DEL TRATTO ABBIATEGRASSO-VIGEVANO FINO AL PONTE SUL FIUME TICINO**

**1° STRALCIO DA MAGENTA A VIGEVANO - TRATTA C**

## PROGETTO ESECUTIVO

STUDIO CORONA — Ing. Renato Vaira, Ordine degli Ingg. di Torino e Provincia n° 4893 W

Ingegneria del Territorio s.r.l. — Ing. Valerio Bajetti, Ordine degli Ingg. di Roma e provincia n° A-2021

ING. RENATO DEL PRETE — Ing. Renato Del Prete, Ordine degli Ingg. di Bari e provincia n° 3073

ECOPLAN — Arch. Nicoletta Frattini, Ordine degli Arch. di Torino e provincia n° A-843

E&G Engineering & Graphics S.r.l. — Ing. Gabriele Incacchi, Ordine degli Ingg. di Roma e provincia n° A-12192

CONSORZIO UNING — Società designata: GA&M — Prof. Ing. Matteo Ranieri, Ordine degli Ingg. di Bari e provincia n° 1137

SETAC Srl Service & Engineering Trasporti Ambiente Costruzioni — Prof. Ing. Luigi Monterisi, Ordine degli Ingg. di Bari e provincia n° 1071

ARKE' INGEGNERIA s.r.l. — Ing. Gioacchino Angarano, Ordine degli Ingg. di Bari e provincia n° 5003

DOTT. GEOL. DANILO GALLO — Dott. Geol. Danilo Gallo, Ordine dei Geologi della Regione Puglia n° 396

| VISTO: IL RESPONSABILE DEL PROCEDIMENTO | INTEGRATORE DELLE PRESTAZIONI SPECIALISTICHE | GEOLOGO | IL COORDINATORE DELLA SICUREZZA IN FASE DI PROGETTAZIONE |
|---|---|---|---|
| Dott. Ing. Giuseppe Danilo MALGERI | Ing. Valerio BAJETTI | Prof. Ing. Geol. Luigi MONTERISI | Ing. Gianluca CICIRIELLO |

IE18

**I - PROGETTO STRUTTURALE - MURI DI SOSTEGNO**

**IE - OPERA DI SOSTEGNO OS06**

ARMATURA - CONCIO 05 - PIANTA

| CODICE PROGETTO | | | NOME FILE | REVISIONE | SCALA: |
|---|---|---|---|---|---|
| PROGETTO | LIV. PROG. | N. PROG. | IE18-P00OS06STRAR11_A.dwg | | |
| LO203 | E | 1801 | CODICE ELAB. P00OS06STRAR11 | A | 1:50 |

| REV. | DESCRIZIONE | DATA | REDATTO | VERIFICATO | APPROVATO |
|---|---|---|---|---|---|
| C | | | | | |
| B | | | | | |
| A | EMISSIONE A SEGUITO DI RAPPORTO INTERMEDIO DI VERIFICA ITCF-C186001-14-ATF-RA-00001 | FEBBRAIO 2019 | ARCH. MAURO SASSO | ING. GAETANO RANIERI | ING. VALERIO BAJETTI |