
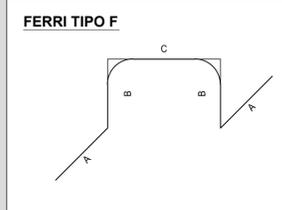
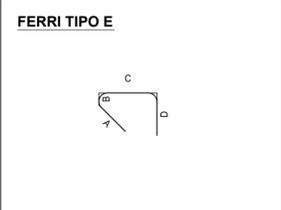
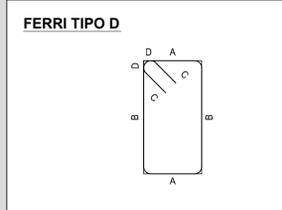
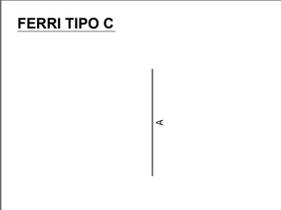
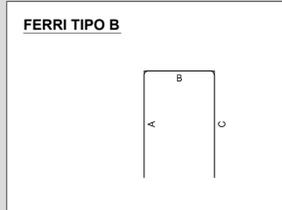
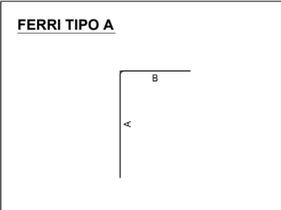
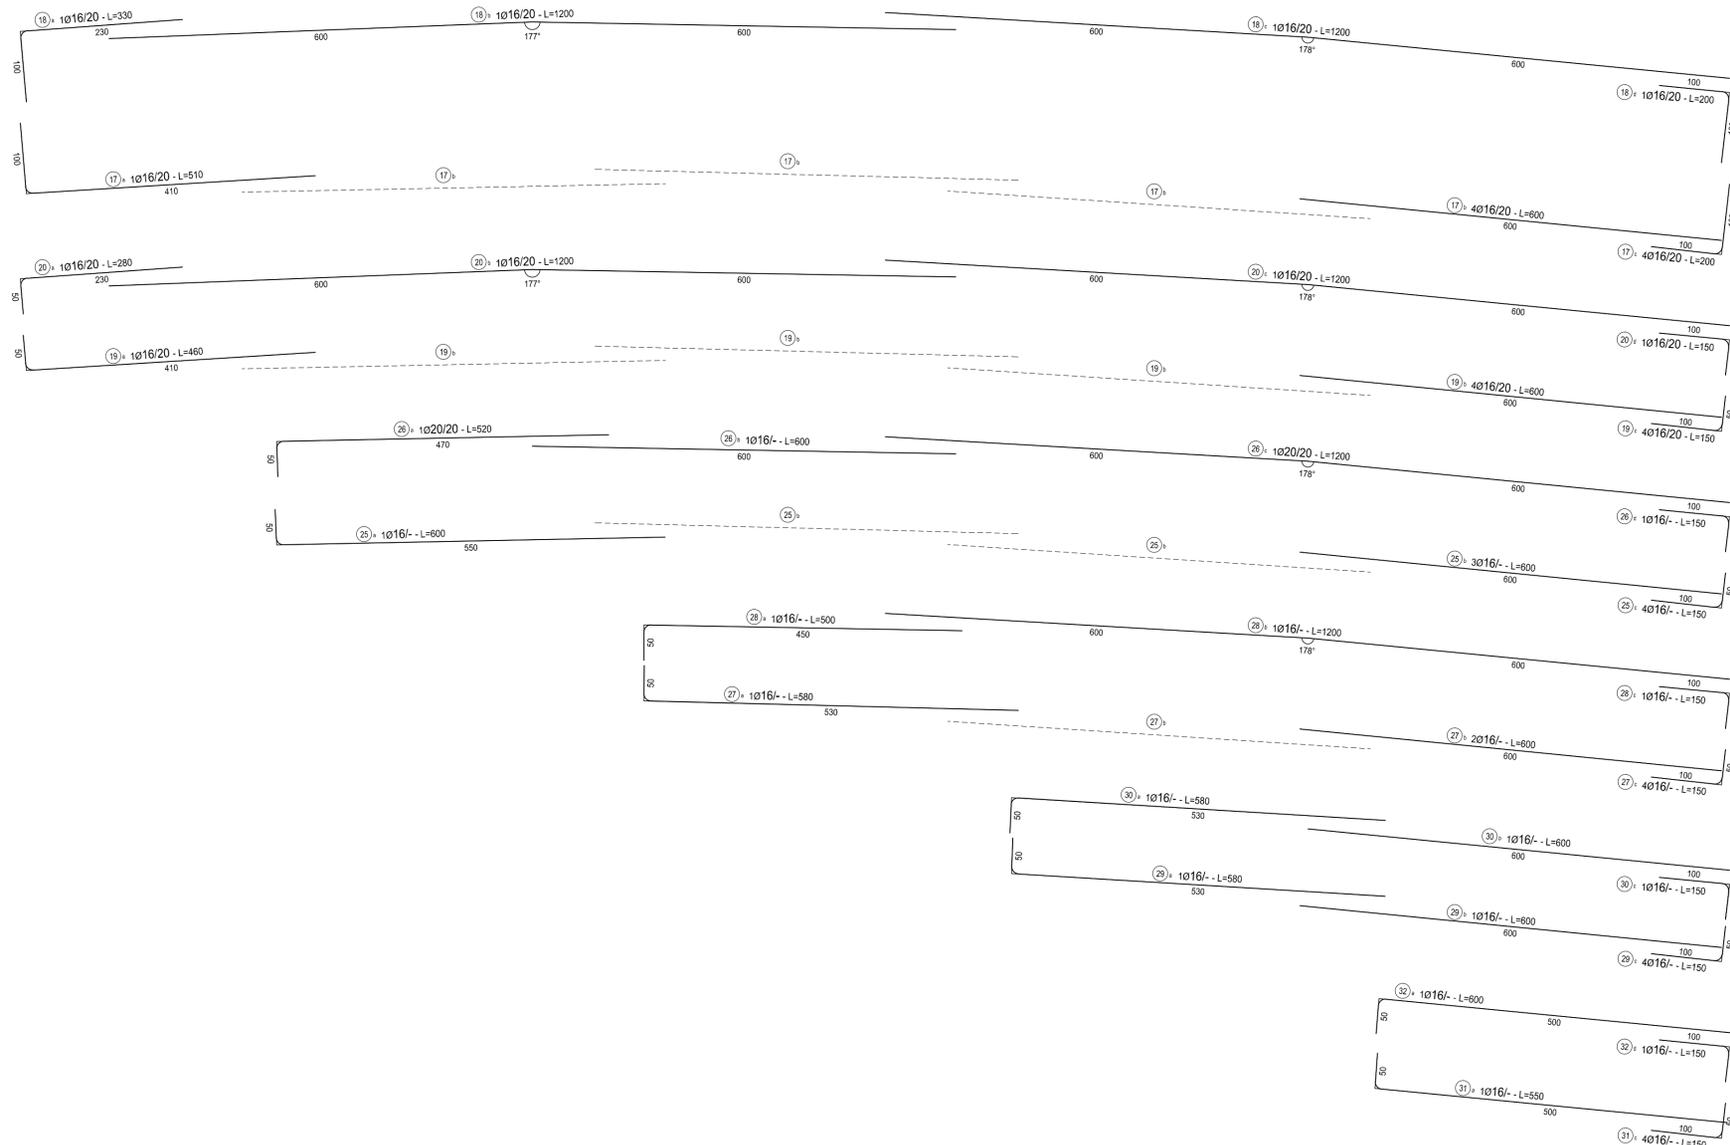


PROSPETTO PARAMENTO SINISTRO

SCALA 1:50

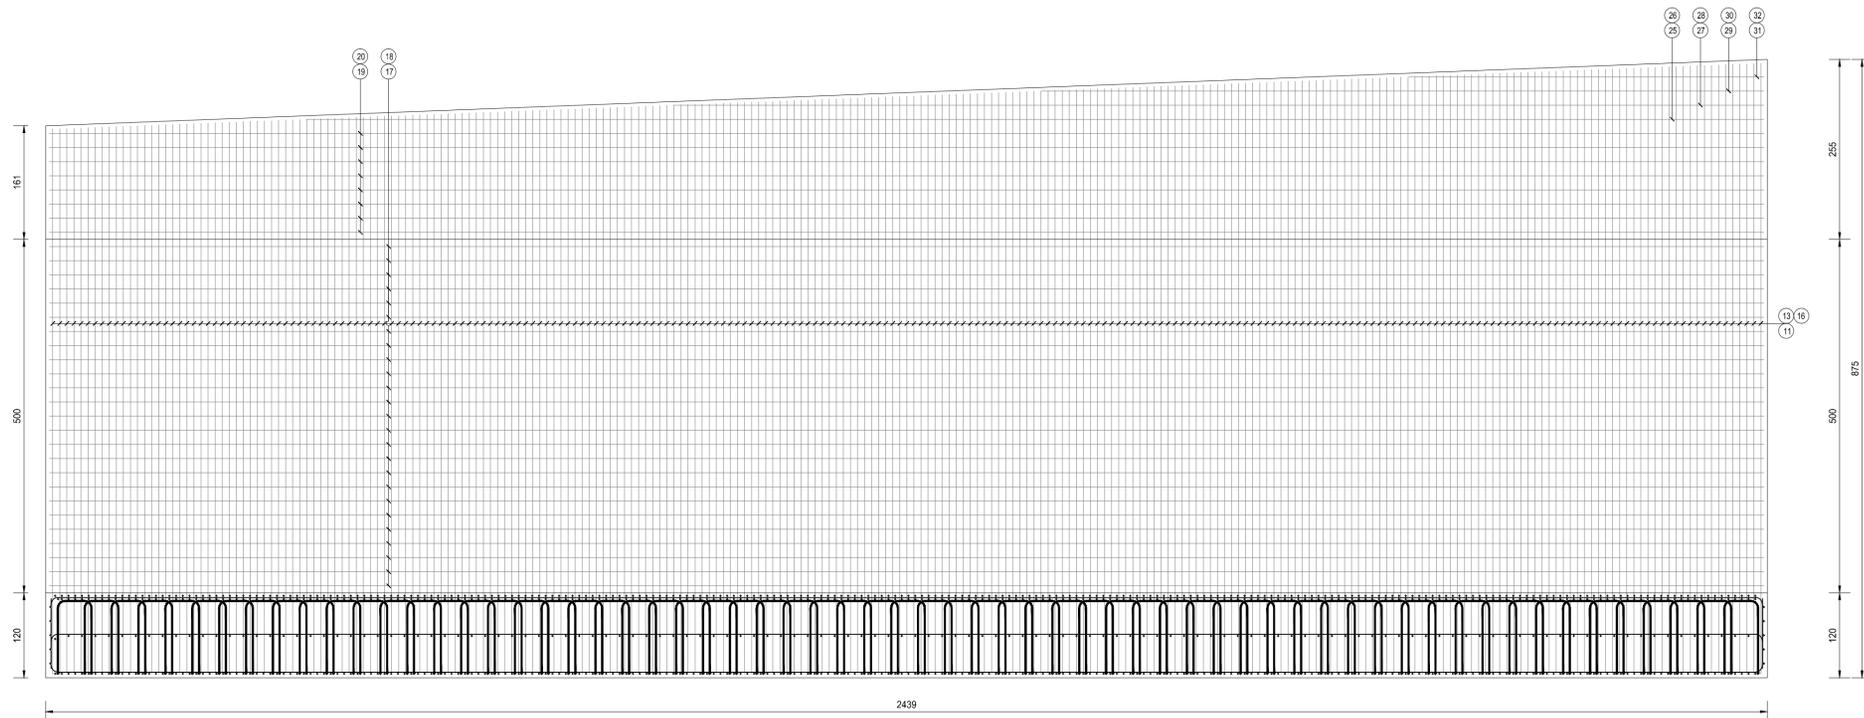

NOTE

TUTTE LE MISURE, SALVO CONTRARIA INDICAZIONE, SONO ESPRESSE IN CM

COPRIFERRO NETTO PARI A 4CM

RICHIAMI AD ALTRI ELABORATI

PER LA DEFINIZIONE DELLE CARATTERISTICHE DEI MATERIALI **T00S00STRSC01**

ANAS S.p.A.
 Direzione Progettazione e Realizzazione Lavori

LAVORI DI COLLEGAMENTO TRA LA S.S.11 A MAGENTA E LA TANGENZIALE OVEST DI MILANO

VARIANTE DI ABBATEGRASSO E ADEGUAMENTO IN SEDE DEL TRATTO ABBATEGRASSO-VIGEVANO FINO AL PONTE SUL FIUME TICINO

1° STRALCIO DA MAGENTA A VIGEVANO - TRATTA C

PROGETTO ESECUTIVO

STUDIO CORONA Ing. Renato Vaira Cofide Ing. s.r.l. Torino e Provincia P. 011310	UNING Ing. Valerio Bajetti Cofide Ing. s.r.l. Torino e Provincia P. 011311	SETAC Prof. Ing. Luigi Monterisi Cofide Ing. s.r.l. Torino e Provincia P. 011312	ARKE Ing. Giacomino Angerano Cofide Ing. s.r.l. Torino e Provincia P. 011313	ECOPLAN Ing. Renato Del Prete Cofide Ing. s.r.l. Torino e Provincia P. 011314	GG Ing. Gabriele Inconchi Cofide Ing. s.r.l. Torino e Provincia P. 011315
ING. GIUSEPPE DANILLO MALGERI VISTO IL RESPONSABILE DEL PROCEDIMENTO	ING. VALERIO BAJETTI INTEGRATORE DELLE PRESTAZIONI SPECIALISTICHE	PROF. ING. LUIGI MONTERISI GEOLOGO	ING. GIANLUCA CICIRELLO IL COORDINATORE DELLA SICUREZZA IN FASE DI PROGETTAZIONE		

IE27		I - PROGETTO STRUTTURALE - MURI DI SOSTEGNO	
		IE - OPERA DI SOSTEGNO OS06	
ARMATURA - CONCIO 02 - PROSPETTO PARAMENTO SINISTRO			
CODICE PROGETTO	NOME FILE	REVISIONE	SCALA:
PROGETTO LIV. PROG. N. PROG.	IE27-P00S06STRAR20_A.dwg		
LO203 E 1801	CODICE ELAB. P00S06STRAR20	A	1:50
REV.	DESCRIZIONE	DATA	REDDATO VERIFICATO APPROVATO