LEGENDA

MONITORAGGIO AREA VASTA - A

A_SS-PF-C/S_001	Inclinometri (misure in continuo)
A_SS-PD-S/C_001	Profili pedologici
A_SS-T1-S/C_000	Stazioni totali
	Prisma

MONITORAGGIO AREE DI CANTIERE - C

C_SS-PF-C/S_001	Inclinometri (misure discrete)
C_SS-PD-C/S_001	Profili pedologici

Cantiere logistico
Aree stazioni metropolitana
Cantiere operativo
Siti di deposito
Cave di prestito
Discarica rifiuti speciali non pericolosi
Aree a disposizione
Pontile

Viabilità esistente e di progetto
Piste di cantiere
Tracciato ferroviario in galleria
Tracciato ferroviario in superficie
Tracciato autostradale in galleria
Tracciato autostradale in superficie
Ambito di pertinenza aree di cantiere
Confini comunali

0 100 200 500 metri
1:10.000

QUADRO D'UNIONE

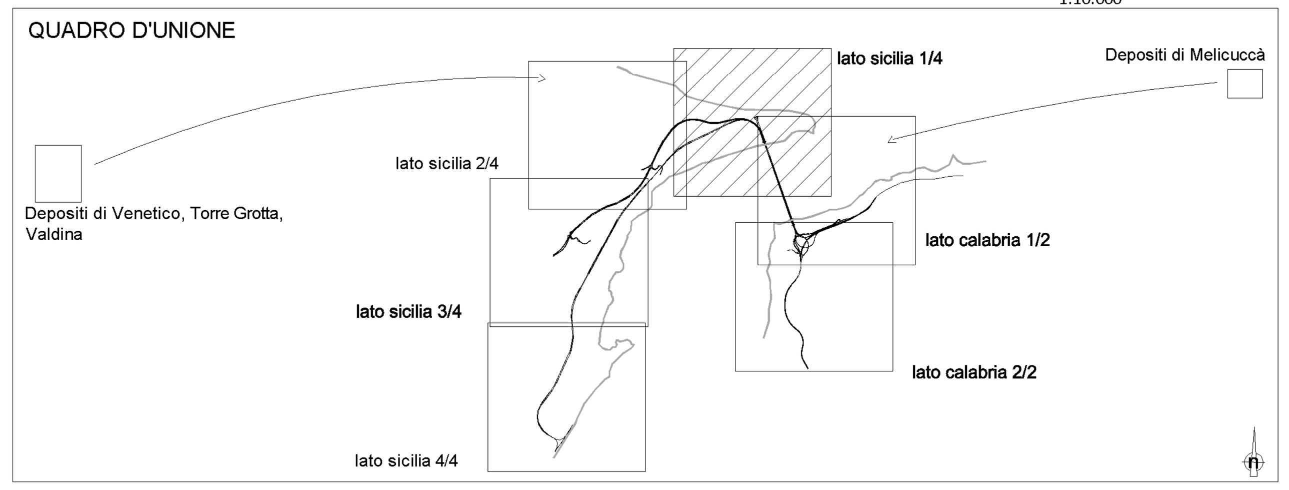

Stretto di Messina

Concessionaria per la progettazione, realizzazione e gestione del collegamento stabile tra la Sicilia e il Continente
Organismo di Diritto pubblico
(Legge n° 1158 del 17 dicembre 1971, modificata dal D.Lgs. n° 114 del 24 aprile 2003)

STRETTO DI MESSINA PMC PARSONS

PONTE SULLO STRETTO DI MESSINA

PROGETTO DEFINITIVO

PARSONS TRANSPORTATION GROUP, Inc.

PARSONS TRASPORTATION GROUP INC Direttore PMC (Ing. A. Saulle)	STRETTO DI MESSINA Direttore Generale e RUP Validazione (Ing. G. Fiammenghi)	STRETTO DI MESSINA Amministratore Delegato (Dott. P. Ciucci)

MONITORAGGIO AMBIENTALE

MA0033

PROGETTO MONITORAGGIO AMBIENTALE TERRITORIALE E SOCIALE UNIFICATO

COMPONENTE SUOLO E SOTTOSUOLO
PLANIMETRIA UBICAZIONE PUNTI DI MISURA 1/4 – LATO SICILIA

CODICE: P M C R O M F P N U S 0 0 S S 0 0 0 0 0 0 0 0 0 1 F 0

SCALA: 1:10000

REV.	DATA	DESCRIZIONE	REDATTO	VERIFICATO	APPROVATO
F0	20/06/2011	EMISSIONE FINALE	C. Arcieri	C. Sanna	A. Saulle

NOME DEL FILE: MA0033