
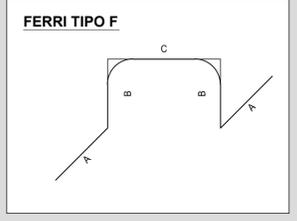
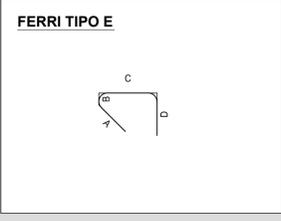
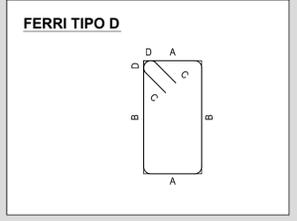
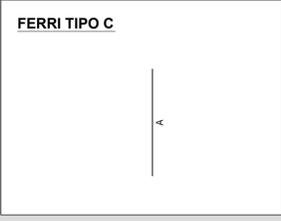
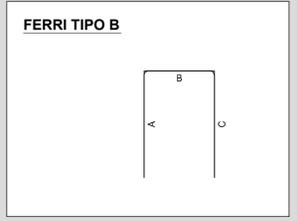
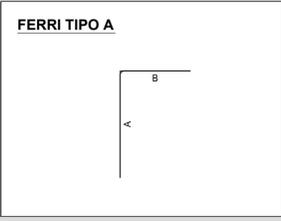
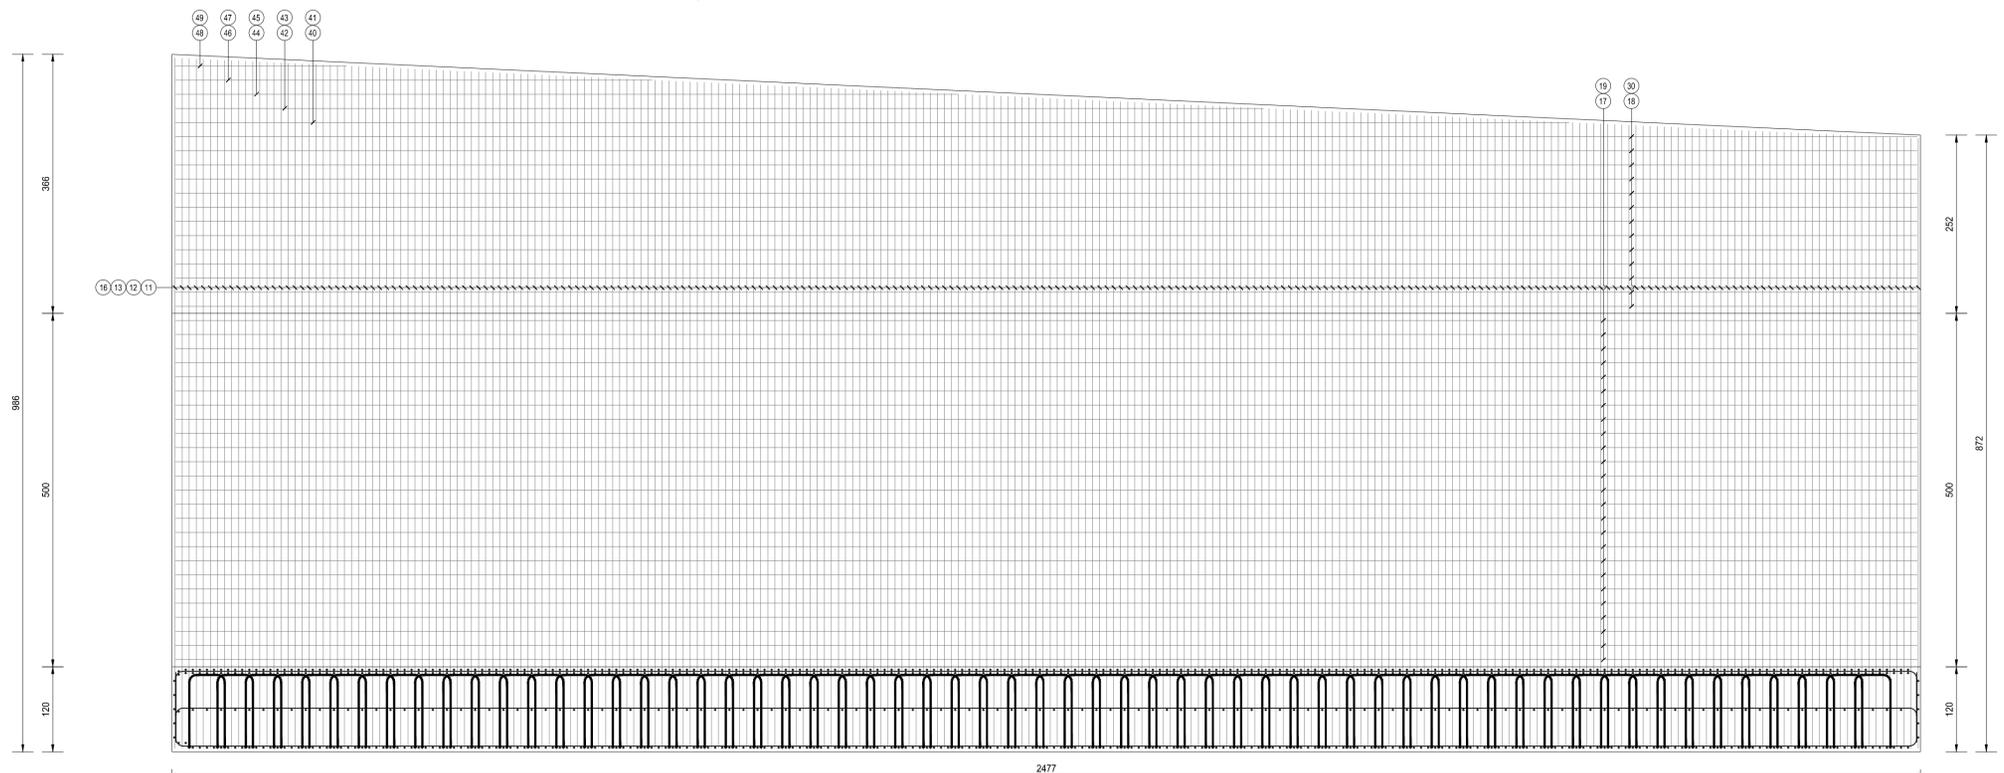


PROSPETTO PARAMENTO INTERNO CURVA

SCALA 1:50

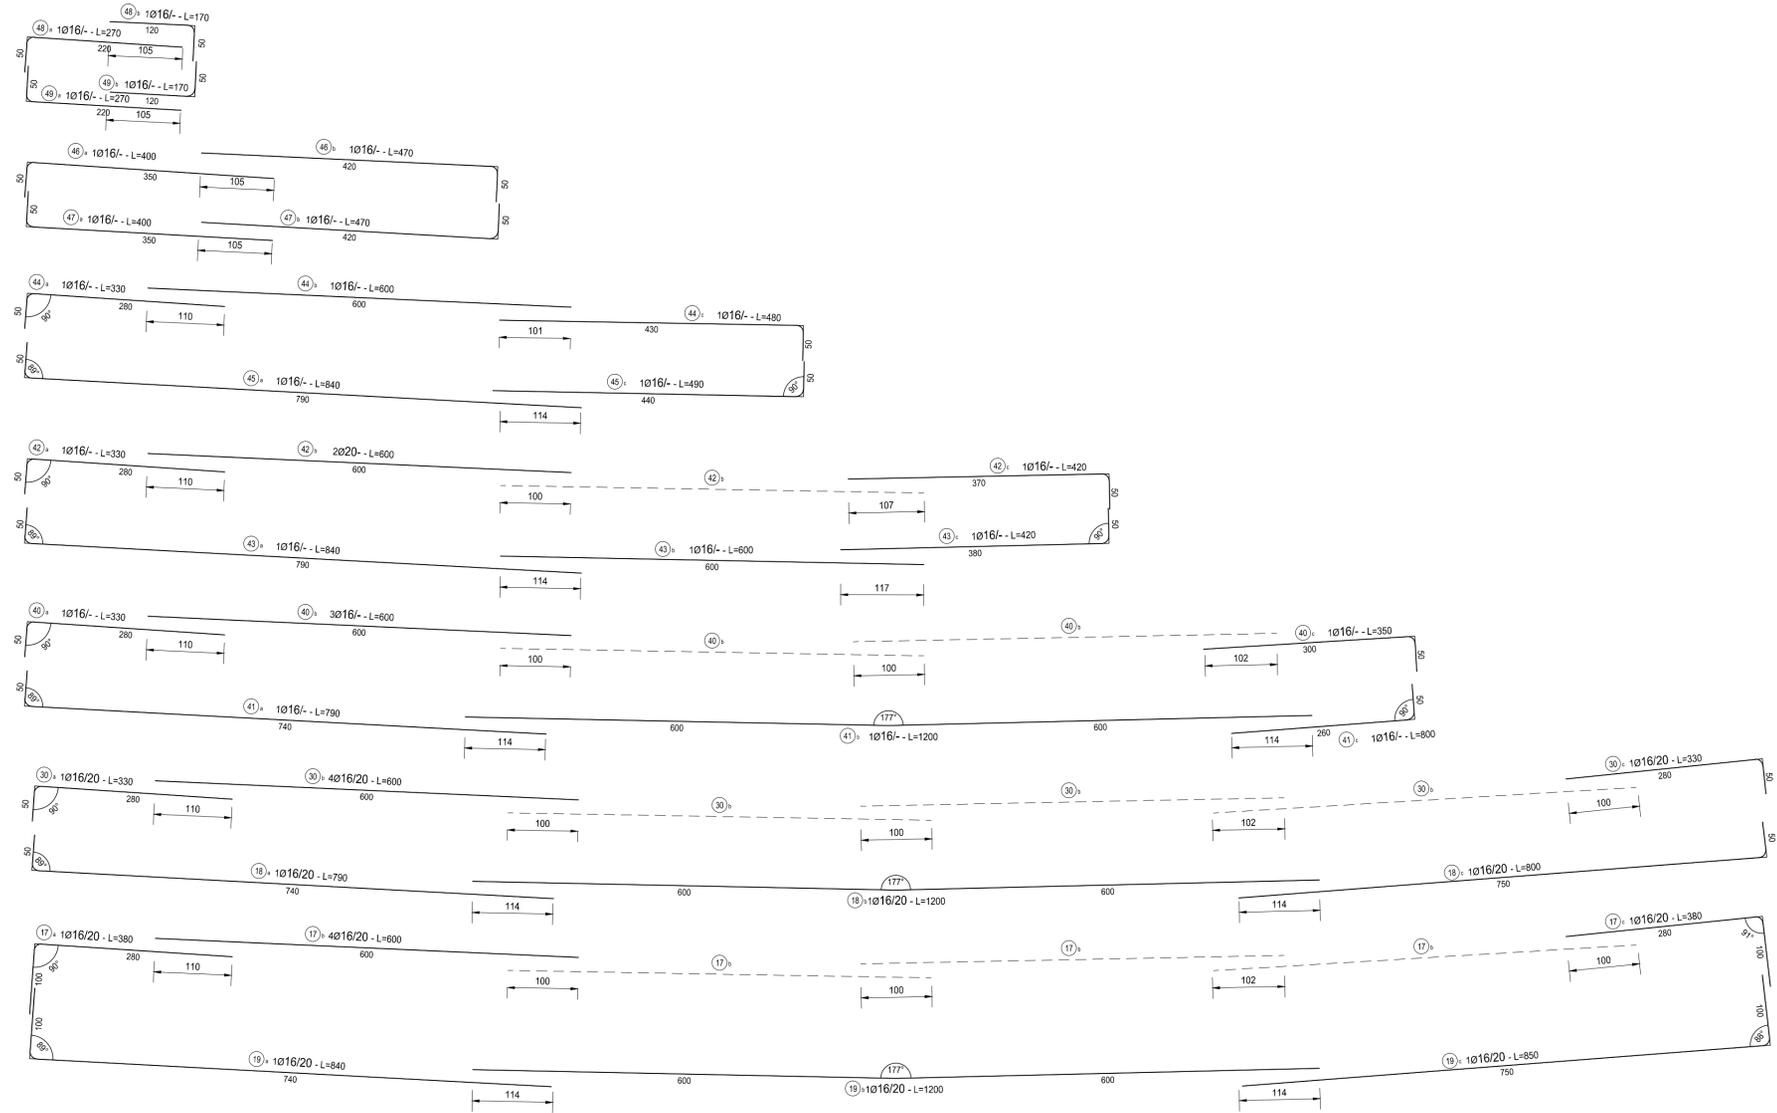

NOTE

TUTTE LE MISURE, SALVO CONTRARIA INDICAZIONE, SONO ESPRESSE IN CM

COPRIFERRO NETTO PARI A 4CM

RICHIAMI AD ALTRI ELABORATI

PER LA DEFINIZIONE DELLE CARATTERISTICHE DEI MATERIALI **T00S00STRSC01**

ANAS S.p.A.
 Direzione Progettazione e Realizzazione Lavori

LAVORI DI COLLEGAMENTO TRA LA S.S.11 A MAGENTA E LA TANGENZIALE OVEST DI MILANO

VARIANTE DI ABBIEGRASSO E ADEGUAMENTO IN SEDE DEL TRATTO ABBIEGRASSO-VIGEVANO FINO AL PONTE SUL FIUME TICINO

1° STRALCIO DA MAGENTA A VIGEVANO - TRATTA C

PROGETTO ESECUTIVO

STUDIO CORONA Ing. Renato Vaira Cof. Ing. di Torino e Provincia P. 000000	UNING Cof. Ing. di Torino e Provincia P. 000000	GA&M Cof. Ing. di Torino e Provincia P. 000000	ING. RENATO DEL PRETE Cof. Ing. di Torino e Provincia P. 000000	ECOPLAN Cof. Ing. di Torino e Provincia P. 000000	ING. GIBRANNE INCONCHI Cof. Ing. di Torino e Provincia P. 000000
ING. VALERIO BAIETTI Cof. Ing. di Torino e Provincia P. 000000	ING. RENATO CHI PRATO Cof. Ing. di Torino e Provincia P. 000000	ARCH. NICOLA FRATTINI Cof. Ing. di Torino e Provincia P. 000000	ING. GIOACCHINO ANGERANO Cof. Ing. di Torino e Provincia P. 000000	ING. GIUSEPPE DANILLO GALLO Cof. Ing. di Torino e Provincia P. 000000	ING. DANILLO GALLO Cof. Ing. di Torino e Provincia P. 000000

VISTO IL RESPONSABILE DEL PROCEDIMENTO
 INTEGRATORE DELLE PRESTAZIONI SPECIALISTICHE
 GEOLOGO
 IL COORDINATORE DELLA SICUREZZA IN FASE DI PROGETTAZIONE

IF07	I - PROGETTO STRUTTURALE - MURI DI SOSTEGNO		
	IF - OPERA DI SOSTEGNO OS07		
	ARMATURA - CONCIO 02 - PROSPETTO PARAMENTO INTERNO CURVA		
CODICE PROGETTO	NOME FILE	REVISIONE	SCALA:
LO203 E 1801	IF07-P00S07STRAR05_A.dwg	A	1:50
PROGETTO	ELAB.	ELAB.	ELAB.
LO203	P00S07	STRAR05	A
C			
B			
A	EMMISSIONE A SEGUITO DI RAPPORTO INTERMEDIO DI VERIFICA ITFC-C195001-14-ATF-RA-00001	FEBBRAIO 2019	ARCH. MAURO SASSO
REV.	DESCRIZIONE	DATA	REDDATO VERIFICATO APPROVATO
			ING. GAETANO RANIERI
			ING. VALERIO BAIETTI