
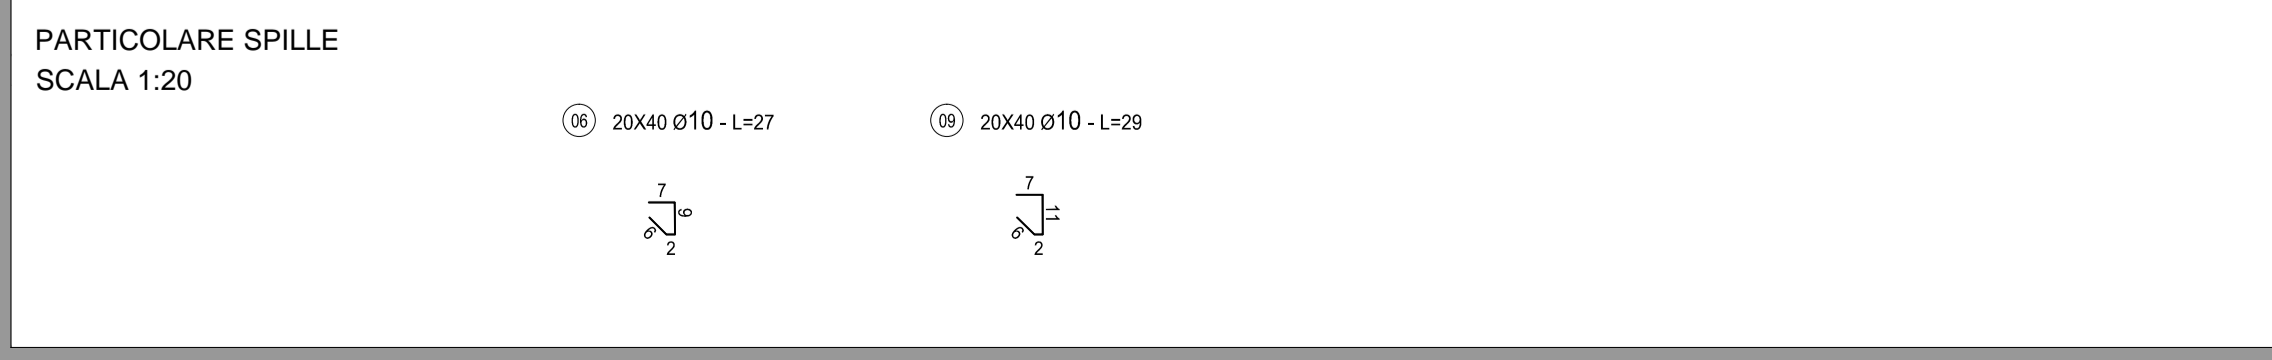


TABELLA FERRI MURO - OS08 - CONCIO 4

TIPO	POS	NOTA	φ [mm]	PASSO [cm]	A [cm]	B [cm]	C [cm]	D [cm]	L [cm]	N. Bar.	L.TOT [cm]	KG
A	01 a	(1+1)	20	20	950	50	-	-	1000	102	102000	2514,20
A	01 b	(1+1)	20	20	570	50	-	-	620	102	63240	1558,80
A	02 a	(1+1)	16	20	655	45	-	-	700	118	82600	1303,04
A	02 b	(1+1)	16	20	605	45	-	-	650	118	76700	1209,97
F	03		16	40x80	30	45	40	-	190	384	72960	1150,97
A	04 a	(1+1)	12	20	281	9	-	-	290	100	29000	257,34
B	04 b		12	20	161	9	160	-	330	50	16500	146,42
B	05	(1+1)	12	20	995	7	7	-	1009	26	26234	232,79
E	06		10	20x40	9	2	9	7	27	325	8775	54,07
A	07 a	(1+1)	16	20	201	9	-	-	210	100	21000	331,28
B	07 b		16	20	121	9	120	-	250	50	12500	197,19
B	08	(1+1)	12	20	988	4	4	-	996	22	21912	194,44
E	09		10	20x40	9	2	11	7	29	200	5800	35,74
A	10 a	(1+1)	20	20	205	35	-	-	240	100	24000	591,58
A	10 b	(1+1)	20	20	214	36	-	-	250	100	25000	616,23
B	11		16	20	34	984	34	-	1052	32	33664	531,06
E	12		10	20x40	14	2	41	12	69	336	23184	142,87
A	13 a	(1+1)	20	20	205	35	-	-	240	100	24000	591,58
A	13 b	(1+1)	20	20	214	36	-	-	250	100	25000	616,23
B	14		16	20	34	1059	34	-	1127	32	36064	568,92
E	15		10	20x40	14	2	41	12	69	336	23184	142,87
PESO TOTALE ARMATURA [kg]											12987,57	

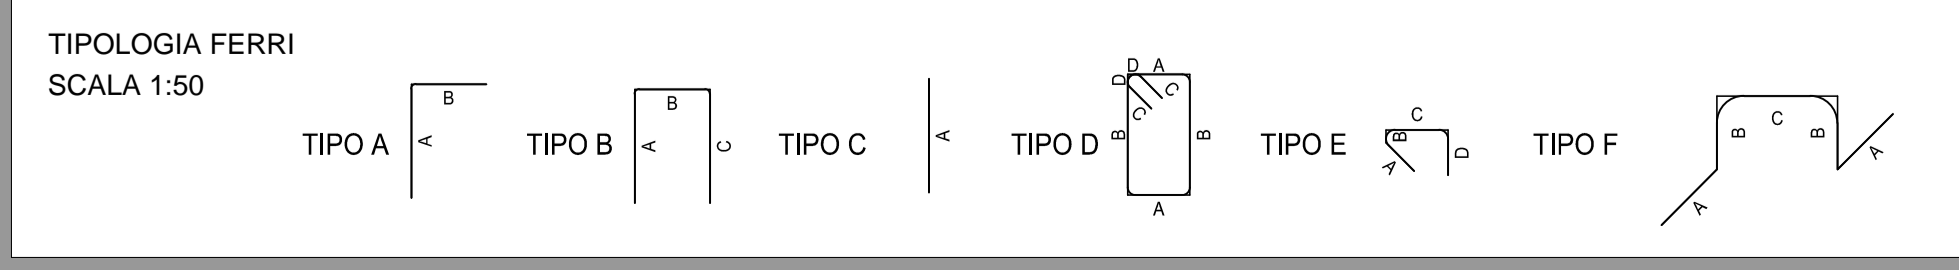

ANAS S.p.A.
Direzione Progettazione e Realizzazione Lavori

LAVORI DI COLLEGAMENTO TRA LA S.S.11 A MAGENTA E LA TANGENZIALE OVEST DI MILANO
VARIANTE DI ABBATEGRASSO E ADEGUAMENTO IN SEDE DEL TRATTO ABBATEGRASSO-VIGEVANO FINO AL PONTE SUL FIUME TICINO
1° STRALCIO DA MAGENTA A VIGEVANO - TRATTA C

PROGETTO ESECUTIVO

STUDIO CORONA Ing. Vito Basso Dir. e Resp. P. 1137	ING. RENATO DEL PRETE Ing. Renato Del Prete Dir. e Resp. P. 9973	ECOPLAN Arch. Nicoletta Frattini Dir. e Resp. P. 6433	GC 880 Engineering & Grafica S.r.l. Ing. Gabriele Inocenti Dir. e Resp. P. 6433
UNING Ing. Renato Viana Dir. e Resp. P. 9973	SETAC Setac & Environment Trasporti Ambiente Contratti Prof. Ing. Matteo Ranieri Dir. e Resp. P. 1137	ARKE' INGEGNERIA S.r.l. Ing. Gioacchino Arangerio Dir. e Resp. P. 6433	DOTT. GEOL. DANILO GALLO Dott. Geol. Danilo Gallo Dir. e Resp. P. 6433

VISTO: IL RESPONSABILE DEL PROCEDIMENTO
Giuseppe Malgeri
Dott. Ing. Giuseppe Danilo MALGERI

INTEGRATORE DELLE PRESTAZIONI SPECIALISTICHE
Valerio Bajetti
Ing. Valerio BAJETTI

GEOLOGO
Lugli Monterisi
Prof. Ing. Geol. Luigi MONTERISI

IL COORDINATORE DELLA SICUREZZA IN FASE DI PROGETTAZIONE
Gianluca Cicchello
Ing. Gianluca CICHIELLO

IG06 **I - PROGETTO STRUTTURALE - MURI DI SOSTEGNO**
IG - TRATTA C - OPERA DI SOSTEGNO OS08

ARMATURA CONCIO 4

CODICE PROGETTO: **LO203** NOME FILE: **IG06-T00S08STRAR04_A.dwg** REVISIONE: **A** SCALA: **1:50/1:20**

PROGETTO: **LO203** LIV. PROG.: **E** N. PROG.: **1801** CODICE ELAB.: **T00S08STRAR04**

REV.	DESCRIZIONE	DATA	REDATTO	VERIFICATO	APPROVATO
C					
B					
A	EMISSIONE A SEGUITO DI RAPPORTO INTERMEDIO DI VERIFICA ITCF-C186001-14-ATF-RA-00001	MAGGIO 2019	ING. IMAURO DE CAROLIS	ING. GAETANO RANIERI	ING. VALERIO BAJETTI