

LEGENDA

MONITORAGGIO AREA VASTA - A

- A_SS-PF-C/S_001: Inclinometri (misure in continuo)
- A_SS-PD-S/C_001: Profili pedologici
- A_SS-T1-S/C_000: Stazioni totali
- ▲: Prisma


MONITORAGGIO AREE DI CANTIERE - C

- C_SS-PF-C/S_001: Inclinometri (misure discrete)
- C_SS-PD-C/S_001: Profili pedologici

Legend Symbols:

- Green hatched: Cantiere logistico
- Yellow hatched: Aree stazioni metropolitana
- Orange hatched: Cantiere operativo
- Light green hatched: Siti di deposito
- Light blue hatched: Cave di prestito
- Purple hatched: Discarica rifiuti speciali non pericolosi
- Red hatched: Aree a disposizione
- Black rectangle: Pontile
- Green line: Viabilità esistente e di progetto
- Blue line: Piste di cantiere
- Black dashed line: Tracciato ferroviario in galleria
- Black solid line: Tracciato ferroviario in superficie
- Red dashed line: Tracciato autostradale in galleria
- Red solid line: Tracciato autostradale in superficie
- Yellow dashed line: Ambito di pertinenza aree di cantiere
- Black dots: Confini comunali

Scale: 0 100 200 500 metri

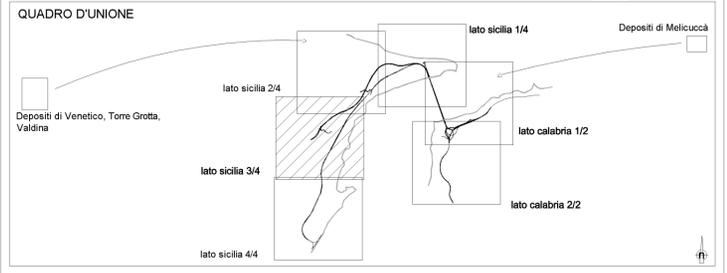

Stretto di Messina

Concessionaria per la progettazione, realizzazione e gestione del collegamento stabile tra la Sicilia e il Continente
 Organismo di Diritto pubblico
 (Legge n° 1158 del 17 dicembre 1971, modificata dal D.Lgs. n° 114 del 24 aprile 2003)

STRETTO DI MESSINA
PMC
PARSONS

PONTE SULLO STRETTO DI MESSINA

PROGETTO DEFINITIVO

PARSONS TRANSPORTATION GROUP, Inc.

PARSONS TRANSPORTATION GROUP INC Direttore PMC (Ing. A. Saulle)	STRETTO DI MESSINA Direttore Generale e RUP Validazione (Ing. G. Fiommenghi)	STRETTO DI MESSINA Amministratore Delegato (Dott. P. Ciucci)
---	--	--

MONITORAGGIO AMBIENTALE MAO035

PROGETTO MONITORAGGIO AMBIENTALE TERRITORIALE E SOCIALE UNIFICATO

COMPONENTE SUOLO E SOTTOSUOLO

PLANIMETRIA UBICAZIONE PUNTI DI MISURA 3/4 - LATO SICILIA

CODICE P M C R O M F P N U S O O S S O O O O O O O O O O O 3 F 0			SCALA: 1:10000		
REV.	DATA	DESCRIZIONE	REDAITTO	VERIFICATO	APPROVATO
FO	20/06/2011	EMISSIONE FINALE	C. Arcieri	C. Sanna	A. Saulle

NOME DEL FILE: MAO035