




VISTA PLANIMETRICA DALL'ALTO  
SCALA 1:100

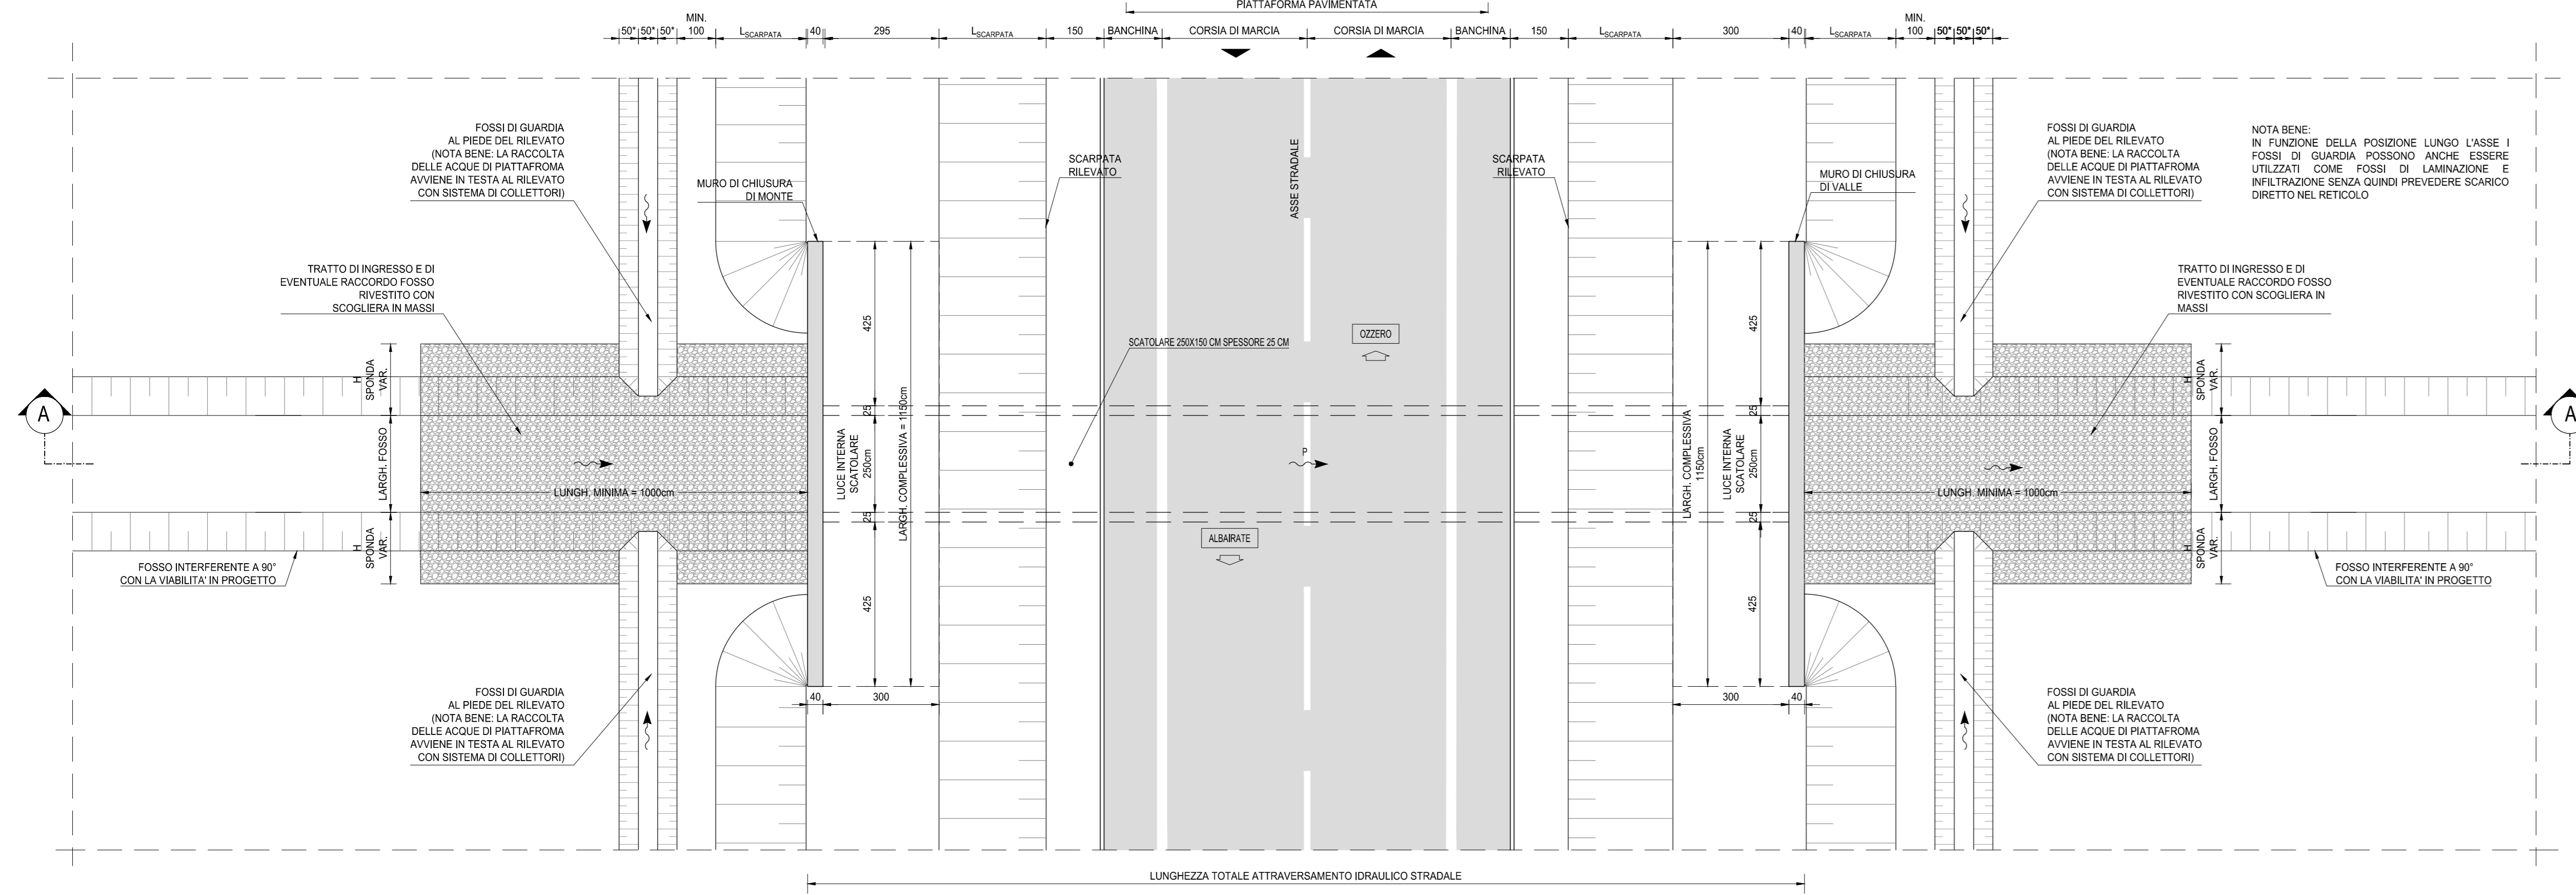


VISTA PROSPETTICA MURO DI IMBOCCO/SBOCCO (SEZIONE B-B)  
SCALA 1:50

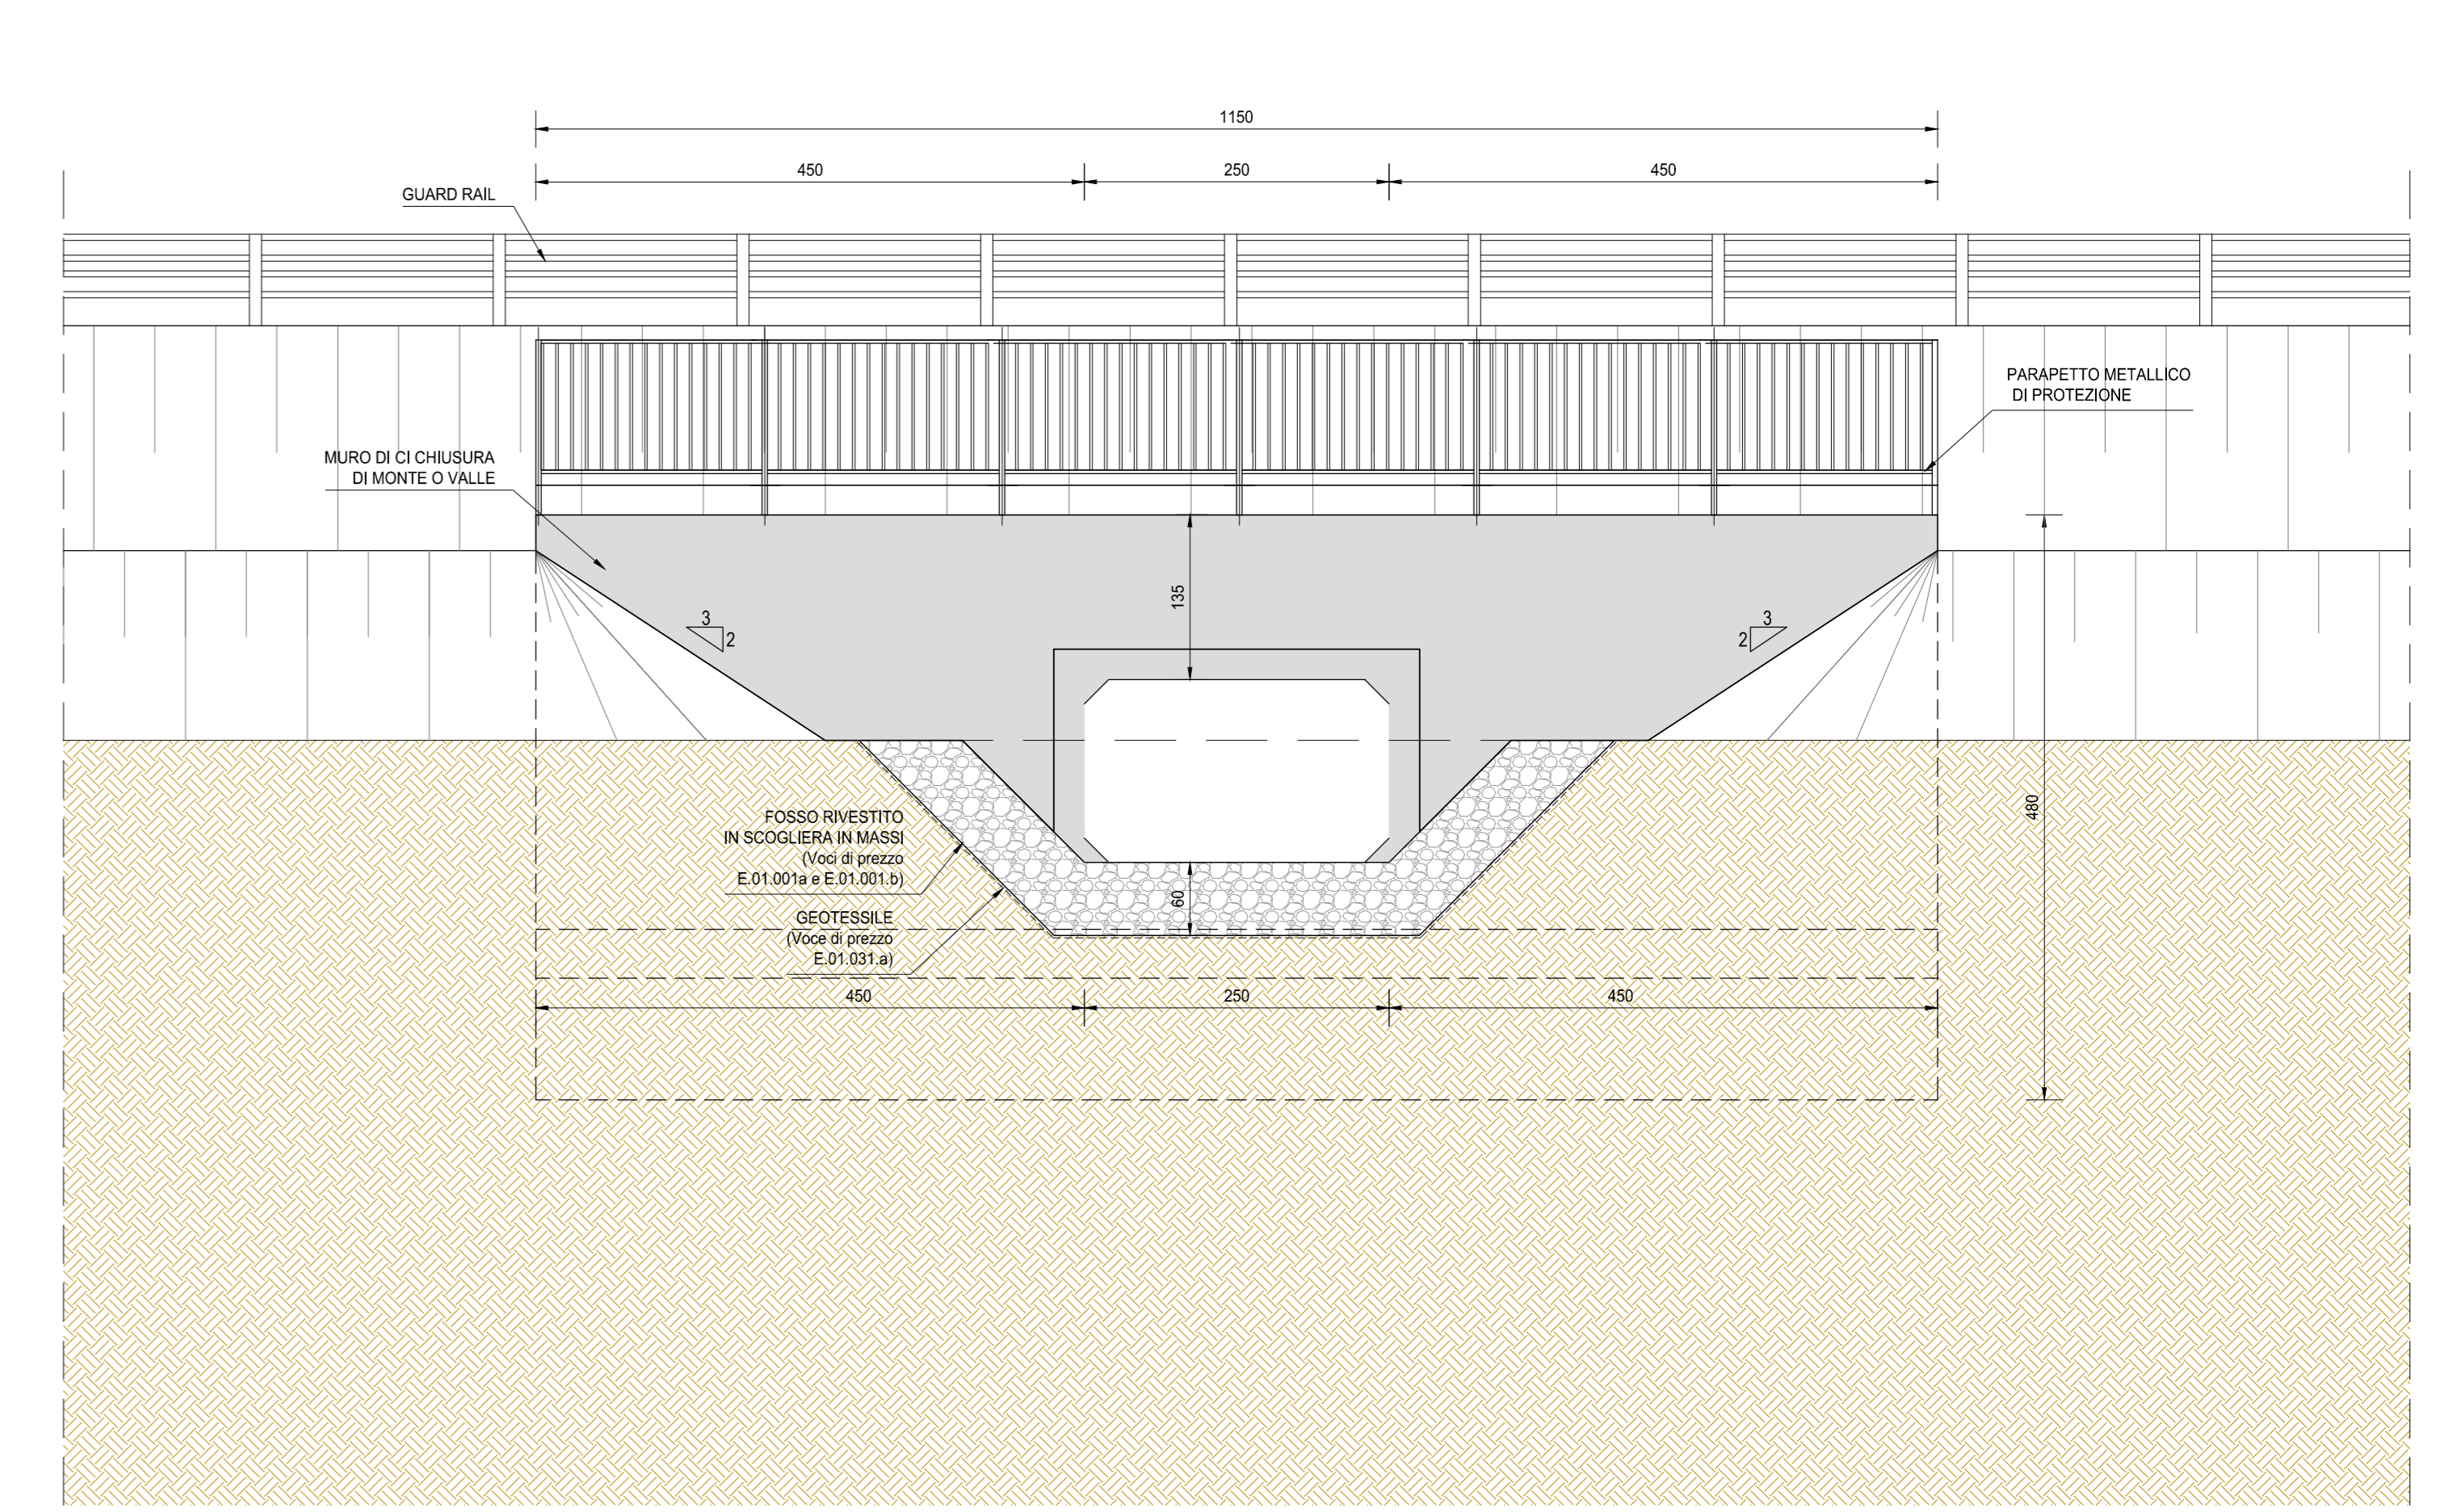


SEZIONE LONGITUDINALE  
SCALA 1:100

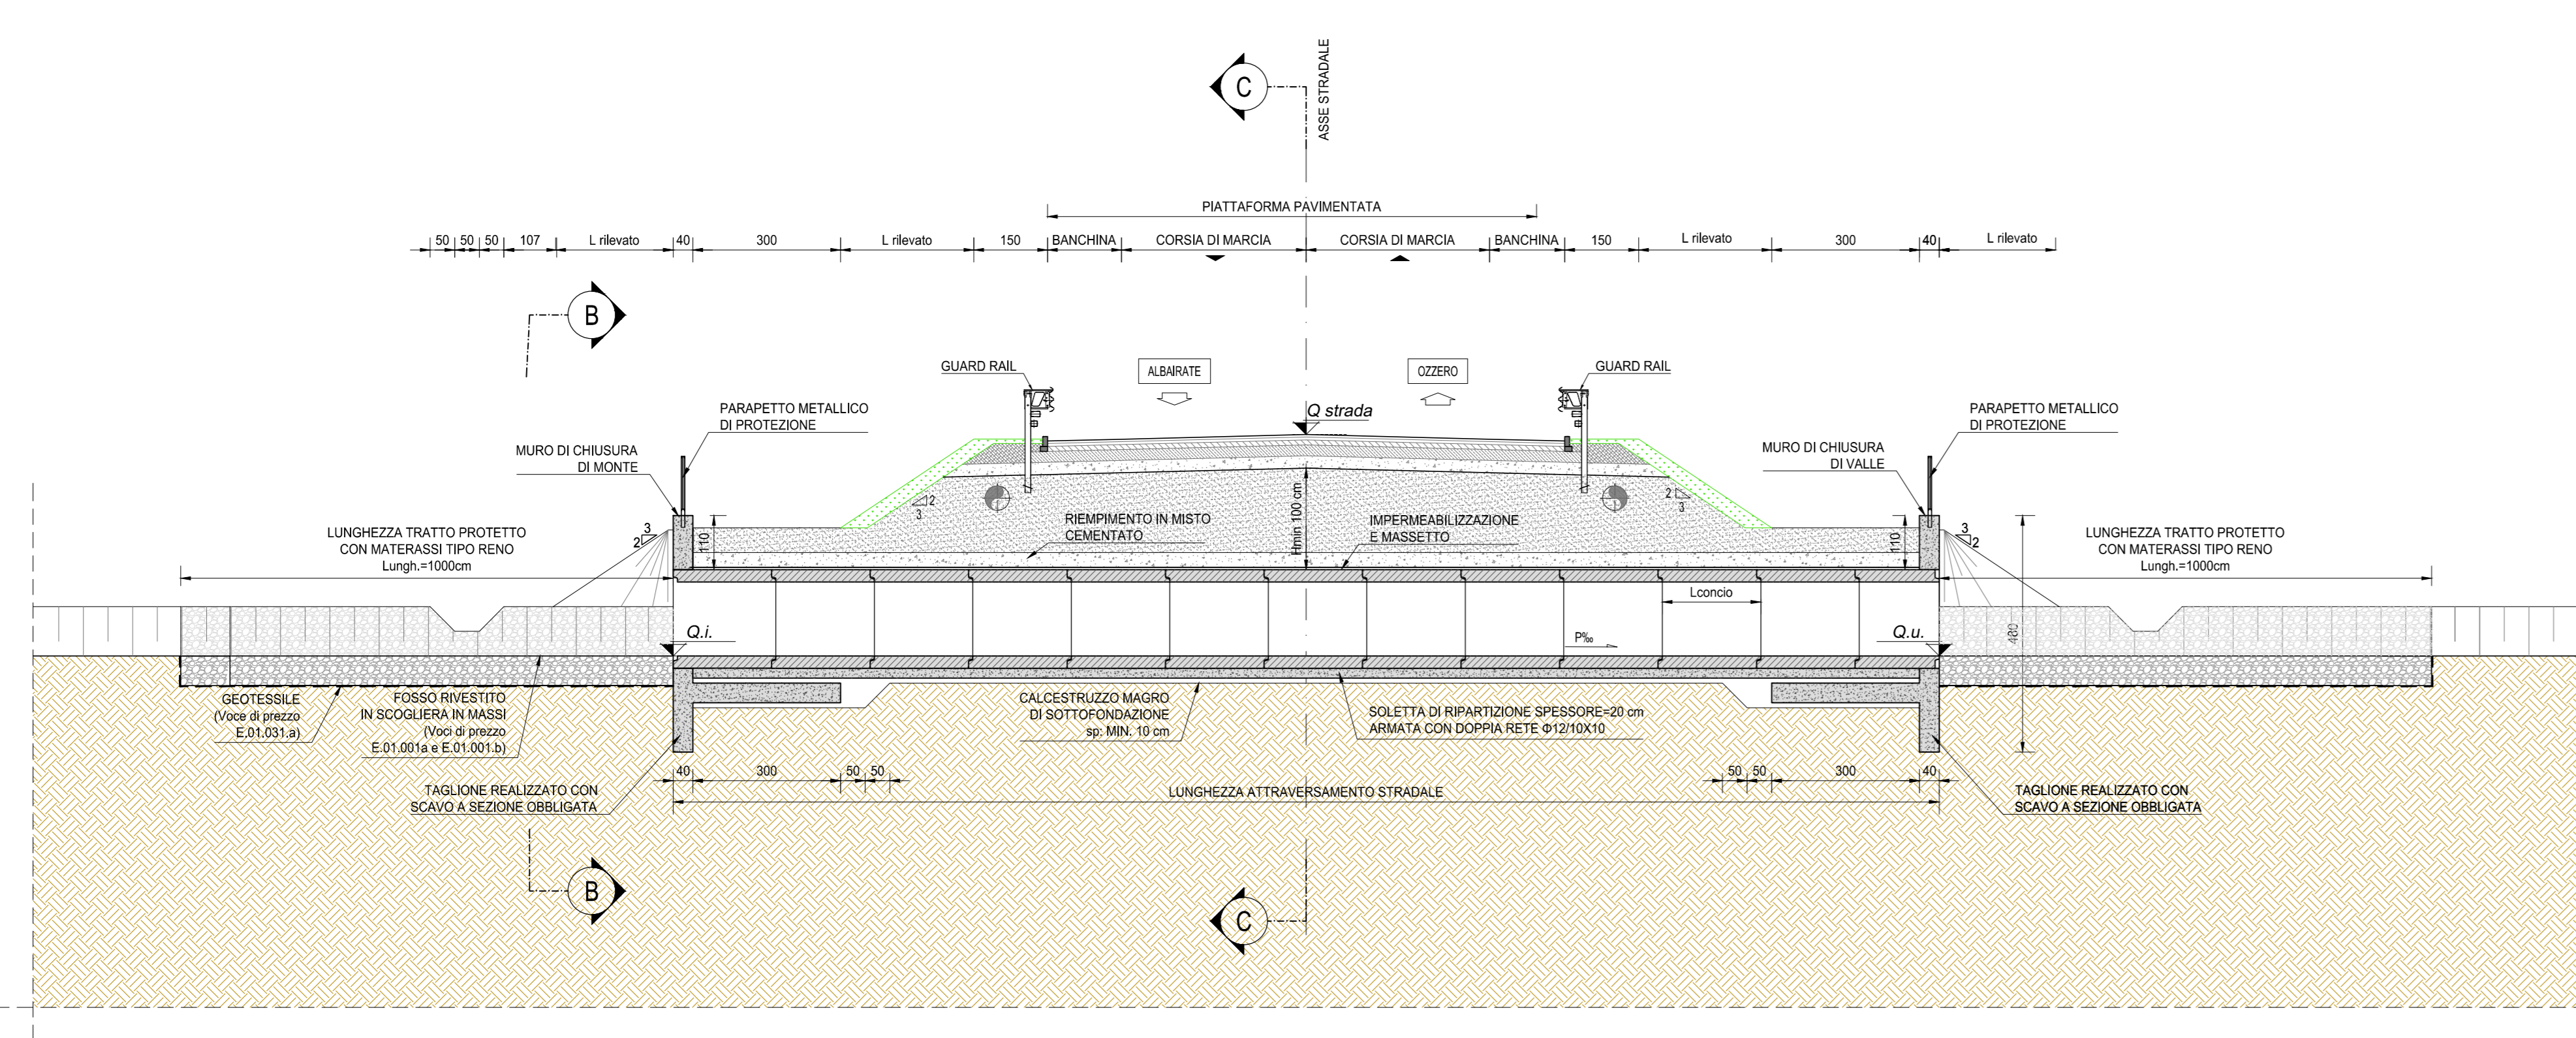


SEZIONE TRASVERSALE IN ASSE STRADA (SEZIONE C-C)  
SCALA 1:50

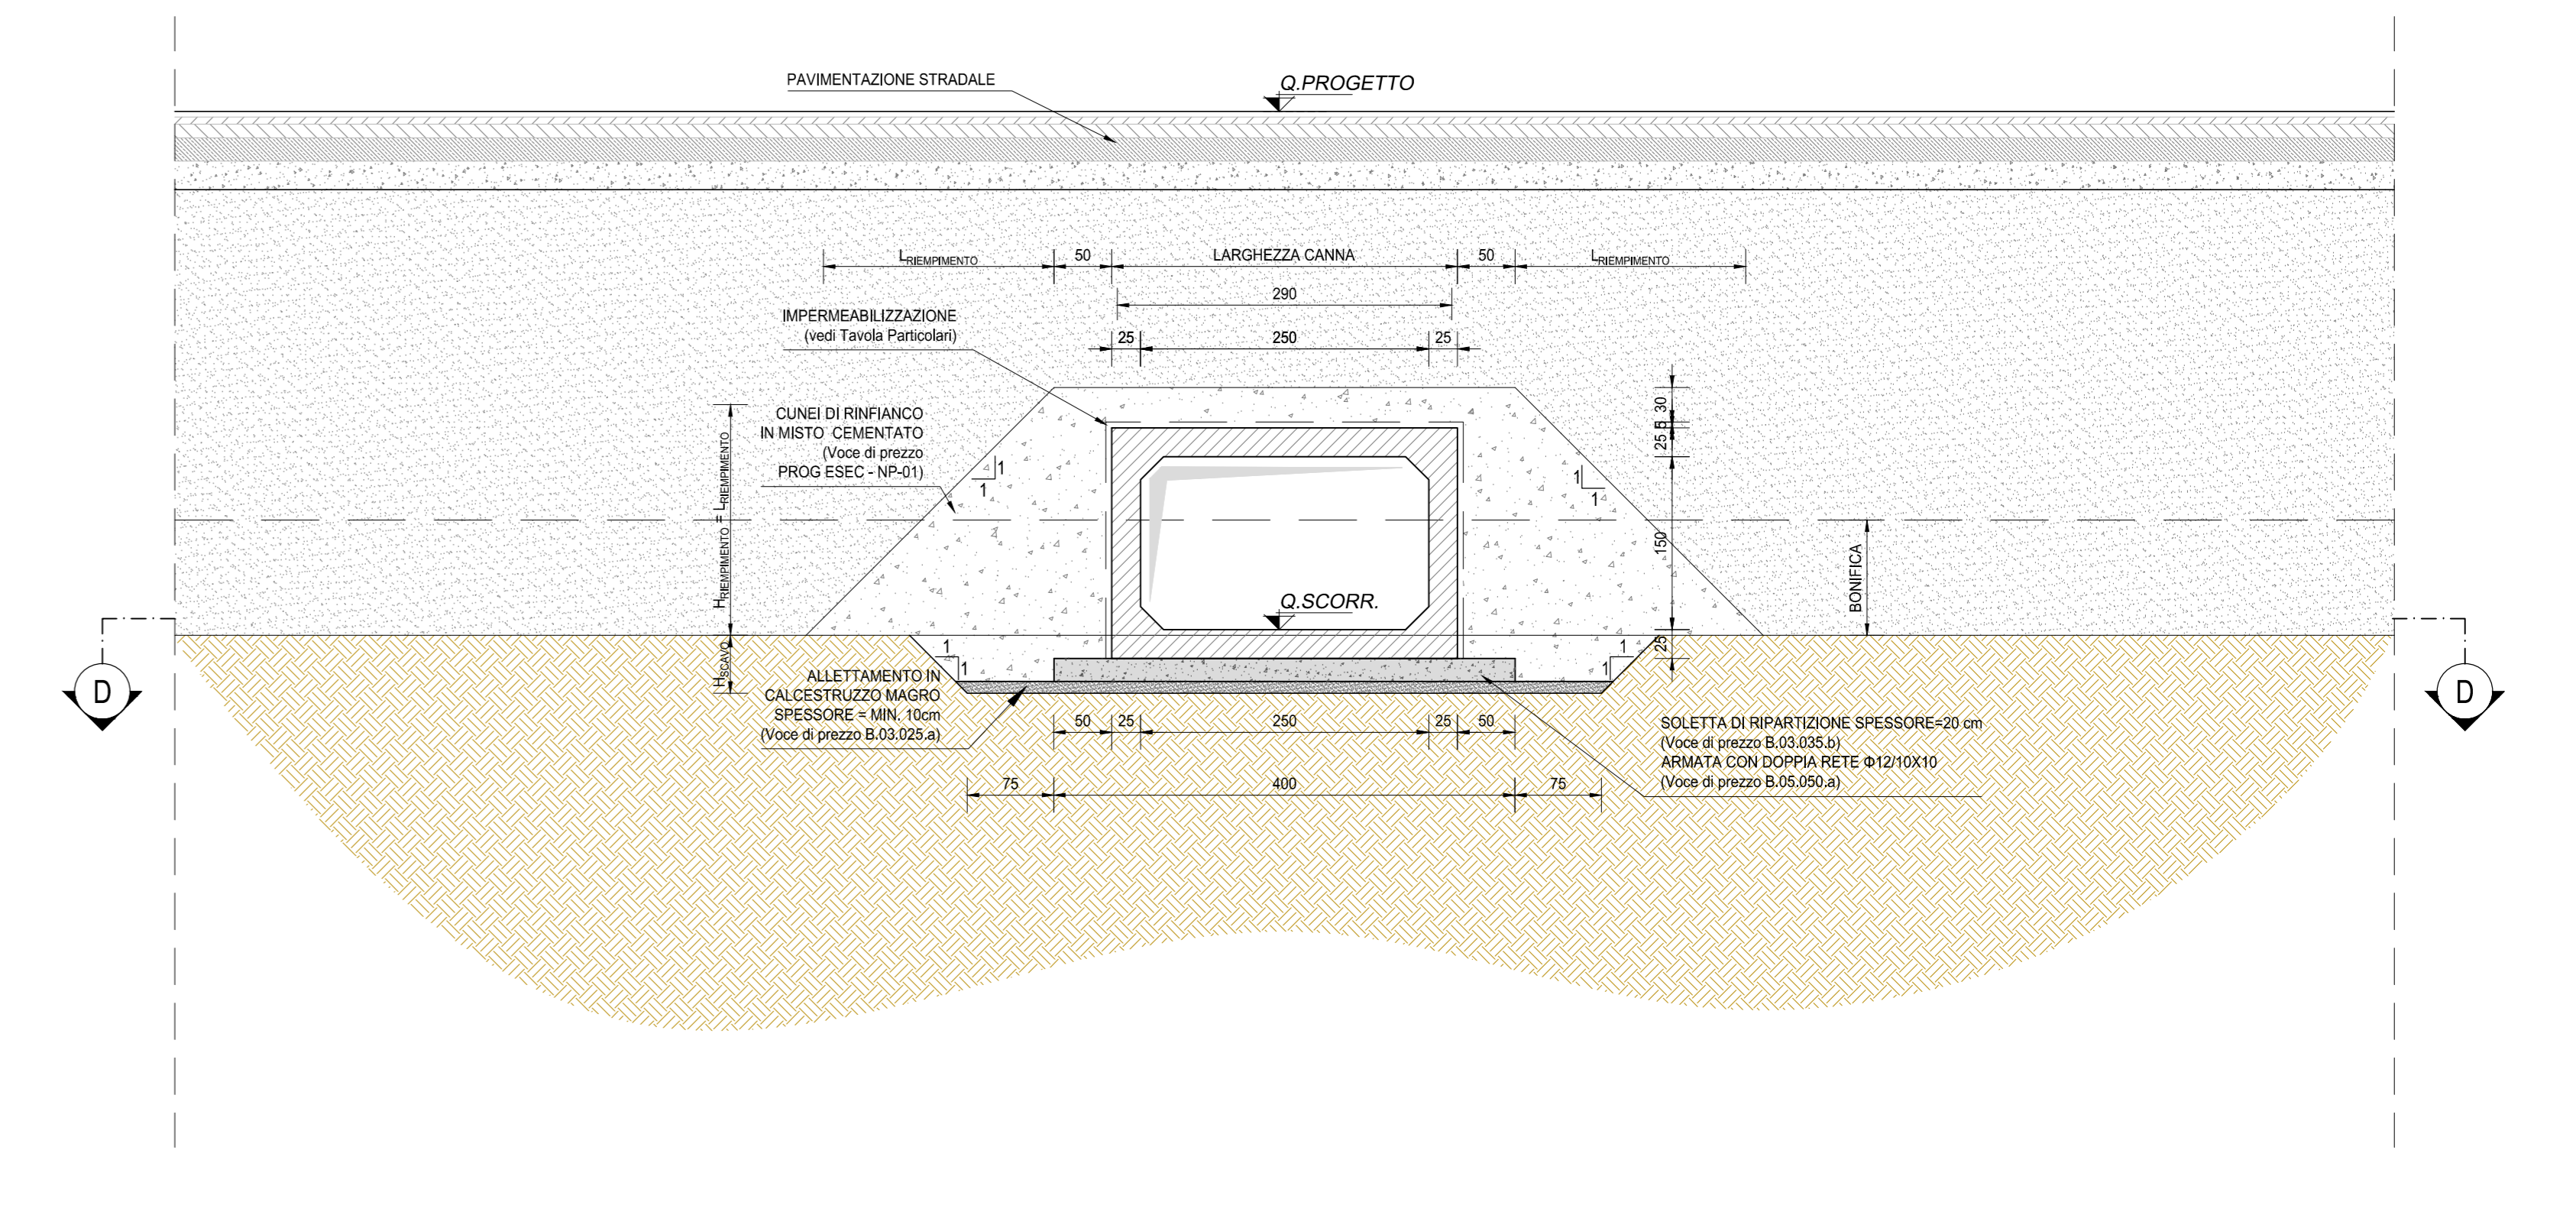

SEZIONE D-D (SOLA CARPENTERIA)  
SCALA 1:100

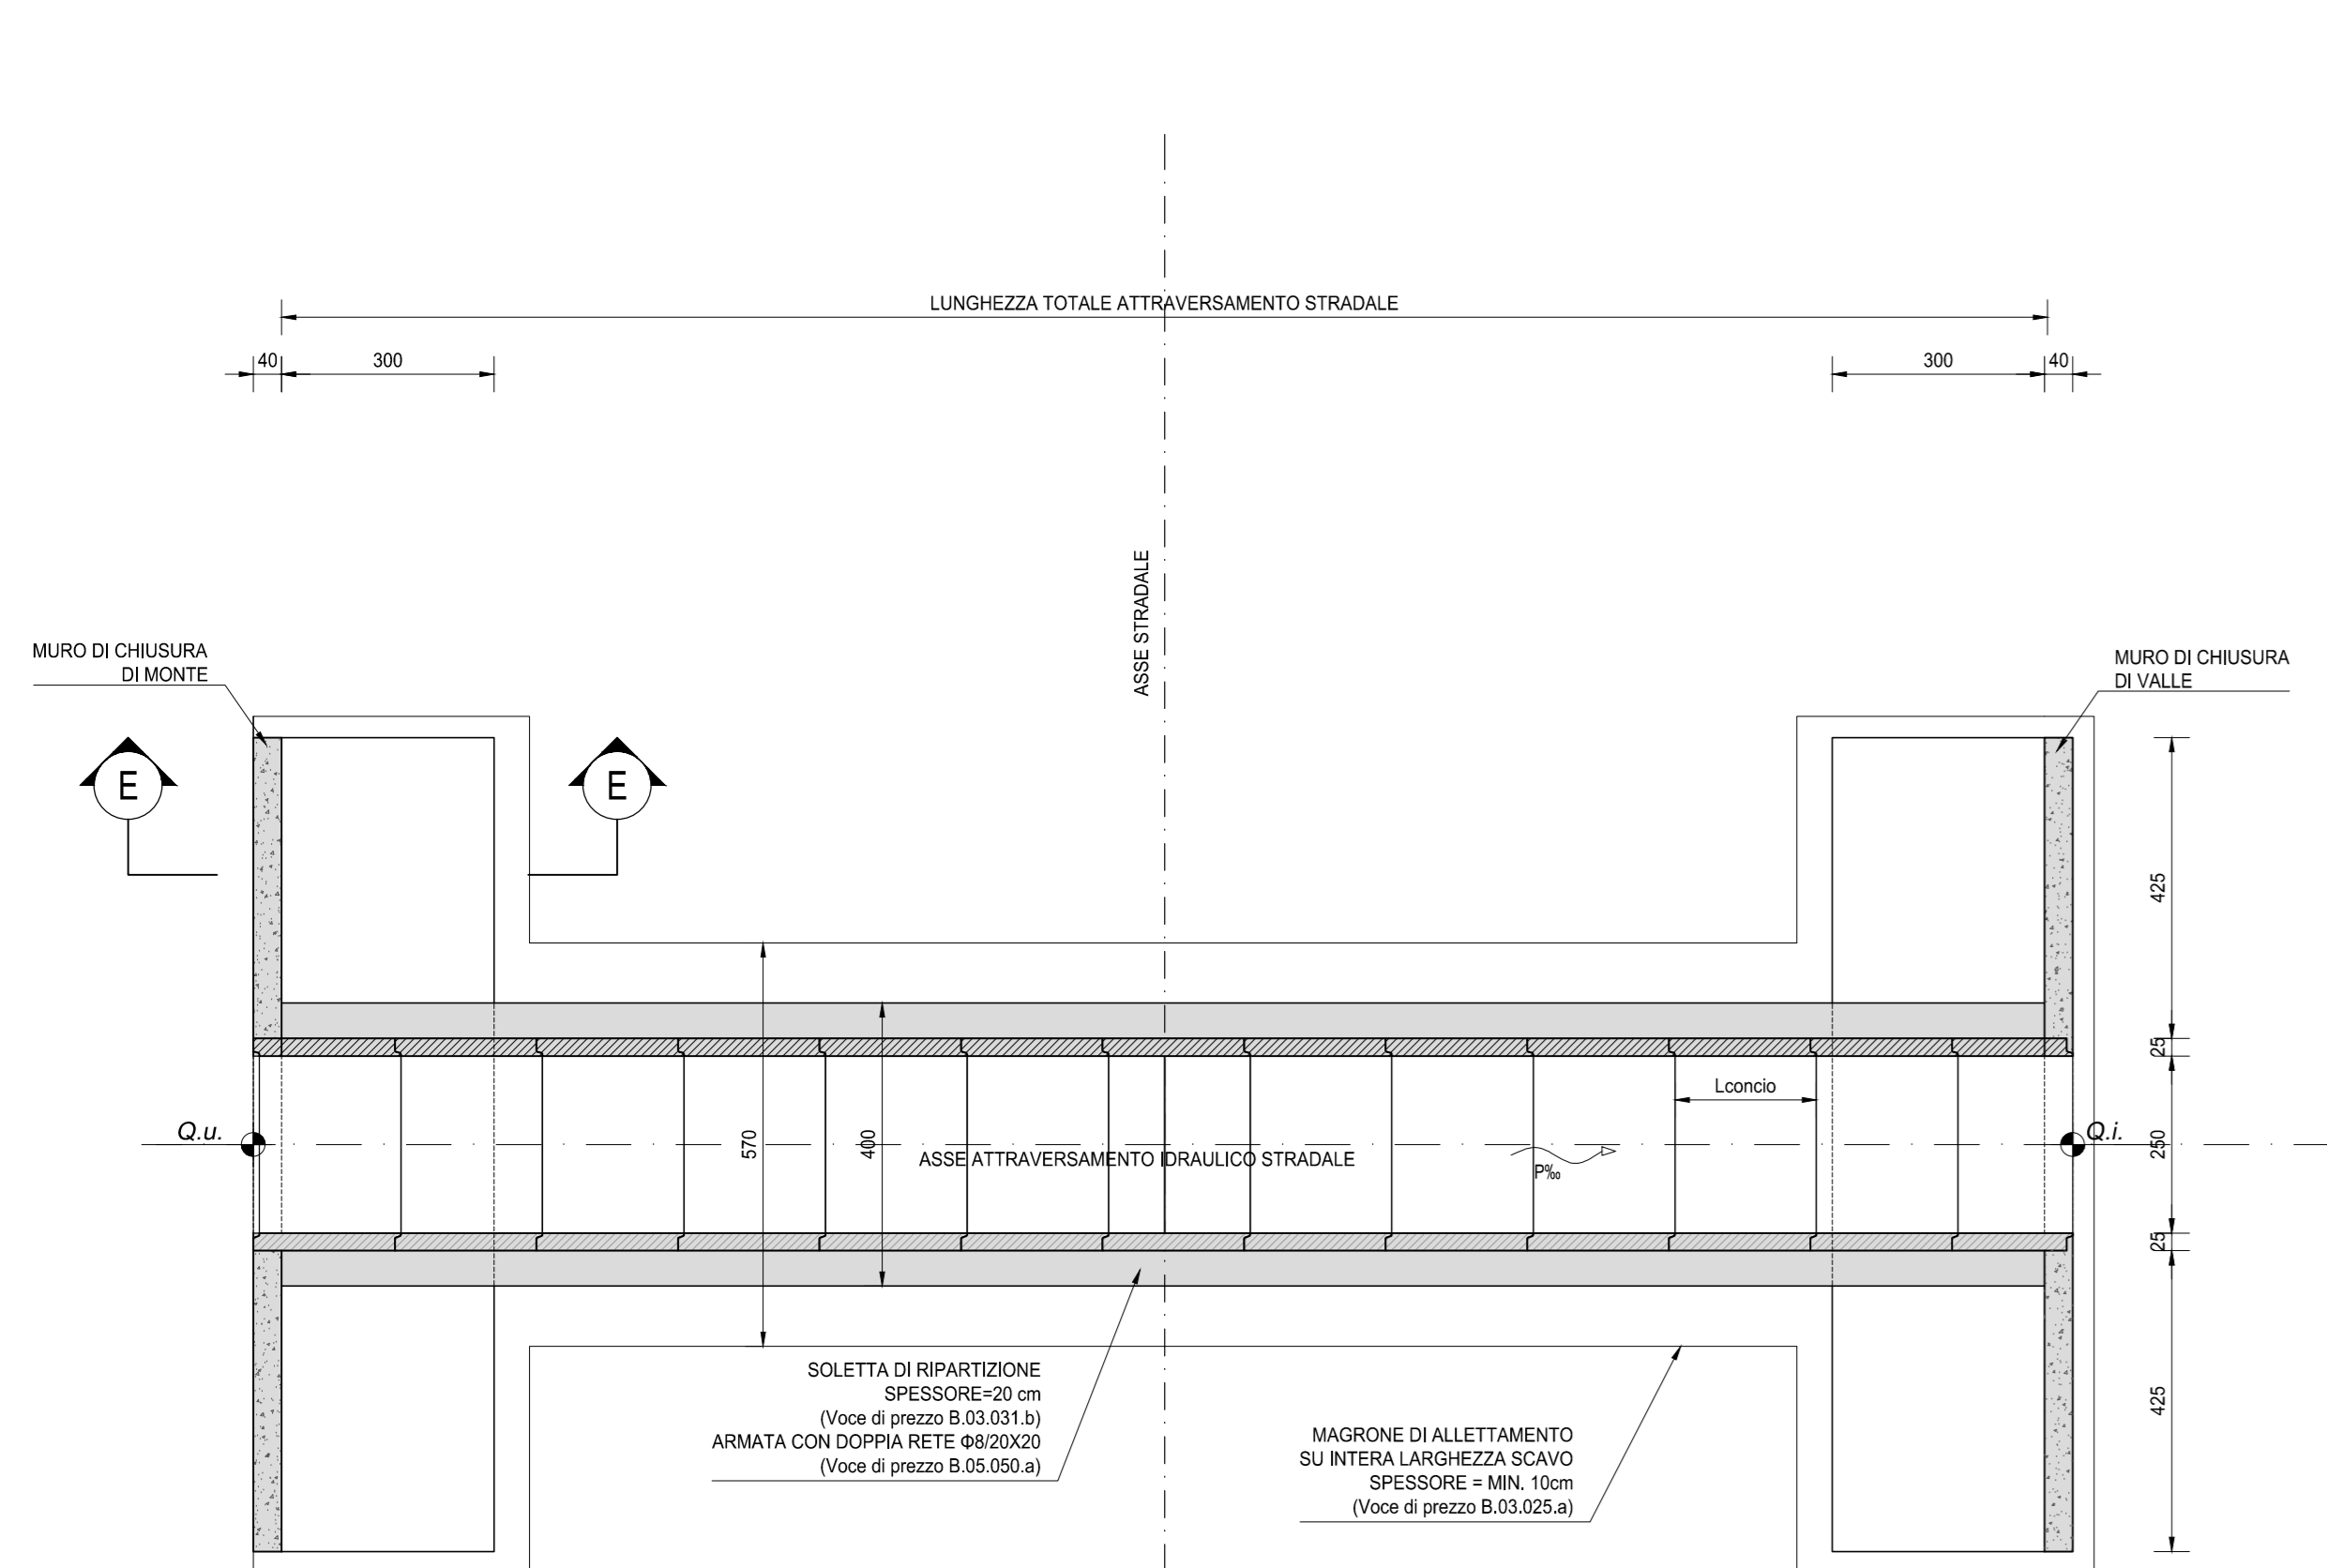

SEZIONE E-E  
SCALA 1:50

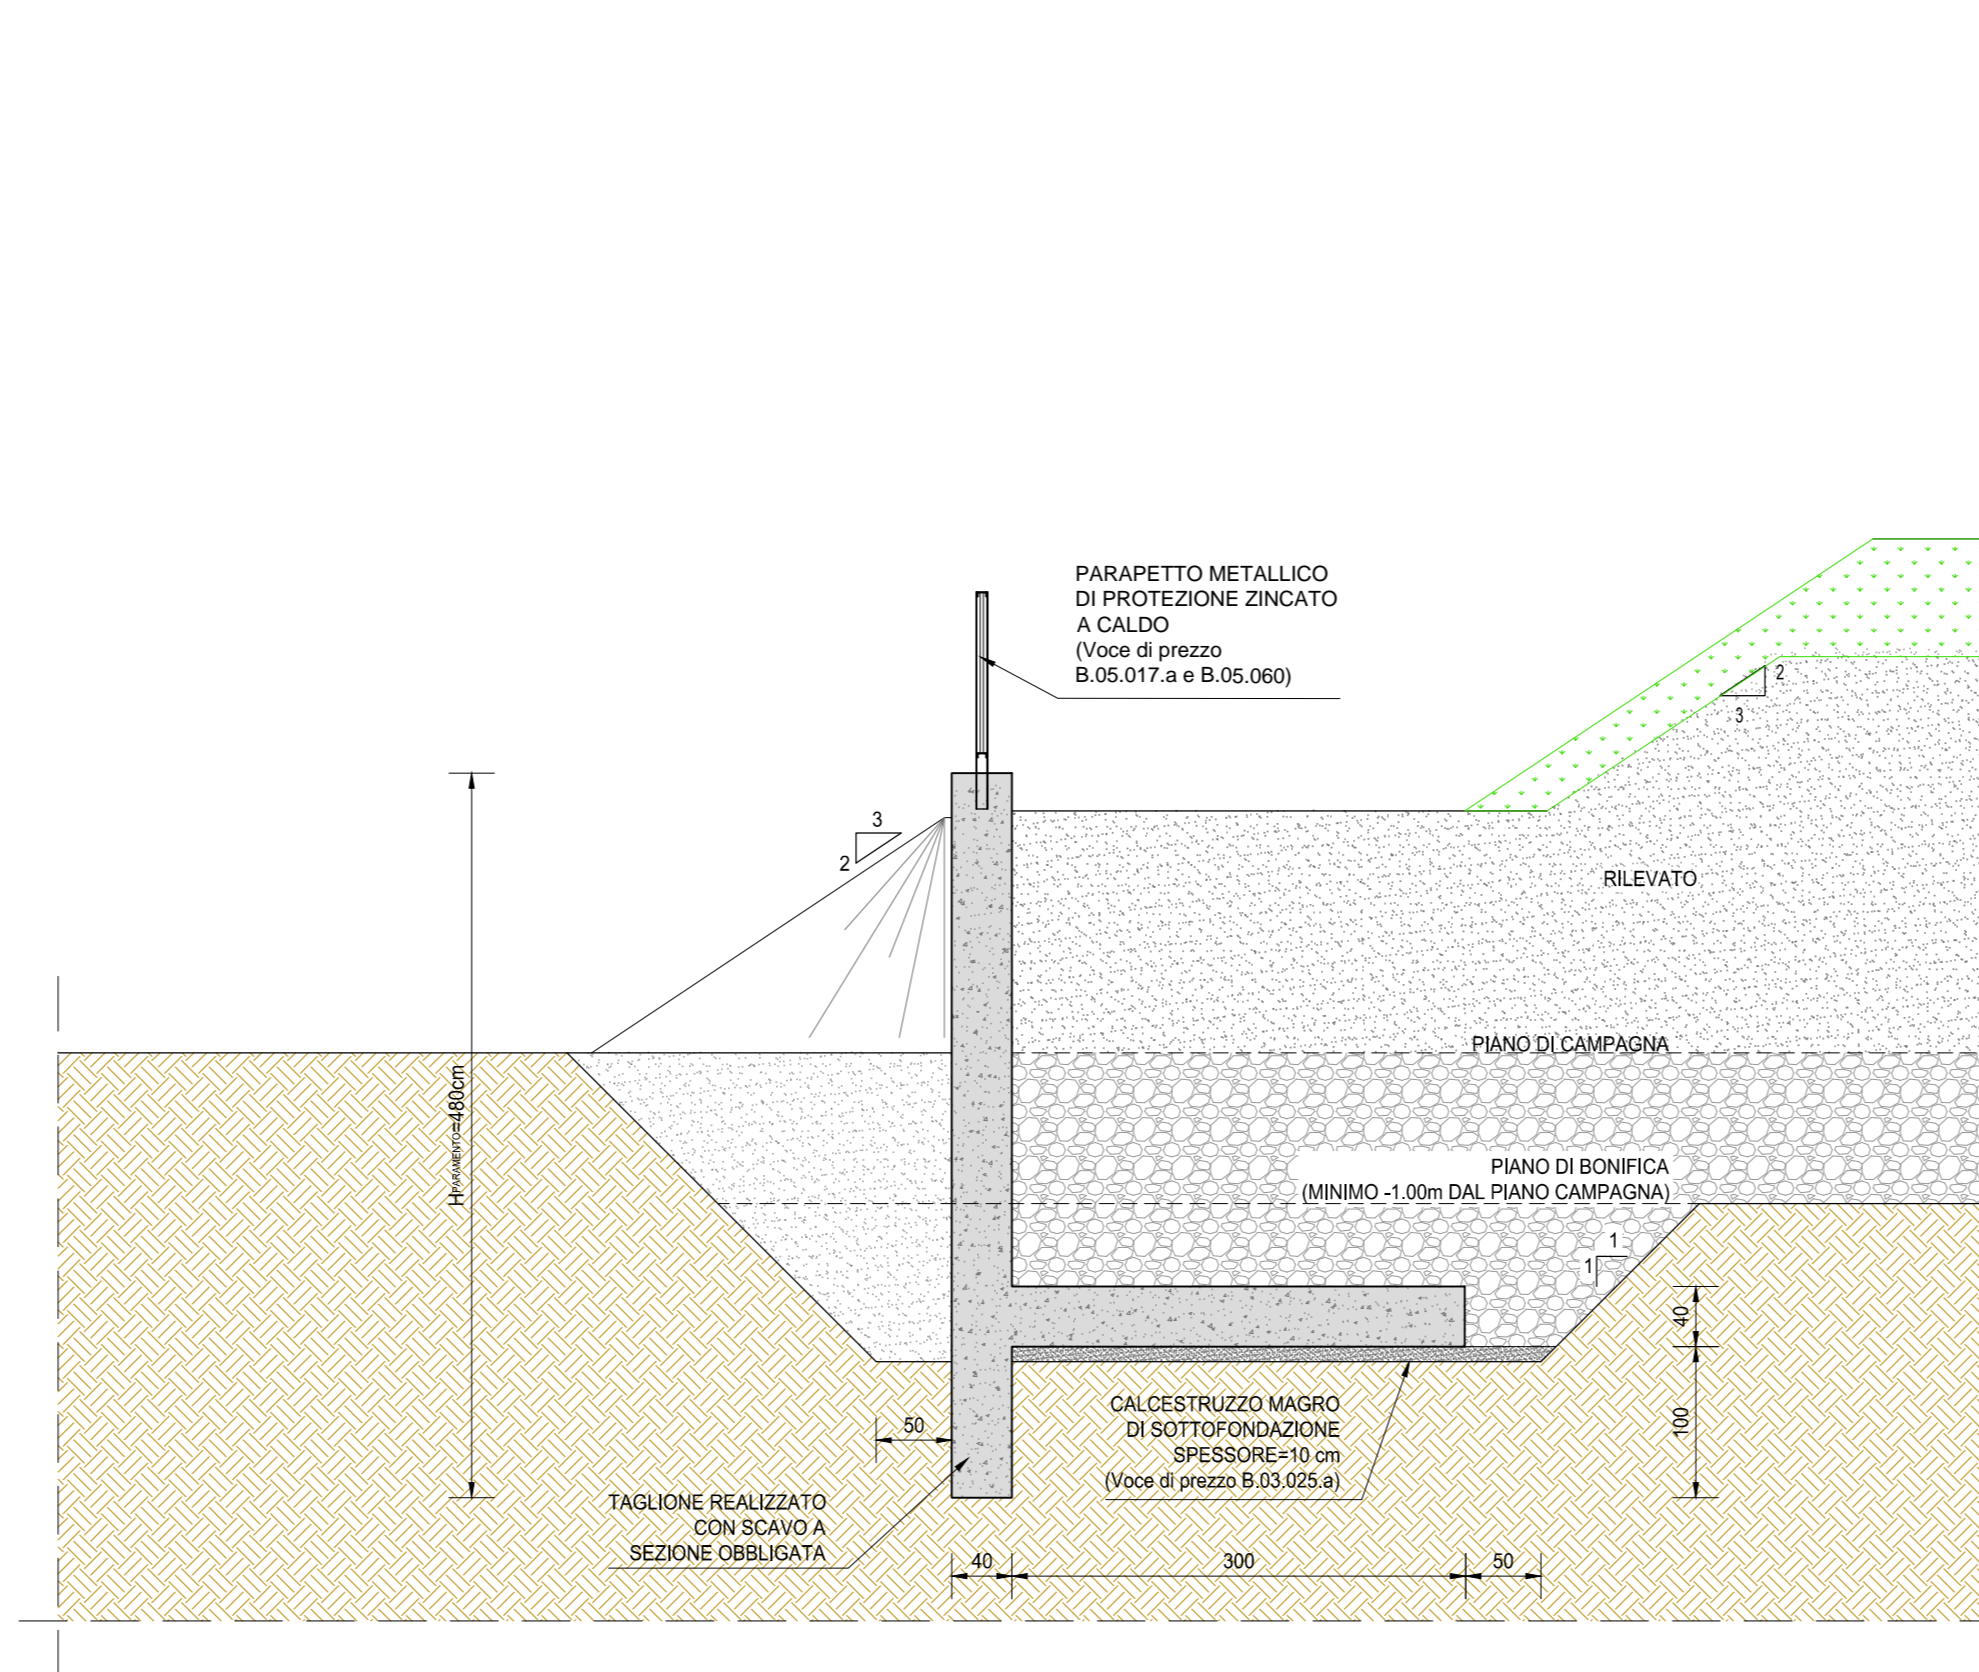

NOTE

TUTTE LE MISURE, SALVO CONTRARIA INDICAZIONE, SONO ESPRESSE IN CM  
PER LA DEFINIZIONE DEI SINGOLI TOMBINI SCATOLARI SI RINVIA ALLE TAVOLE DI INQUADRAMENTO GENERALE E A QUELLE DI CARPENTERIA OPPORTUNAMENTE REDATTE PER SINGOLA PARTE D'OPERA



LAVORI DI COLLEGAMENTO TRA LA S.S.11 A MAGENTA E LA TANGENZIALE OVEST DI MILANO  
VARIANTE DI ABBIATEGRASSO E ADEGUAMENTO IN SEDE DEL TRATTO ABBIATEGRASSO-VIGEVANO FINO AL PONTE SUL FIUME TICINO  
1° STRALCIO DA MAGENTA A VIGEVANO - TRATTA C

PROGETTO ESECUTIVO

|                         |                         |                        |                        |
|-------------------------|-------------------------|------------------------|------------------------|
| STUDIO CORONA           | ING. RENATO DEL PRETE   | ECOPLAN                | GG                     |
| ING. VITTORIO D'AMICO   | ING. DANIELA DEL PRIORE | ARCH. MARCO FRATELLO   | ING. GAETANO RANIERI   |
| ING. MARCO VALLI        | ING. LUIGI MONTENERSI   | ING. GIUSEPPE CRESA    | ING. VALENTINO BAIETTI |
| ING. GIANFRANCO BAIETTI | ING. VALENTINO BAIETTI  | ING. VALENTINO BAIETTI | ING. VALENTINO BAIETTI |

L - PROGETTO STRUTTURALE - TOMBINATURE IDRAULICHE  
LA - ELABORATI GENERALI TOMBINATURE  
TAVOLA TIPOLOGICA TOMBINO SCATOLARE 250 x 150 cm - CASO STANDARD CON MURI "LINEARI" ALL'IMBOCCO E ALLO SBOCCO

|       |  |               |                              |
|-------|--|---------------|------------------------------|
| LO201 | LO201-T00TMO0STRD01_B.dwg                              | REVISIONE     | SCALA                        |
| LO203 | E 1801   | B             | *****                        |
| C     | EMISSIONE A SEGUITO DI RAPPORTO INTERMEDIO DI VERIFICA | FEBBRAIO 2019 | ING. GIUSEPPE RANIERI        |
| B     | ITCF-C18001-14-ATF-RA-00001                            | LUGLIO 2018   | ING. GENEVRA MENSICCHIERI    |
| A     | EMISSIONE  |               | ING. VALENTINO BAIETTI       |
| REV.  | DESCRIZIONE  | DATA          | REDDITO VERIFICATO APPROVATO |

RICHIAMI AD ALTRI ELABORATI

PER LA DEFINIZIONE DELLE CARATTERISTICHE DEI MATERIALI L0101-T00TMO0STRSC01