## VISTA PLANIMETRICA DALL'ALTO
SCALA 1:100




## VISTA PROSPETTICA MURO DI IMBOCCO/SBOCCO (SEZIONE B.B)
SCALA 1:50




## SEZIONE LONGITUDINALE
SCALA 1:100

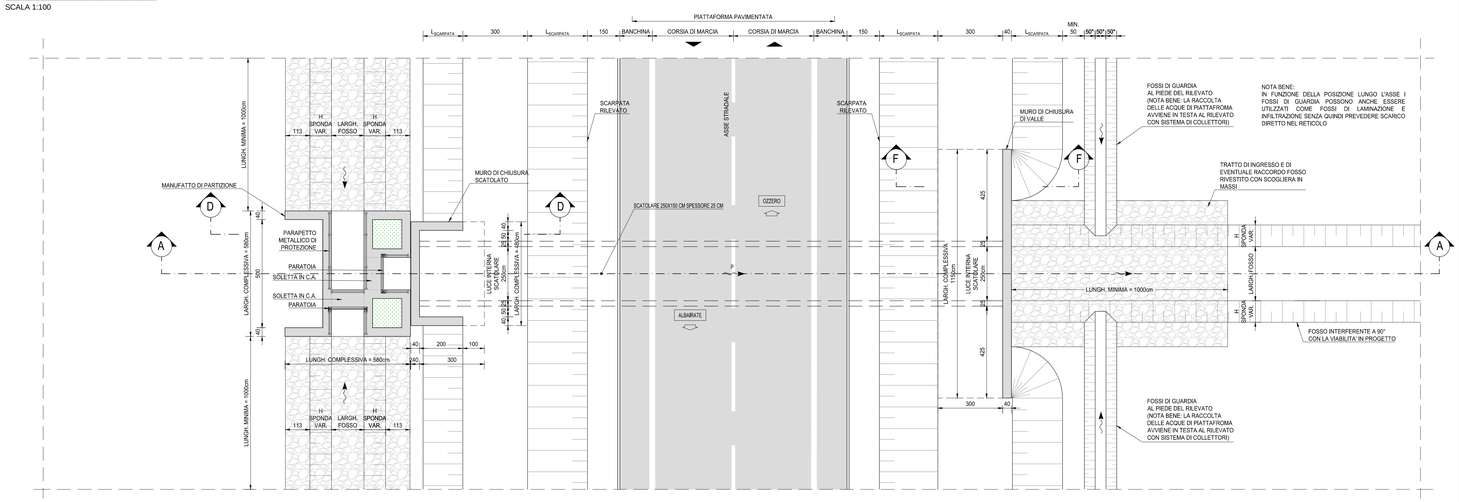


## SEZIONE TRASVERSALE IN ASSE STRADA (SEZIONE C-C)
SCALA 1:50

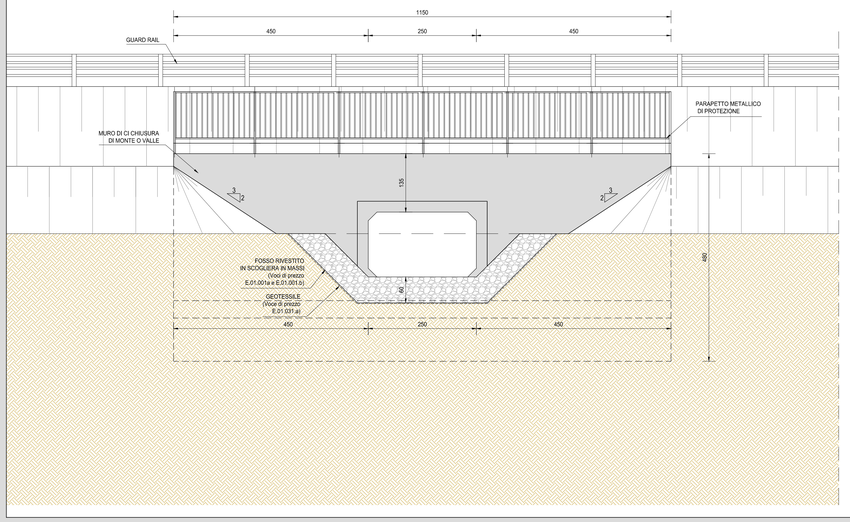


## SEZIONE D-D
SCALA 1:100

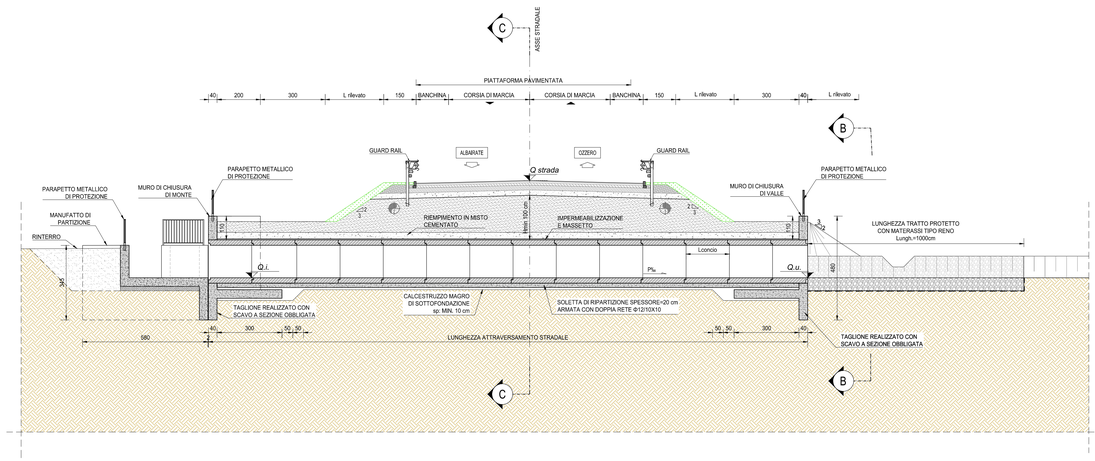


## SEZIONE E-E
SCALA 1:50

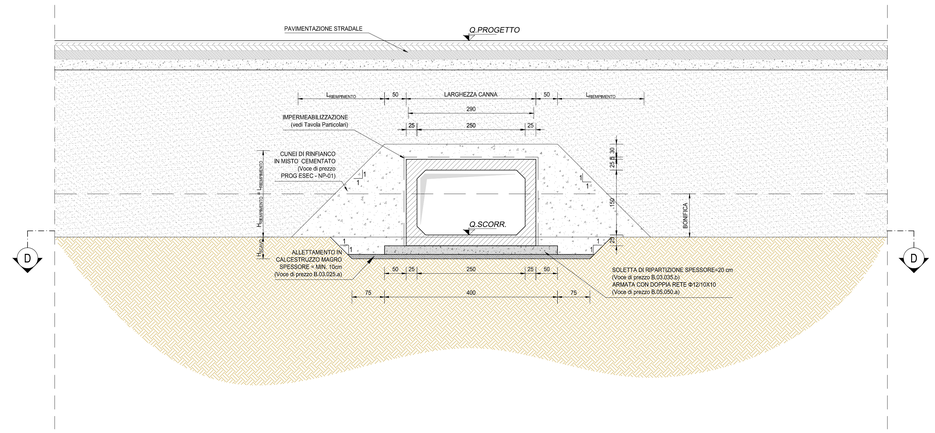


## NOTE

TUTTE LE MISURE, SALVO CONTRARIA INDICAZIONE, SONO ESPRESSE IN CM

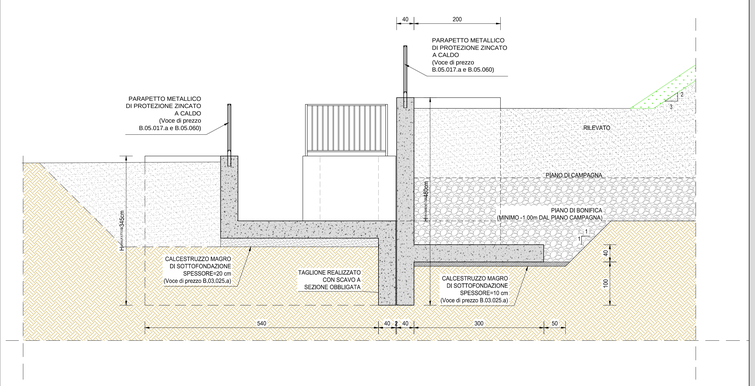PER LA DEFINIZIONE DEI SINGOLI TOMBINI SCATOLARI SI RINVIA ALLE TAVOLE DI INQUADRAMENTO GENERALE E A QUELLE DI CARPENTERIA OPPORTUNAMENTE REDATTE PER SINGOLA PARTE D'OPERA

## RICHIAMI AD ALTRI ELABORATI
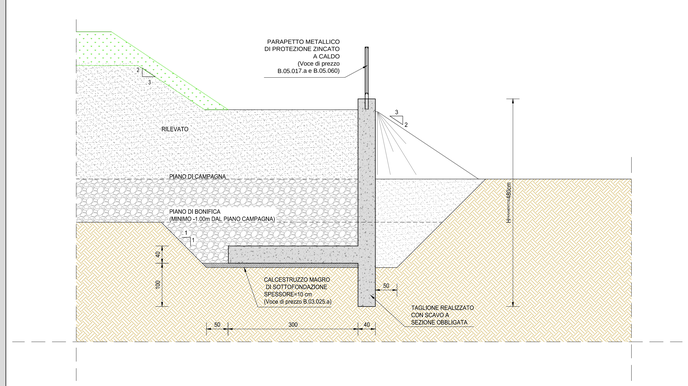
| | |
|---|---|
| PER LA DEFINIZIONE DELLE CARATTERISTICHE DEI MATERIALI | L0101-T00TM00STRSC01 |

ANAS S.p.A.
Direzione Progettazione e Realizzazione Lavori

# LAVORI DI COLLEGAMENTO TRA LA S.S.11 A MAGENTA E LA TANGENZIALE OVEST DI MILANO

# VARIANTE DI ABBIATEGRASSO E ADEGUAMENTO IN SEDE DEL TRATTO ABBIATEGRASSO-VIGEVANO FINO AL PONTE SUL FIUME TICINO

## 1° STRALCIO DA MAGENTA A VIGEVANO - TRATTA C

## PROGETTO ESECUTIVO

| | | | | |
|---|---|---|---|---|
| STUDIO CORONA — Ing. Renato Viara (Ordine degli Ingg. di Torino n. 4000) | Ing. Valerio Bajetti (Ordine degli Ingg. di Torino n. 5801) | Ing. Renato Del Prete (Ordine degli Ingg. di Torino n. 3070) | Arch. Nicoletta Frattini (Ordine degli Arch. di Torino n. 1443) | Ing. Gabriella Inoscchi (Ordine degli Ingg. di Torino n. 4216) |
| | Prof. Ing. Matteo Ranieri (Ordine degli Ingg. di Torino n. 7) | Prof. Ing. Luigi Monterisi (Ordine degli Ingg. di Bari n. 2010) | Ing. Gioacchino Angarano (Ordine degli Ingg. di Bari n. 2010) | Dott. Geol. Danilo Gallo (Ordine dei Geologi della Puglia n. 37) |
| VISTO: IL RESPONSABILE DEL PROCEDIMENTO — Dott. Ing. Giuseppe Danilo MALGERI | INTEGRATORE DELLE PRESTAZIONI SPECIALISTICHE — Ing. Valerio BAJETTI | GEOLOGO — Prof. Ing. Luigi MONTERISI | IL COORDINATORE DELLA SICUREZZA IN FASE DI PROGETTAZIONE — Ing. Gianluca CICIRIELLO | |

L0203

**L - PROGETTO STRUTTURALE - TOMBINATURE IDRAULICHE**

L02 - TIPOLOGICI TOMBINI SCATOLARI

TAVOLA TIPOLOGICA TOMBINO SCATOLARE 250 x 150 cm
CASO DI PRESENZA MANUFATTO DI PARTIZIONE

| CODICE PROGETTO | | | NOME FILE | REVISIONE | SCALA: |
|---|---|---|---|---|---|
| PROGETTO | LIV. PROG. | N. PROG. | L0203-T00TM00STRDI03_B.dwg | | |
| LO203 | E | 1801 | CODICE ELAB. T00TM00STRDI03 | B | ---------- |

| REV. | DESCRIZIONE | DATA | REDATTO | VERIFICATO | APPROVATO |
|---|---|---|---|---|---|
| C | | | | | |
| B | EMISSIONE A SEGUITO DI RAPPORTO INTERMEDIO DI VERIFICA ITCF-C186001-14-ATF-RA-00001 | FEBBRAIO 2019 | ING. GIUSEPPE CRISÀ | ING. GAETANO RANIERI | ING. VALERIO BAJETTI |
| A | EMISSIONE | SETTEMBRE 2018 | ING. GINEVRA MENESCHINCHERI | ING. GAETANO RANIERI | ING. VALERIO BAJETTI |