




SEZ. A-A
SCALA 1:50

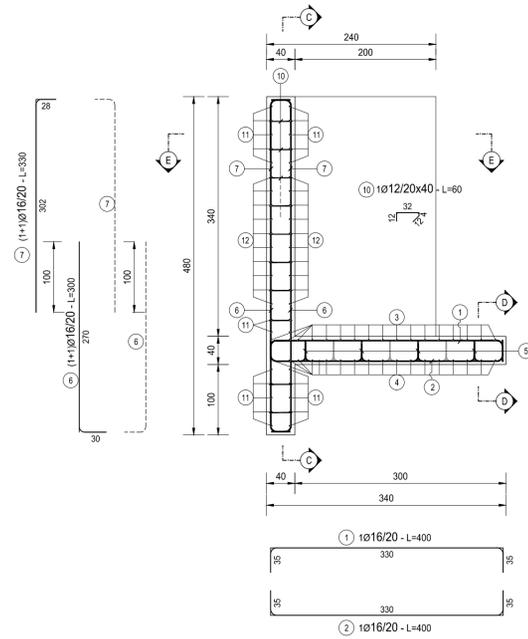


SEZ. B-B
SCALA 1:50

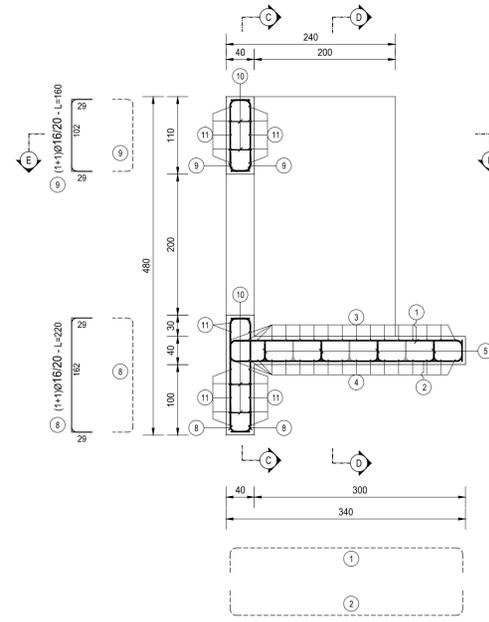

SEZIONE C-C
SCALA 1:50

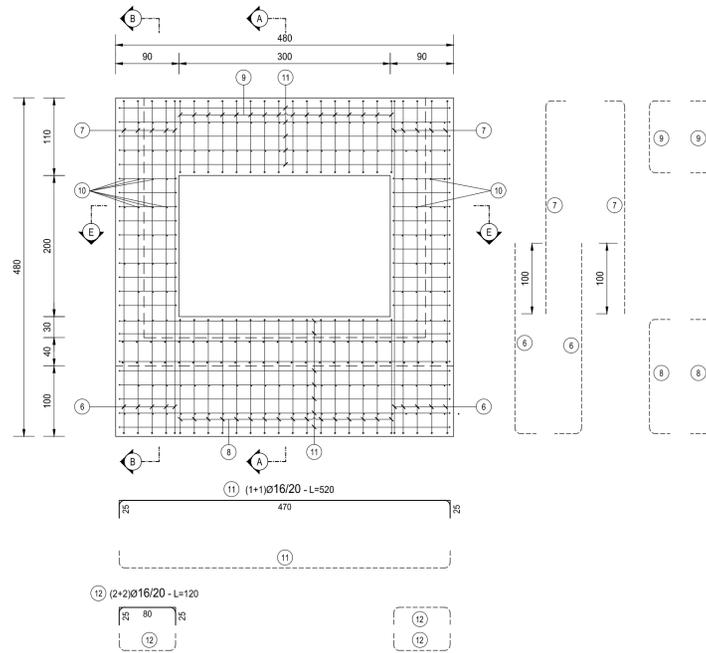

SEZIONE D-D
SCALA 1:50

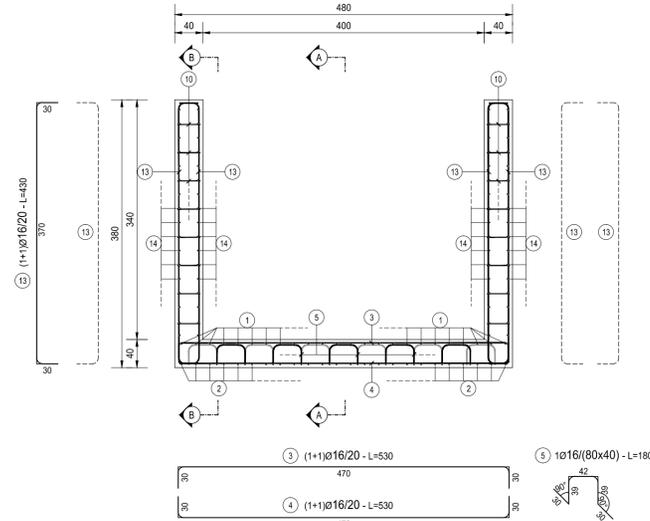

SEZIONE E-E
SCALA 1:25


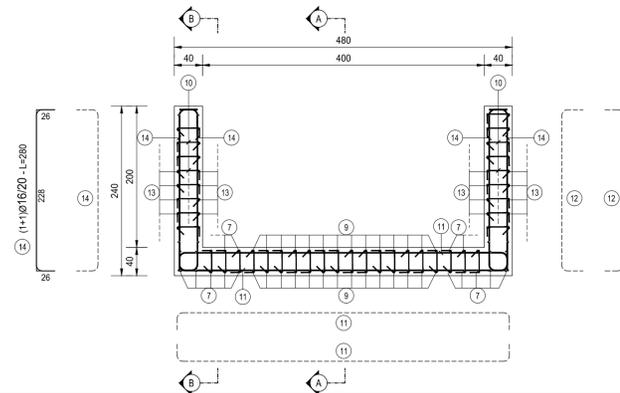


TABELLA FERRI MURO												
TIPO	POS	NOTA	φ [mm]	PASSO [cm]	A [cm]	B [cm]	C [cm]	D [cm]	L [cm]	N. Bar.	L.TOT [cm]	KG
A	6	1+1	16	20	30	270	-	-	300	20	6000	94.65
A	7	1+1	16	20	28	302	-	-	330	20	6600	104.12
B	1	1	16	20	35	330	35	-	400	24	9600	151.44
B	2	1	16	20	35	330	35	-	400	24	9600	151.44
B	3	1	16	20	30	470	30	-	530	17	9010	142.14
B	4	1	16	20	30	470	30	-	530	17	9010	142.14
B	8	1+1	16	20	28	162	28	-	220	32	7040	111.08
B	9	1+1	16	20	28	102	28	-	160	32	5120	80.77
B	11	1+1	16	20	25	470	25	-	520	24	12480	196.88
B	12	2+2	16	20	25	80	25	-	130	40	5200	82.03
B	13	2+2	16	20	30	370	30	-	430	40	17200	271.34
B	14	2+2	16	20	26	228	26	-	280	68	19040	300.36
E	10	1	12	20x40	12	4	32	12	60	360	21600	191.67
F	5	1	16	80x40	30	39	42	-	180	42	7560	119.26
PESO TOTALE ARMATURA [kg]											2 139.30	

TABELLA RIEPILOGATIVA ELEMENTI		
ELEMENTO	L.TOT [cm]	KG
FONDAZIONE	40810	643.79
ELEVAZIONE	104250	1495.50
TOT (KG)		2139.30

TABELLA RIEPILOGATIVA DIAMETRI		
φ [mm]	L.TOT [cm]	KG
10	0	0.00
12	21600	191.67
16	123460	1 947.63
TOT (KG)		2 139.30

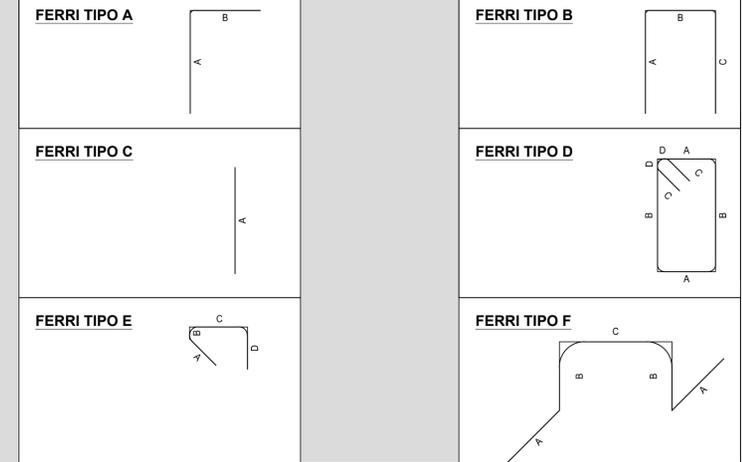

NOTE

TUTTE LE MISURE, SALVO CONTRARIA INDICAZIONE, SONO ESPRESSE IN CM

COPRIFERRO NETTO PARI A 4CM

RICHIAMI AD ALTRI ELABORATI

PER LA DEFINIZIONE DELLE CARATTERISTICHE DEI MATERIALI

L0101 - T00TM00STRSC01

ANAS S.p.A.
Direzione Progettazione e Realizzazione Lavori

LAVORI DI COLLEGAMENTO TRA LA S.S.11 A MAGENTA E LA TANGENZIALE OVEST DI MILANO
VARIANTE DI ABBATEGRASSO E ADEGUAMENTO IN SEDE DEL TRATTO ABBATEGRASSO-VIGEVANO FINO AL PONTE SUL FIUME TICINO
1° STRALCIO DA MAGENTA A VIGEVANO - TRATTA C

PROGETTO ESECUTIVO

STUDIO CORONA Ing. Renato Vaira Pavia (PV) - Italia Tel. 0321/480110	ING. RENATO DEL PRETE Ing. Renato Del Prete Città del Capo - Italia Tel. 06/49810000	ECOPLAN Arch. Nicoletta Fratini Città del Capo - Italia Tel. 06/49810000	EG EGG Engineering & Design S.r.l. Ing. Gabriele Inocenti Città del Capo - Italia Tel. 06/49810000
UNING Ing. Renato Vaira Pavia (PV) - Italia Tel. 0321/480110	SETAC SETAC S.p.A. Città del Capo - Italia Tel. 06/49810000	ARKE' INGEGNERIA S.p.A. Città del Capo - Italia Tel. 06/49810000	DOTT. GEOL. DANILO GALLO Dot. Geol. Danilo Gallo Città del Capo - Italia Tel. 06/49810000

VISTO: IL RESPONSABILE DEL PROCEDIMENTO Ing. Giuseppe Danilo MALGERI	INTEGRATORE DELLE PRESTAZIONI SPECIALISTICHE Ing. Valerio BAIETTI	GEOLOGO Prof. Ing. Geol. Luigi MONTERISI	IL COORDINATORE DELLA SICUREZZA IN FASE DI PROGETTAZIONE Ing. Gianluca CICIRELLLO
--	---	--	---

L0210

L - PROGETTO STRUTTURALE - TOMBINATURE IDRAULICHE
L02 - TIPOLOGICI TOMBINI SCATOLARI
ARMATURA MURO SCATOLATO ALL'IMBOCCO E/O ALLO SBOCCO

CODICE PROGETTO L0210	LN. PROG. E	N. PROG. 1801	NOME FILE L0210-T00TM00STRAR05_B.dwg	REVISIONE B	SCALA: 1:50
CODICE ELAB. L0210	TIPOLOGIA T00TM00STRAR05	REVISIONE B	DATA 2018	REDATTO ING. GIUSEPPE CRISA	VERIFICATO ING. GAETANO RANIERI

REV.	DESCRIZIONE	DATA	REDATTO	VERIFICATO	APPROVATO
C					
B	EMISSIONE A SEGUITO DI RAPPORTO INTERMEDIO DI VERIFICA ITFC-C188001-14-ATF-RA-00001	FEBBRAIO 2018	ING. GIUSEPPE RANIERI	ING. GAETANO BAIETTI	ING. VALERIO BAIETTI
A	EMISSIONE	SETTEMBRE 2018	ING. GIUSEPPE CRISA	ING. GAETANO RANIERI	ING. VALERIO BAIETTI