VISTA PLANIMETRICA DALL'ALTO
SCALA 1:100

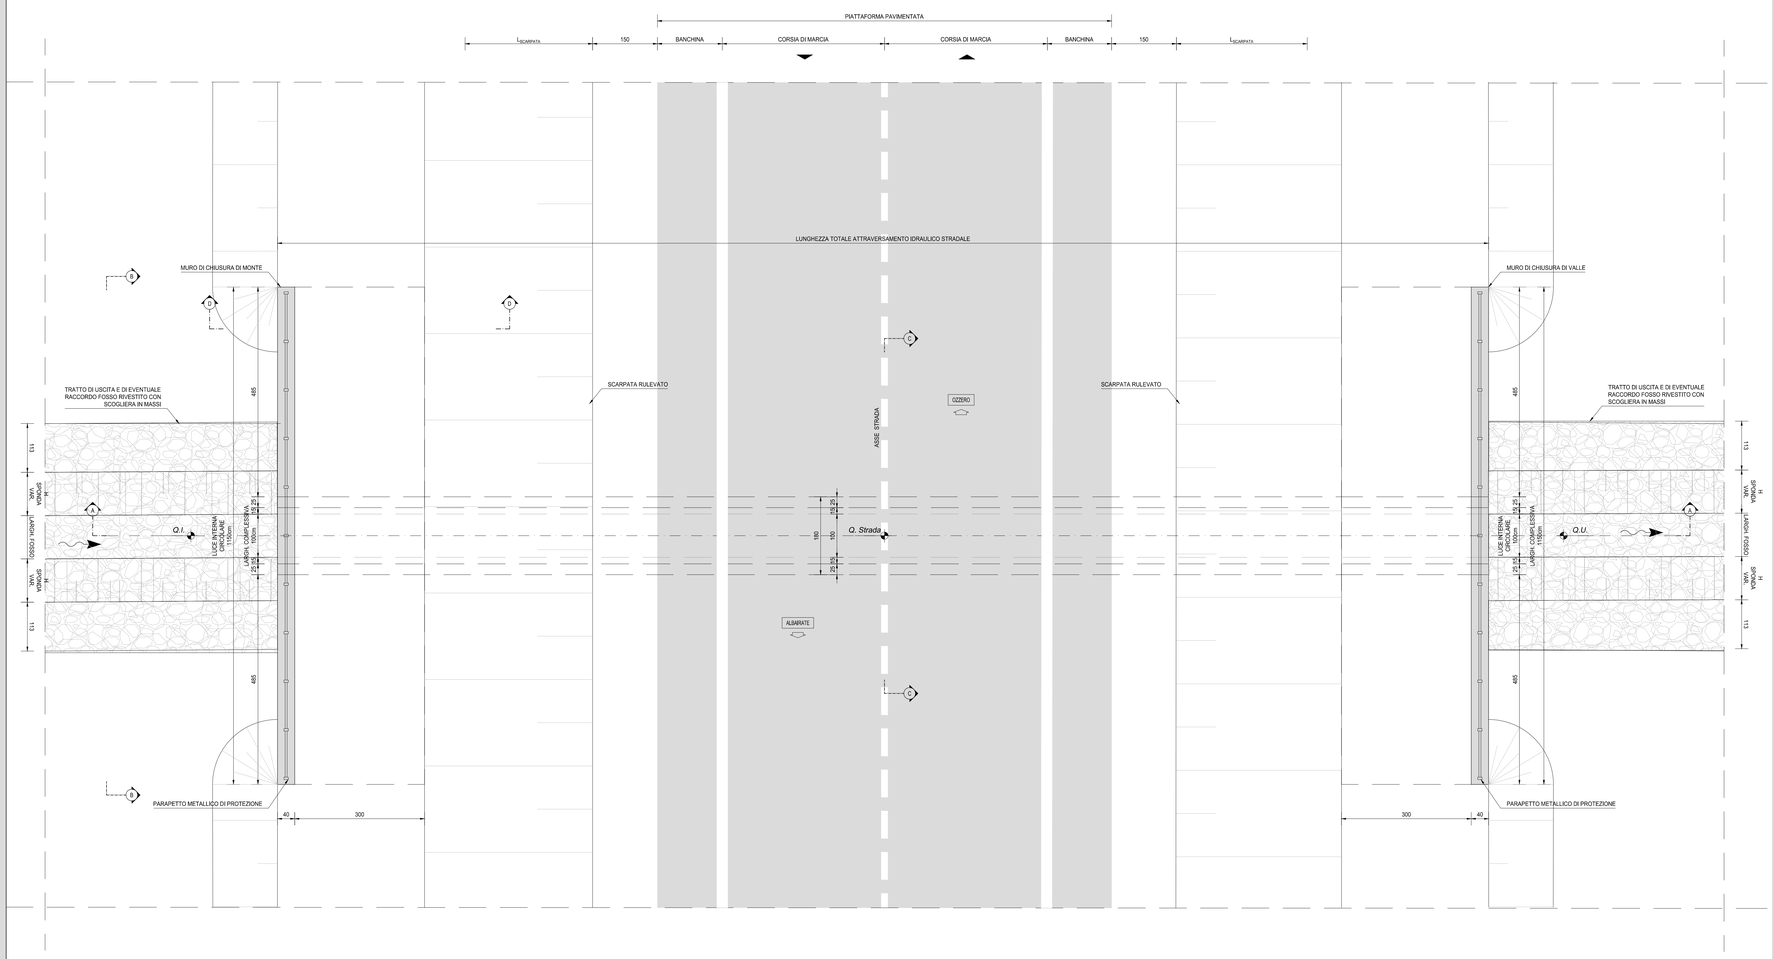

VISTA PROSPETTICA MURO DI IMBOCCO (SEZIONE B-B)
SCALA 1:50

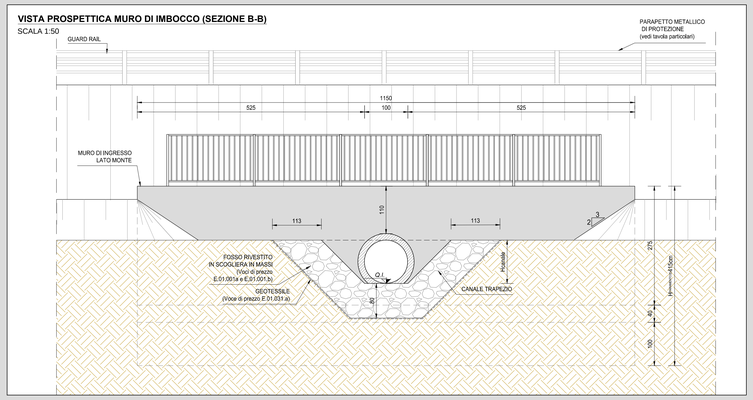

SEZIONE TRASVERSALE IN ASSE STRADA (SEZIONE C-C)
SCALA 1:25

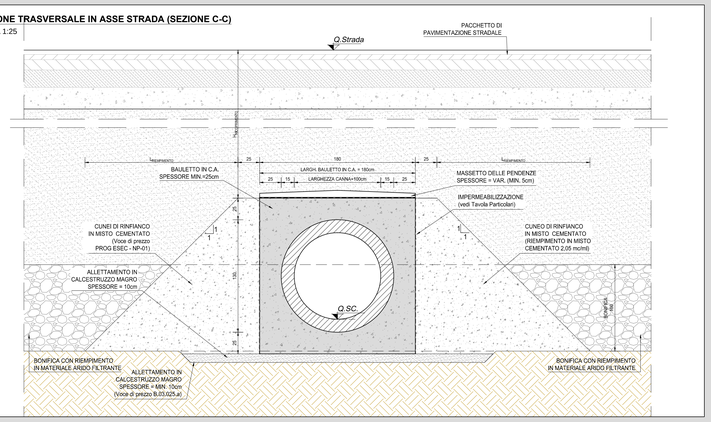

SEZIONE D-D
SCALA 1:50

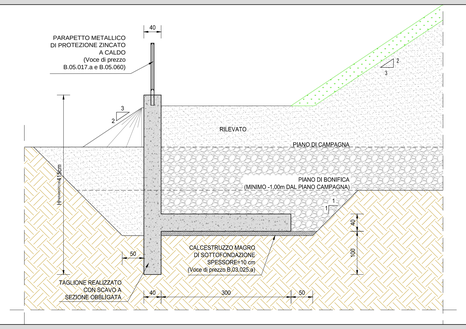

SEZIONE LONGITUDINALE (SEZIONE A-A)
SCALA 1:50

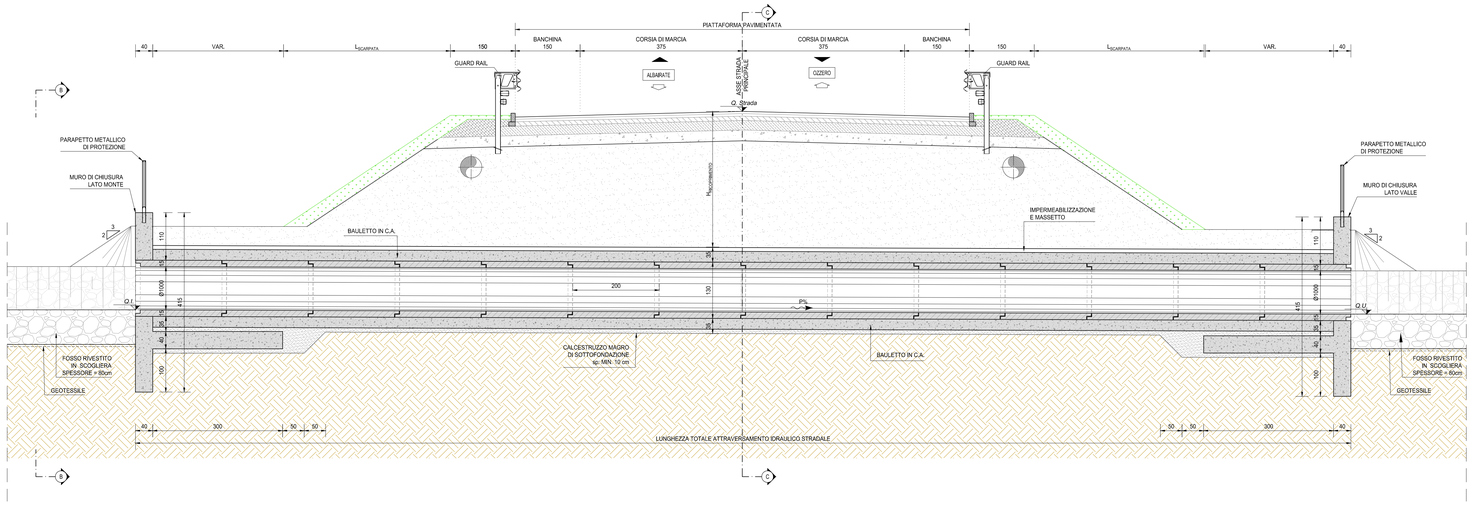

NOTE

TUTTE LE MISURE, SALVO CONTRARIA INDICAZIONE, SONO ESPRESSE IN CM

PER LA DEFINIZIONE DEI SINGOLI TOMBINI SCATOLARI SI RINVIA ALLE TAVOLE DI INQUADRAMENTO GENERALE E A QUELLE DI CARPENTERIA OPPORTUNAMENTE REDATTE PER SINGOLA PARTE D'OPERA

RICHIAMI AD ALTRI ELABORATI

PER LA DEFINIZIONE DELLE CARATTERISTICHE DEI MATERIALI	L0101-T00TM00STRSC01

ANAS S.p.A.
Direzione Progettazione e Realizzazione Lavori

LAVORI DI COLLEGAMENTO TRA LA S.S.11 A MAGENTA E LA TANGENZIALE OVEST DI MILANO

VARIANTE DI ABBIATEGRASSO E ADEGUAMENTO IN SEDE DEL TRATTO ABBIATEGRASSO-VIGEVANO FINO AL PONTE SUL FIUME TICINO

1° STRALCIO DA MAGENTA A VIGEVANO - TRATTA C

PROGETTO ESECUTIVO

STUDIO CORONA Ing. Renato Vaira Ordine degli Ingg. di Milano n° 4860 R5	Ing. Valerio Bajetti Ordine degli Ingg. di Roma e provincia n° 20281	ING. RENATO DEL PRETE Ing. Renato Del Prete Ordine degli Ingg. di Bari e provincia n° 3073	ECOPLAN Arch. Nicoletta Fratini Ordine degli Arch. di Torino e provincia n° 4467	EEG Engineering & Graphics S.r.l. Ing. Gabriele Inzecchino Ordine degli Ingg. di Roma e provincia n° 21702
	CONSORZIO UNING Società di ingegneria GA&M	SETAC SrI Servizi & Ingegneria Trasporti Ambiente Costruzioni Prof. Ing. Luigi Montanino Ordine degli Ingg. di Bari e provincia n° 2100	ARKE' INGEGNERIA S.r.l. Consulenza in Ingegneria - Ordine Ingg. Roma Ing. Gioacchino Angiarano Ordine degli Ingg. di Bari e provincia n° 3010	DOTT. GEOL. DANILO GALLO Dott. Geol. Danilo Gallo Ordine dei Geologi della Regione Puglia n° 146
VISTO: IL RESPONSABILE DEL PROCEDIMENTO Dott. Ing. Giuseppe Danilo MALGERI	INTEGRATORE DELLE PRESTAZIONI SPECIALISTICHE Ing. Valerio BAJETTI		GEOLOGO Prof. Ing. Luigi MONTANINO	IL COORDINATORE DELLA SICUREZZA IN FASE DI PROGETTAZIONE Ing. Gianluca CICIRIELLO

L0301	**L - PROGETTO STRUTTURALE - TOMBINATURE IDRAULICHE** **L03 - TIPOLOGICI TOMBINI CIRCOLARI** TAVOLA TIPOLOGICA TOMBINO CIRCOLARE DIAM=100 - CASO DI PRESENZA DI MURI LINEARI ALL'IMBOCCO E ALLO SBOCCO

CODICE PROGETTO			NOME FILE	REVISIONE	SCALA:
PROGETTO	LIV. PROG.	N. PROG.	L0301-T00TM00STRDI05_A.dwg		
LO203	E	1801	CODICE ELAB. T00TM00STRDI05	A	VARIE

REV.	DESCRIZIONE	DATA	REDATTO	VERIFICATO	APPROVATO
C					
B					
A	EMISSIONE	SETTEMBRE 2018	ING. GIUSEPPE CRISÀ	ING. GAETANO RANIERI	ING. VALERIO BAJETTI