## SEZIONE TIPOLOGICA TOMBINO CIRCOLARE
SCALA 1:50




## SEZIONE TIPOLOGICA TOMBINO CIRCOLARE
## TRATTO SU MURO DI IMBOCCO/SBOCCO DI TIPO SCATOLATO
SCALA 1:50




## SEZIONE TIPOLOGICA TOMBINO CIRCOLARE
## TRATTO SU MURO DI USCITA DI TIPO LINEARE
SCALA 1:50

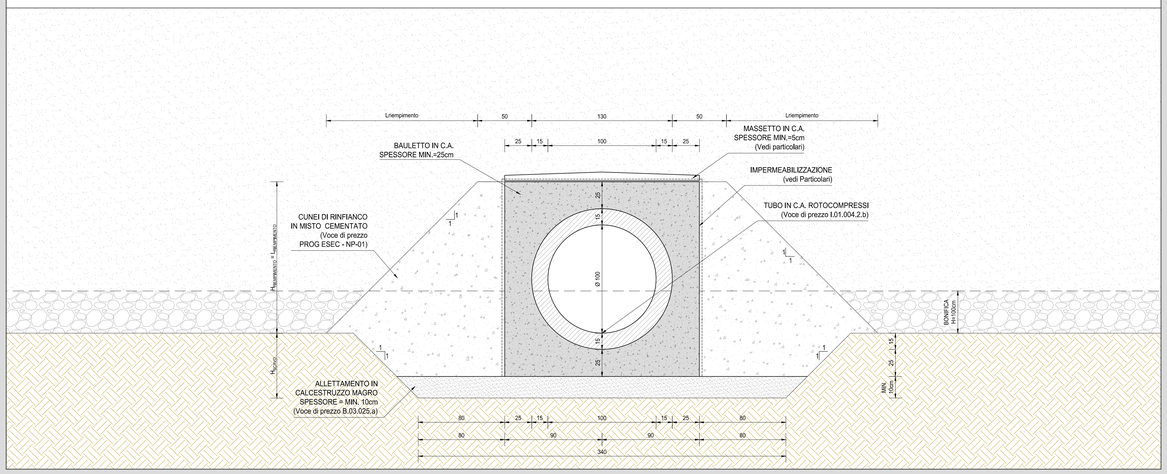


## SEZIONE TRASVERSALE COLLETTORE Ø1000
SCALA 1:20

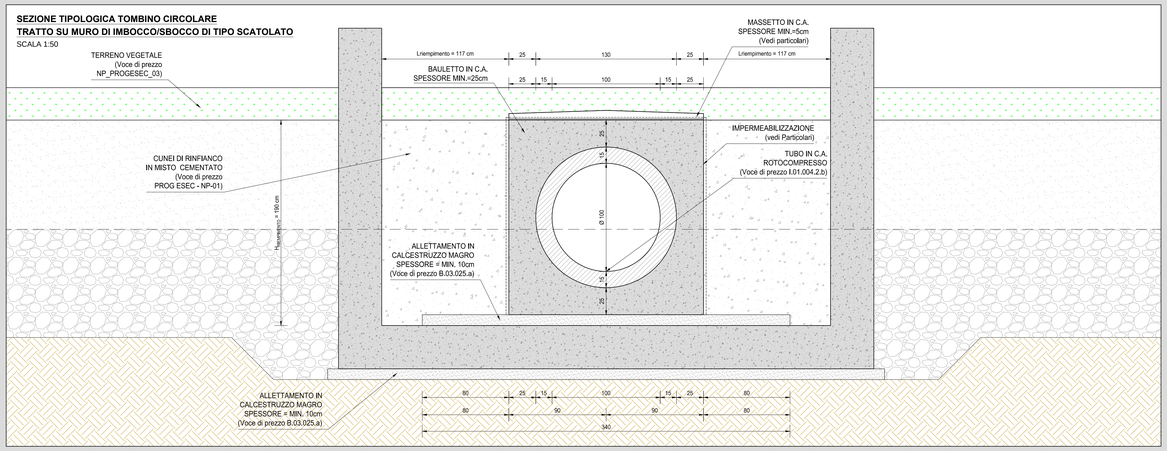


## SEZIONE LONGITUDINALE DI UN CONCIO DEL COLLETTORE Ø1000
SCALA 1:20

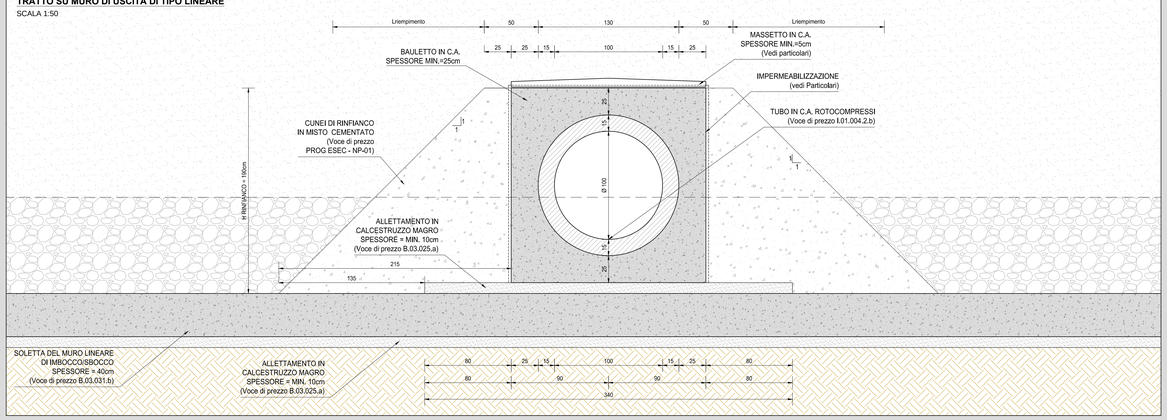


## PARTICOLARE 01
SCALA 1:-----

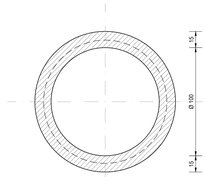


## PARTICOLARE 02
SCALA 1:-----

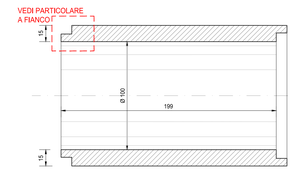


## PARTICOLARI COSTRUTTIVI GIUNZIONE TOMBINO
SCALA 1:20

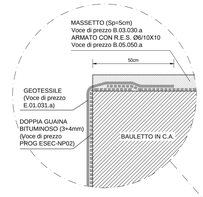


## SEZIONE TRASVERSALE MURO DI INGRESSO / USCITA DEL TOMBINO CIRCOLARE
SCALA 1:50

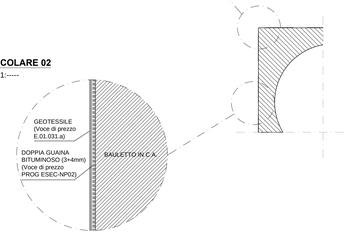


## SEZIONE PARAPETTO
SCALA 1:10

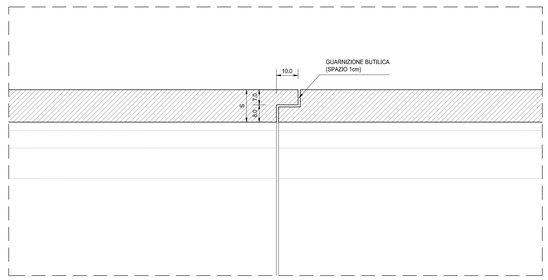


## PROSPETTO PARAPETTO
SCALA 1:10

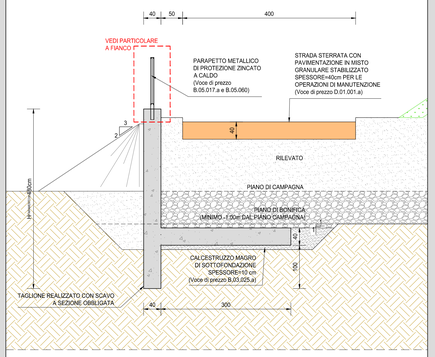


| RICHIAMI AD ALTRI ELABORATI | |
|---|---|
| PER LA DEFINIZIONE DELLE CARATTERISTICHE DEI MATERIALI | **T00TM00STRSC01** |
| PER I DISEGNI TIPOLOGICI DEI TOMBINI CIRCOLARI CON LA PRESENZA DI MURI LINEARI ALL'IMBOCCO E ALLO SBOCCO | **L0301-T00TM00STRDI01** |
| PER I DISEGNI TIPOLOGICI DEI TOMBINI CIRCOLARI CON LA PRESENZA DI SINGOLO MANUFATTO DI PARTIZIONE | **L0302-T00TM00STRDI02** |
| PER I DISEGNI TIPOLOGICI DEI TOMBINI CIRCOLARI CON LA PRESENZA DI DOPPIO MANUFATTO DI PARTIZIONE | **L0303-T00TM00STRDI03** |
| PER L'ARMATURA BAULATURA DEI TOMBINI CIRCOLARI PREFABBRICATI | **L0305-T00TM00STRAR01** |
| PER L'ARMATURA MURO LINEARE ALL'IMBOCCO E/O ALLO SBOCCO | **L0306-T00TM00STRAR08** |
| PER L'ARMATURA MURO SCATOLATO ALL'IMBOCCO E/O ALLO SBOCCO | **L0307-T00TM00STRAR09** |
| PER I DISEGNI TIPOLOGICI DEI MANUFATTI DI PARTIZIONE | **L0401-T00OM00STRDI08** |
| | |
| | |

| NOTE |
|---|
| TUTTE LE MISURE, SALVO CONTRARIA INDICAZIONE, SONO ESPRESSE IN CM |
| PER LA DEFINIZIONE DEI SINGOLI TOMBINI SCATOLARI SI RINVIA ALLE TAVOLE DI INQUADRAMENTO GENERALE E A QUELLE DI CARPENTERIA OPPORTUNAMENTE REDATTE PER SINGOLA PARTE D'OPERA |
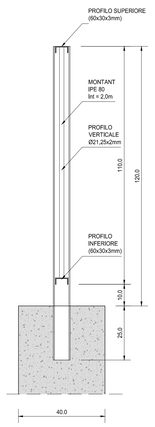
| | | | |
|---|---|---|---|
| MONTANTE IPE 80 | 6,00 kg/ml*ml | 0,73 cad/ml | 4,35 kg/ml |
| PROFILO VERTICAL fi21,25X2mm | 0,95 kg/ml*ml | 7,50 cad/ml | 7,12 kg/ml |
| PROFILO SUPERIOF "C" 60x30x3mm | 2,83 kg/ml*ml | 2,00 cad/ml | 5,65 kg/ml |
| ALTRO (SALDATURE E BULLONI) | | | 2,88 kg/ml |
| **TOTALE** | | | **20,00 kg/ml** |

ANAS S.p.A.
Direzione Progettazione e Realizzazione Lavori

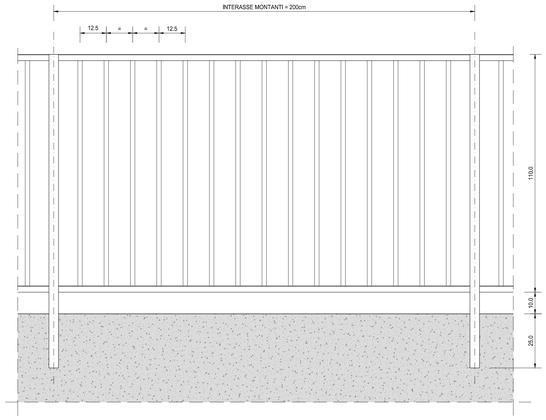**LAVORI DI COLLEGAMENTO TRA LA S.S.11 A MAGENTA E LA TANGENZIALE OVEST DI MILANO**

**VARIANTE DI ABBIATEGRASSO E ADEGUAMENTO IN SEDE DEL TRATTO ABBIATEGRASSO-VIGEVANO FINO AL PONTE SUL FIUME TICINO**

**1° STRALCIO DA MAGENTA A VIGEVANO - TRATTA C**

# PROGETTO ESECUTIVO


STUDIO CORONA — Ing. Renato Viara, Via Roma 108, 27029 Vigevano (PV), n° 1882 PI

Ing. Valerio Bajetti — Ordine degli Ingg. di Roma e provincia n° 21.891

Ing. Renato Del Prete — Ordine degli Ingg. di Bari e provincia n° 5972

ECOPLAN — Arch. Nicoletta Frabini — Ordine degli Archi. di Torino e provincia n° 4063

GEAI Engineering & Graphics S.r.l. — Ing. Gabriele Incocciati — Ordine degli Ingg. di Roma e provincia n° 24.757

CONSORZIO UNING — Società Ing.ri GA&M — Prof. Ing. Matteo Ranieri — Ordine degli Ingg. di Bari e provincia n° 4127

SETAC SR Service & Engineering Trasporti Ambiente Costruzioni — Prof. Ing. Luigi Monteriso — Ordine degli Ingg. di Bari e provincia n° 2751

ARKE' INGEGNERIA S.r.l. — Ing. Gioacchino Angarano — Ordine degli Ingg. di Bari e provincia n° 3970

DOTT. GEOL. DANILO GALLO — Dott. Geol. Danilo Gallo — Ordine dei Geologi della Puglia/Puglia n° 196


| VISTO, IL RESPONSABILE DEL PROCEDIMENTO | INTEGRATORE DELLE PRESTAZIONI SPECIALISTICHE | GEOLOGO | IL COORDINATORE DELLA SICUREZZA IN FASE DI PROGETTAZIONE |
|---|---|---|---|
| Dott. Ing. Giuseppe Danilo MALGERI | Ing. Valerio BAJETTI | Prof. Ing. Dott. Geol. Luigi MONTERISI | Ing. Gianluca CIORIELLO |

L0304

**L - PROGETTO STRUTTURALE - TOMBINATURE IDRAULICHE**

L03 - TIPOLOGICI TOMBINI CIRCOLARI

PARTICOLARI COSTRUTTIVI TOMBINI CIRCOLARI

| CODICE PROGETTO | | | NOME FILE | REVISIONE | SCALA: |
|---|---|---|---|---|---|
| PROGETTO | LIV. PROG. | N. PROG. | L0304-T00TM00STRDC02_A.dwg | | |
| LO203 | E | 1801 | CODICE ELAB. T00TM00STRDC02 | A | VARIE |

| REV. | DESCRIZIONE | DATA | REDATTO | VERIFICATO | APPROVATO |
|---|---|---|---|---|---|
| C | | | | | |
| B | | | | | |
| A | EMISSIONE | SETTEMBRE 2018 | ING. GIUSEPPE CRISÀ | ING. GAETANO RANIERI | ING. VALERIO BAJETTI |