




SEZIONE LONGITUDINALE
SCALA 1:50

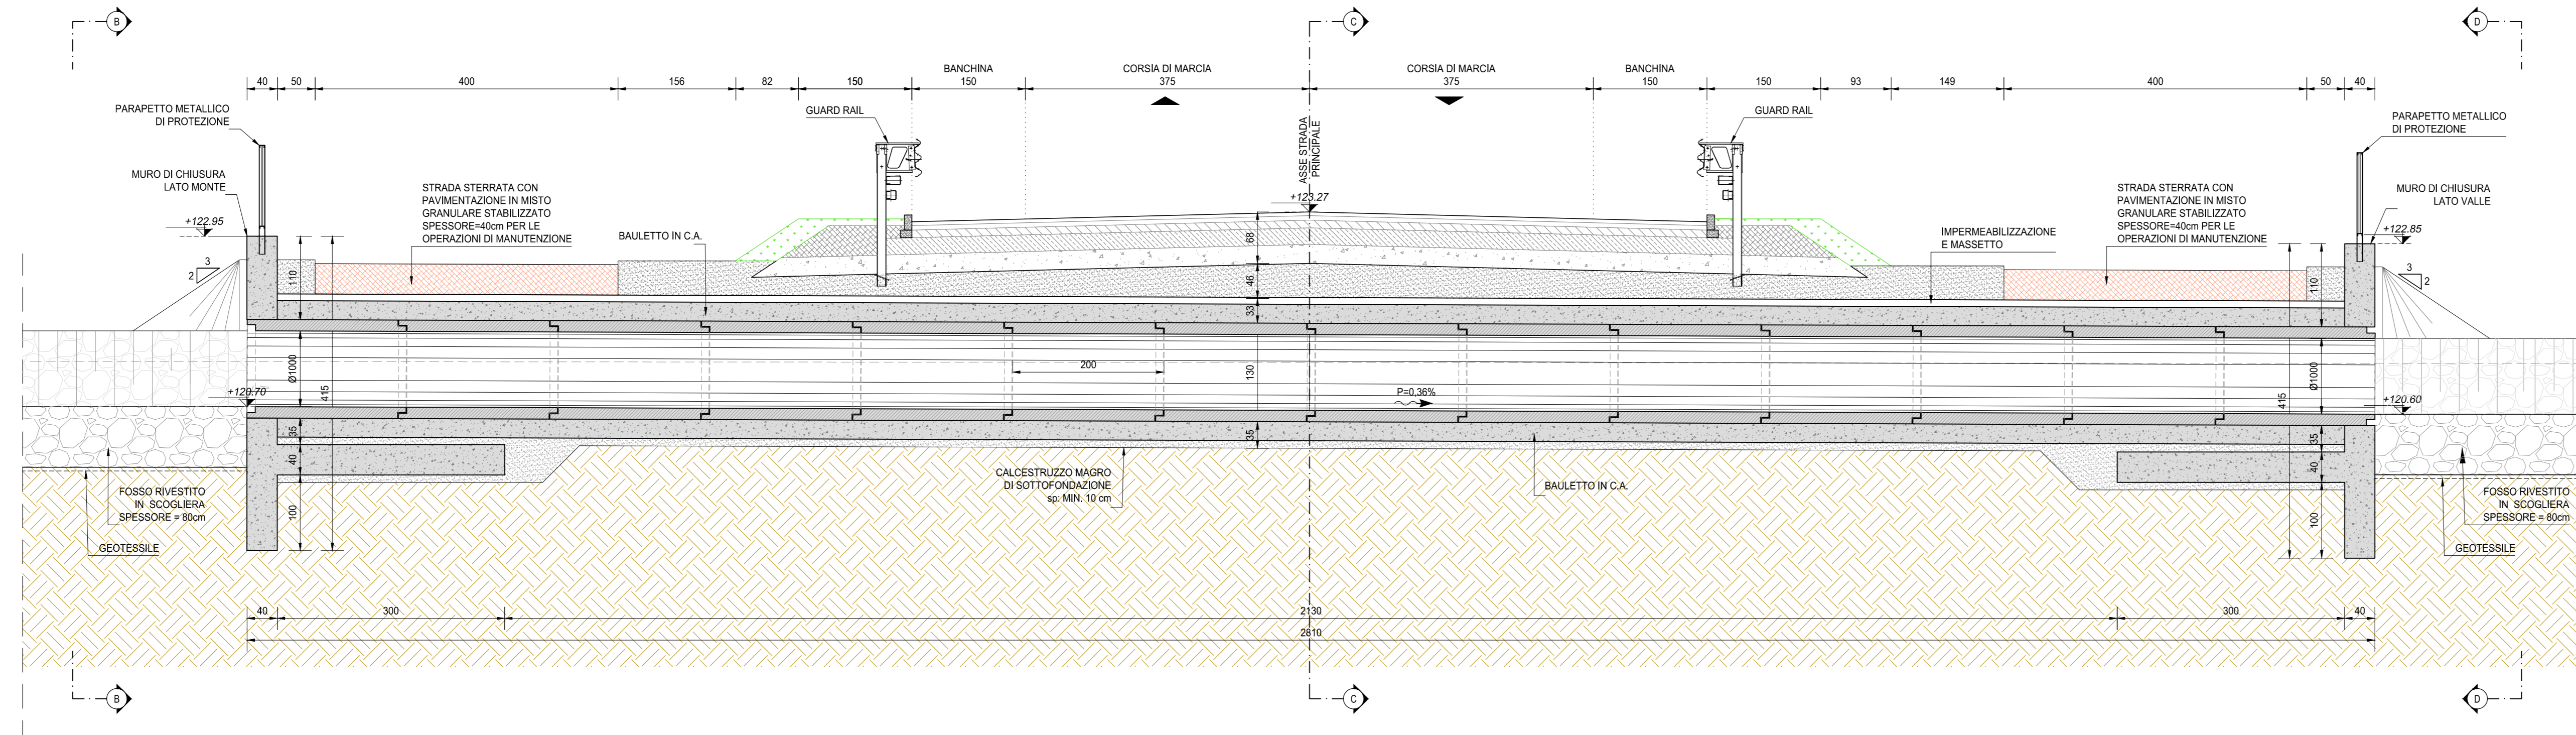


VISTA PROSPETTICA MURO DI SBOCO (SEZIONE B-B)
SCALA 1:50

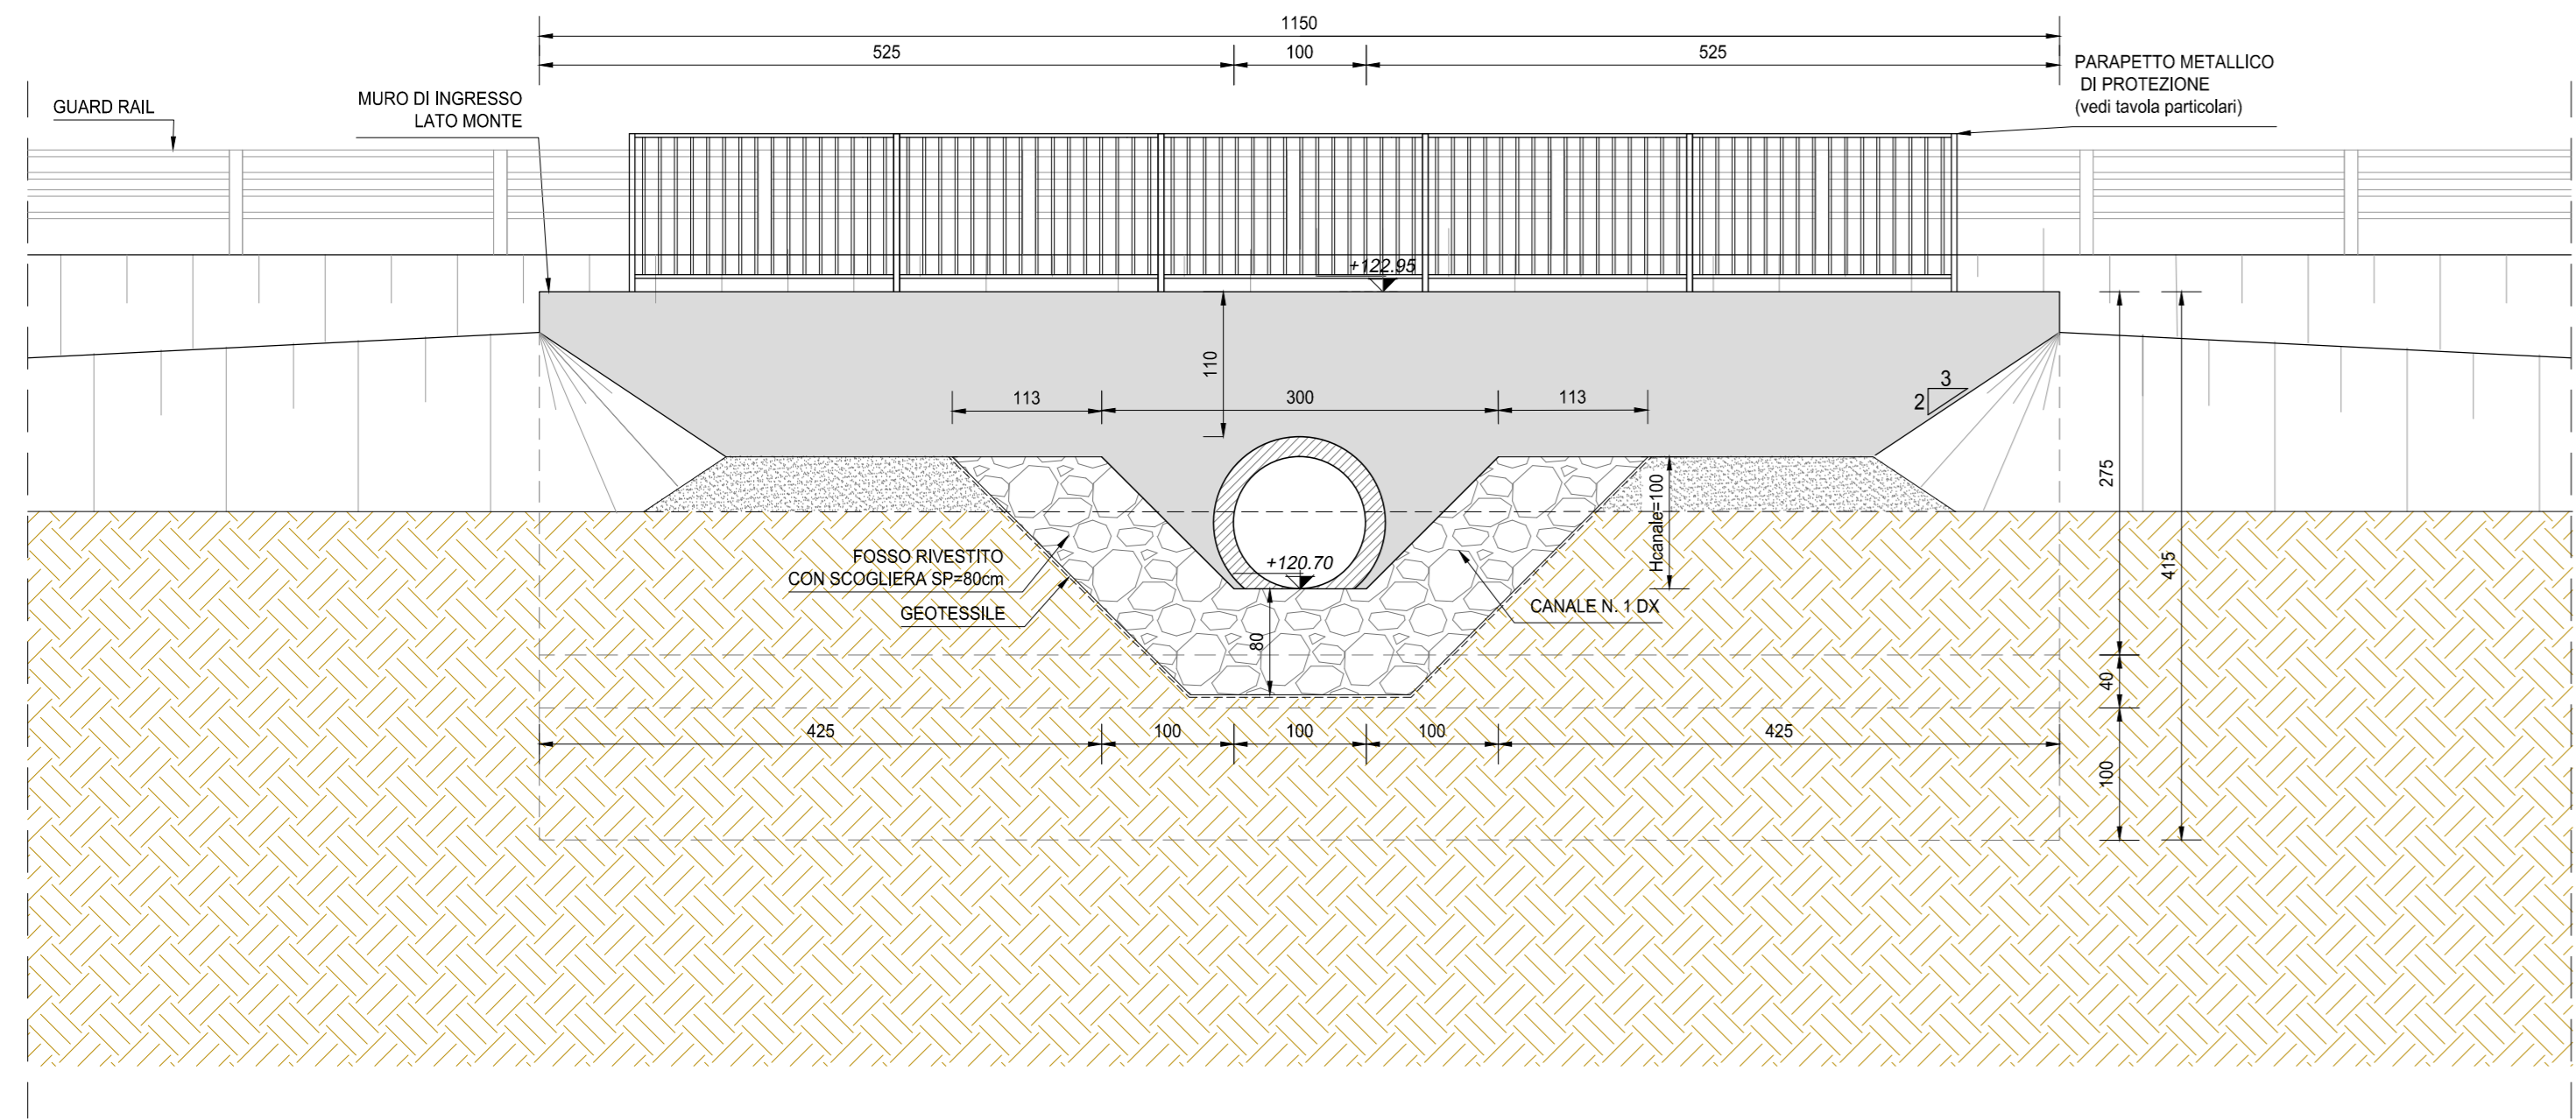

VISTA PROSPETTICA MURO DI SBOCO (SEZIONE D-D)
SCALA 1:50

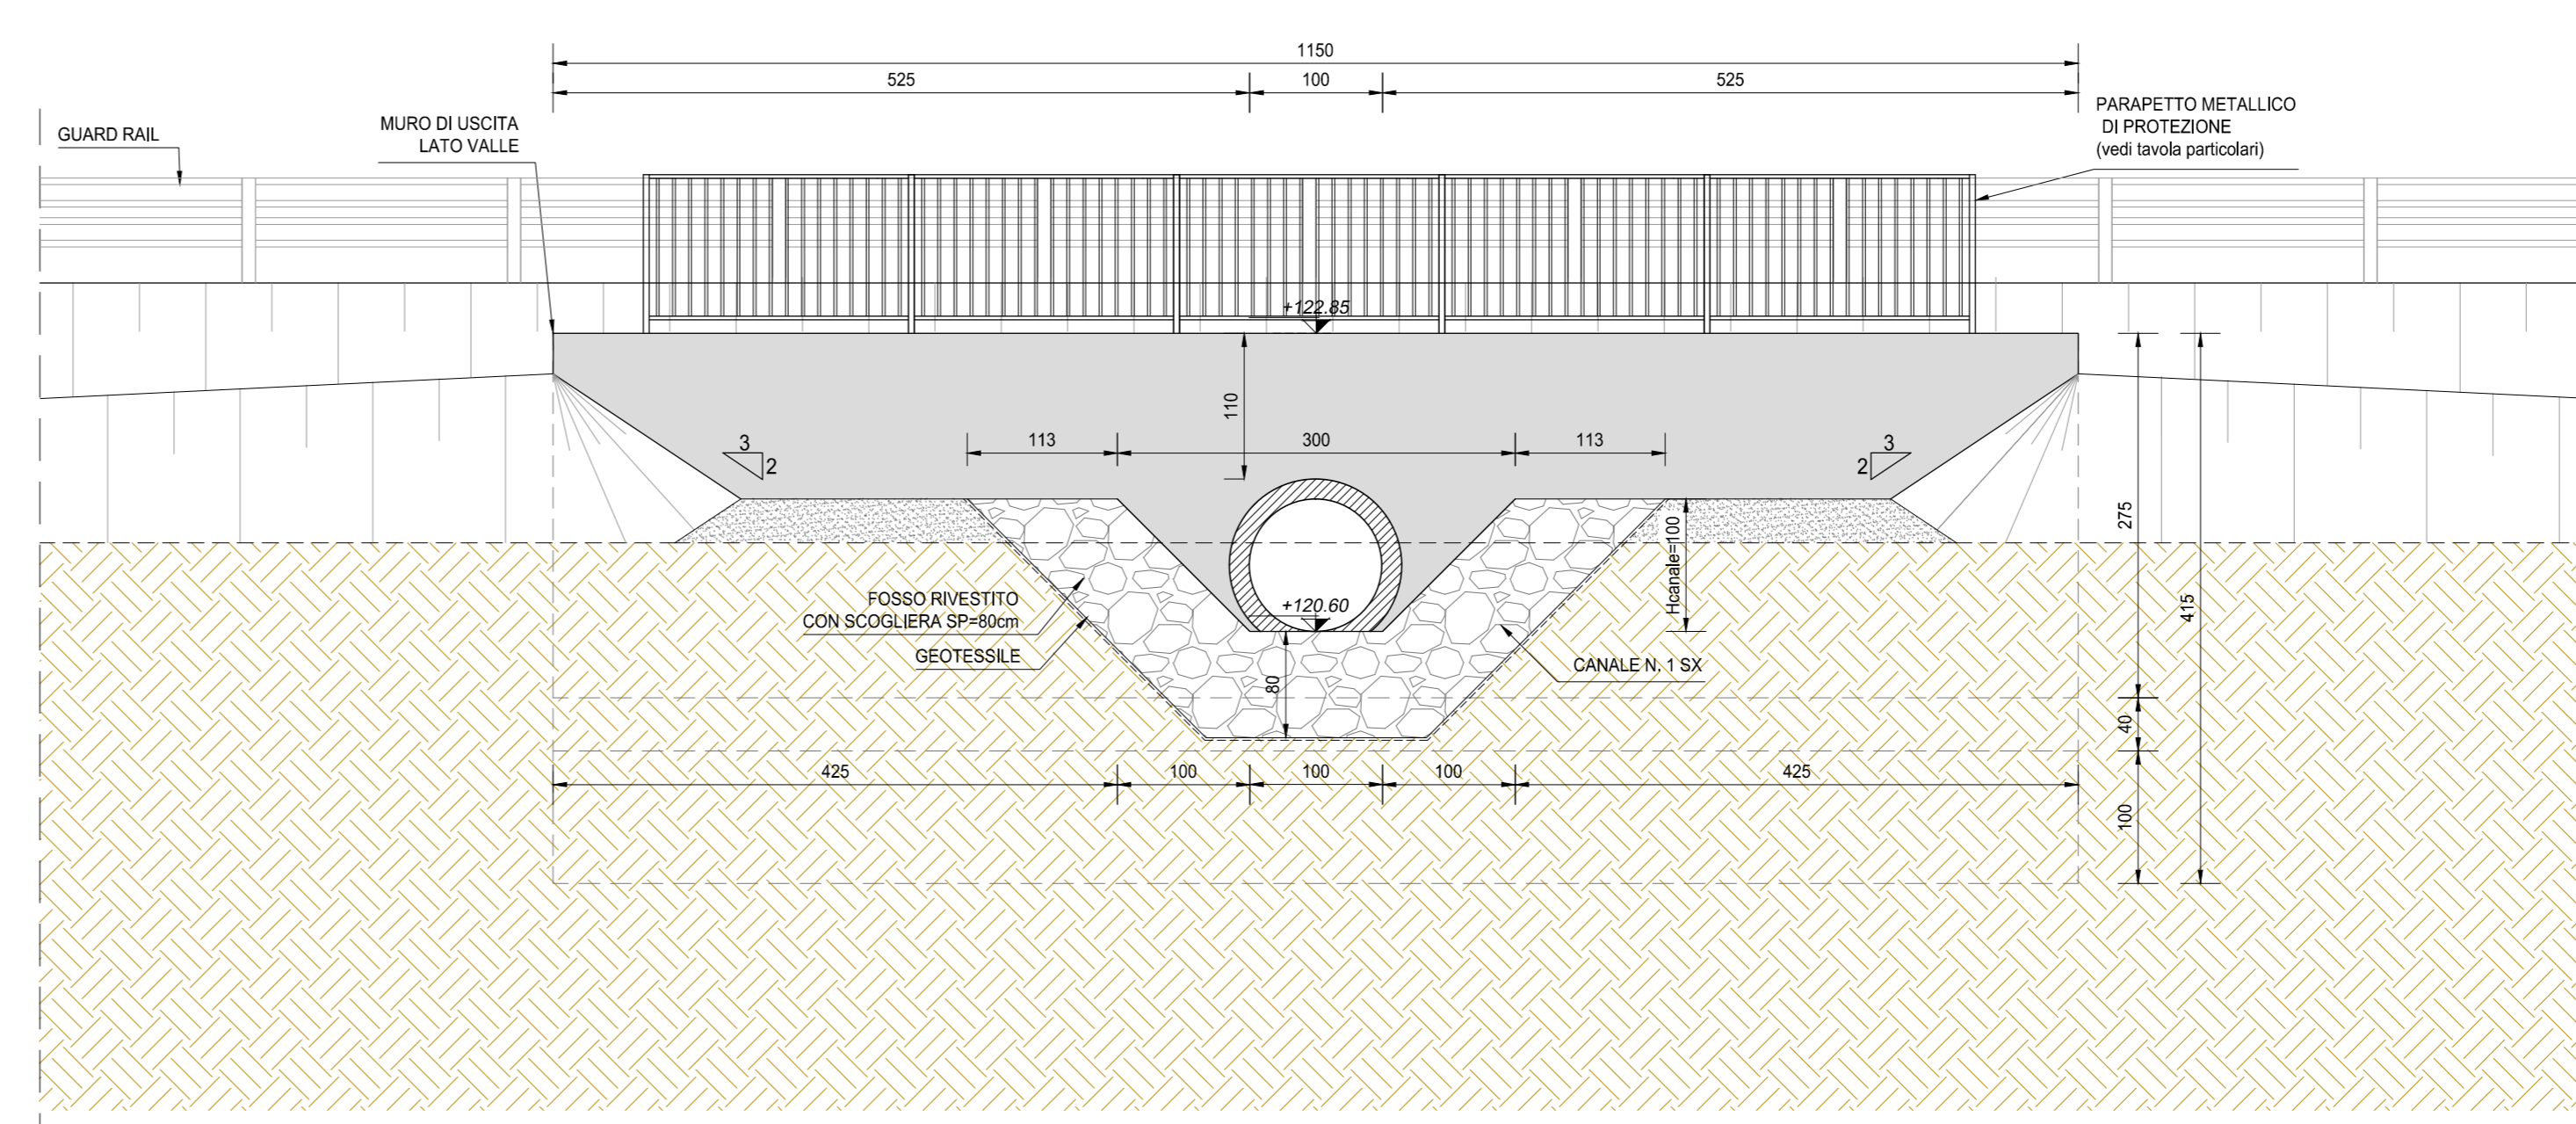


SEZIONE TRASVERSALE IN ASSE STRADA (SEZIONE C-C)
SCALA 1:25

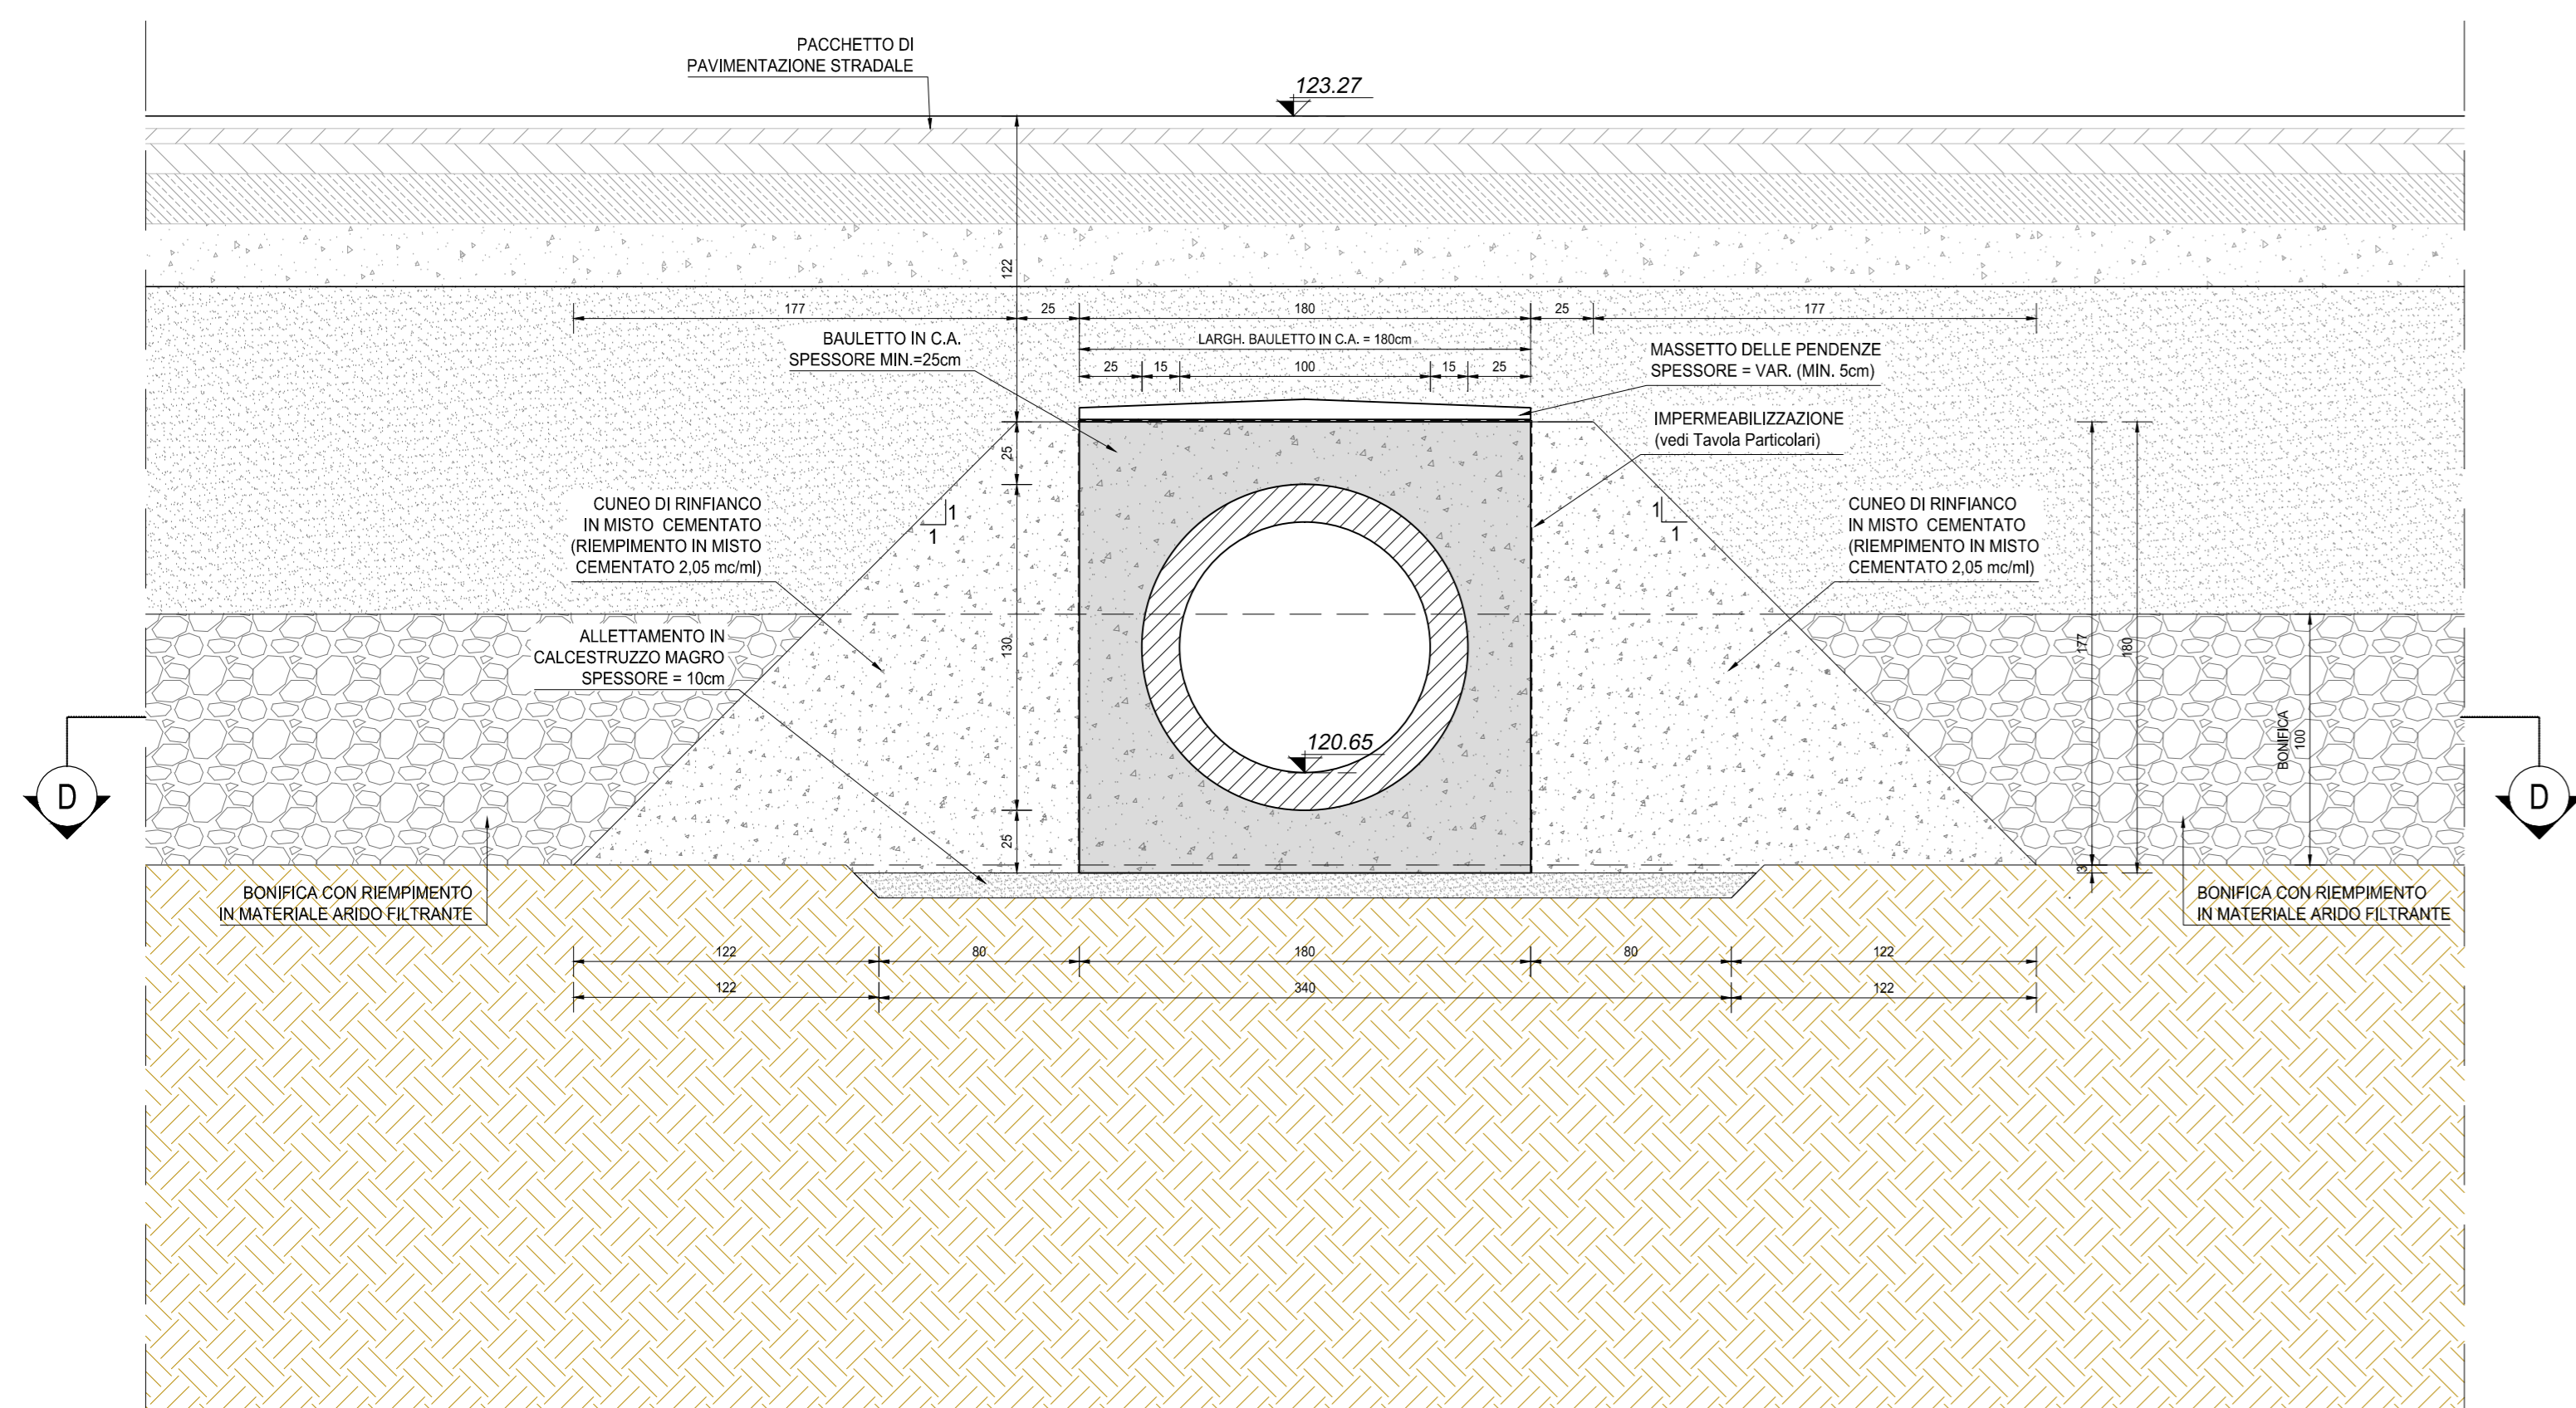

| RICHIAMI AD ALTRI ELABORATI | |
|--|---|
| PER LA DEFINIZIONE DELLE CARATTERISTICHE DEI MATERIALI | T00TM00STRSC01 |
| PER I DISEGNI TIPOLOGICI DEI TOMBINI CIRCOLARI CON PRESENZA DI MURI LINEARI ALL'IMBOCCO E ALLO SBOCO | T00TM00STRDI05 |
| PER I DISEGNI TIPOLOGICI DEI TOMBINI CIRCOLARI CON PRESENZA STRADA STERRATA | T00TM00STRDI06 |
| PER I DISEGNI TIPOLOGICI DEI TOMBINI CIRCOLARI PRESENZA DI MANUFATTO DI PARTIZIONE | T00TM00STRDI07 |
| PER L'ARMATURA DEI TOMBINI CIRCOLARI E DEL RELATIVO BAULETTO | T00TM00STRAR08 |
| PER L'ARMATURA MURO LINEARE ALL'IMBOCCO E/O ALLO SBOCO | T00TM00STRAR09 |
| PER L'ARMATURA MURO SCATOLATO ALL'IMBOCCO E/O ALLO SBOCO | NON DI RIFERIMENTO PER QUEST'OPERA |

| NOTE | |
|---|--|
| TUTTE LE MISURE, SALVO CONTRARIA INDICAZIONE, SONO ESPRESSE IN CM | |
| LO SPESSORE DEL RICOPRIMENTO E' MISURATO A PARTIRE DAL PIANO ASFALTO SINO ALL'ESTRADOSSO DELLA STRUTTURA PREFABBRICATA NEL PUNTO PIU' SFAVOREVOLE | |

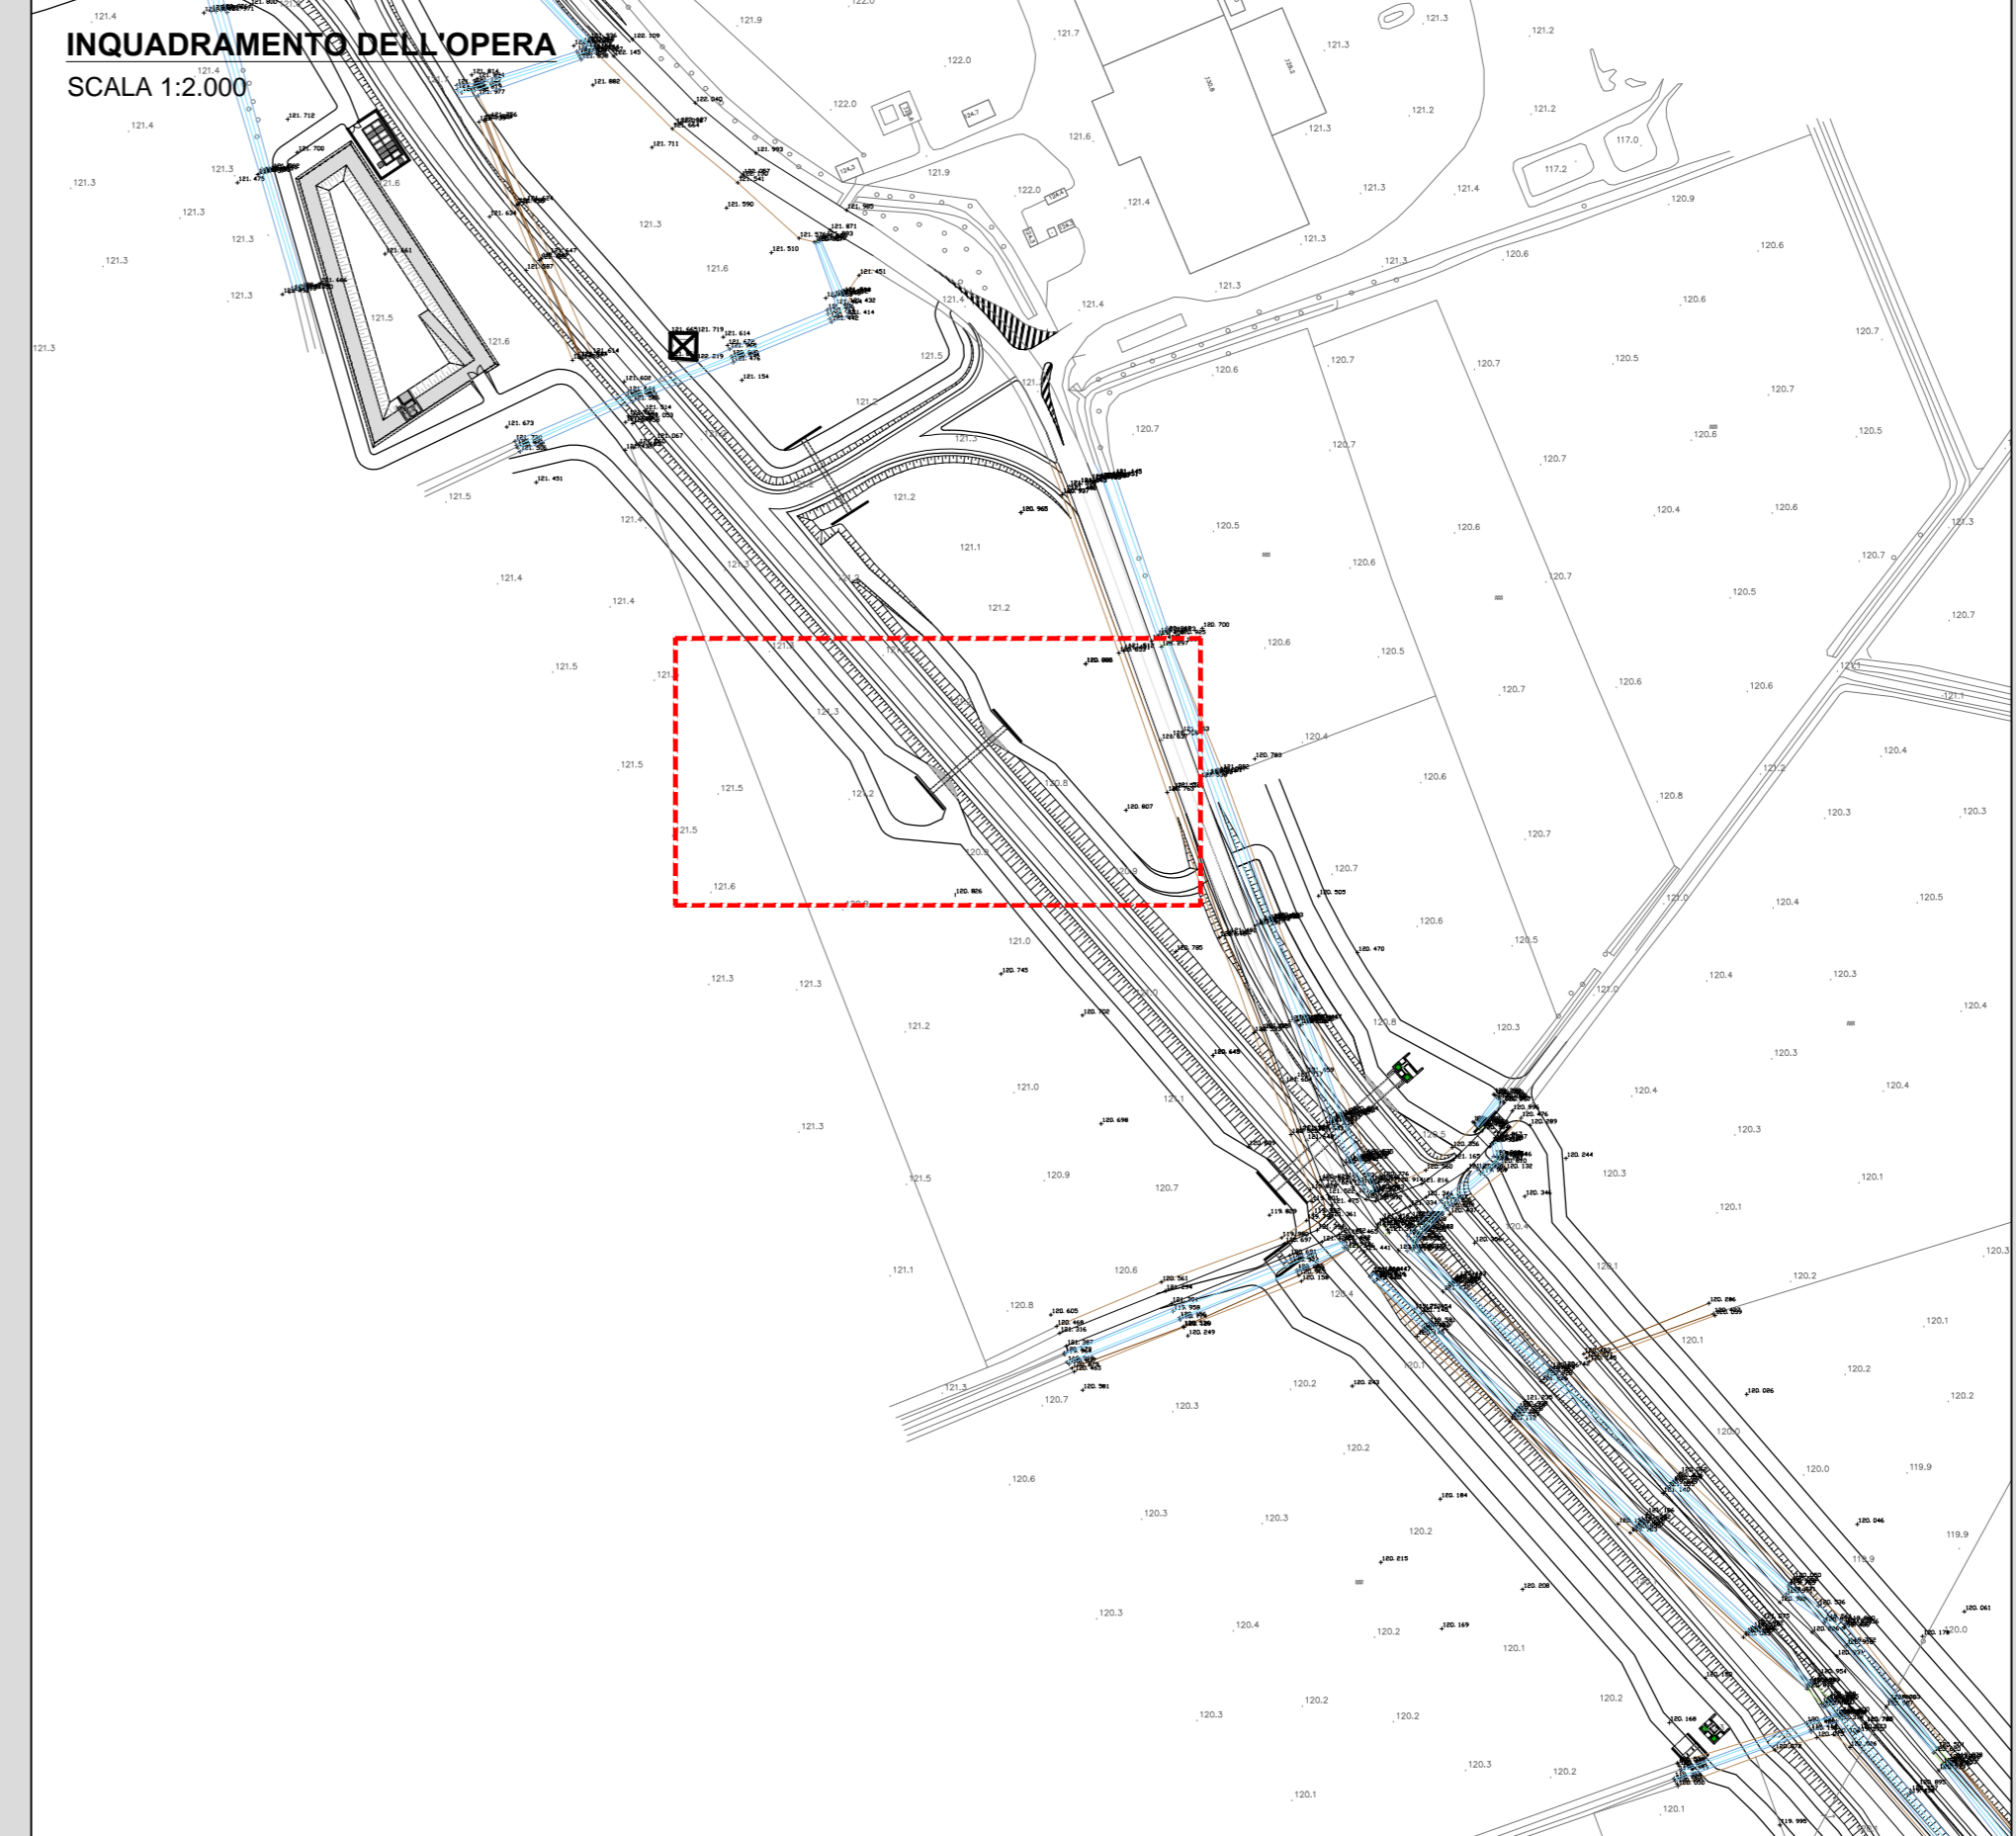

ANAS S.p.A.
Direzione Progettazione e Realizzazione Lavori

LAVORI DI COLLEGAMENTO TRA LA S.S.11 A MAGENTA E LA TANGENZIALE OVEST DI MILANO

VARIANTE DI ABBIATEGRASSO E ADEGUAMENTO IN SEDE DEL TRATTO ABBIATEGRASSO-VIGEVANO FINO AL PONTE SUL FIUME TICINO

1° STRALCIO DA MAGENTA A VIGEVANO - TRATTA C

PROGETTO ESECUTIVO

| | | | |
|-----------------------------|--------------------------------|-------------------------------|----------------------------------|
| STUDIO CORONA | ING. RENATO DEL PRETE | ECOPLAN | GE |
| ING. VALERIO BASSI | ING. ROBERTO DEL PRIORE | ARCH. MONDINO FRATELLI | ING. GABRIELE SACCHI |
| ING. FERRARIS VARESE | ING. LUIGI MONTESER | ING. GIUSEPPE ANTONIO | DOTT. GEOL. DANIELO GALLO |

VISTO IL RESPONSABILE DEL PROCEDIMENTO
Giuseppe Derio MALGERI

INTEGRATORE DELLE PRESTAZIONI SPECIALISTICHE
Ing. Valerio BAUETTI

GEOLOGO
Ing. Luigi MONTESER

IL COORDINATORE DELLA SICUREZZA IN FASE DI PROGETTAZIONE
Ing. Gianluca COIRELLO

LAA02

L - PROGETTO STRUTTURALE - TOMBINATURE IDRAULICHE
LAA - TM01 - TOMBINO CIRCOLARE Ø1000 ALLA PROGR. KM 0+280 TRATTA C1
PLANIMETRIA, PROFILI E SEZIONI - TAVOLA 02 DI 02

| | | | |
|-----------------|---------------------------|-----------|--------|
| CODICE PROGETTO | NOME FILE | REVISIONE | SCALA: |
| LO203 | LAA02-P00TM01STRD02_A.dwg | A | VARIE |

| | | | |
|----------|------------|----------|---------------|
| PROGETTO | LIV. PROG. | N. PROG. | CODICE ELAB. |
| LO203 | E | 1801 | P00TM01STRD02 |

| | | | | | |
|------|-------------|----------------|---------------------------|----------------------|----------------------|
| REV. | DESCRIZIONE | DATA | REDATTO | VERIFICATO | APPROVATO |
| A | EMMISSIONE | SETTEMBRE 2018 | ING. GIUSEPPE MENSCHINGER | ING. GAETANO SANIERI | ING. VALERIO BAUETTI |