




VISTA DALL'ALTO
SCALA 1:100

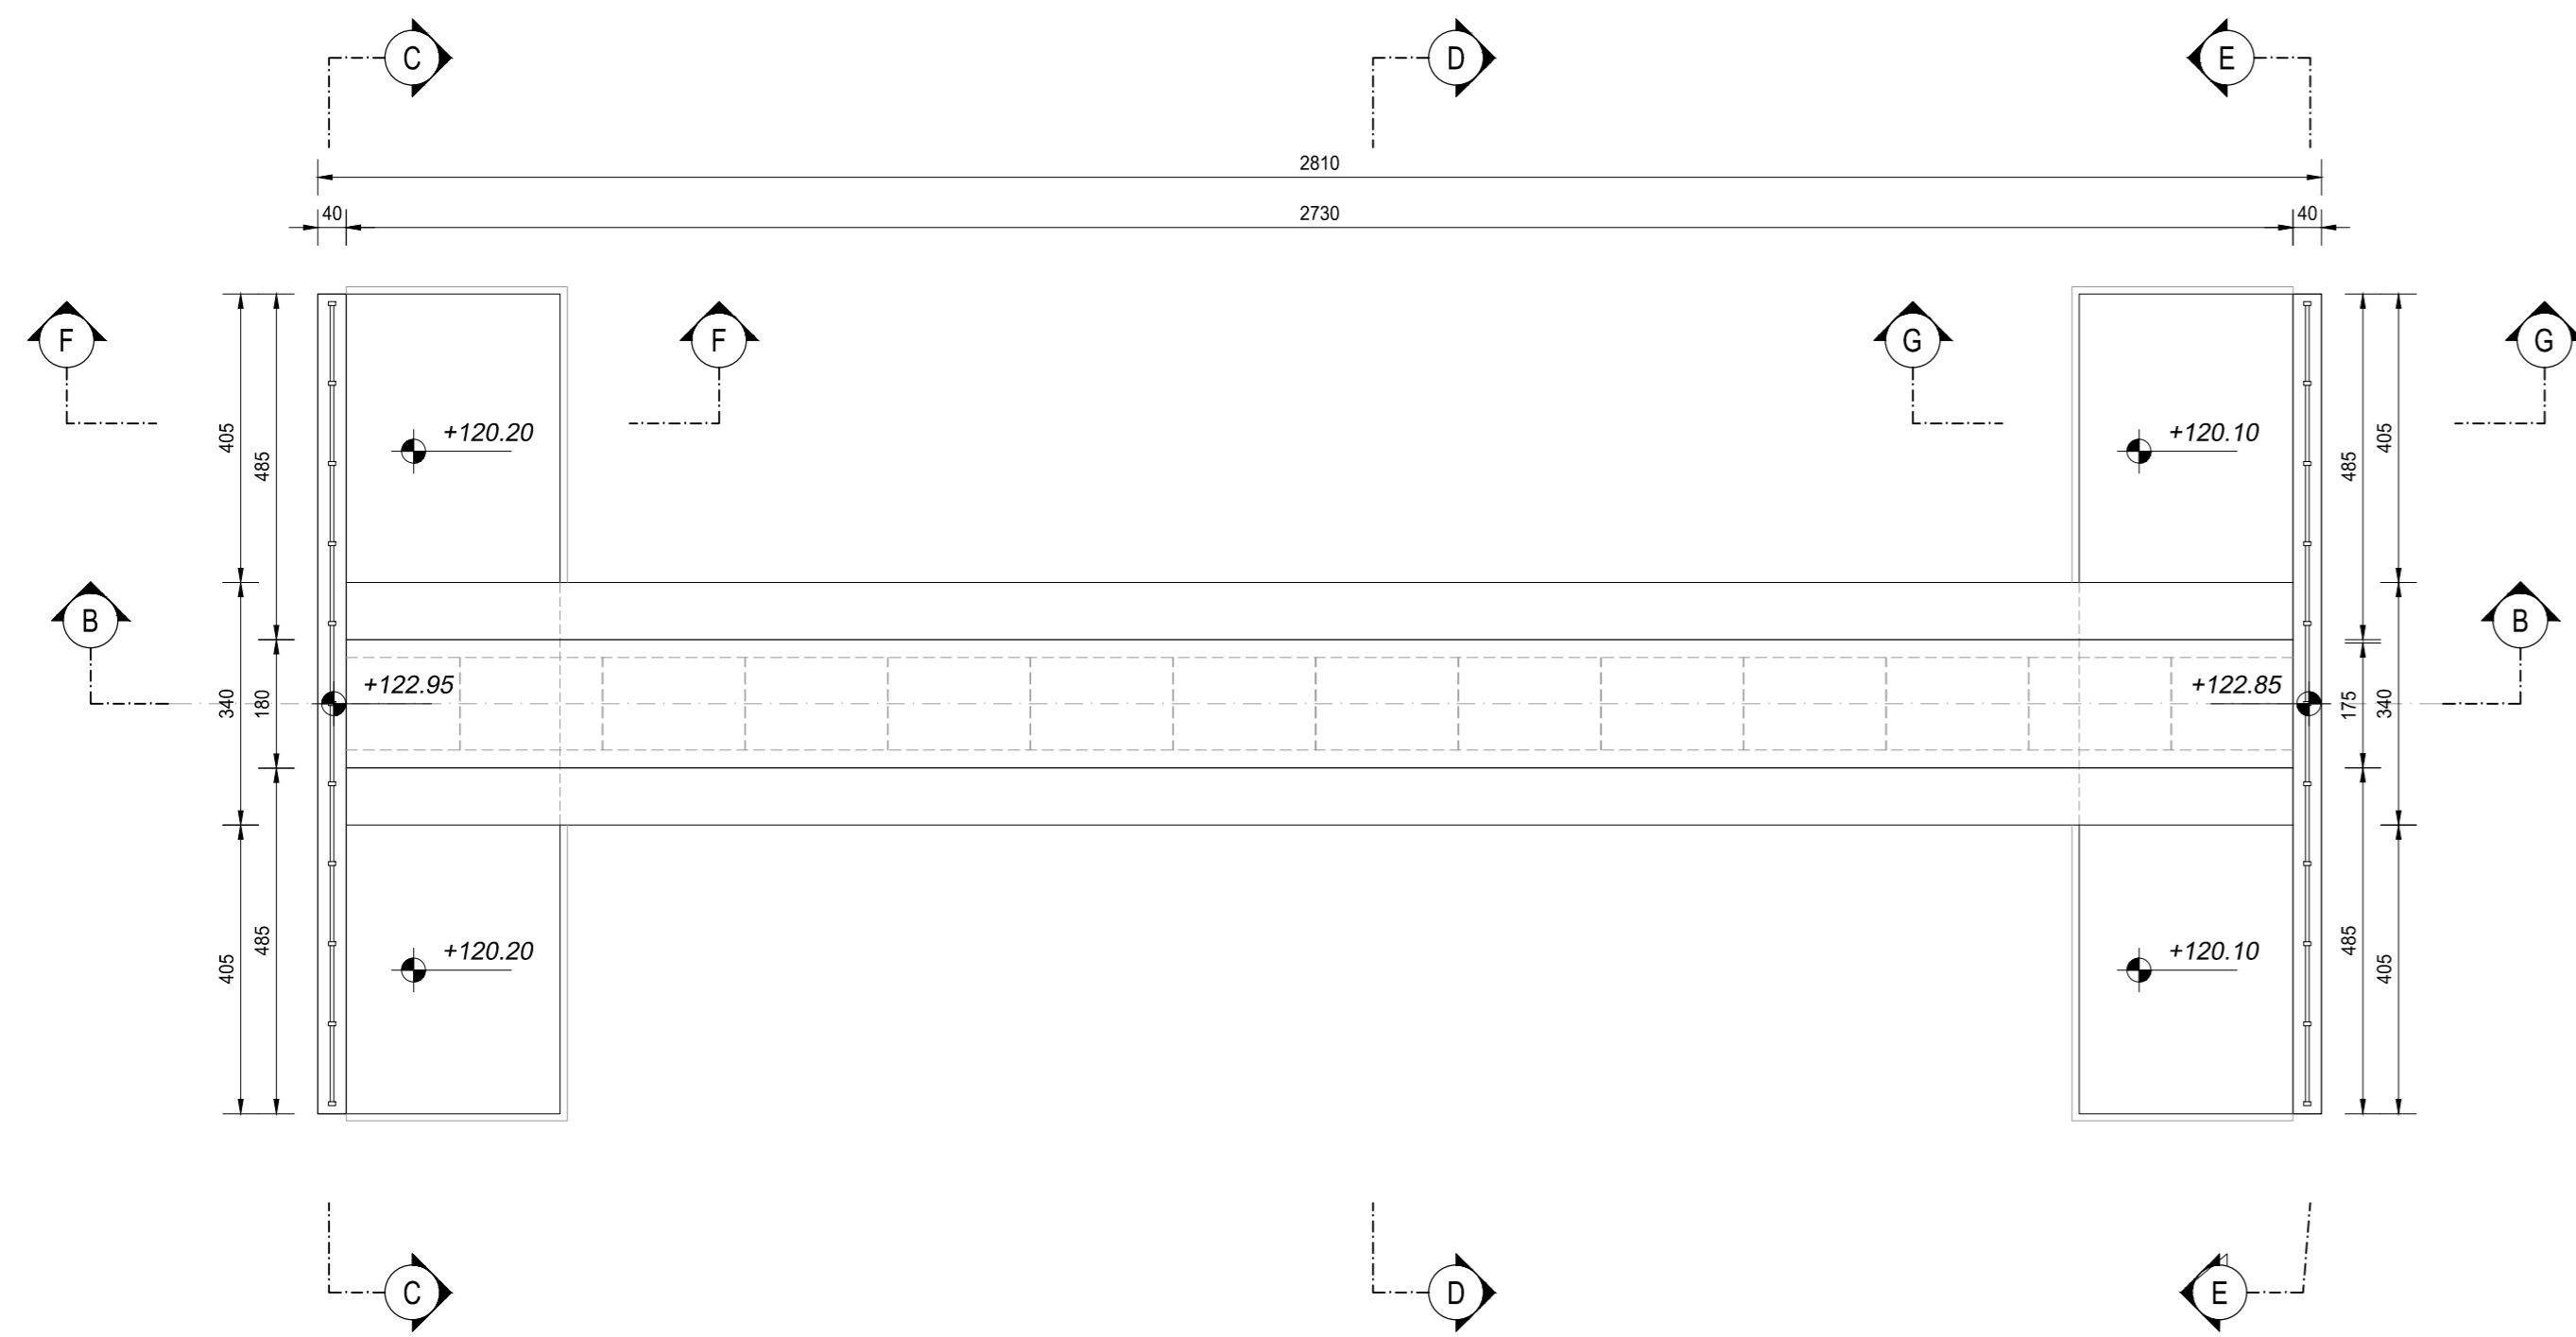


SEZIONE C-C
SCALA 1:50

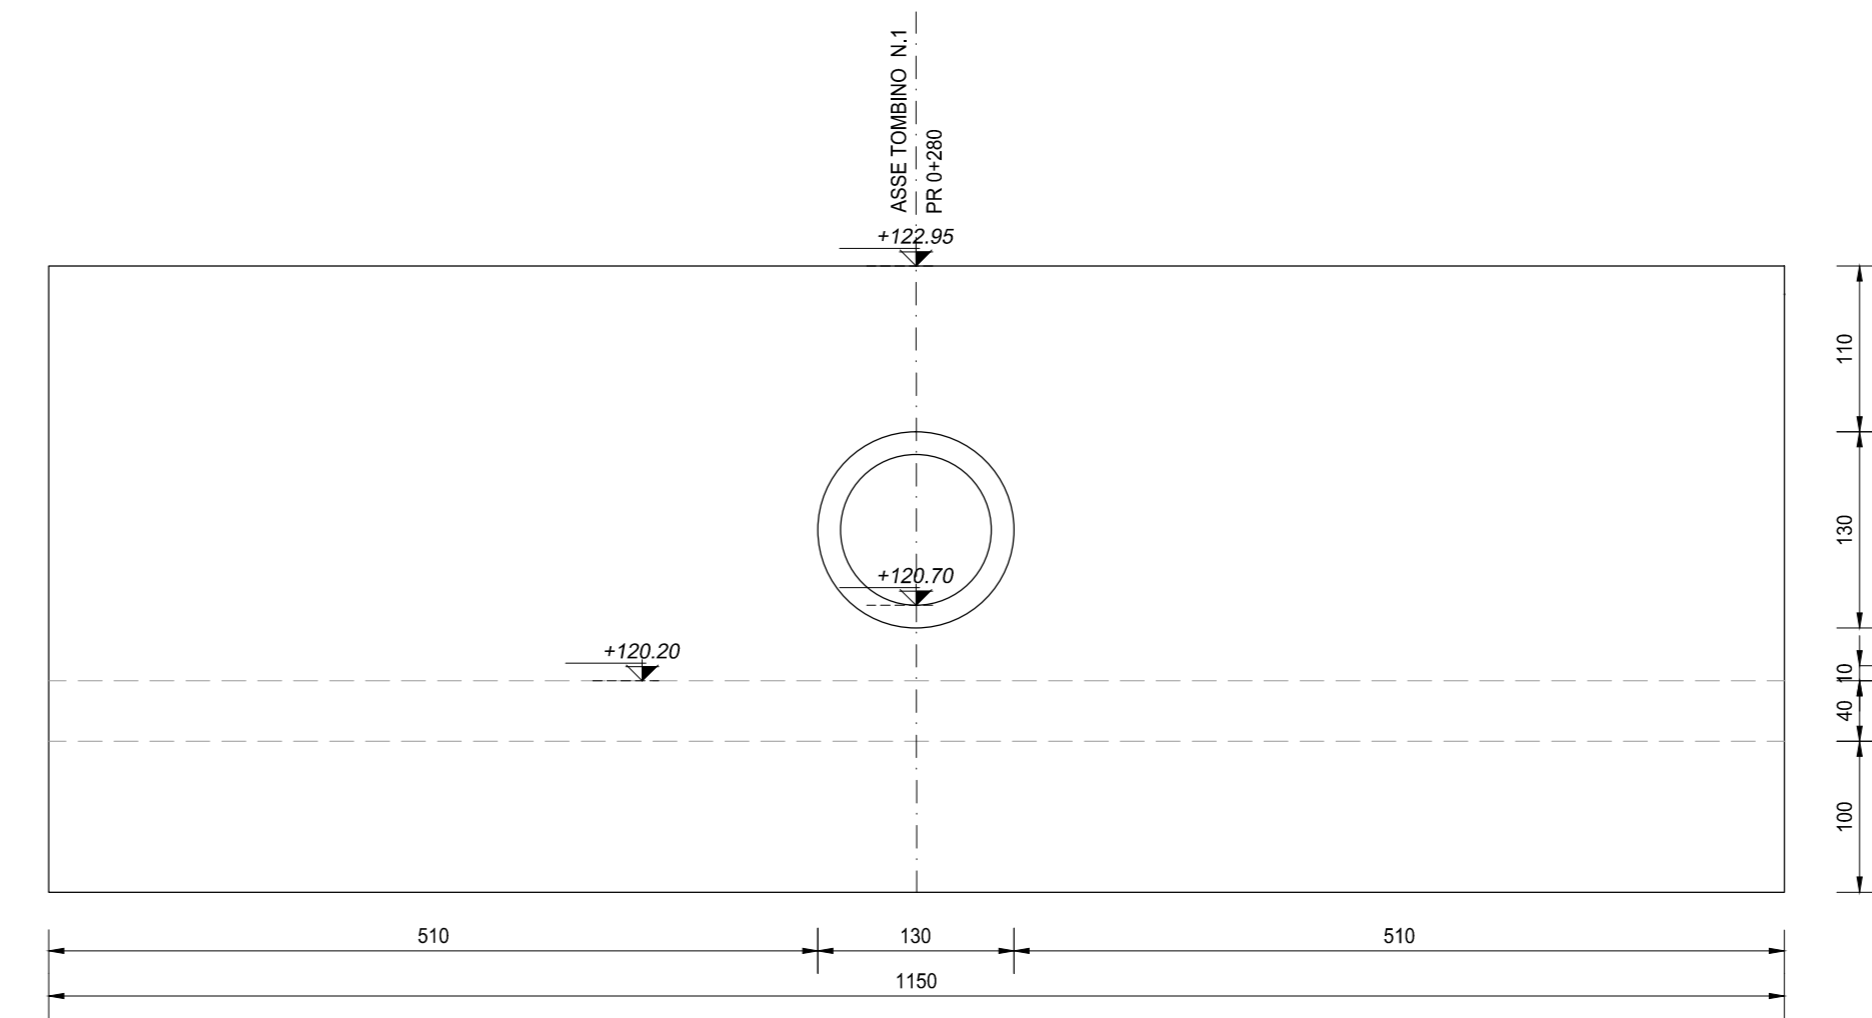


SEZIONE A-A
SCALA 1:100

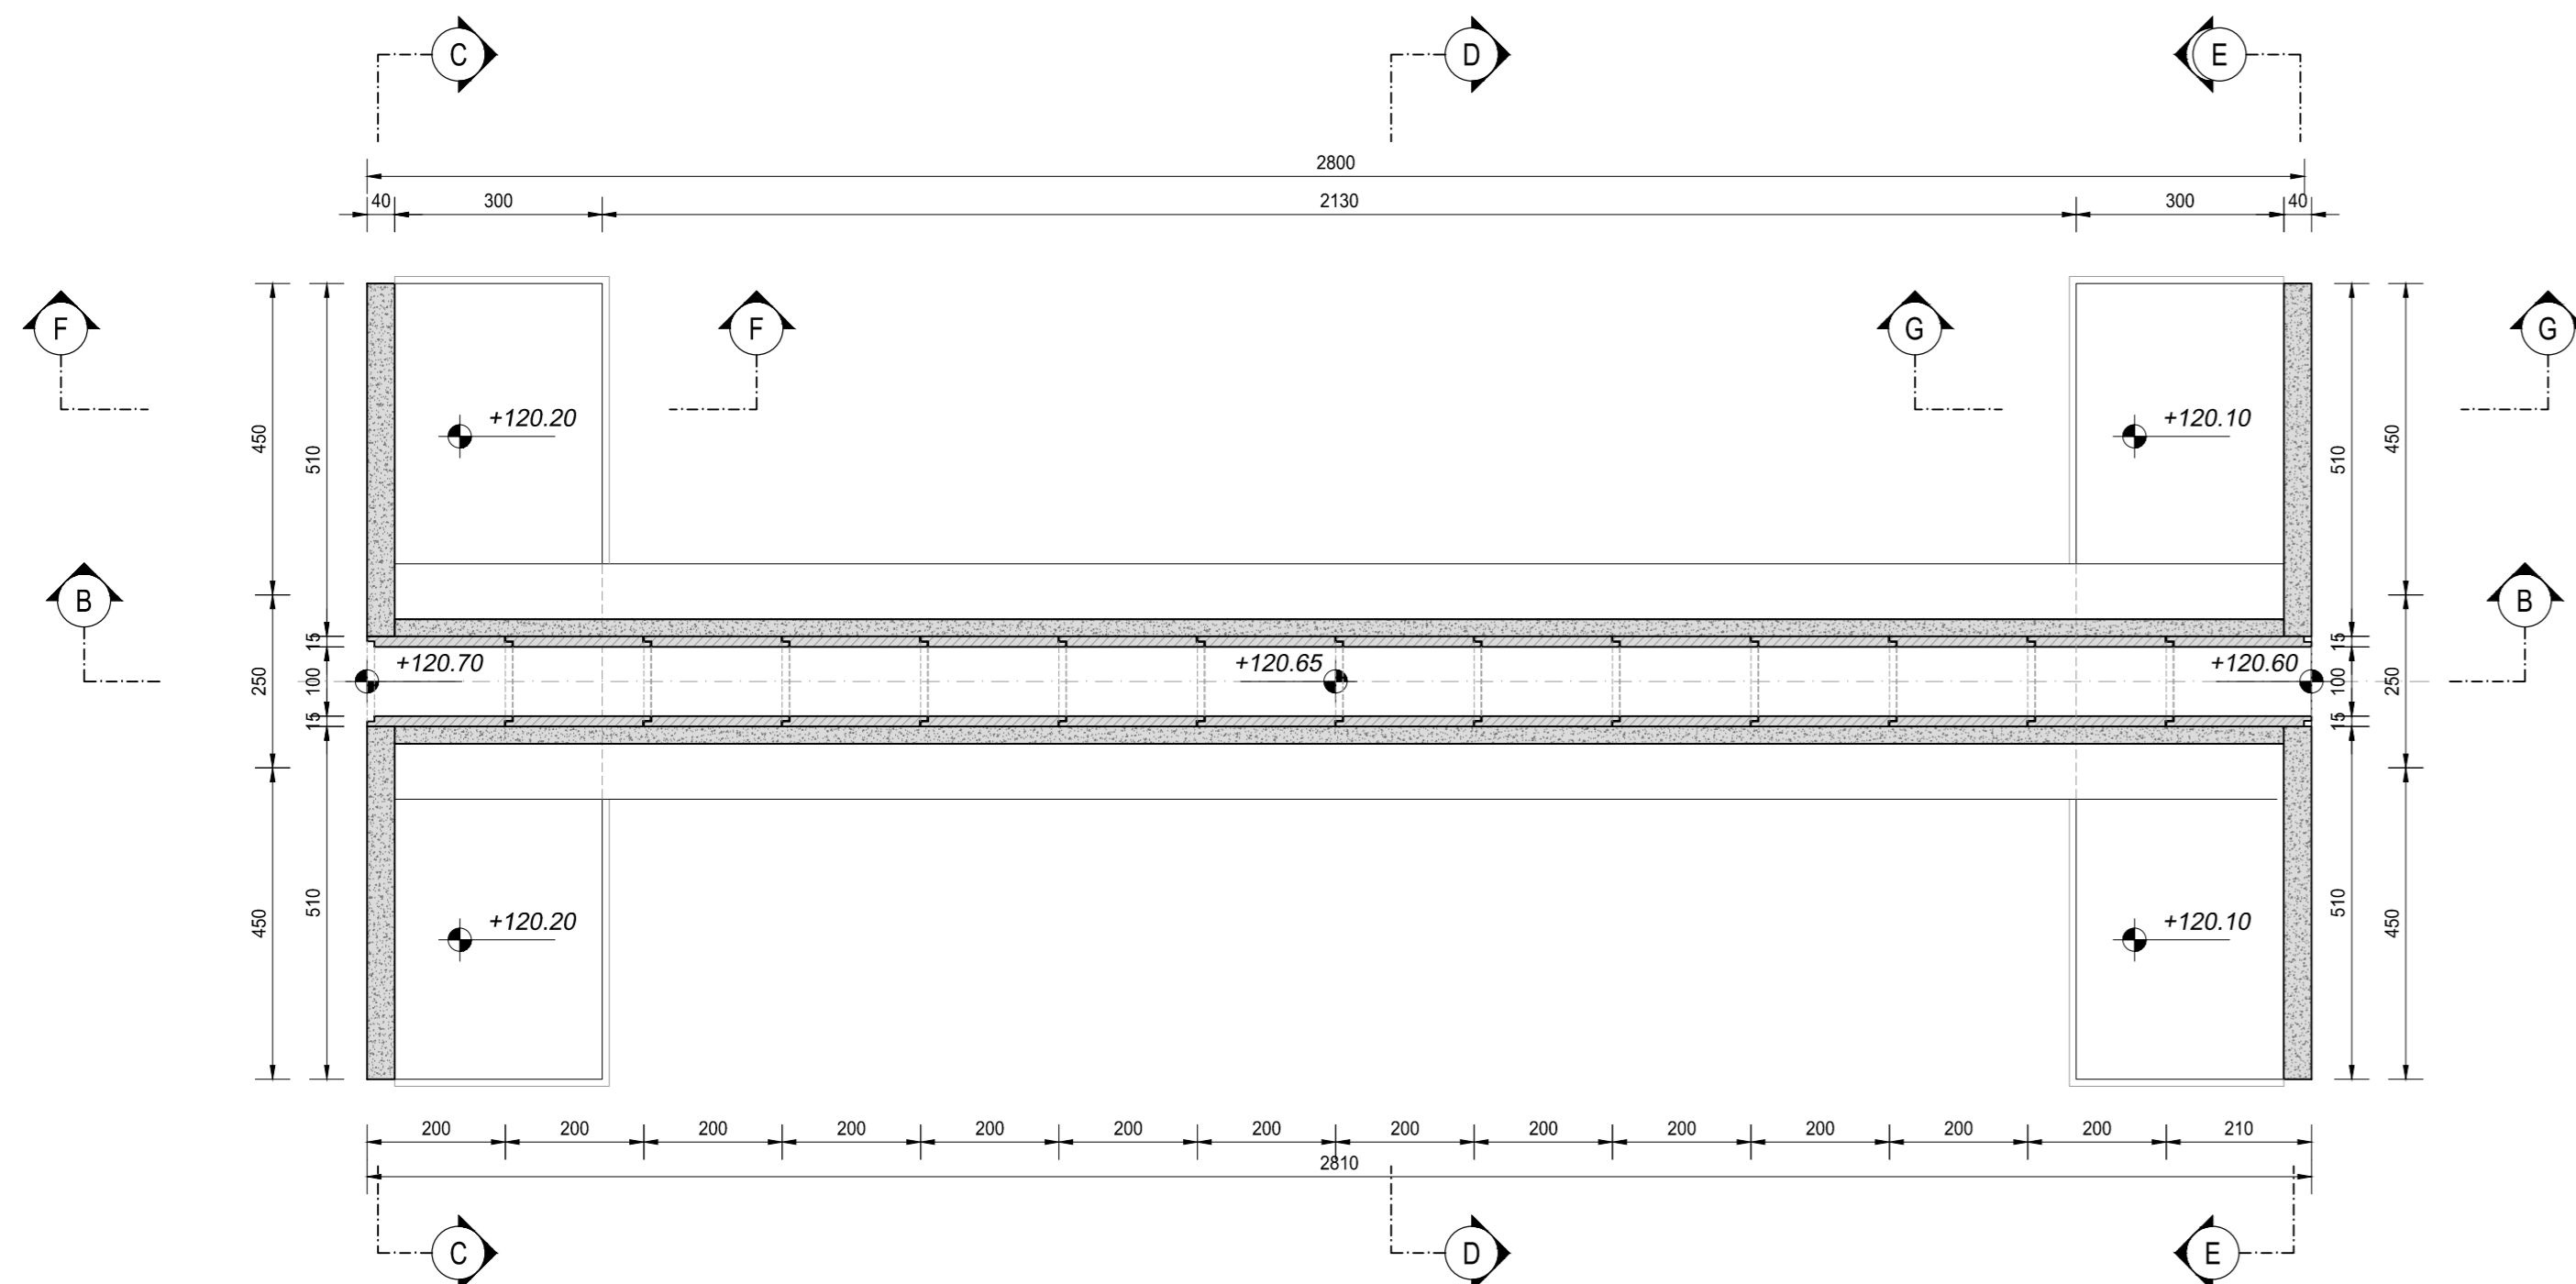


SEZIONE E-E
SCALA 1:50

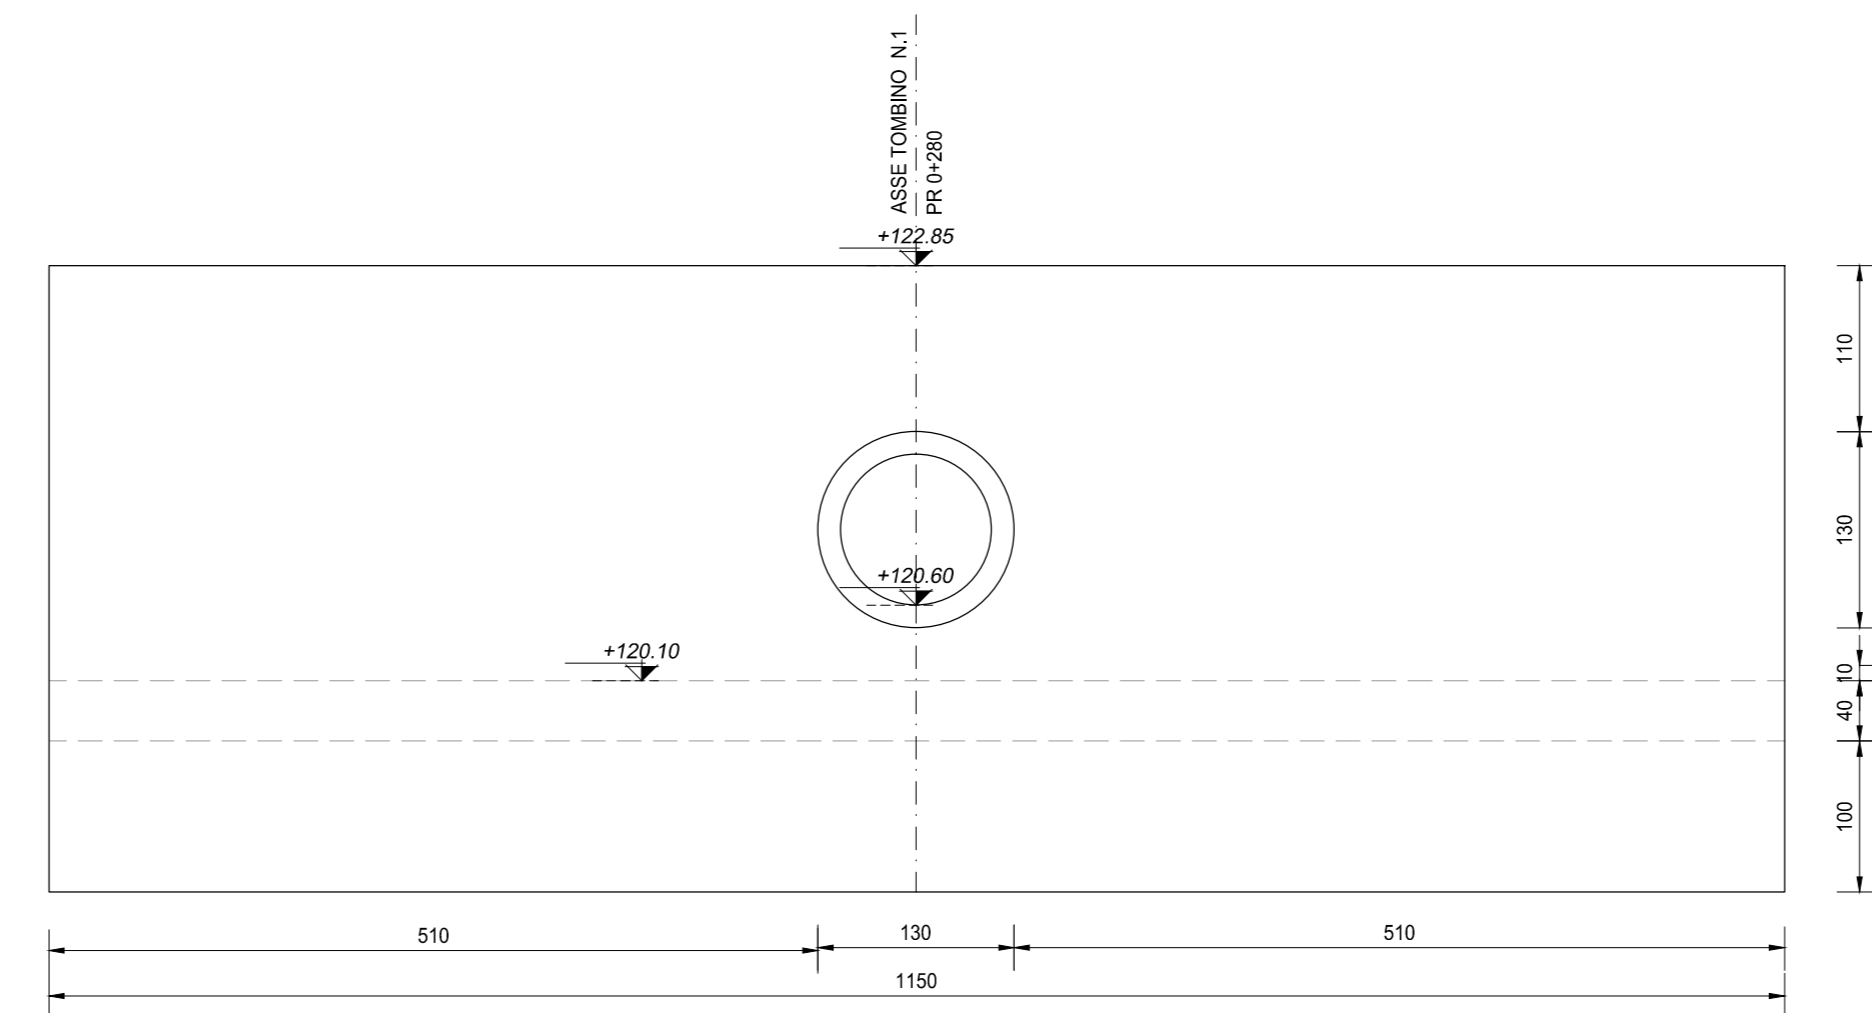


SEZIONE B-B
SCALA 1:100

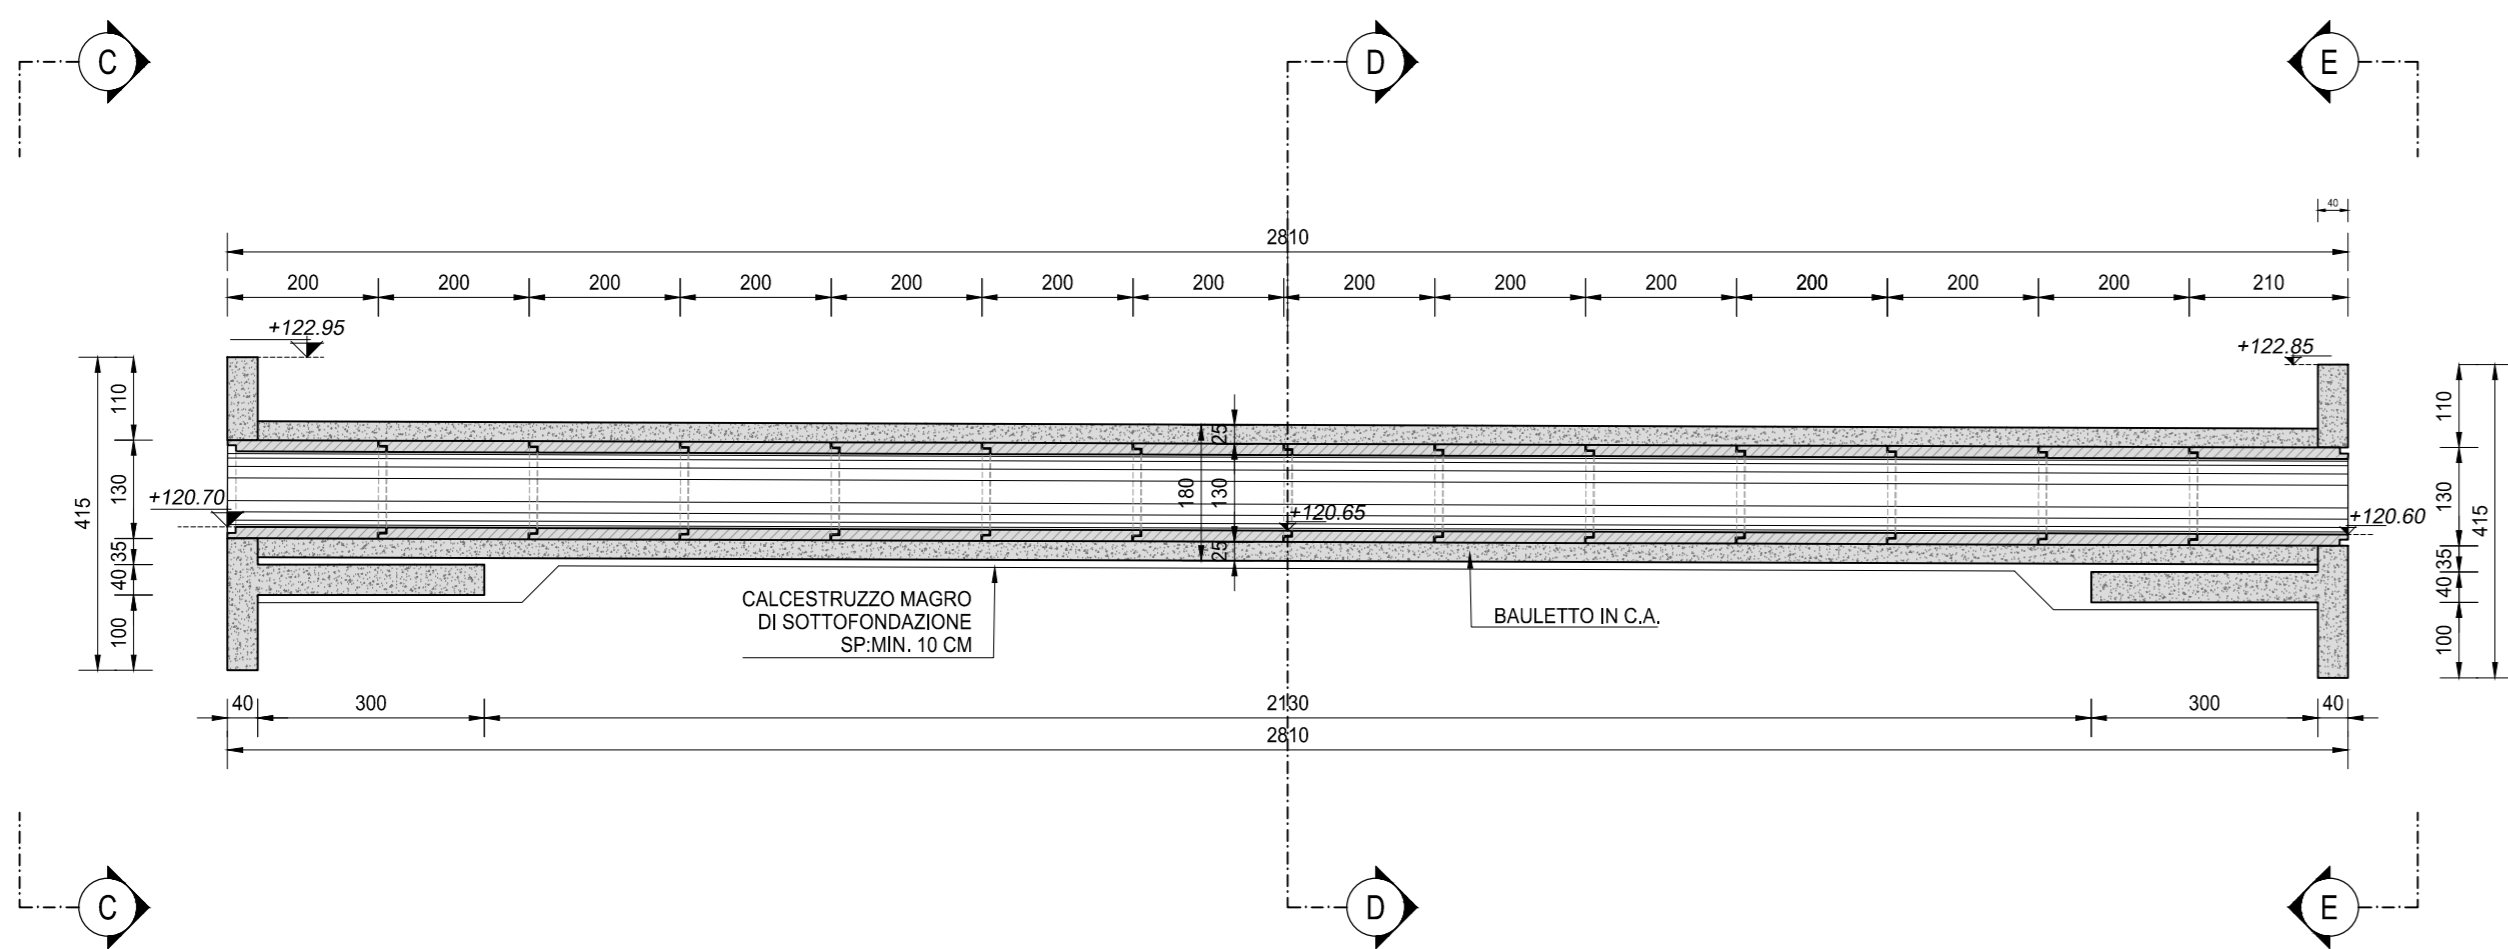


SEZIONE F-F
SCALA 1:50

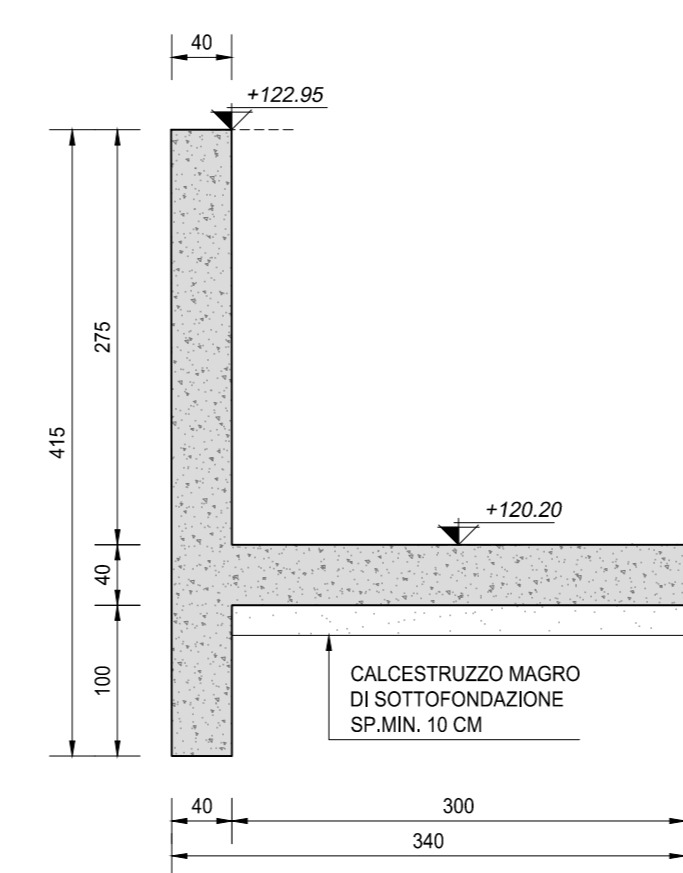

SEZIONE D-D
SCALA 1:50

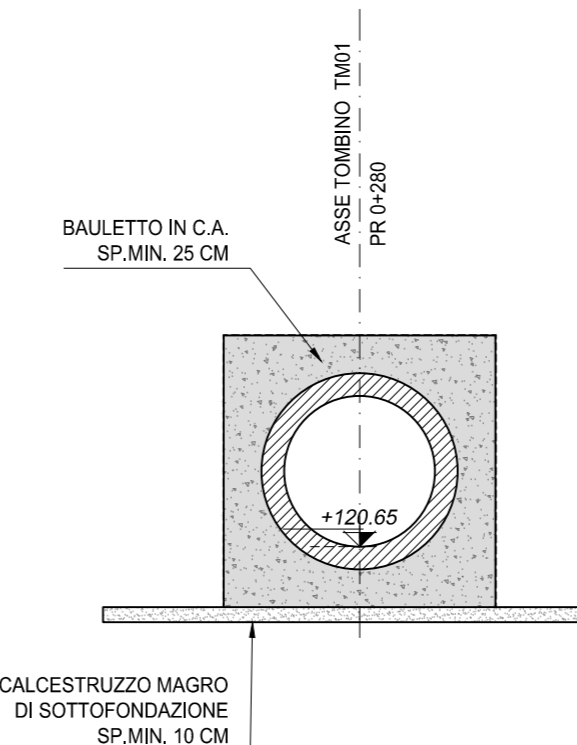

SEZIONE G-G
SCALA 1:50

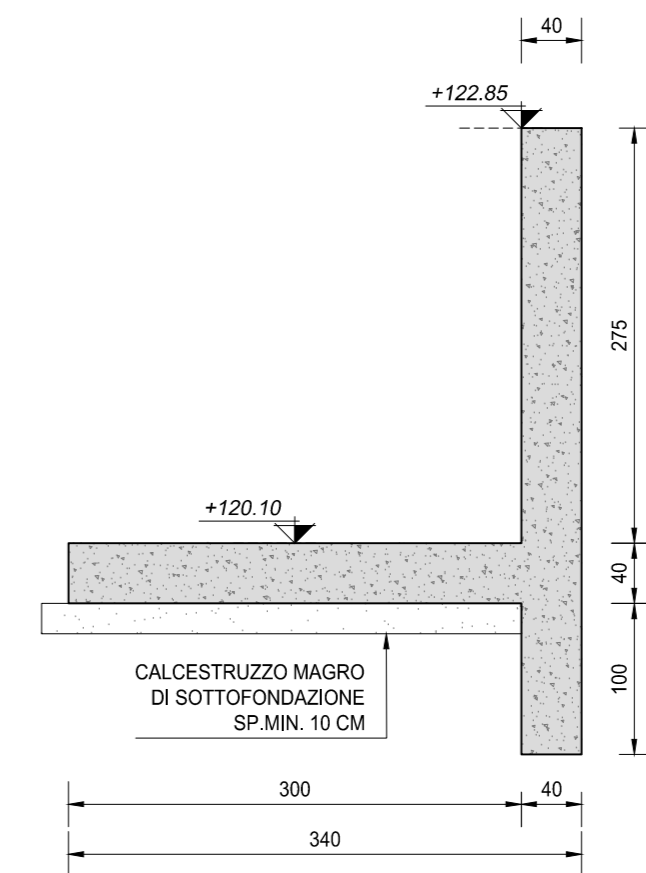

RICHIAMI AD ALTRI ELABORATI	
PER LA DEFINIZIONE DELLE CARATTERISTICHE DEI MATERIALI	T00TM00STRSC01
PER I DISEGNI TIPOLOGICI DEI TOMBINI CIRCOLARI CON PRESENZA DI MURI LINEARI ALL'IMBOCCO E ALLO SBocco	T00TM00STRDI05
PER I DISEGNI TIPOLOGICI DEI TOMBINI CIRCOLARI CON PRESENZA STRADA STERRATA	T00TM00STRDI06
PER I DISEGNI TIPOLOGICI DEI TOMBINI CIRCOLARI PRESENZA DI MANUFATTO DI PARTIZIONE	T00TM00STRDI07
PER L'ARMATURA DEI TOMBINI CIRCOLARI E DEL RELATIVO BAULETTO	T00TM00STRAR08
PER L'ARMATURA MURO LINEARE ALL'IMBOCCO E/O ALLO SBocco	T00TM00STRAR09
PER L'ARMATURA MURO SCATOLATO ALL'IMBOCCO E/O ALLO SBocco	NON DI RIFERIMENTO PER QUEST'OPERA

NOTE	
TUTTE LE MISURE, SALVO CONTRARIA INDICAZIONE, SONO ESPRESSE IN CM	
LO SPESORE DEL RICOPRIMENTO E' MISURATO A PARTIRE DAL PIANO ASFALTO SINO ALL'ESTRADOSSO DELLA STRUTTURA PREFABBRICATA NEL PUNTO PIU' SFAVOREVOLE	

ANAS S.p.A.
Direzione Progettazione e Realizzazione Lavori

LAVORI DI COLLEGAMENTO TRA LA S.S.11 A MAGENTA E LA TANGENZIALE OVEST DI MILANO
VARIANTE DI ABBIATEGRASSO E ADEGUAMENTO IN SEDE DEL TRATTO ABBIATEGRASSO-VIGEVANO FINO AL PONTE SUL FIUME TICINO
1° STRALCIO DA MAGENTA A VIGEVANO - TRATTA C

PROGETTO ESECUTIVO

STUDIO CORONA Ing. Renato Viani Ing. Roberto Viani	ING. RENATO DEL PRATE Ing. Valerio Bassi Ing. Roberto Del Prate	ECOPLAN Arch. Riccardo Fratini Arch. Riccardo Fratini	GC Ing. Gabriele Scavoni Ing. Gabriele Scavoni
UNING Ing. Roberto Viani Ing. Roberto Viani	SETAC Prof. Ing. Luigi Moretti Prof. Ing. Luigi Moretti	ARIKE Ing. Giancarlo Appiano Ing. Giancarlo Appiano	DOT. GIO' DANNO GALLO Dot. Gio' Danno Gallo Dot. Gio' Danno Gallo

VISTO IL RESPONSABILE DEL PROCEDIMENTO: *Giuseppe Danilo MALGERSI*

INTEGRATORE DELLE PRESTAZIONI SPECIALISTICHE: *Ing. Tullio BAIETTI*

GEOLOGO: *Prof. Ing. Carlo MONTERISI*

IL COORDINATORE DELLA SICUREZZA IN FASE DI PROGETTAZIONE: *Ing. Gianluca GIOIELLO*

LAA03

L - PROGETTO STRUTTURALE - TOMBINATURE IDRAULICHE
LAA - TM01 - TOMBINO CIRCOLARE Ø1000 ALLA PROGR. KM 0+280 TRATTA C1 CARPENTERIA DELL'OPERA

CODICE PROGETTO	PROGETTO	LIV. PROG.	N. PROG.	NOME FILE	REVISIONE	SCALA:
L0203	E	1801		LAA03-P00TM01STRCP01_A.dwg	A	1:100 / 1:50

REV.	DESCRIZIONE	DATA	REDATTO	VERIFICATO	APPROVATO
C					
B					
A	EMISSIONE	SETTEMBRE 2015	SEATRICE VOLPETTI	ING. GASTANO SANIERI	ING. VALERIO BAIETTI