




VISTA DALL'ALTO
SCALA 1:50

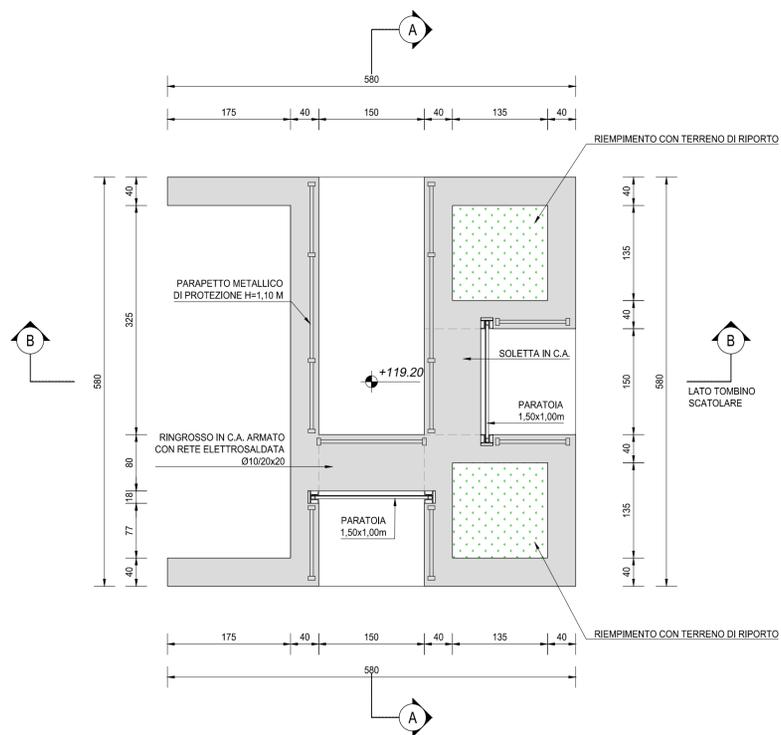


SEZIONE C-C
SCALA 1:50

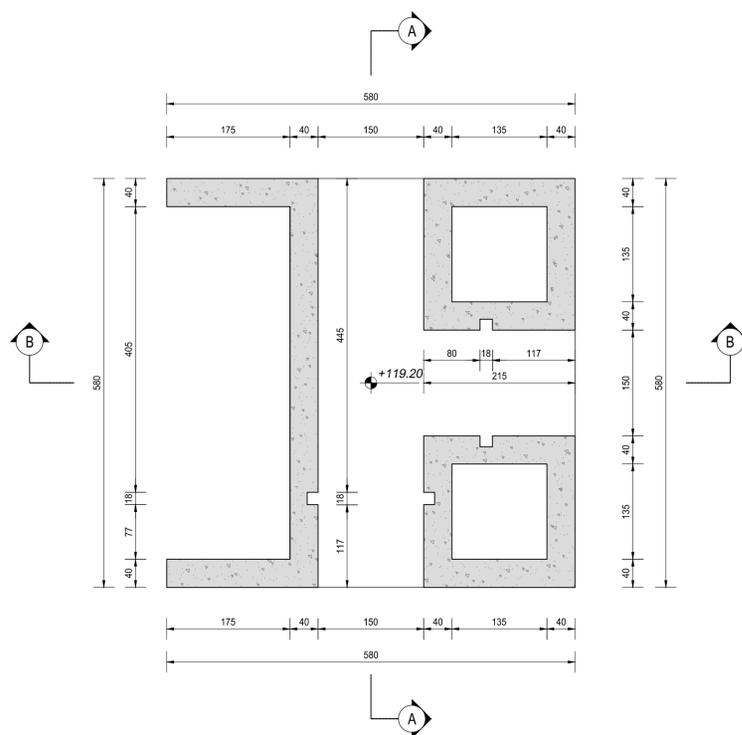

SEZIONE A-A
SCALA 1:50

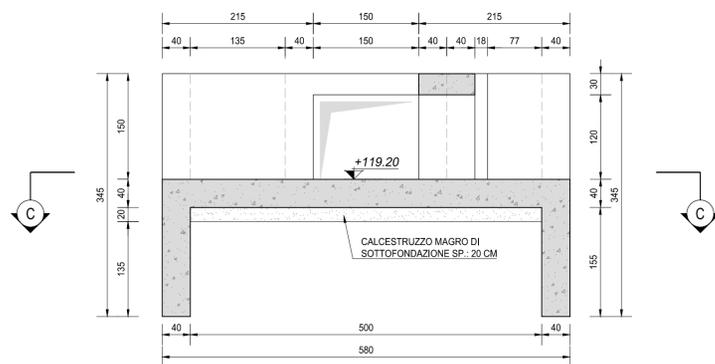

SEZIONE B-B
SCALA 1:50

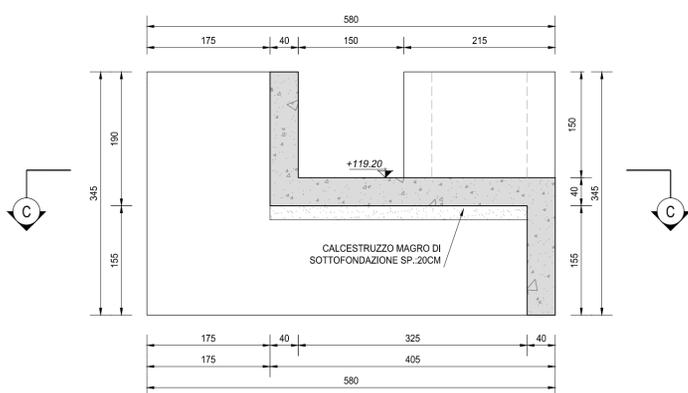

RICHIAMI AD ALTRI ELABORATI

PER LA DEFINIZIONE DELLE CARATTERISTICHE DEI MATERIALI

T00TM00STRSC01

NOTE

TUTTE LE MISURE, SALVO CONTRARIA INDICAZIONE, SONO ESPRESSE IN CM

ANAS S.p.A.
Direzione Progettazione e Realizzazione Lavori

LAVORI DI COLLEGAMENTO TRA LA S.S.11 A MAGENTA E LA TANGENZIALE OVEST DI MILANO
VARIANTE DI ABBIEATEGRASSO E ADEGUAMENTO IN SEDE DEL TRATTO ABBIEATEGRASSO-VIGEVANO FINO AL PONTE SUL FIUME TICINO
1° STRALCIO DA MAGENTA A VIGEVANO - TRATTA C

PROGETTO ESECUTIVO

STUDIO CORONA	ING. RENATO DEL PRETE Ingegnere del Tribunale A.A.	ECOPLAN	EG EGG Engineering & Design S.r.l.
Ing. Valerio Bajetti Ordine degli Ingeg. di Roma e provincia N° 610/2011	Ing. Renato Del Prete Ordine degli Ingeg. di Bari e provincia N° 6073	Arch. Nicoletta Fratini Ordine degli Archit. di Roma e provincia N° 616/2011	Ing. Gabriele Inocenti Ordine degli Ingeg. di Roma e provincia N° 610/2011
UNING Ingegnere Ing. Renato Vaira Ordine degli Ingeg. di Torino e Province N° 4893/In	SETAC Ingegneria S.r.l. Servizi e Expertise Trasporti Ambiente Costruzioni Società Integrata: GA&M	ARKE' INGEGNERIA S.r.l. Ingegnere Ing. Gioacchino Angarano Ordine degli Ingeg. di Roma e provincia N° 6073	DOTT. GEOL. DANILLO GALLO Dott. Geol. Danilo Gallo Ordine dei Geologi di Roma e Provincia N° 610
VISTO: IL RESPONSABILE DEL PROCEDIMENTO Dott. Ing. Giuseppe Danilo MALGERI	INTEGRATORE DELLE PRESTAZIONI SPECIALISTICHE Ing. Valerio BAJETTI	GEOLOGO Prof. Ing. Geol. Luigi MONTERISI	IL COORDINATORE DELLA SICUREZZA IN FASE DI PROGETTAZIONE Ing. Gianluca CICIRELLO

LAB04

L - PROGETTO STRUTTURALE - TOMBINATURE IDRAULICHE
LAB -TM02 - TOMBINO SCATOLARE 250 x150 ALLA PROGR. KM 0+420 TRATTA C1
CARPENTERIA MANUFATTO DI PARTIZIONE

CODICE PROGETTO		NOME FILE	
PROGETTO	LIV. PROG.	LAB04-P00TM02STRCP02_A.dwg	REVISIONE
LO203	E 1801		SCALA:
CODICE ELAB.		P00TM02STRCP02	A
			1:50

C					
B					
A	EMISSIONE	SETTEMBRE 2018	BEATRICE VOLPETTI	ING. GAETANO RANIERI	ING. VALERIO BAJETTI
REV.	DESCRIZIONE	DATA	REDATTO	VERIFICATO	APPROVATO