




VISTA DALL'ALTO
SCALA 1:50

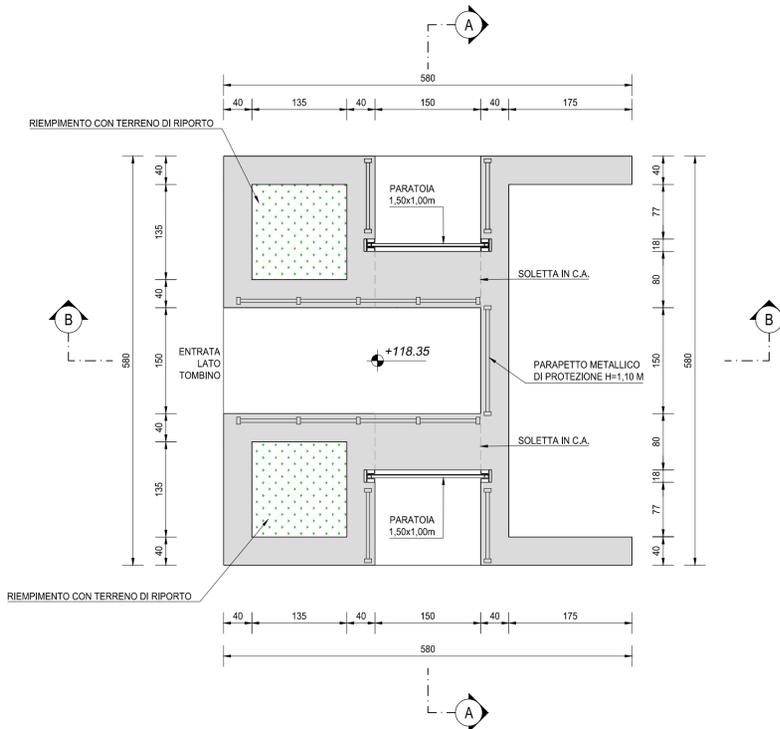


SEZIONE C-C
SCALA 1:50

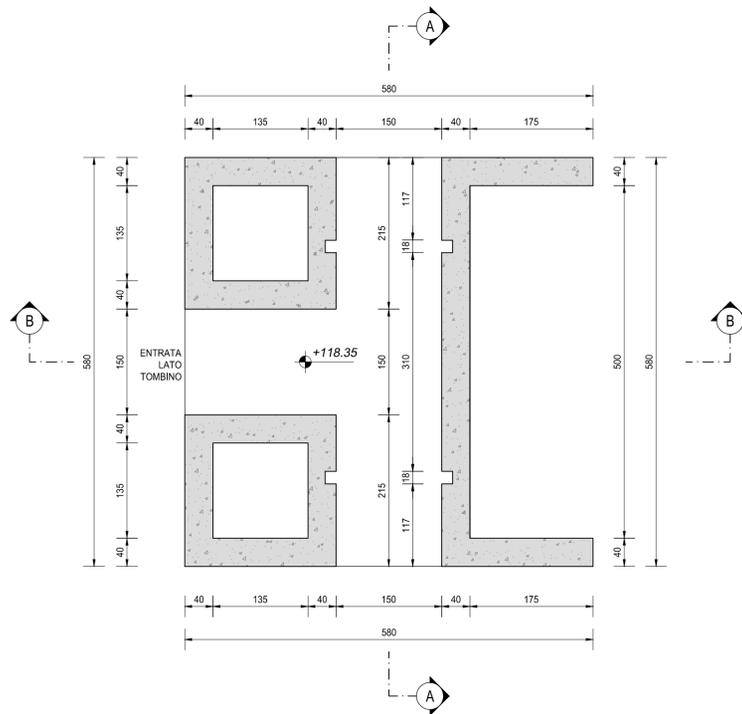

SEZIONE A-A
SCALA 1:50

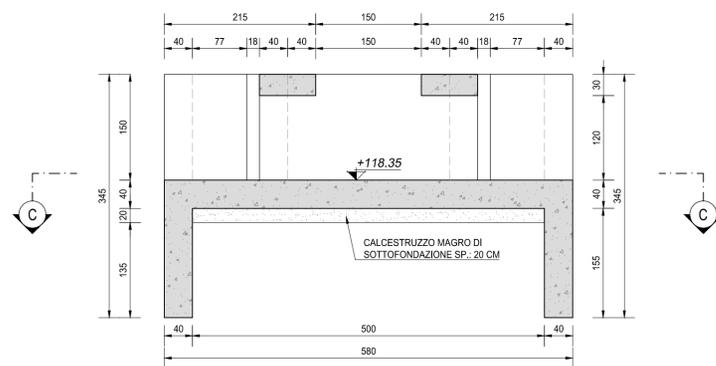

SEZIONE B-B
SCALA 1:50

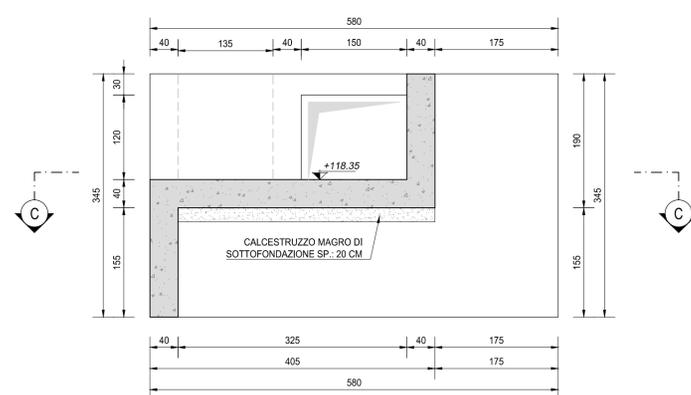

RICHIAMI AD ALTRI ELABORATI

PER LA DEFINIZIONE DELLE CARATTERISTICHE DEI MATERIALI

T00TM00STRSC01

NOTE

TUTTE LE MISURE, SALVO CONTRARIA INDICAZIONE, SONO ESPRESSE IN CM

ANAS S.p.A.
Direzione Progettazione e Realizzazione Lavori

LAVORI DI COLLEGAMENTO TRA LA S.S.11 A MAGENTA E LA TANGENZIALE OVEST DI MILANO
VARIANTE DI ABBATEGRASSO E ADEGUAMENTO IN SEDE DEL TRATTO ABBATEGRASSO-VIGEVANO FINO AL PONTE SUL FIUME TICINO
1° STRALCIO DA MAGENTA A VIGEVANO - TRATTA C

PROGETTO ESECUTIVO

STUDIO CORONA Ing. Renato Vaira Ordine degli Ingeg. di Torino e Provincia n° 4883/1992	ING. RENATO DEL PRETE Ing. Renato Del Prete Ordine degli Ingeg. di Bari e provincia n° 6073	ECOPLAN Arch. Nicoletta Fratini Ordine degli Archit. di Torino e provincia n° 6163/1978	EG EGG Engineering & Consulting S.r.l. Ing. Gabriele Inocenti Ordine degli Ingeg. di Roma e provincia n° 4511/1972
UNING Ing. Renato Vaira Ordine degli Ingeg. di Torino e Provincia n° 4883/1992	SETAC Settac & Engineering Trasporti Ambiente Costruzioni Prof. Ing. Luigi Montersì Ordine degli Ingeg. di Bari e provincia n° 1117	ARKE' INGEGNERIA S.r.l. Ing. Gioacchino Angarano Ordine degli Ingeg. di Roma e provincia n° 4029	DOTT. GEOL. DANILLO GALLO Dot. Geol. Danilo Gallo Ordine dei Geologi di Roma e provincia n° 1248
VISTO: IL RESPONSABILE DEL PROCEDIMENTO Dott. Ing. Giuseppe Danilo MALGERI	INTEGRATORE DELLE PRESTAZIONI SPECIALISTICHE Ing. Valerio BAJETTI	GEOLOGO Prof. Ing. Geol. Luigi MONTERISI	IL COORDINATORE DELLA SICUREZZA IN FASE DI PROGETTAZIONE Ing. Gianluca CICIRELLO

LAC05

L - PROGETTO STRUTTURALE - TOMBINATURE IDRAULICHE
LAC - TM03 - TOMBINO SCATOLARE 250 x150 ALLA PROGR. KM 0+920,00 TRATTA C
CARPENTERIA MANUFATTO DI PARTIZIONE LATO VALLE

CODICE PROGETTO	NOME FILE	REVISIONE	SCALA:
PROGETTO	LAC05-P00TM03STRCP03_A.dwg		
LO203		A	1:50
ELAB.	P00TM03STRCP03		

C				
B				
A	EMISSIONE	SETTEMBRE 2018	ING. GIUSEPPE CRISA	ING. GAETANO RANIERI
REV.	DESCRIZIONE	DATA	REDATTO	VERIFICATO
			ING. VALERIO BAJETTI	