




**LEGENDA**

**MONITORAGGIO AREA VASTA - A**  
 A\_RU\_INES\_CS\_001 Punti Ricettori Rumore (interno e esterno)

**MONITORAGGIO AREE DI CANTIERE - C**  
 C\_RU\_INES\_CS\_001 Punti Ricettori Rumore (interno e esterno)

- Cantiere logistico
- Aree stazioni metropolitana
- Cantiere operativo
- Siti di deposito
- Cave di prestito
- Discarica rifiuti speciali non pericolosi
- Aree a disposizione
- Pontile
- Viabilità esistente e di progetto
- Piste di cantiere
- Tracciato ferroviario in galleria
- Tracciato ferroviario in superficie
- Tracciato autostradale in galleria
- Tracciato autostradale in superficie
- Ambito di pertinenza aree di cantiere
- Confini comunali

0 100 200 500 metri  
1:10.000

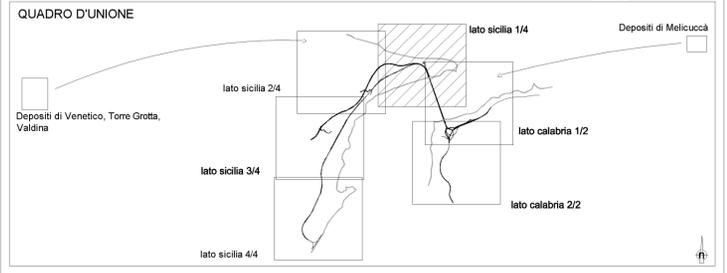

**Stretto di Messina**  
 Concessionaria per la progettazione, realizzazione e gestione del collegamento stabile tra la Sicilia e il Continente  
 Organismo di Diritto pubblico  
 (Legge n° 1158 del 17 dicembre 1971, modificata dal D.Lgs. n° 114 del 24 aprile 2003)

**STRETTO DI MESSINA**  
**PMC**  
**PARSONS**

**PONTE SULLO STRETTO DI MESSINA**

**PROGETTO DEFINITIVO**

**PARSONS TRANSPORTATION GROUP, Inc.**

PARSONS TRANSPORTATION GROUP INC Direttore PMC (Ing. A. Saulle)	STRETTO DI MESSINA Direttore Generale e RUP Validazione (Ing. G. Fiommenghi)	STRETTO DI MESSINA Amministratore Delegato (Dott. P. Ciucci)
-----------------------------------------------------------------------	------------------------------------------------------------------------------------	--------------------------------------------------------------------

**MONITORAGGIO AMBIENTALE** MA0040  
 PROGETTO MONITORAGGIO AMBIENTALE TERRITORIALE E SOCIALE UNIFICATO  
 COMPONENTE RUMORE  
 PLANIMETRIA UBICAZIONE PUNTI DI MISURA 1/4 - LATO SICILIA

**CODICE** P M C R O M F P N U S O R U O O O O O O O O O O I F O

SCALA: 1:10000

REV.	DATA	DESCRIZIONE	REDATTO	VERIFICATO	APPROVATO
FO	20/06/2011	EMISSIONE FINALE	C. Arcieri	C. Sanna	A. Saulle

NOME DEL FILE: MA0040