




VISTA PROSPETTICA MURO DI IMBOCCO (SEZIONE B-B)
SCALA 1:50

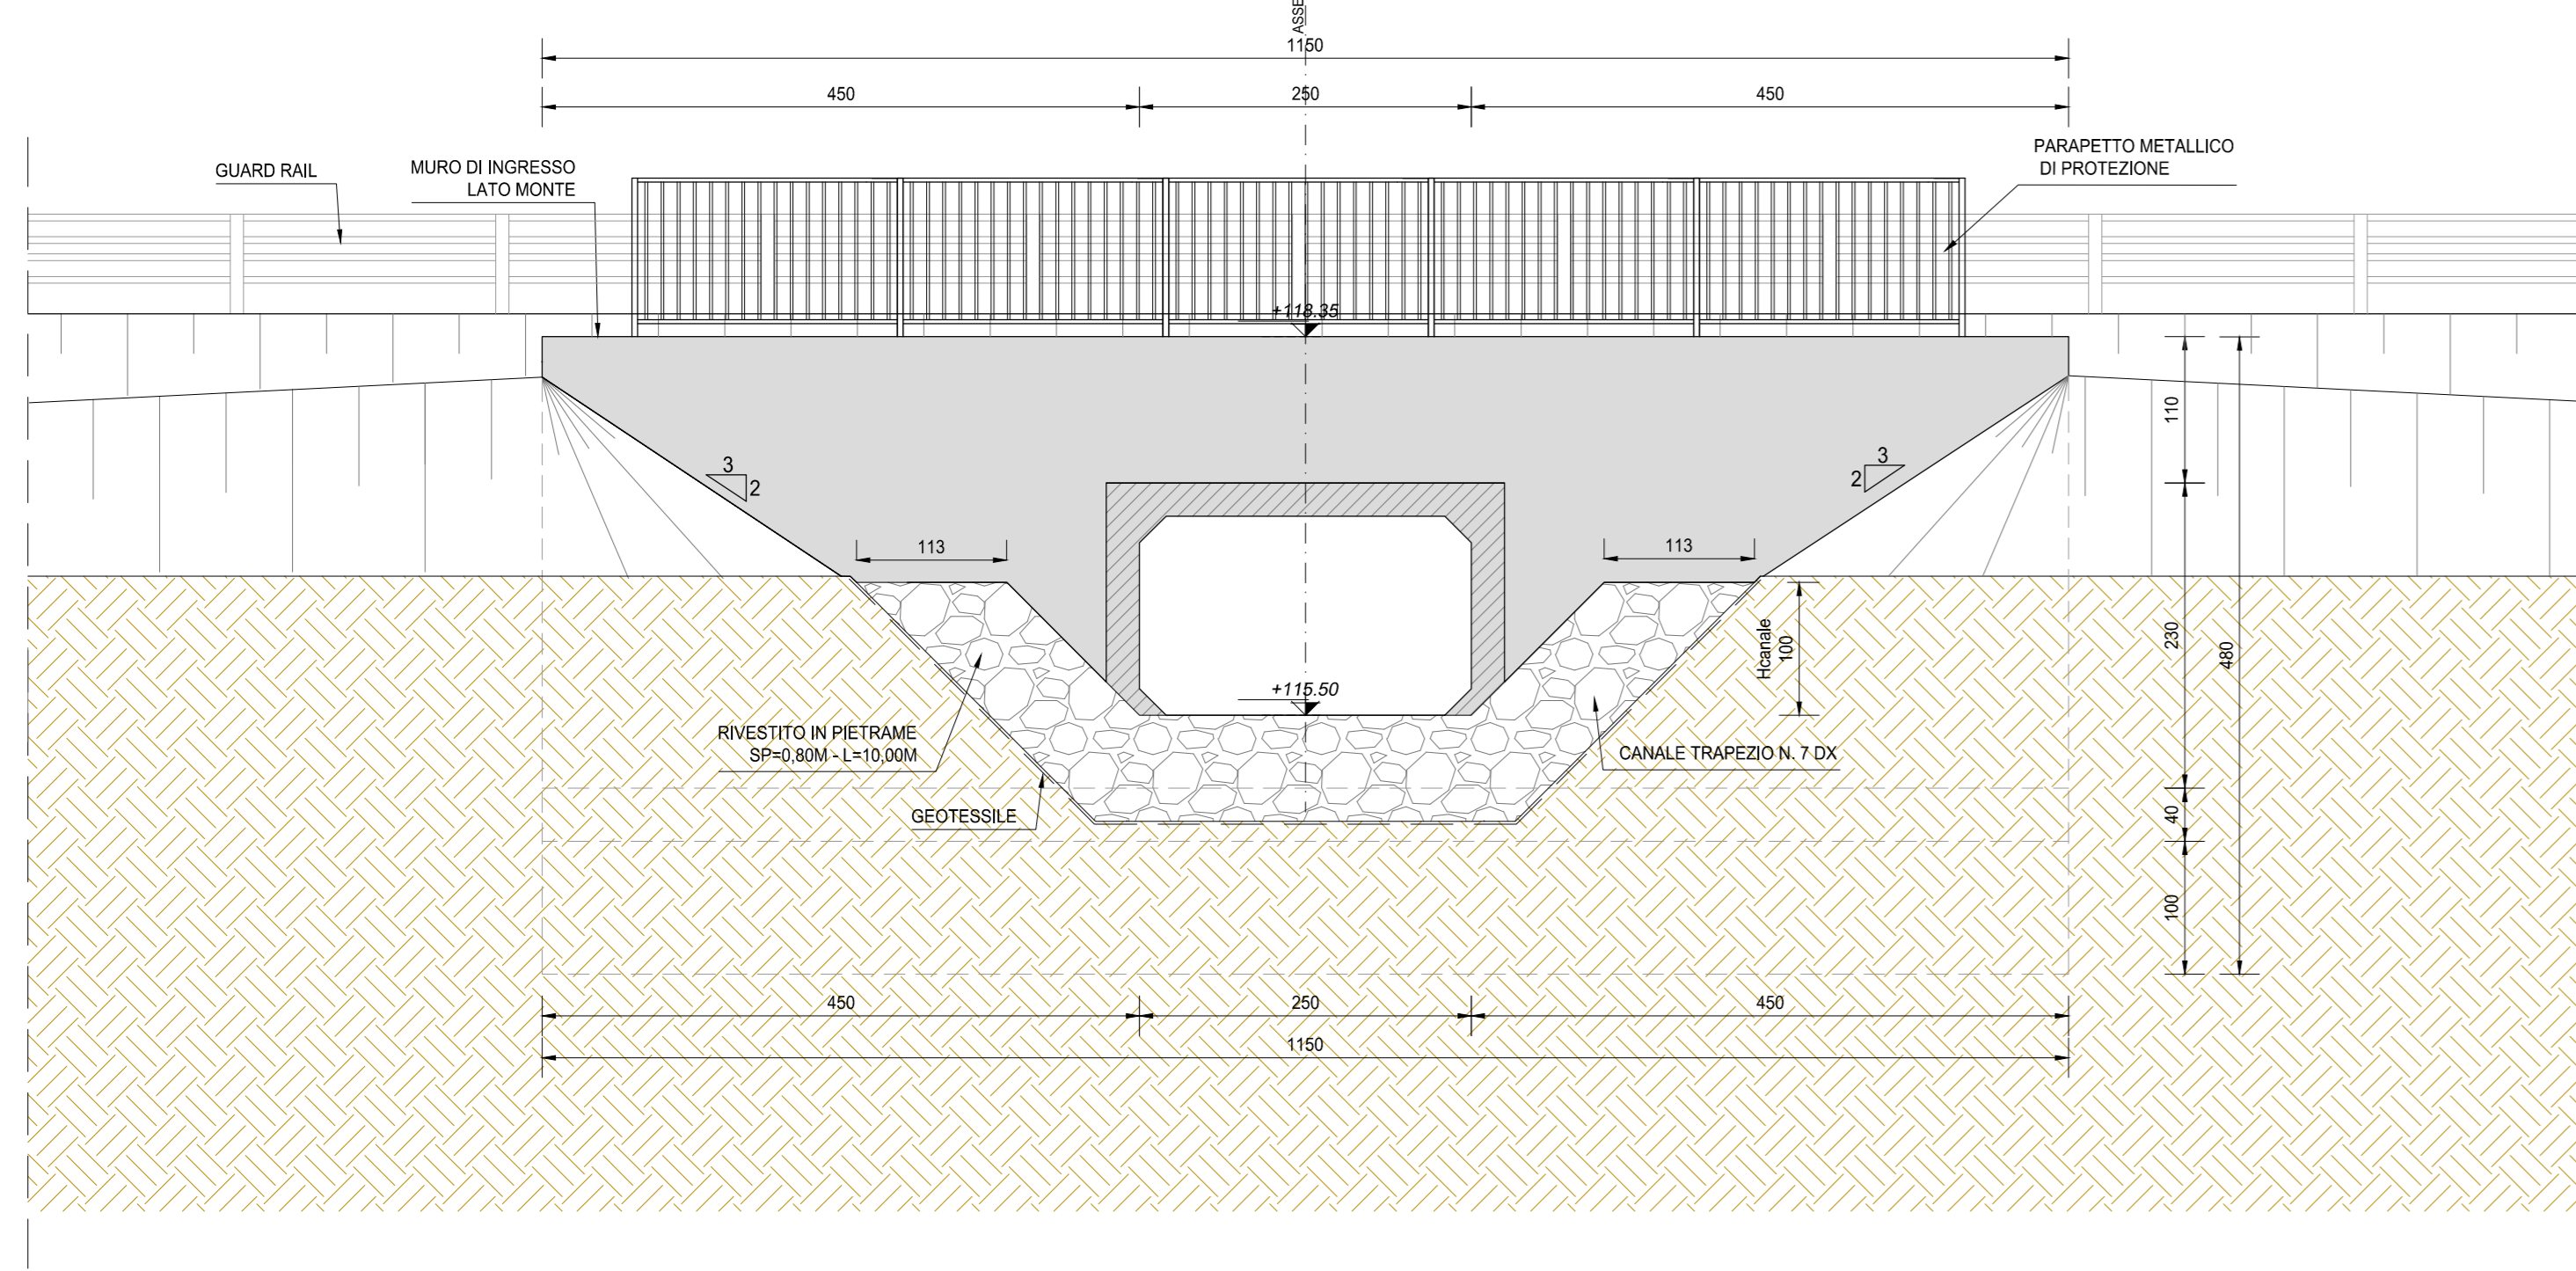


VISTA PROSPETTICA MANUFATTO DI USCITA (SEZIONE D-D)
SCALA 1:50

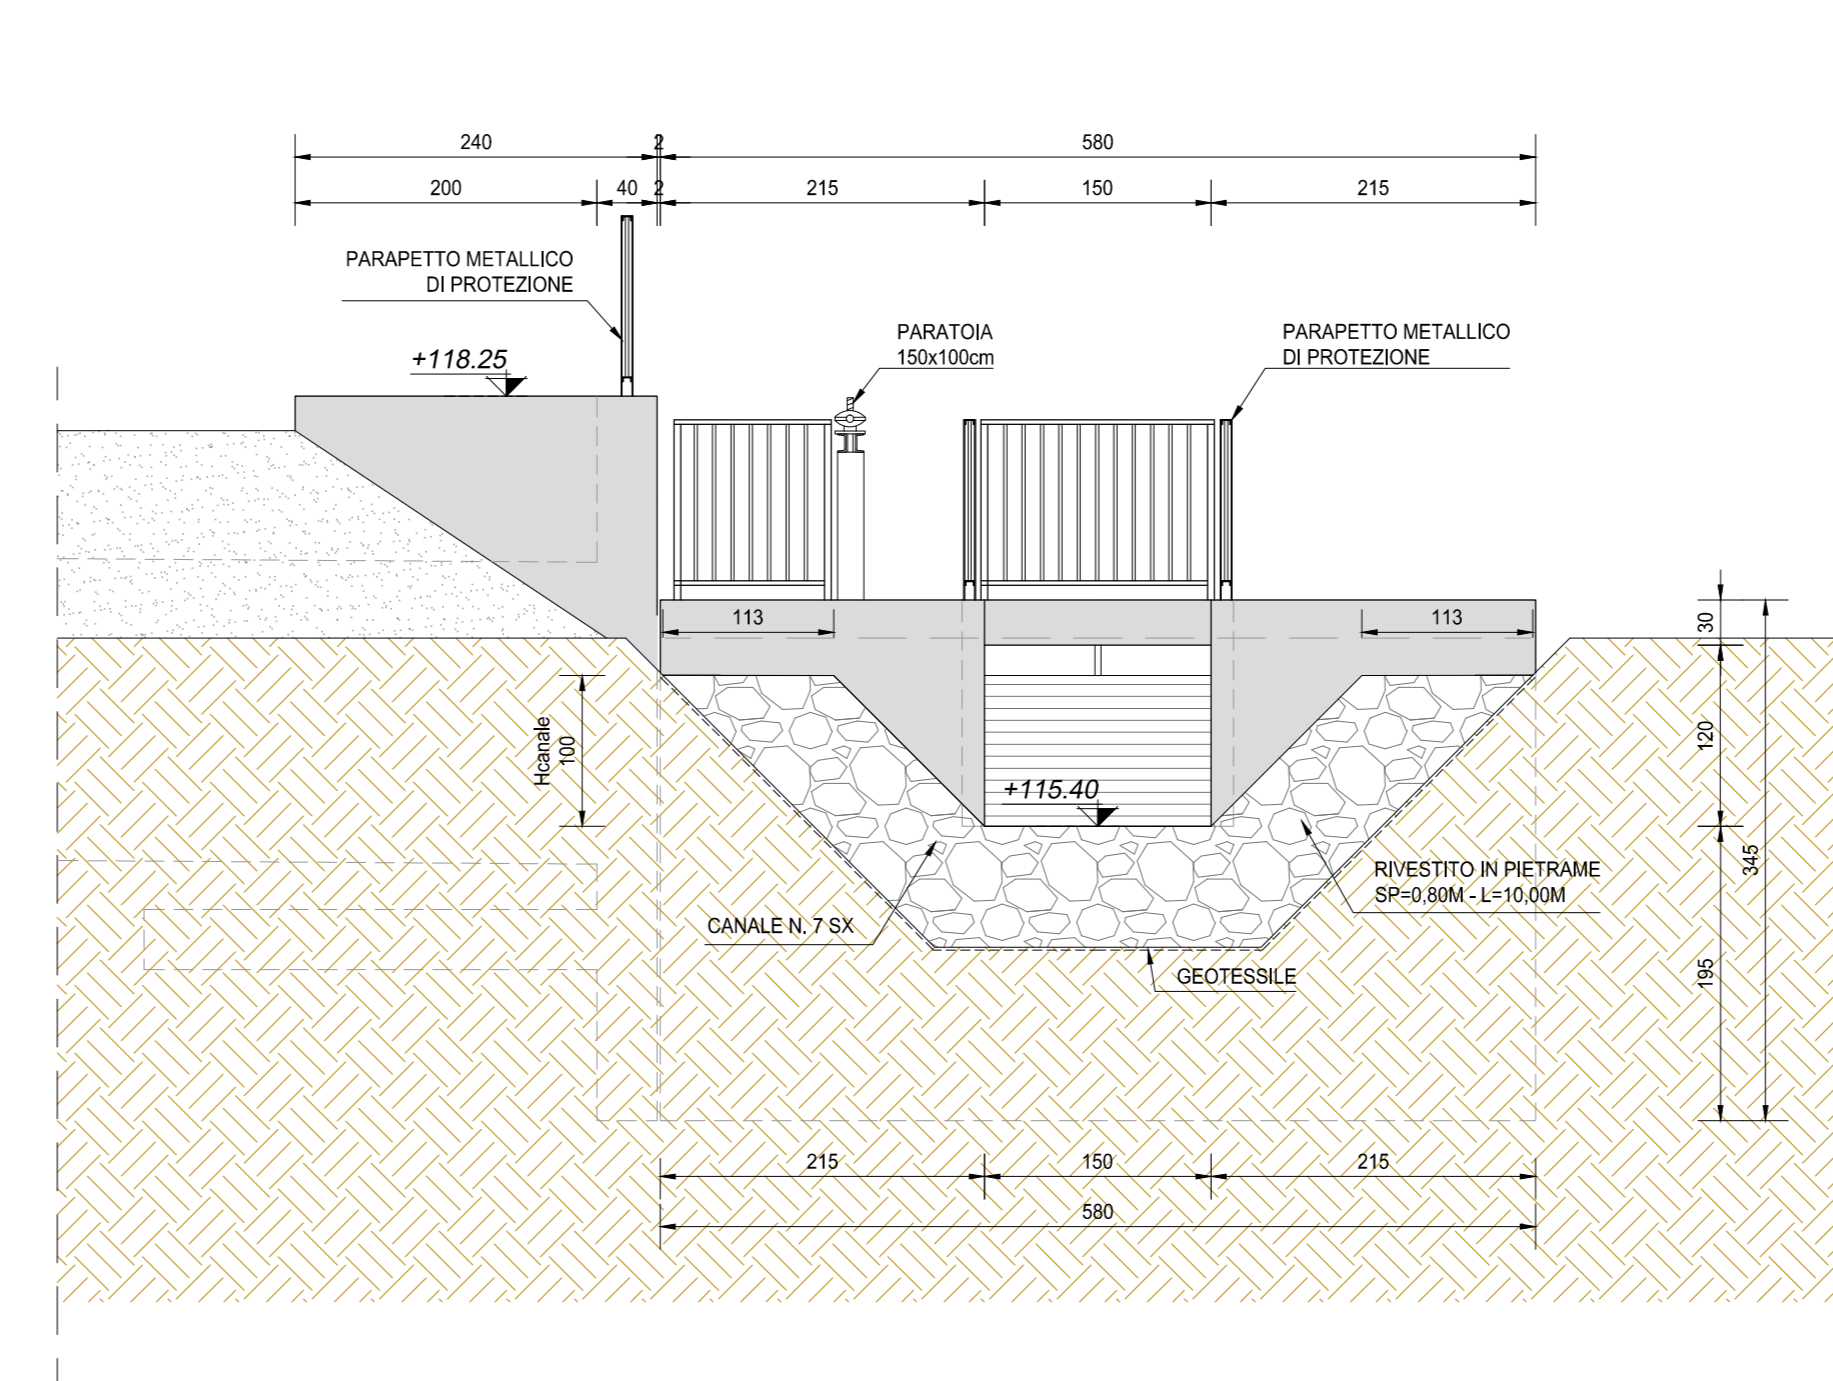

SEZIONE TRASVERSALE IN ASSE STRADA (SEZIONE C-C)
SCALA 1:25

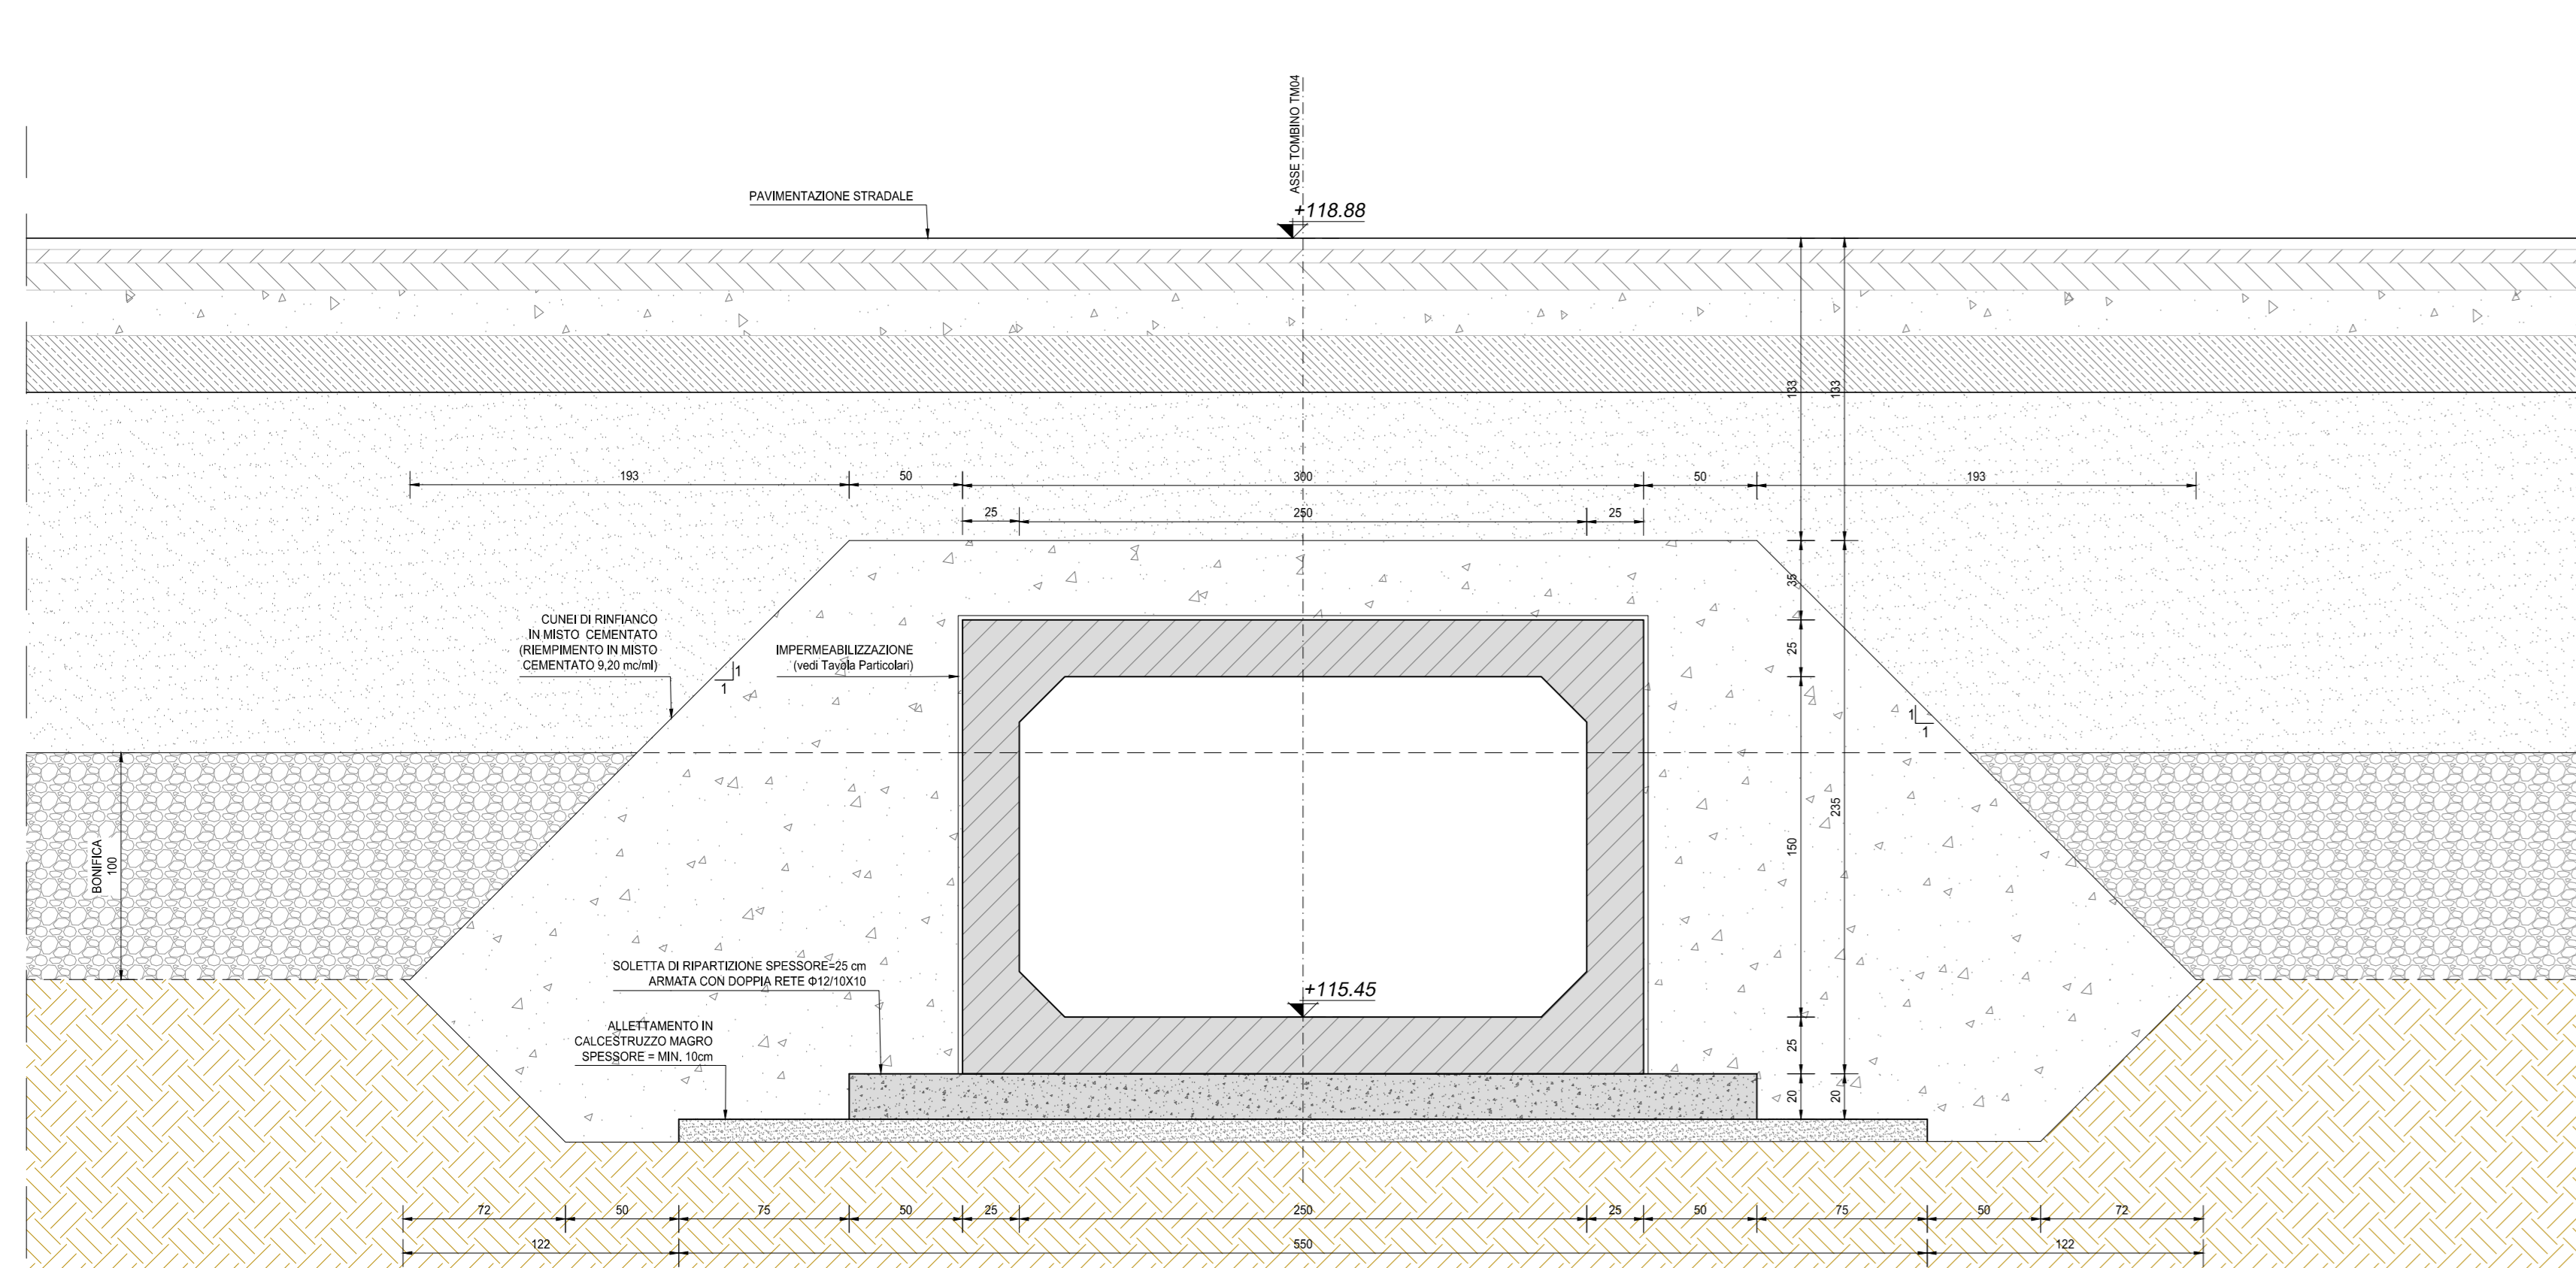

INQUADRAMENTO DELL'OPERA
SCALA 1:2.000

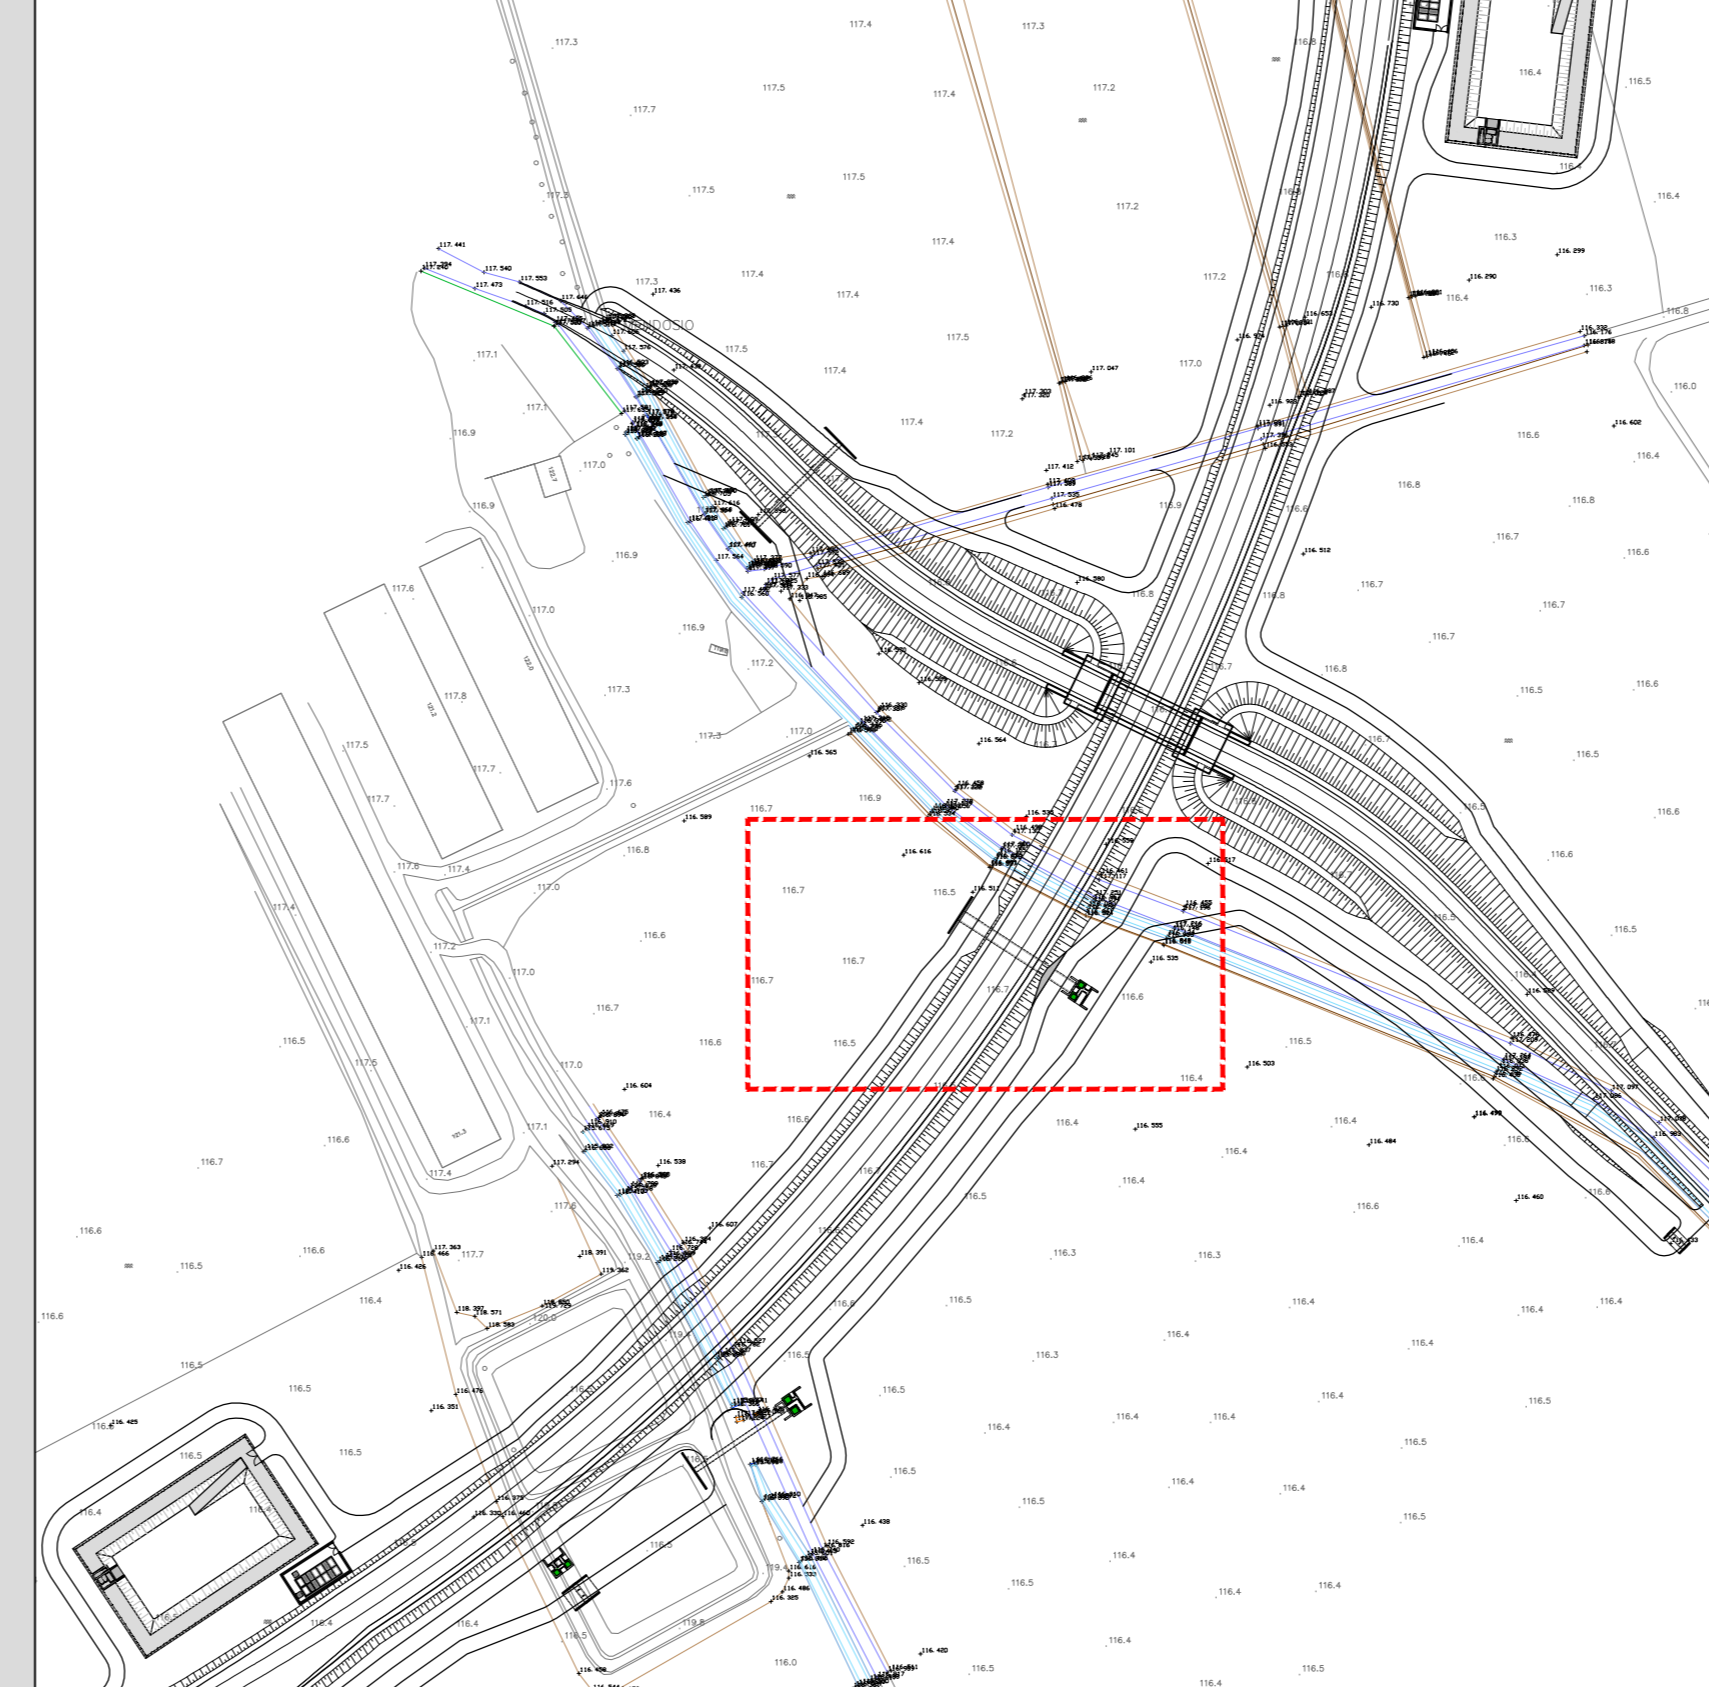

RICHIAMI AD ALTRI ELABORATI	
PER LA DEFINIZIONE DELLE CARATTERISTICHE DEI MATERIALI	T00TM00STRSC01
PER I DISEGNI TIPOLOGICI DEI TOMBINI SCATOLARI PRESENZA DI MUROI LINEARI ALL'IMBOCCO E ALLO SBocco	T00TM00STRDI01
PER I DISEGNI TIPOLOGICI DEI TOMBINI SCATOLARI CON PRESENZA STRADA STERRATA	T00TM00STRDI02
PER I DISEGNI TIPOLOGICI DEI TOMBINI SCATOLARI CON PRESENZA MANUFATTO DI PARTIZIONE	T00TM00STRDI03
PER L'ARMATURA DEI TOMBINI SCATOLARI PREFABBRICATI (RICOPRIMENTO 0-600cm)	T00TM00STRAR01
PER L'ARMATURA DEI TOMBINI SCATOLARI PREFABBRICATI (RICOPRIMENTO 600-1000cm)	NON DI RIFERIMENTO PER QUEST'OPERA
PER L'ARMATURA DEI TOMBINI SCATOLARI PREFABBRICATI (RICOPRIMENTO > 1000cm)	NON DI RIFERIMENTO PER QUEST'OPERA
PER L'ARMATURA MURO LINEARE ALL'IMBOCCO E/O ALLO SBocco	T00TM00STRAR04
PER L'ARMATURA MURO SCATOLATO ALL'IMBOCCO E/O ALLO SBocco	T00TM00STRAR05

NOTE

TUTTE LE MISURE, SALVO CONTRARIA INDICAZIONE, SONO ESPRESSE IN CM
LO SPESORE DEL RICOPRIMENTO E' MISURATO A PARTIRE DAL PIANO ASFALTO SINO ALL'ESTRADOSSO DELLA STRUTTURA PREFABBRICATA NEL PUNTO PIU' SFAVOREVOLE

ANAS S.p.A.
Direzione Progettazione e Realizzazione Lavori

LAVORI DI COLLEGAMENTO TRA LA S.S.11 A MAGENTA E LA TANGENZIALE OVEST DI MILANO
 Variante di Abbiategrasso e Adeguamento in sede del tratto Abbiategrasso-Vigevano fino al ponte sul fiume Ticino
1° STRALCIO DA MAGENTA A VIGEVANO - TRATTA C

PROGETTO ESECUTIVO

STUDIO CORONA Ing. Valerio Basso Ing. Roberto Vanni	ING. NEMATO DEL PRETE Ing. Daniele Dal Prato	ECOPLAN Arch. Nicola Fabbri	ee Ing. Gabriele Innocenti
CONSORZIO UNING Ing. Roberto Vanni	SETAC Prof. Ing. Luigi Montebelli	ARKE Ing. Gianluca Cappelletti	DOTT. GIORGIO SALLIO Dott. Giancarlo Cappelletti

VISTO IL RESPONSABILE DEL PROCEDIMENTO: *Giuseppe Malgeri*
INGEGNERE DELLE PRESTAZIONI SPECIALISTICHE: *Valerio Basetti*
GEOLOGO: *Luigi Montebelli*
IL COORDINATORE DELLA SICUREZZA IN FASE DI PROGETTAZIONE: *Gianluca Cappelletti*

LAD02
L - PROGETTO STRUTTURALE - TOMBINATURE IDRAULICHE
LAD - TM04 - TOMBINO SCATOLARE 250 x150 ALLA PROG. KM 2+520 TRATTO 1
PLANIMETRIA, PROFILO E SEZIONI TAVOLA 02 DI 02

CODICE PROGETTO	NOME FILE	REVISIONE	SCALA
LO203	LAD02-P00TM04STRDI02_B.dwg	B	VARIE

PROGETTO	ELAB.	ELAB.	ELAB.	ELAB.	ELAB.	ELAB.	ELAB.	ELAB.	ELAB.
C	B	A	A	A	A	A	A	A	A
EMISSIONE	EMISSIONE	EMISSIONE	EMISSIONE	EMISSIONE	EMISSIONE	EMISSIONE	EMISSIONE	EMISSIONE	EMISSIONE
REV.	DESCRIZIONE	DATA	REDAITTO	VERIFICATO	APPROVATO				