SEZIONE LONGITUDINALE
SCALA 1:50

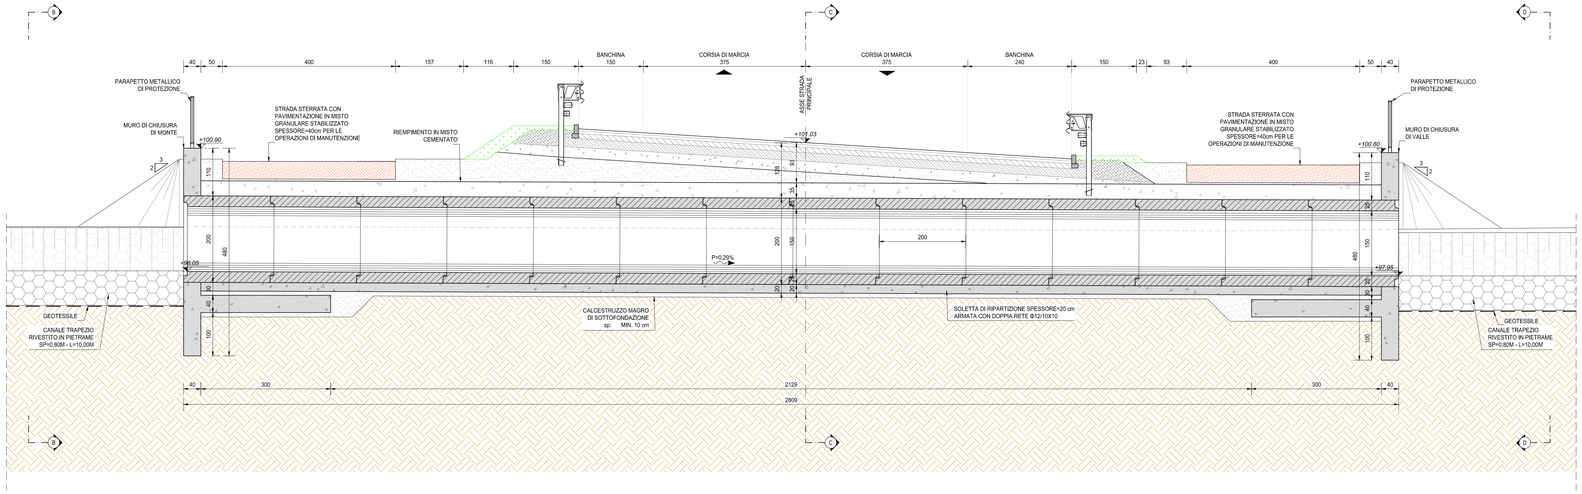

VISTA PROSPETTICA MURO DI IMBOCCO (SEZIONE B-B)
SCALA 1:50

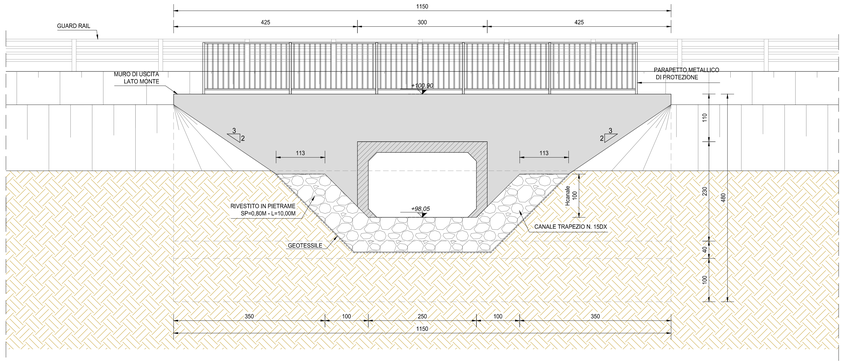

VISTA PROSPETTICA MURO DI USCITA (SEZIONE D-D)
SCALA 1:50

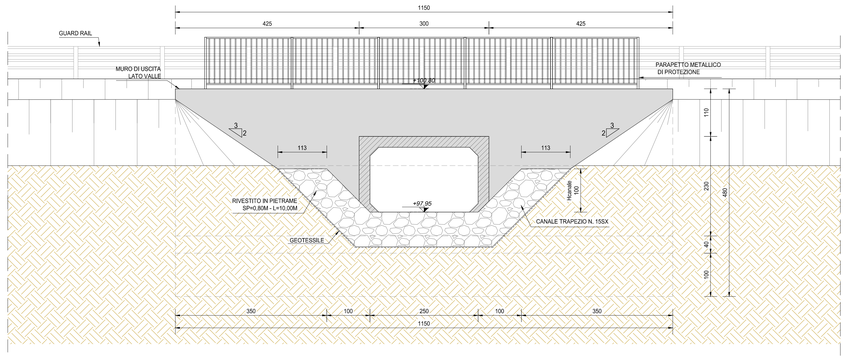

SEZIONE TRASVERSALE IN ASSE STRADA (SEZIONE C-C)
SCALA 1:25

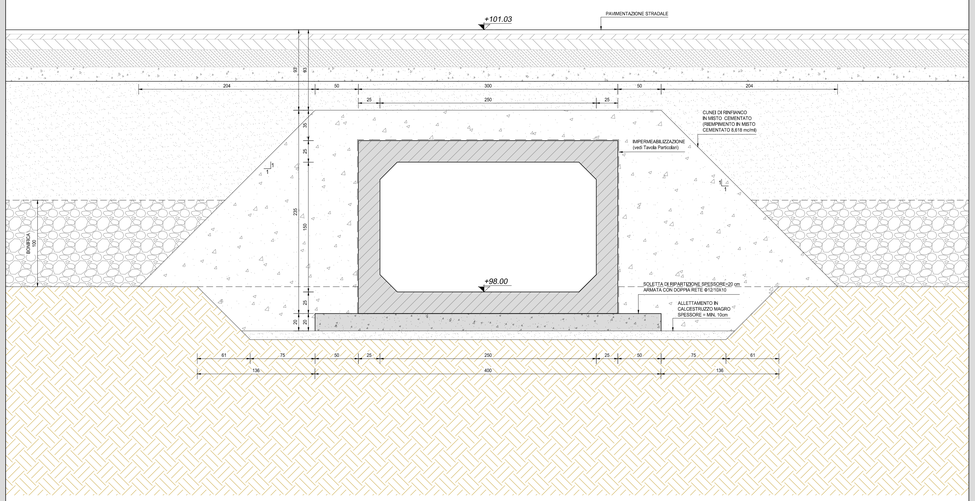

INQUADRAMENTO DELL'OPERA
SCALA 1:2.000

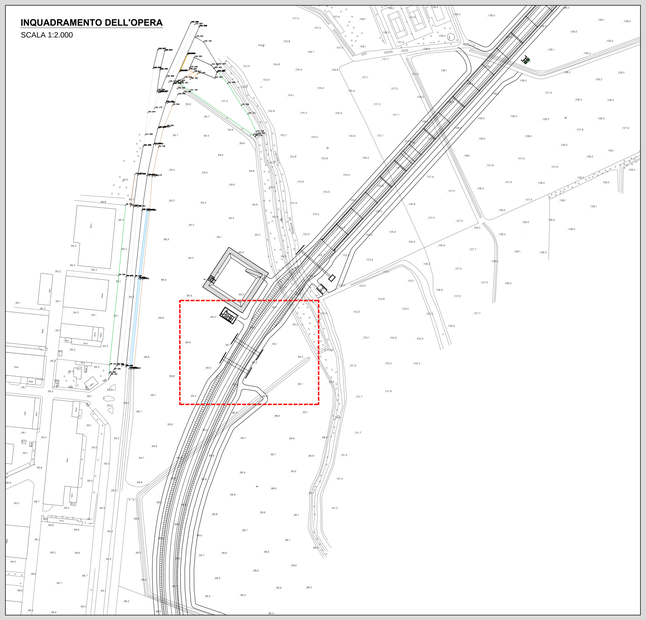

RICHIAMI AD ALTRI ELABORATI	
PER LA DEFINIZIONE DELLE CARATTERISTICHE DEI MATERIALI	**T00TM00STRSC01**
PER I DISEGNI TIPOLOGICI DEI TOMBINI SCATOLARI PRESENZA DI MURI LINEARI ALL'IMBOCCO E ALLO SBOCCO	**T00TM00STRDI01**
PER I DISEGNI TIPOLOGICI DEI TOMBINI SCATOLARI CON PRESENZA STRADA STERRATA	**T00TM00STRDI02**
PER I DISEGNI TIPOLOGICI DEI TOMBINI SCATOLARI CON PRESENZA MANUFATTO DI PARTIZIONE	**T00TM00STRDI03**
PER L'ARMATURA DEI TOMBINI SCATOLARI PREFABBRICATI (RICOPRIMENTO 0-600cm)	**T00TM00STRAR01**
PER L'ARMATURA DEI TOMBINI SCATOLARI PREFABBRICATI (RICOPRIMENTO 600-1000cm)	**NON DI RIFERIMENTO PER QUEST'OPERA**
PER L'ARMATURA DEI TOMBINI SCATOLARI PREFABBRICATI (RICOPRIMENTO > 1000cm)	**NON DI RIFERIMENTO PER QUEST'OPERA**
PER L'ARMATURA MURO LINEARE ALL'IMBOCCO E/O ALLO SBOCCO	**T00TM00STRAR04**
PER L'ARMATURA MURO SCATOLATO ALL'IMBOCCO E/O ALLO SBOCCO	**NON DI RIFERIMENTO PER QUEST'OPERA**

NOTE
TUTTE LE MISURE, SALVO CONTRARIA INDICAZIONE, SONO ESPRESSE IN CM
LO SPESSORE DEL RICOPRIMENTO E' MISURATO A PARTIRE DAL PIANO ASFALTO SINO ALL'ESTRADOSSO DELLA STRUTTURA PREFABBRICATA NEL PUNTO PIU' SFAVOREVOLE

ANAS S.p.A.
Direzione Progettazione e Realizzazione Lavori

LAVORI DI COLLEGAMENTO TRA LA S.S.11 A MAGENTA E LA TANGENZIALE OVEST DI MILANO

VARIANTE DI ABBIATEGRASSO E ADEGUAMENTO IN SEDE DEL TRATTO ABBIATEGRASSO-VIGEVANO FINO AL PONTE SUL FIUME TICINO

1° STRALCIO DA MAGENTA A VIGEVANO - TRATTA C

PROGETTO ESECUTIVO

STUDIO CORONA — Ing. Renato Viana, Ordine degli Ingg. di Torino e Provincia n° 4852 sez. A
Ingegneri del Territorio s.r.l. — Ing. Valerio Bajetti, Ordine degli Ingg. di Roma e provincia n° 13.000 sez. A
ING. RENATO DEL PRETE — Ing. Renato Del Prete, Ordine degli Ingg. di Bari e provincia n° 4744
ECOPLAN — Arch. Nicoletta Fratini, Ordine degli Archt. di Roma e provincia n° 5.000 sez. A
EEC Engineering & Graphics S.r.l. — Ing. Gabriele Inoscotti, Ordine degli Ingg. di Roma e provincia n° 24.512
CONSORZIO UNING — Società Ing. GA&M — Prof. Ing. Matteo Ranieri, Ordine degli Ingg. di Bari e provincia n° 7.121
SETAC Srl — Prof. Ing. Luigi Montanelli, Ordine degli Ingg. di Pavia e provincia n° 2.012
ARKE' PROGETTI s.r.l. — Ing. Gioacchino Argurio, Ordine degli Ingg. di Roma e provincia n° 19.961
DOTT. GEOL. DANILO GALLO — Dott. Geol. Danilo Gallo, Ordine dei Geologi della Regione Puglia
VISTO: IL RESPONSABILE DEL PROCEDIMENTO — Dott. Ing. Giuseppe Danilo MALGERI
INTEGRATORE DELLE PRESTAZIONI SPECIALISTICHE — Ing. Valerio BAJETTI
GEOLOGO — Prof. Ing. Dario Luigi MONTERISI
IL COORDINATORE DELLA SICUREZZA IN FASE DI PROGETTAZIONE — Ing. Gianluca CICIRIELLO

LAQ02

L - PROGETTO STRUTTURALE - TOMBINATURE IDRAULICHE

LAQ - TM15 - TOMBINO SCATOLARE 250 x150 ALLA PROGR. KM 1+760 TRATTO 2

PLANIMETRIA, PROFILI E SEZIONI - TAVOLA 02 DI 02

CODICE PROGETTO			NOME FILE	REVISIONE	SCALA:
PROGETTO	LIV. PROG.	N. PROG.	LAQ02-P00TM15STRDI02_B.dwg		
LO203	E	1801	CODICE ELAB. P00TM15STRDI02	B	VARIE

REV.	DESCRIZIONE	DATA	REDATTO	VERIFICATO	APPROVATO
C					
B	EMISSIONE A SEGUITO DI RAPPORTO INTERMEDIO DI VERIFICA ITCF-C180001-14-ATF-RA-00001	FEBBRAIO 2019	ING. GIUSEPPE CRISÀ	ING. GAETANO RANIERI	ING. VALERIO BAJETTI
A	EMISSIONE	SETTEMBRE 2018	ING. GIUSEPPE CRISÀ	ING. GAETANO RANIERI	ING. VALERIO BAJETTI