




VISTA DALL'ALTO
SCALA 1:100

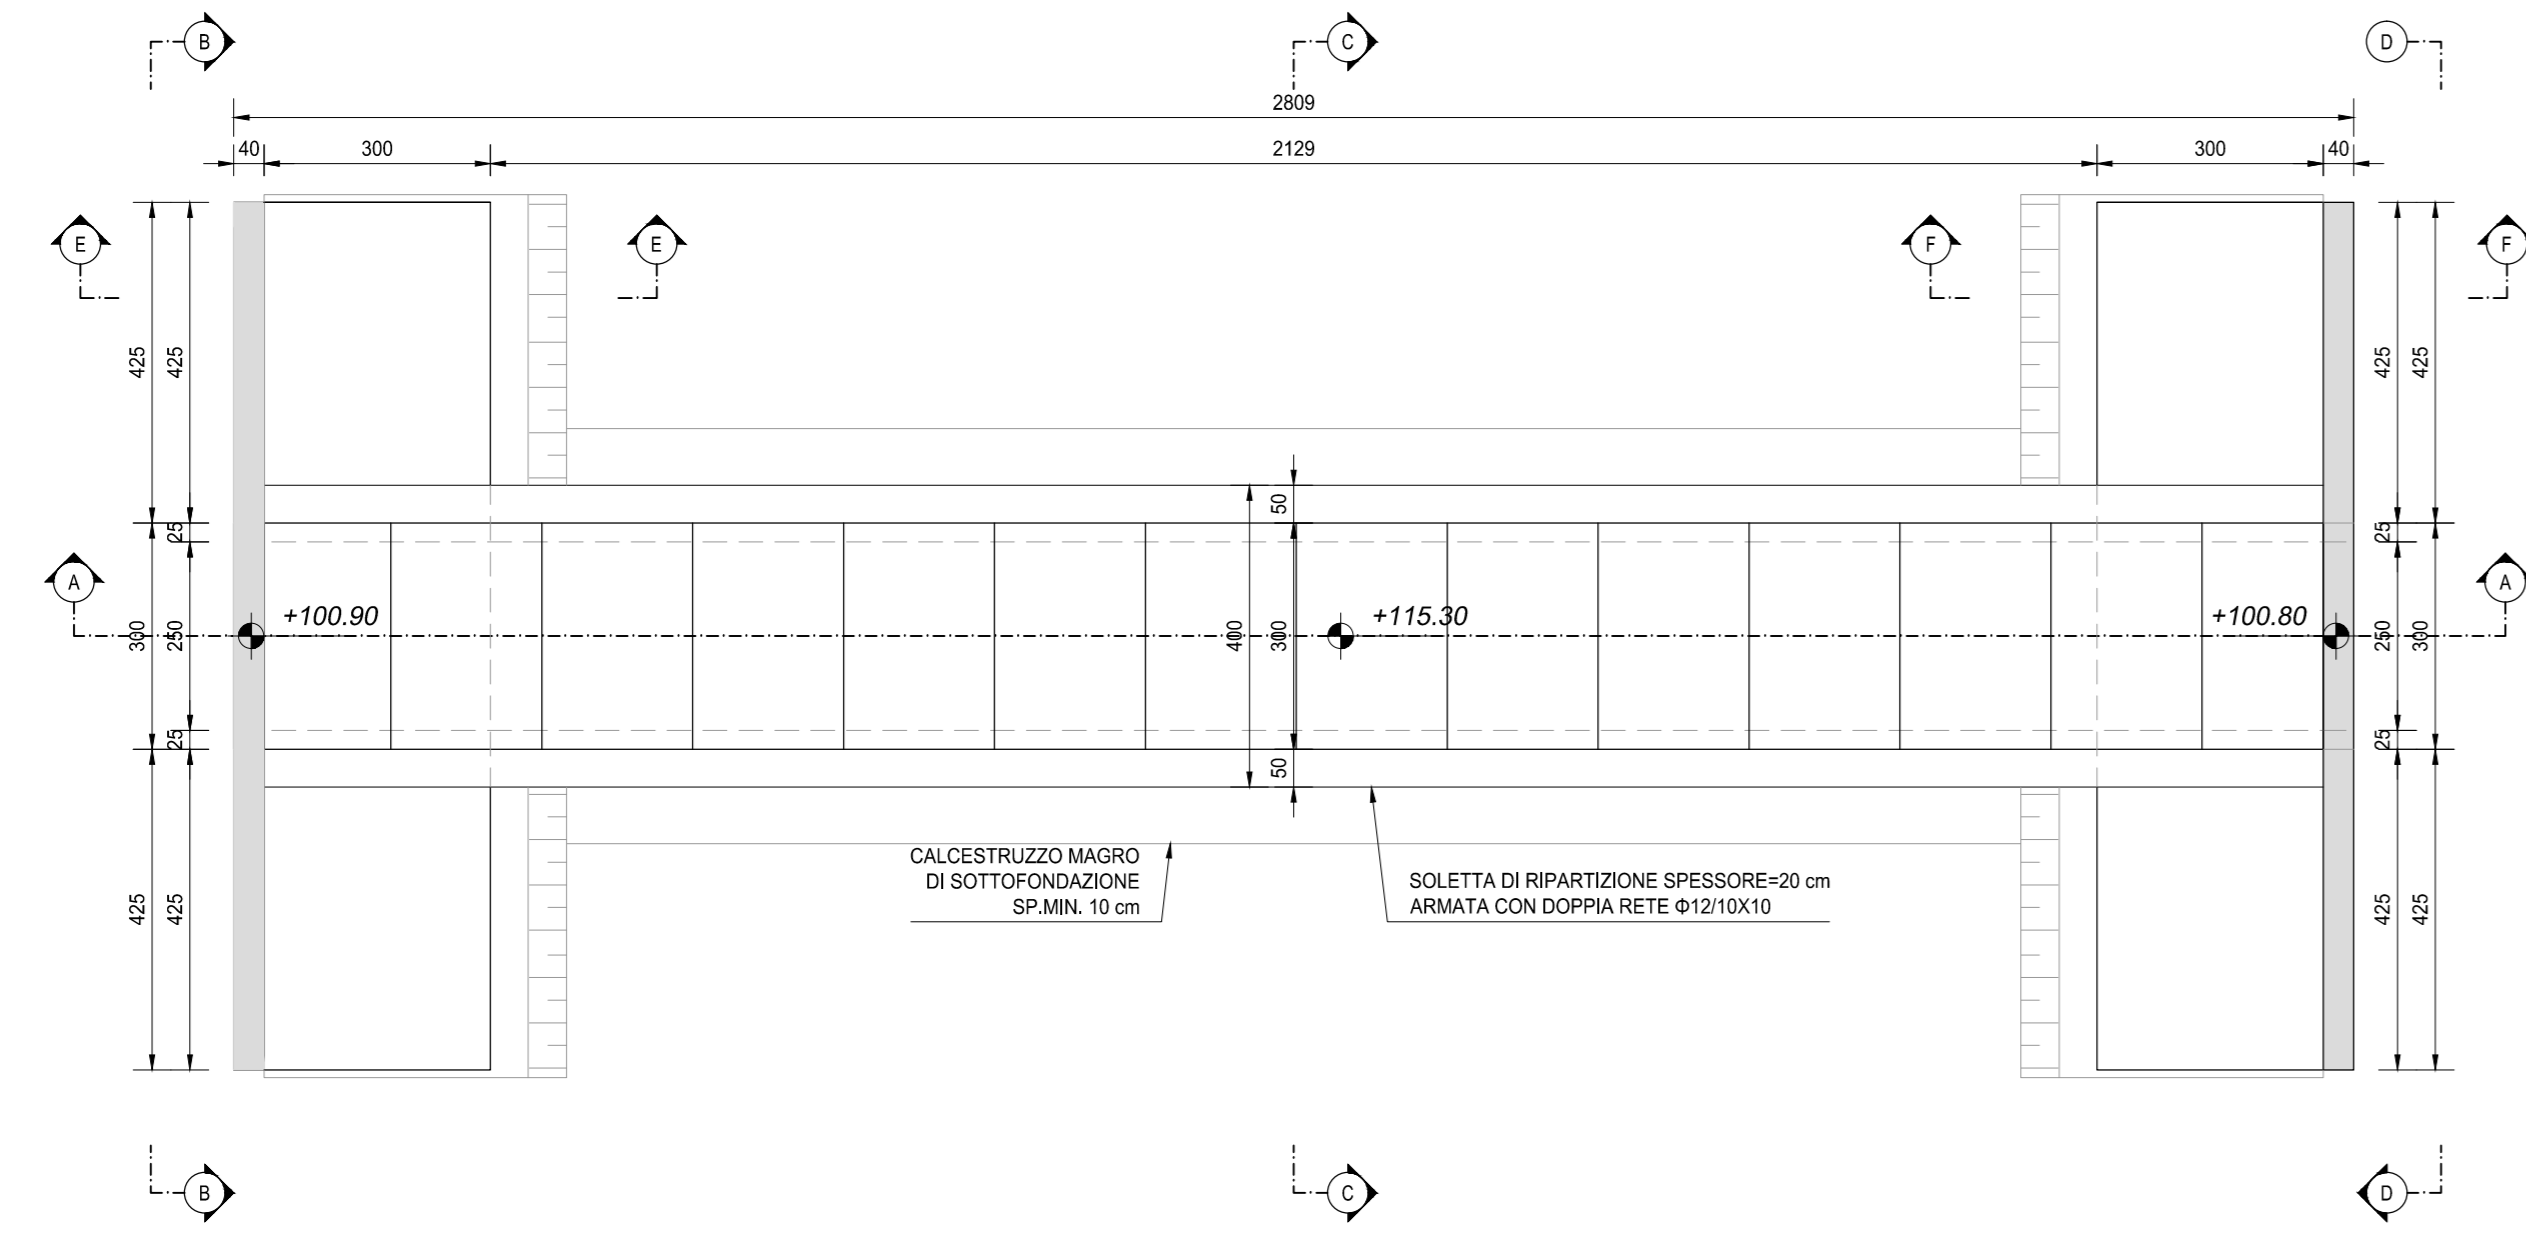


SEZIONE B-B
SCALA 1:50

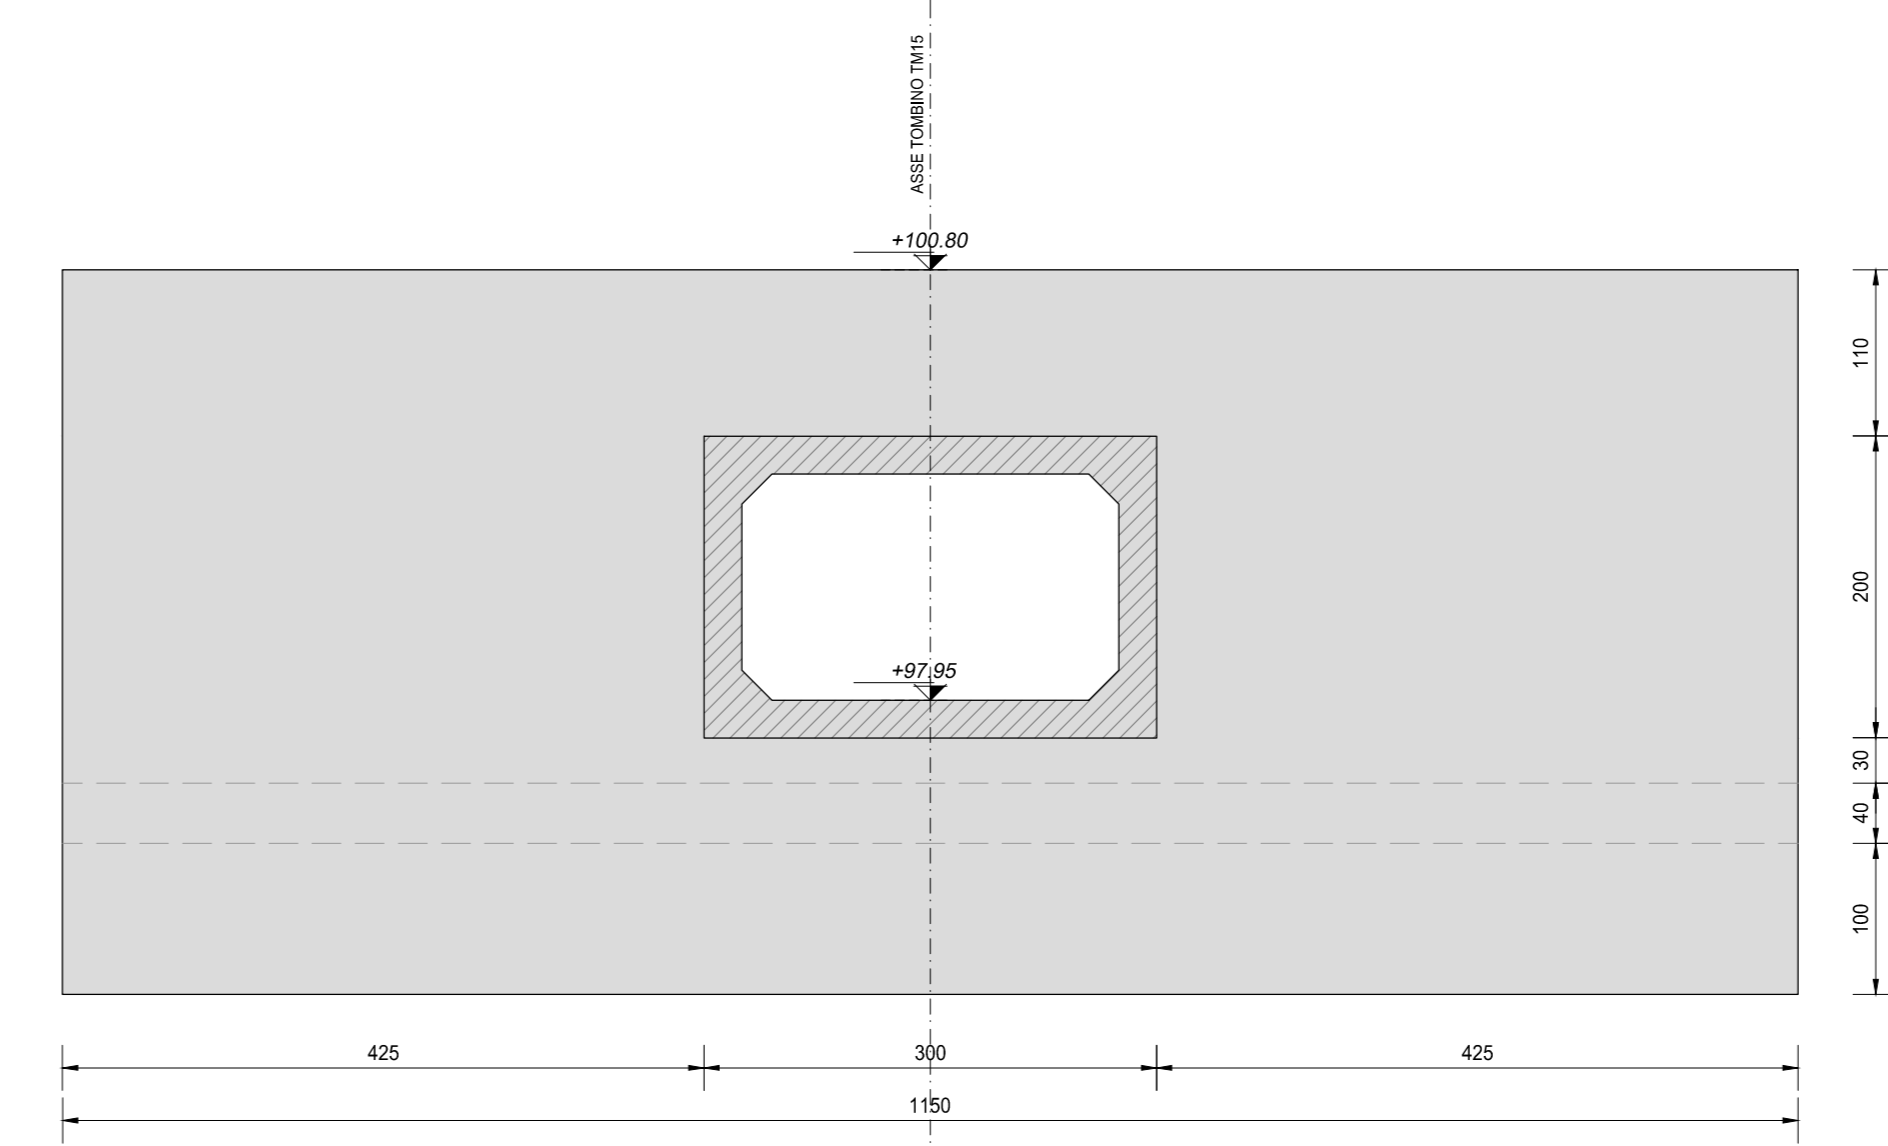


SEZIONE E-E
SCALA 1:50

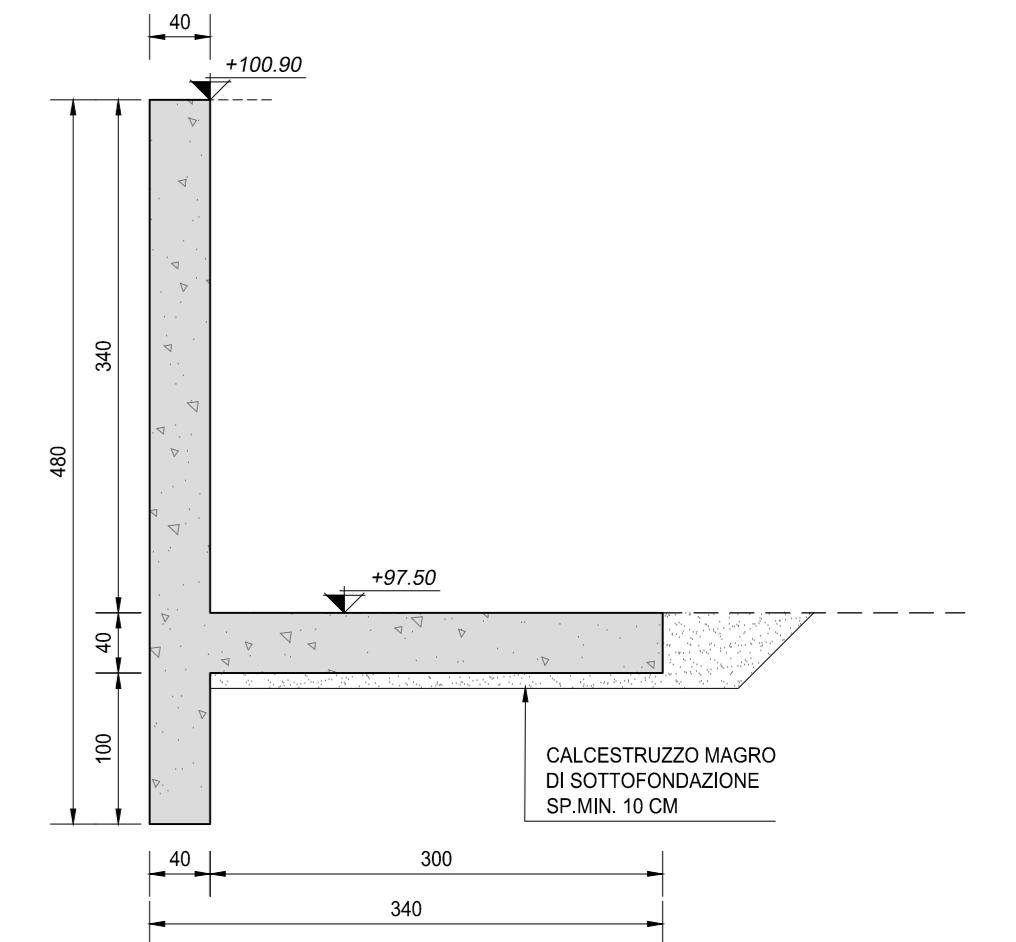


PIANTA FONDAZIONI
SCALA 1:100

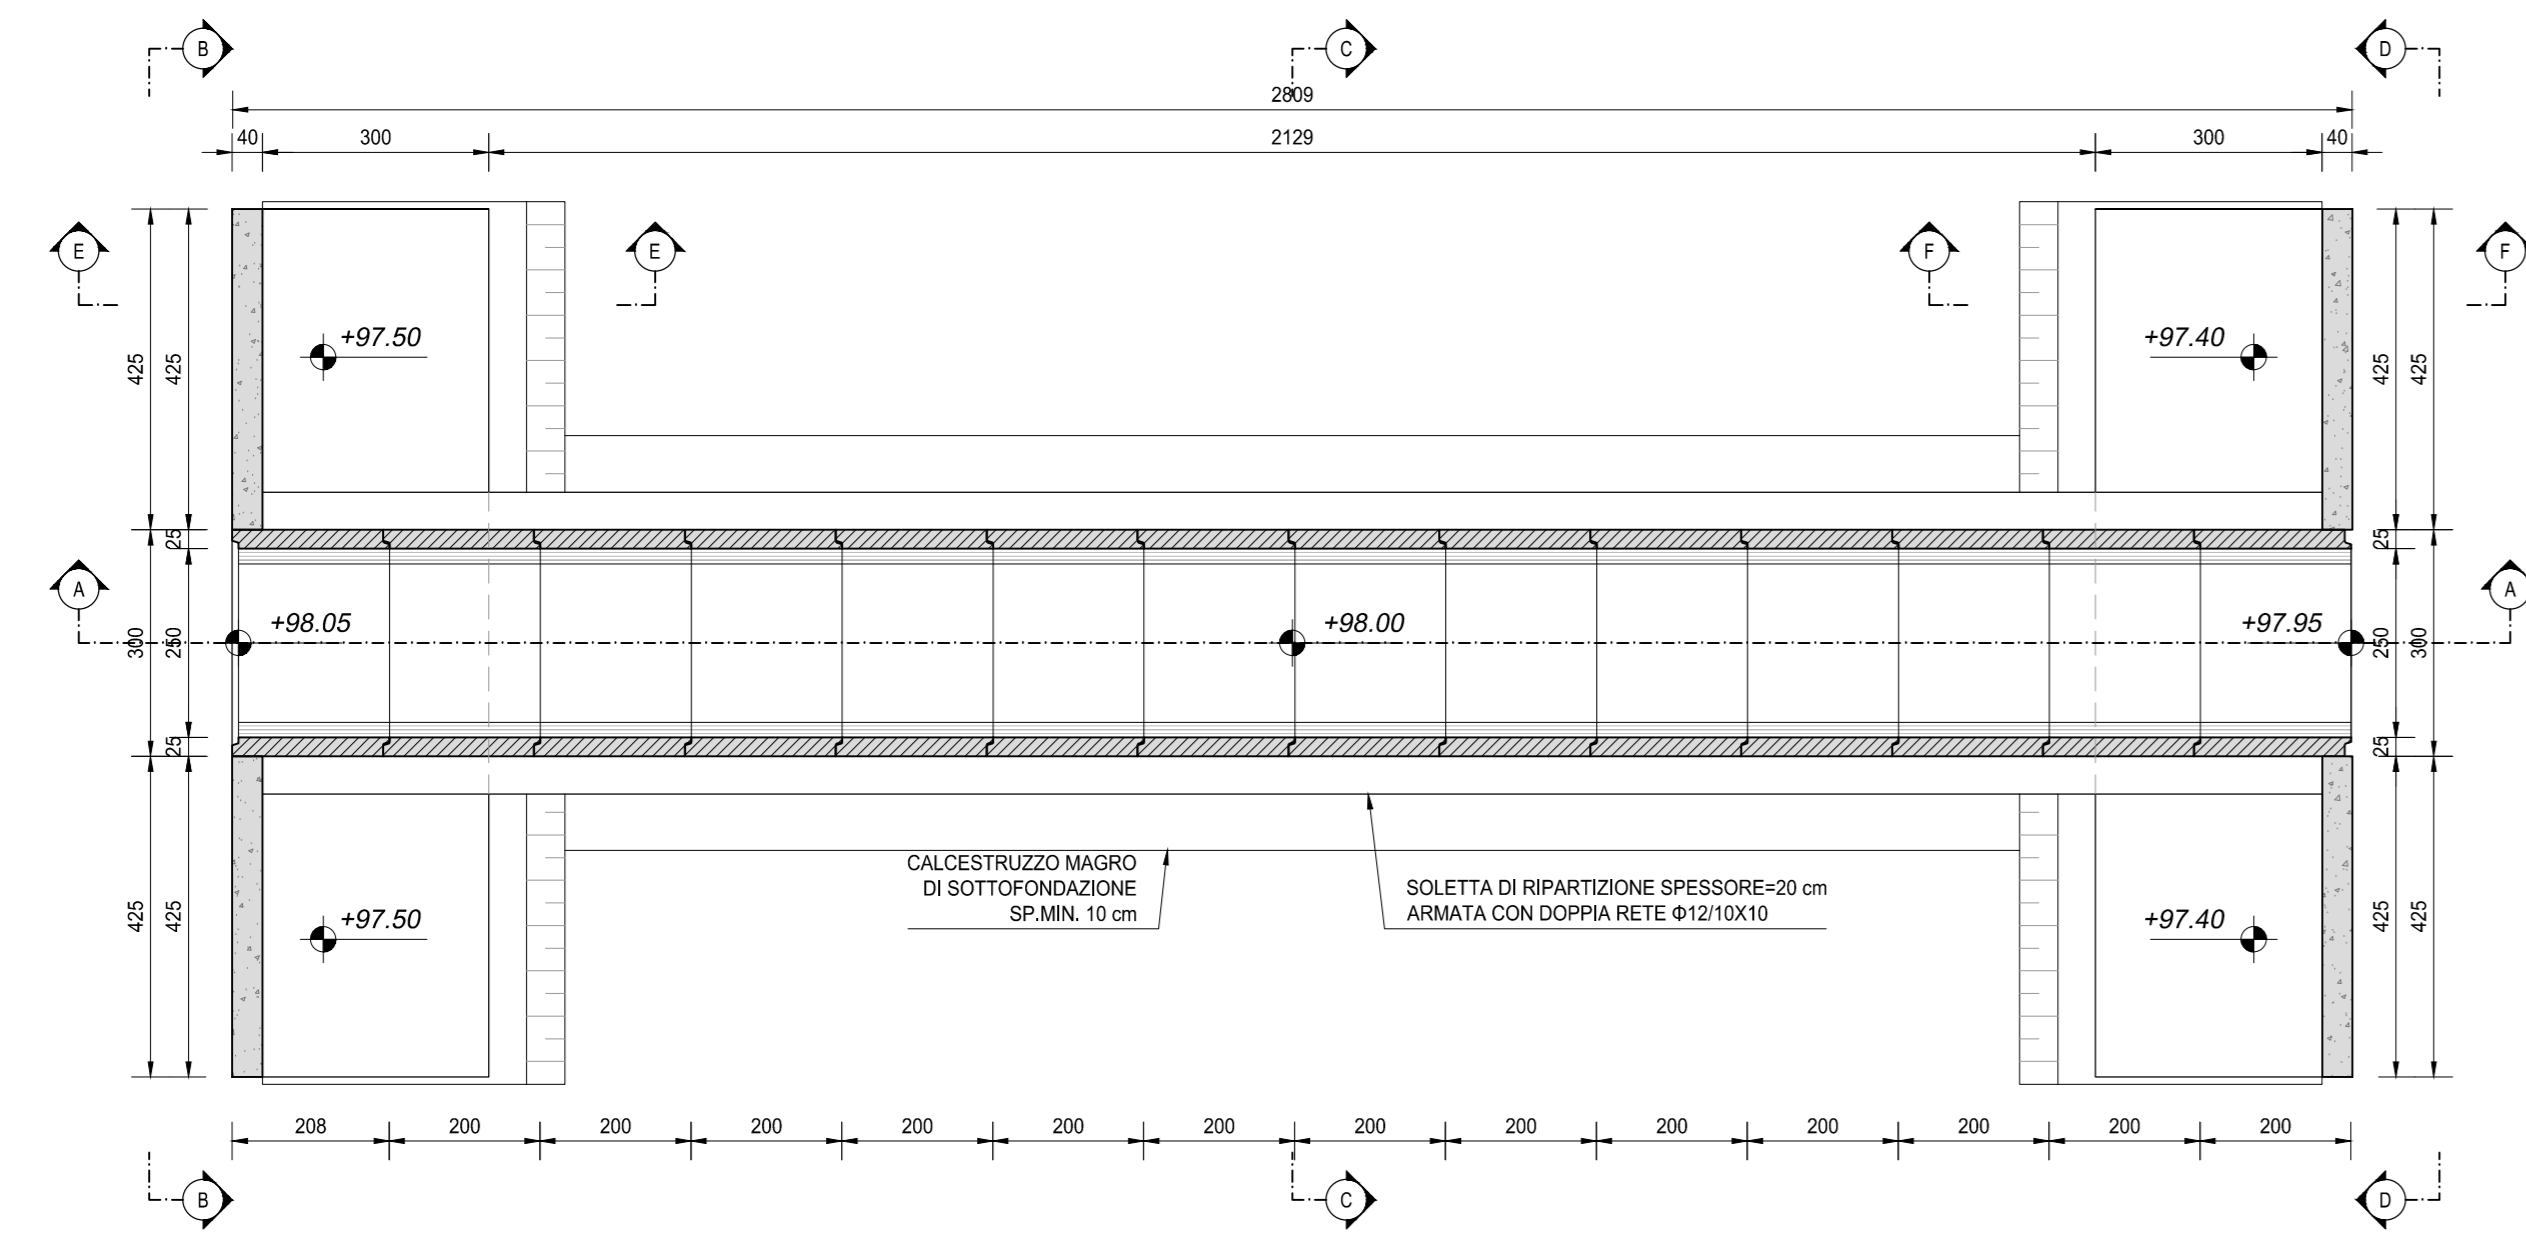


SEZIONE D-D
SCALA 1:50

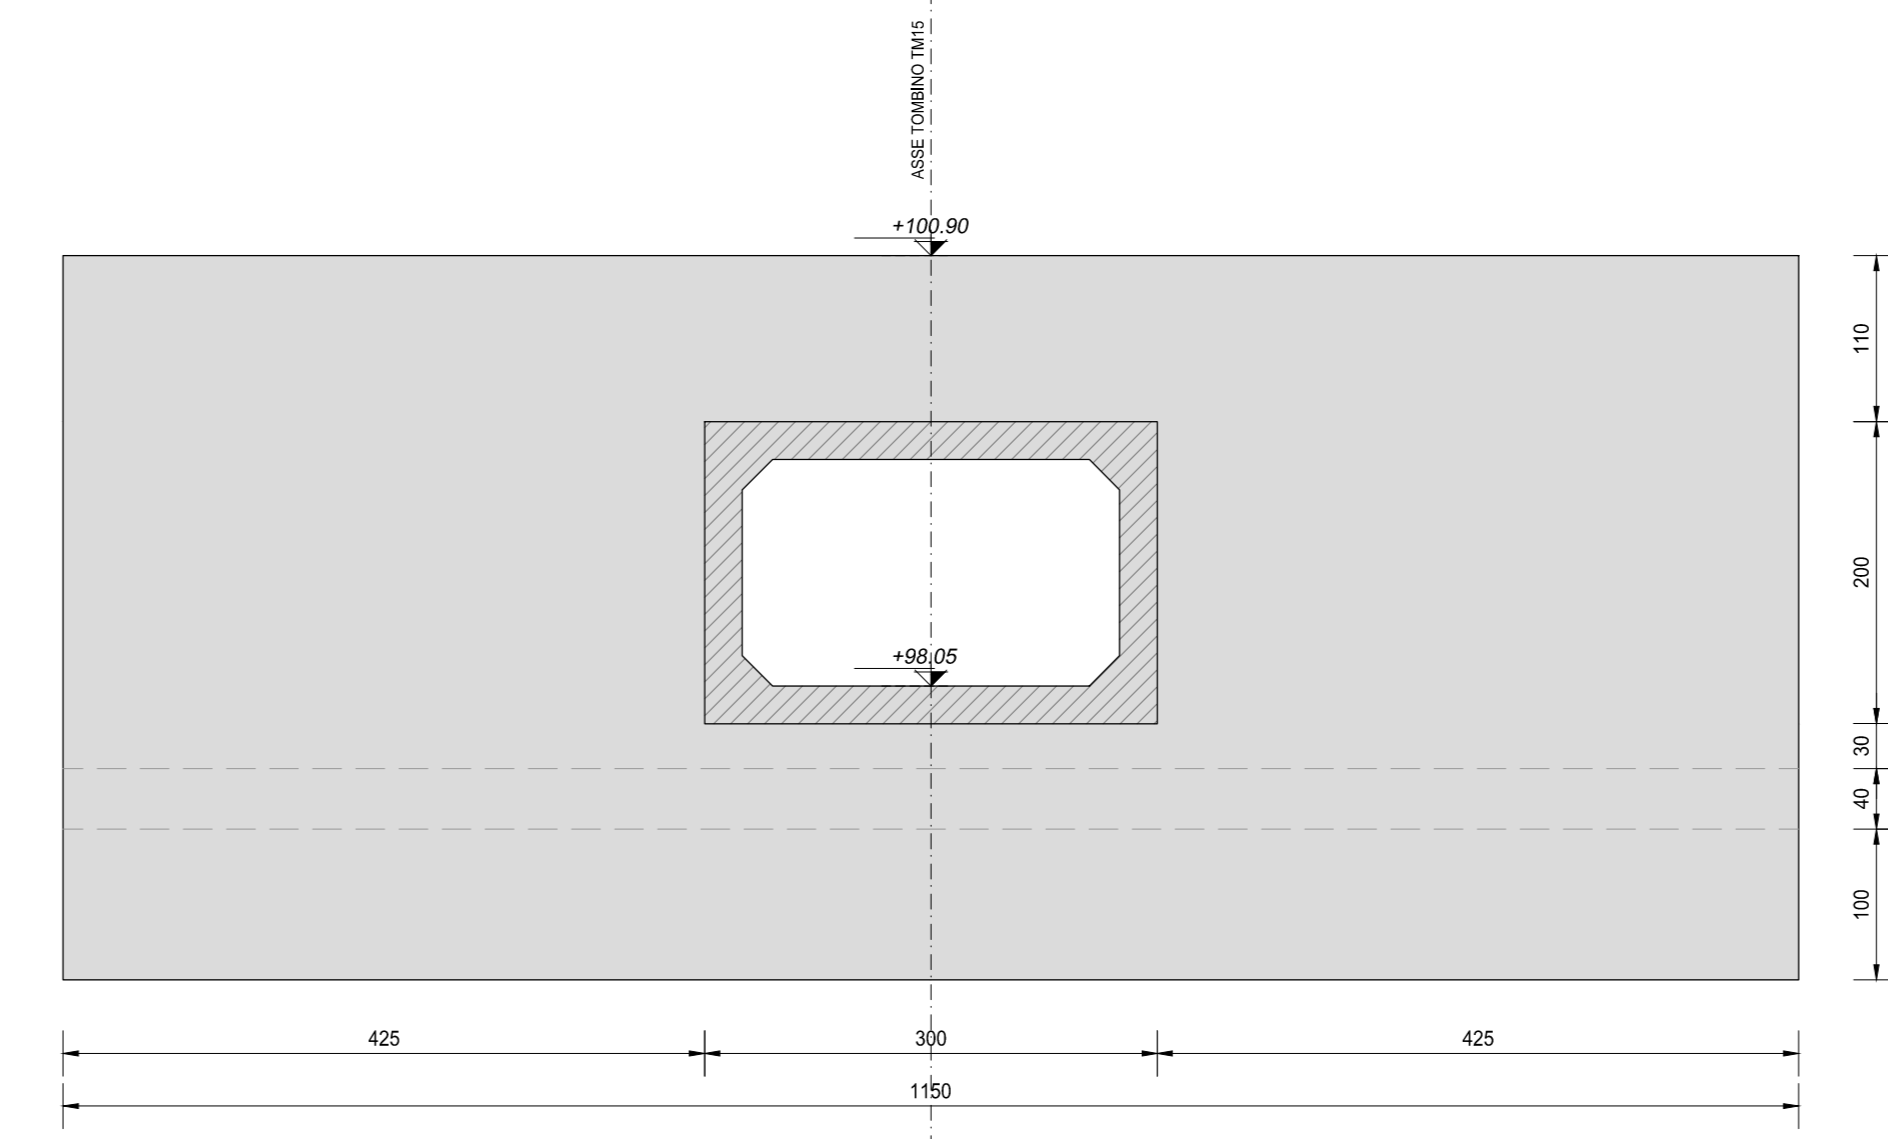


SEZIONE F-F
SCALA 1:50

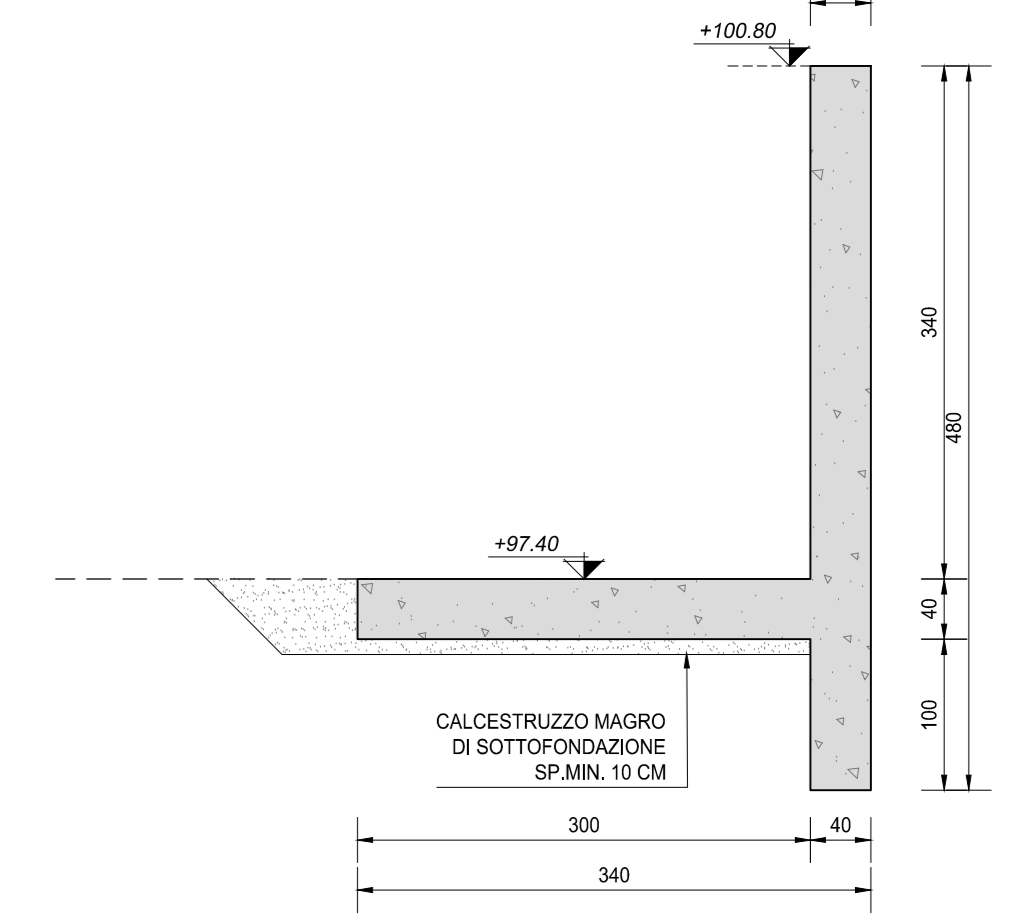

SEZIONE A-A
SCALA 1:100

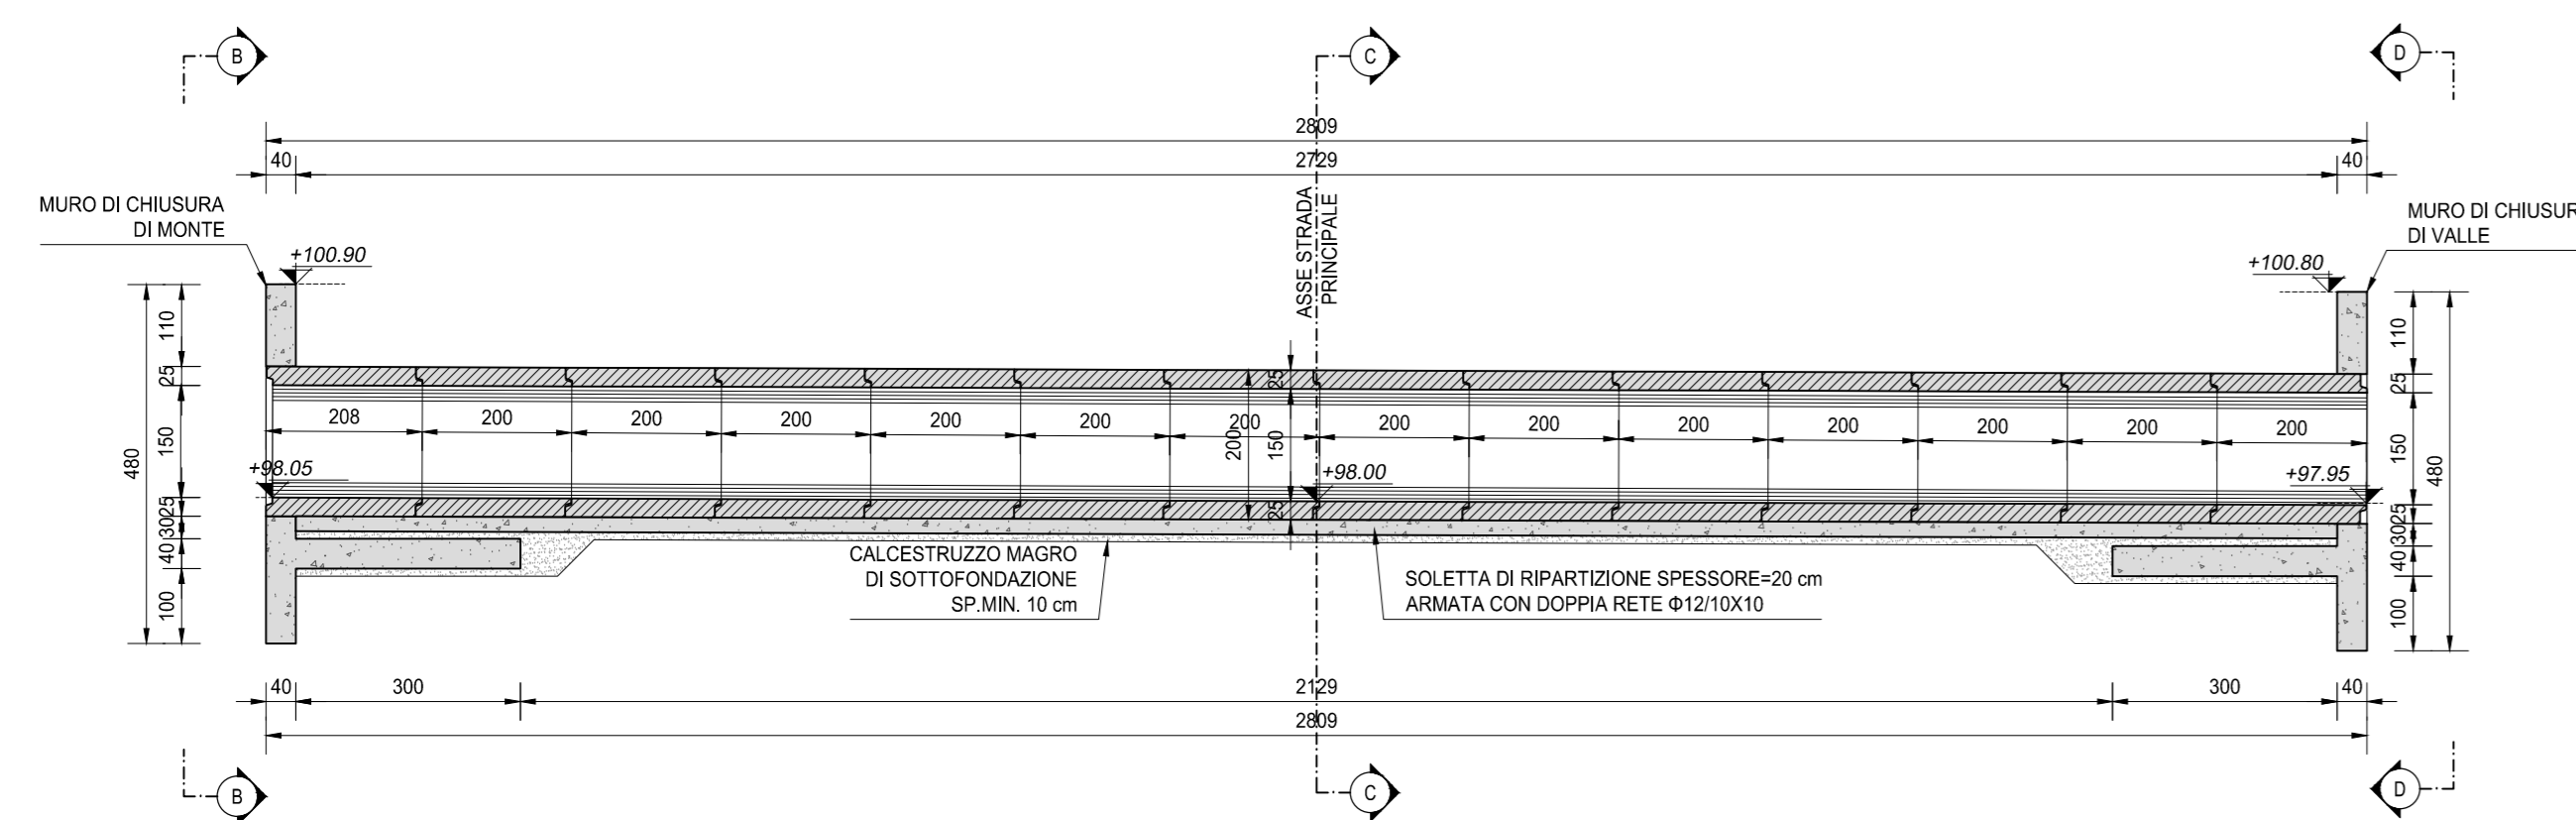

SEZIONE C-C
SCALA 1:50

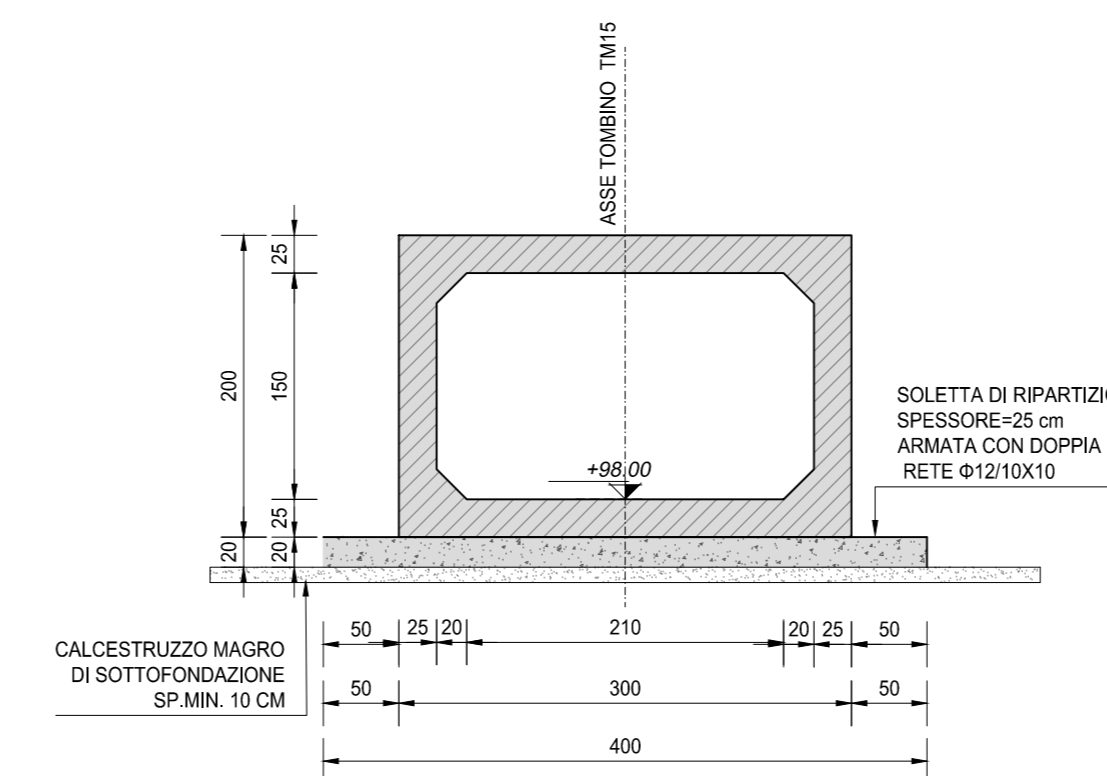

RICHIAMI AD ALTRI ELABORATI	
PER LA DEFINIZIONE DELLE CARATTERISTICHE DEI MATERIALI	T00TM00STRSC01
PER I DISEGNI TIPOLOGICI DEI TOMBINI SCATOLARI PRESENZA DI MURI LINEARI ALL'IMBOCCO E ALLO SBocco	T00TM00STRDI01
PER I DISEGNI TIPOLOGICI DEI TOMBINI SCATOLARI CON PRESENZA STRADA STERRATA	T00TM00STRDI02
PER I DISEGNI TIPOLOGICI DEI TOMBINI SCATOLARI CON PRESENZA MANUFATTO DI PARTIZIONE	T00TM00STRDI03
PER L'ARMATURA DEI TOMBINI SCATOLARI PREFABBRICATI (RICOPRIMENTO 0-600cm)	T00TM00STRAR01
PER L'ARMATURA DEI TOMBINI SCATOLARI PREFABBRICATI (RICOPRIMENTO 600-1000cm)	NON DI RIFERIMENTO PER QUEST'OPERA
PER L'ARMATURA DEI TOMBINI SCATOLARI PREFABBRICATI (RICOPRIMENTO > 1000cm)	NON DI RIFERIMENTO PER QUEST'OPERA
PER L'ARMATURA MURO LINEARE ALL'IMBOCCO E/O ALLO SBocco	T00TM00STRAR04
PER L'ARMATURA MURO SCATOLATO ALL'IMBOCCO E/O ALLO SBocco	NON DI RIFERIMENTO PER QUEST'OPERA

NOTE	
TUTTE LE MISURE, SALVO CONTRARIA INDICAZIONE, SONO ESPRESSE IN CM	
LO SPESSORE DEL RICOPRIMENTO E' MISURATO A PARTIRE DAL PIANO ASFALTO FINO ALL'ESTRADOSSO DELLA STRUTTURA PREFABBRICATA NEL PUNTO PIU' SFAVOREVOLE	

ANAS S.p.A.
Direzione Progettazione e Realizzazione Lavori

LAVORI DI COLLEGAMENTO TRA LA S.S.11 A MAGENTA E LA TANGENZIALE OVEST DI MILANO
VARIANTE DI ABBIATEGRASSO E ADEGUAMENTO IN SEDE DEL TRATTO ABBIATEGRASSO-VIGEVANO FINO AL PONTE SUL FIUME TICINO
1° STRALCIO DA MAGENTA A VIGEVANO - TRATTA C

PROGETTO ESECUTIVO

STUDIO CORONA	ING. VITOrio Bazzoli	ING. RENATO DEL PRETE	ECOPLAN	GG
ING. FAVIO VERA	ING. VITOrio Bazzoli	ING. RENATO DEL PRETE	ING. MICHELE FRULLI	ING. GIUSEPPE BAIETTI
ING. FAVIO VERA	ING. VITOrio Bazzoli	ING. RENATO DEL PRETE	ING. MICHELE FRULLI	ING. GIUSEPPE BAIETTI
ING. FAVIO VERA	ING. VITOrio Bazzoli	ING. RENATO DEL PRETE	ING. MICHELE FRULLI	ING. GIUSEPPE BAIETTI

VISTO IL RESPONSABILE DEL PROCEDIMENTO: *Giuseppe Bazzoli*
INGEGNERE DELLE PRESTAZIONI SPECIALISTICHE: *Giuseppe Bazzoli*
GEOLOGO: *Luigi Montersì*
IL COORDINATORE DELLA SICUREZZA IN FASE DI PROGETTAZIONE: *Giuseppe Bazzoli*

LAQ03

L - PROGETTO STRUTTURALE - TOMBINATURE IDRAULICHE
LAQ-TM15-TOMBINO SCATOLARE 250x150 ALLA PROGR. KM 1+760 TRATTO 2 CARPENTERIA DELL'OPERA

PROGETTO	LIV. PROG.	N. PROG.	REVISIONE	SCALA
LAQ03	E	1801	B	VARIE

REV.	DESCRIZIONE	DATA	REDATTO	VERIFICATO	APPROVATO
C	EMMISSIONE A SEGUITO DI RAPPORTO INTERMEDIO DI VERIFICA	FEBBRAIO 2019	ING. GIUSEPPE CRISA	ING. GAETANO RANIERI	ING. VALENTINO BAIETTI
A	EMMISSIONE	SETTEMBRE 2018	ING. GIUSEPPE CRISA	ING. GAETANO RANIERI	ING. VALENTINO BAIETTI