VISTA DALL'ALTO
SCALA 1:100

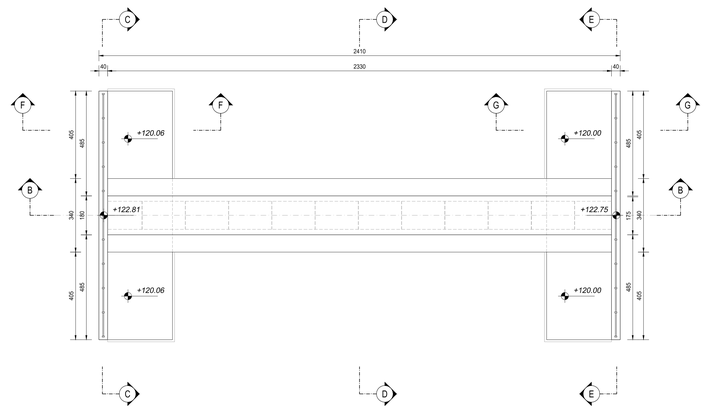

SEZIONE C-C
SCALA 1:50

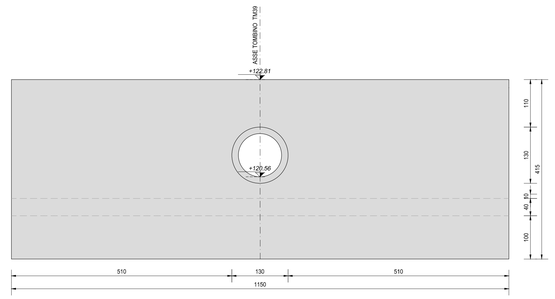

RICHIAMI AD ALTRI ELABORATI	
PER LA DEFINIZIONE DELLE CARATTERISTICHE DEI MATERIALI	T00TM00STRSC01
PER I DISEGNI TIPOLOGICI DEI TOMBINI CIRCOLARI CON PRESENZA DI MURI LINEARI ALL'IMBOCCO E ALLO SBOCCO	T00TM00STRDI05
PER I DISEGNI TIPOLOGICI DEI TOMBINI CIRCOLARI CON PRESENZA STRADA STERRATA	T00TM00STRDI06
PER I DISEGNI TIPOLOGICI DEI TOMBINI CIRCOLARI PRESENZA DI MANUFATTO DI PARTIZIONE	T00TM00STRDI07
PER L'ARMATURA DEI TOMBINI CIRCOLARI E DEL RELATIVO BAULETTO	T00TM00STRAR08
PER L'ARMATURA MURO LINEARE ALL'IMBOCCO E/O ALLO SBOCCO	T00TM00STRAR09
PER L'ARMATURA MURO SCATOLATO ALL'IMBOCCO E/O ALLO SBOCCO	NON DI RIFERIMENTO PER QUEST'OPERA

NOTE
TUTTE LE MISURE, SALVO CONTRARIA INDICAZIONE, SONO ESPRESSE IN CM
LO SPESSORE DEL RICOPRIMENTO E' MISURATO A PARTIRE DAL PIANO ASFALTO SINO ALL'ESTRADOSSO DELLA STRUTTURA PREFABBRICATA NEL PUNTO PIU' SFAVOREVOLE

SEZIONE A-A
SCALA 1:100

SEZIONE E-E
SCALA 1:50

SEZIONE B-B
SCALA 1:100

SEZIONE F-F
SCALA 1:50

SEZIONE D-D
SCALA 1: 50

SEZIONE G-G
SCALA 1:50

ANAS S.p.A.
Direzione Progettazione e Realizzazione Lavori

LAVORI DI COLLEGAMENTO TRA LA S.S.11 A MAGENTA E LA TANGENZIALE OVEST DI MILANO

VARIANTE DI ABBIATEGRASSO E ADEGUAMENTO IN SEDE DEL TRATTO ABBIATEGRASSO-VIGEVANO FINO AL PONTE SUL FIUME TICINO

1° STRALCIO DA MAGENTA A VIGEVANO - TRATTA C

PROGETTO ESECUTIVO

STUDIO CORONA Ing. Renato Vaira Ordine degli Ingg. di Milano n° 4883 Sez. A	ING. VALERIO BAJETTI Ordine degli Ingg. di Roma e provincia n° 19875 Dott. Ing. Valerio Bajetti	ING. RENATO DEL PRETE Ordine degli Ingg. di Roma e provincia n° 18972 Ing. Renato Del Prete	ECOPLAN Ordine degli Architetti P.P.C. di Roma e provincia n° A28252 Arch. Nicoletta Frattini	CSEI Engineering & Graphics S.r.l. Ordine degli Ingg. di Roma n° A 21532 Ing. Gabriele Innocchi
	COMPAGNIA UNING Società di Ingegneria GA&M Ordine degli Ingg. di Roma n° 12197 Prof. Ing. Matteo Romeri	SETAC SI Surface & Engineering Transport Ambiente Costruzioni Ordine degli Ingg. di Roma n° 17971 Prof. Ing. Luigi Monterisi	ARKE' INGEGNERIA S.r.l. Ordine degli Ingg. di Roma n° 32911 Ing. Graziolino Angarano	DOTT. GEOL. DANILO GALLO Ordine del Geologi della Regione Lazio n° 1184 Dott. Geol. Danilo Gallo

VISTO, IL RESPONSABILE DEL PROCEDIMENTO	INTEGRATORE DELLE PRESTAZIONI SPECIALISTICHE	GEOLOGO	IL COORDINATORE DELLA SICUREZZA IN FASE DI PROGETTAZIONE
Dott. Ing. Giuseppe Danilo MALGERI	Ing. Valerio BAJETTI	Prof. Ing. Dott. Luigi MONTERISI	Ing. Gianluca CIORELLO

LAR03

L - PROGETTO STRUTTURALE - TOMBINATURE IDRAULICHE

LAR - TM21 - TOMBINO CIRCOLARE Ø1000 ASSE 28A

CARPENTERIA DELL'OPERA

CODICE PROGETTO				NOME FILE	REVISIONE	SCALA:
PROGETTO	LIV. PROG.	N. PROG.		LAR03-P28TM21STRCP01_A.dwg		
LO203	E	1801	CODICE ELAB.	P28TM21STRCP01	A	1:100 / 1:50

REV.	DESCRIZIONE	DATA	REDATTO	VERIFICATO	APPROVATO
C					
B					
A	EMISSIONE	SETTEMBRE 2018	ING. GIUSEPPE CRISÀ	ING. GAETANO RANIERI	ING. VALERIO BAJETTI