


TOMBINO SCATOLARE
TM27 - 1,00X1,00m

GEOREFERENZIAZIONE MANUFATTO TM27		
VERTICE	X [m]	Y [m]
1	1496065,99	5028142,42
2	1496064,28	5028150,23
3	1496058,34	5028148,93
4	1496060,05	5028141,11

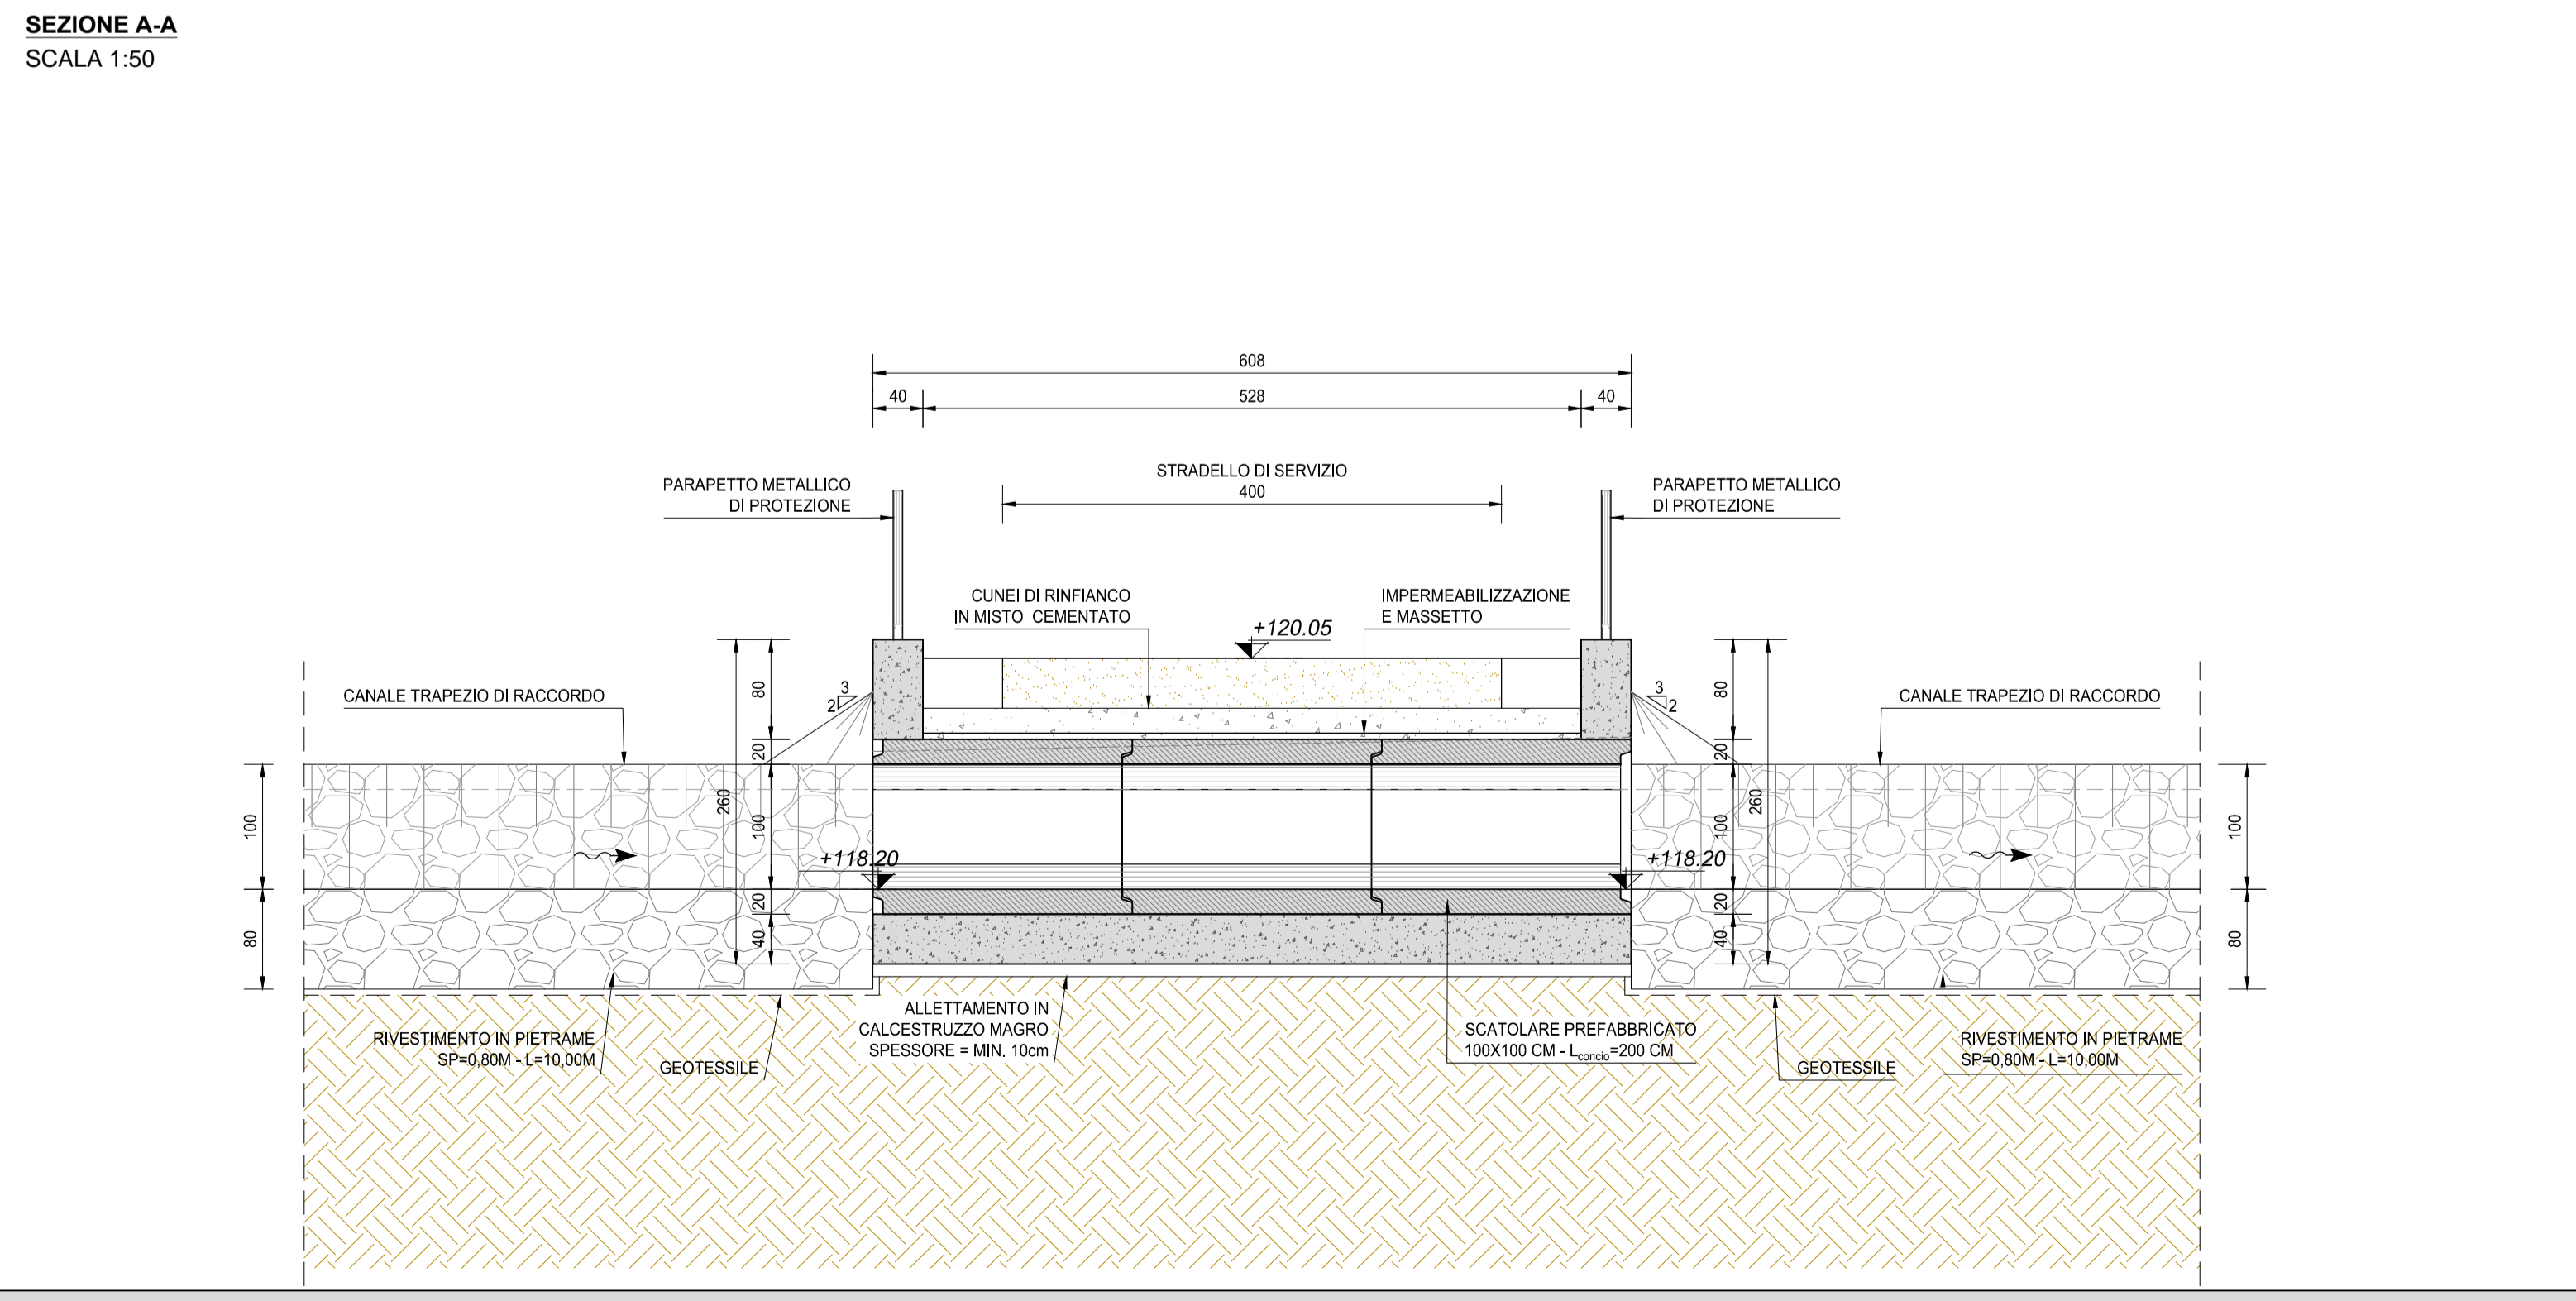

RICHIAMI AD ALTRI ELABORATI	
PER LA DEFINIZIONE DELLE CARATTERISTICHE DEI MATERIALI	T00TM00STRSC01
PER IL DISEGNO TIPOLOGICO DEL MANUFATTO	T00TM00STRDI04
PER I PARTICOLARI COSTRUTTIVI DEI PARAPETTI	T00TM00STRAR06
PER L'ARMATURA DEL MANUFATTO	T00TM00STRAR07

SCAVO - TM027		
A _B [m ²]	63,72	AREA BASE
A _S [m ²]	119,03	AREA SUPERIORE
H ₀ [m]	1,50	ALTEZZA MEDIA
V _S [m ³]	134,92	VOLUME

RINTERRO - TM27		
A _B [m ²]	63,72	AREA BASE
A _S [m ²]	119,03	AREA SUPERIORE
H ₀ [m]	1,50	ALTEZZA RINTERRO
V [m ³]	134,92	VOLUME
V _{MAGRO} [m ³]	-4,86	VOLUME CLS MAGRO
V _{FONDI} [m ³]	-19,46	VOLUME FONDAZIONE
V _{MURI} [m ³]	-6,40	VOLUME MURI D'ALA
V _{TOMB+RINF.} [m ³]	-24,82	VOLUME TOMBINO + RINFIANCO
V _R [m ³]	79,38	VOLUME RINTERRO

NOTE

TUTTE LE MISURE, SALVO CONTRARIA INDICAZIONE, SONO ESPRESSE IN CM

LO SPESSORE DEL RICOPRIMENTO E' MISURATO A PARTIRE DAL PIANO ASFALTO SINO ALL'ESTRADOSSO DELLA STRUTTURA PREFABBRICATA NEL PUNTO PIU' SFAVOREVOLE

LA PENDENZA DELLE SCARPATE DI SCAVO È STATA STIMATA PARI A 1/1

ANAS S.p.A.
Direzione Progettazione e Realizzazione Lavori

LAVORI DI COLLEGAMENTO TRA LA S.S.11 A MAGENTA E LA TANGENZIALE OVEST DI MILANO

VARIANTE DI ABBATEGRASSO E ADEGUAMENTO IN SEDE DEL TRATTO ABBATEGRASSO-VIGEVANO FINO AL PONTE SUL FIUME TICINO

1° STRALCIO DA MAGENTA A VIGEVANO - TRATTA C

PROGETTO ESECUTIVO

STUDIO CORONA Ing. Renato Vaira Piazzale Magenta 10 20138 Milano	ING. RENATO DEL PRETE Ing. Renato Del Prete Viale Magenta 10 20138 Milano	ECOPLAN Arch. Nicoletta Frattini Viale Magenta 10 20138 Milano	EG EGG Engineering & Consulting S.r.l. Viale Magenta 10 20138 Milano
UNING Ing. Valerio Bajetti Viale Magenta 10 20138 Milano	SETAC Prof. Ing. Luigi Montersì Viale Magenta 10 20138 Milano	ARKE' INGEGNERIA S.r.l. Viale Magenta 10 20138 Milano	DOTT. GEOL. DANILO GALLO Dott. Geol. Danilo Gallo Viale Magenta 10 20138 Milano

VISTO: IL RESPONSABILE DEL PROCEDIMENTO Dott. Ing. Giuseppe Danilo Malgeri	INTEGRATORE DELLE PRESTAZIONI SPECIALISTICHE Ing. Valerio Bajetti	GEOLOGO Prof. Ing. Geol. Luigi Montersì	IL COORDINATORE DELLA SICUREZZA IN FASE DI PROGETTAZIONE Dott. Geol. Danilo Gallo
--	---	---	---

LBA01

L - PROGETTO STRUTTURALE TOMBINATURE IDRUALITALE
LBA - TM27 - TOMBINO SCATOLARE 100x100
PLANIMETRIA E PIANTE SCAVI

CODICE PROGETTO	LIV. PROG.	N. PROG.	NOME FILE	REVISIONE	SCALA:
LO203	E	1801	LBA01-T00TM27STRDI01_B.dwg	B	VARIE

C	EMISSIONE A SEGUITO DI RAPPORTO INTERMEDIO DI VERIFICA	FEBBRAIO 2019	ING. GIUSEPPE RANIERI	ING. GAETANO BAJETTI	ING. VALERIO BAJETTI
B	EMISSIONE	SETTEMBRE 2018	ING. GIUSEPPE CRISA'	ING. GAETANO RANIERI	ING. VALERIO BAJETTI
A	EMISSIONE				
REV.	DESCRIZIONE	DATA	REDATTO	VERIFICATO	APPROVATO