VISTA DALL'ALTO
SCALA 1:100

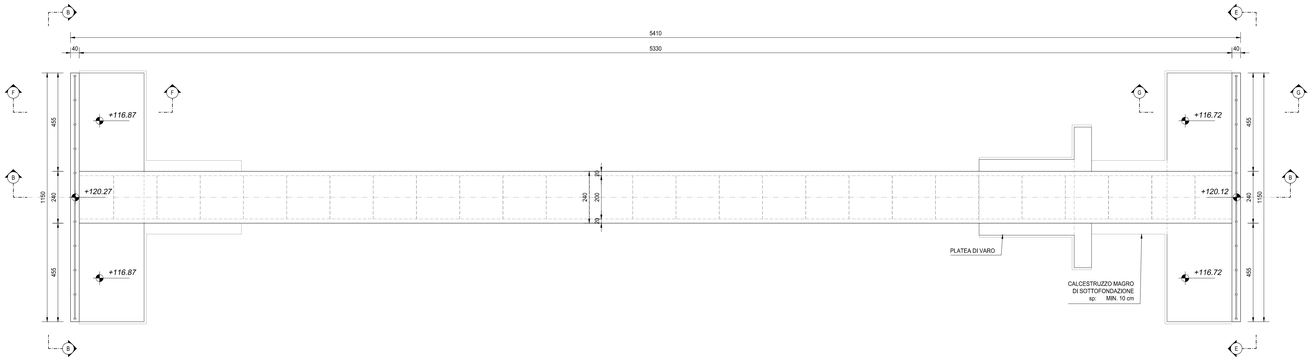

SEZIONE C-C
SCALA 1:50

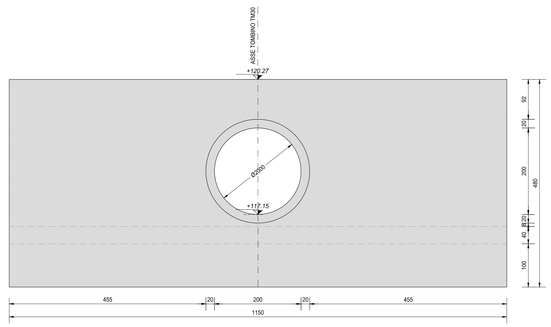

RICHIAMI AD ALTRI ELABORATI	
PER LA DEFINIZIONE DELLE CARATTERISTICHE DEI MATERIALI	**T00TM00STRSC01**
PER I DISEGNI TIPOLOGICI DEI TOMBINI CIRCOLARI CON PRESENZA DI MURI LINEARI ALL'IMBOCCO E ALLO SBOCCO	**T00TM00STRDI05**
PER I DISEGNI TIPOLOGICI DEI TOMBINI CIRCOLARI CON PRESENZA STRADA STERRATA	**T00TM00STRDI06**
PER I DISEGNI TIPOLOGICI DEI TOMBINI CIRCOLARI PRESENZA DI MANUFATTO DI PARTIZIONE	**T00TM00STRDI07**
PER L'ARMATURA DEI TOMBINI CIRCOLARI E DEL RELATIVO BAULETTO	**T00TM00STRAR08**
PER L'ARMATURA MURO LINEARE ALL'IMBOCCO E/O ALLO SBOCCO	**T00TM00STRAR09**
PER L'ARMATURA MURO SCATOLATO ALL'IMBOCCO E/O ALLO SBOCCO	**NON DI RIFERIMENTO PER QUEST'OPERA**

NOTE
TUTTE LE MISURE, SALVO CONTRARIA INDICAZIONE, SONO ESPRESSE IN CM
LO SPESSORE DEL RICOPRIMENTO E' MISURATO A PARTIRE DAL PIANO ASFALTO SINO ALL'ESTRADOSSO DELLA STRUTTURA PREFABBRICATA NEL PUNTO PIU' SFAVOREVOLE

SEZIONE A-A
SCALA 1:100

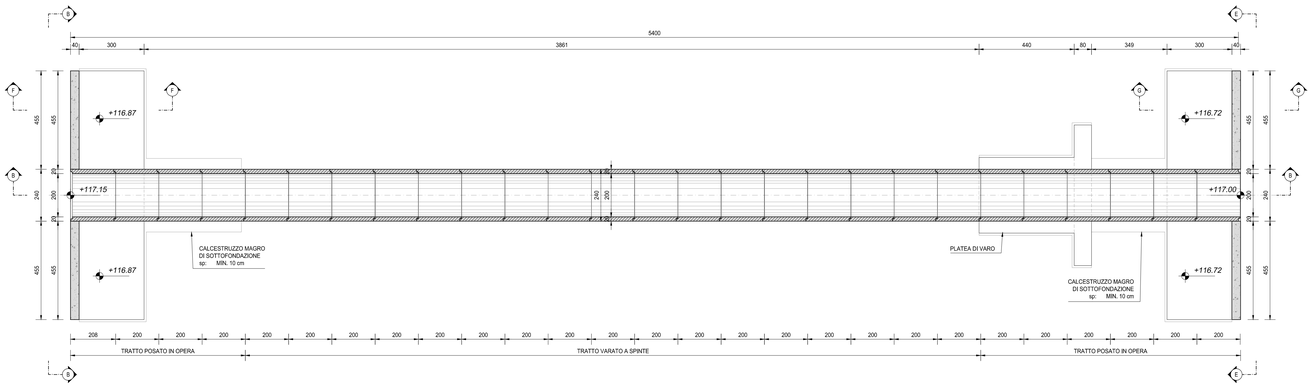

SEZIONE E-E
SCALA 1:50

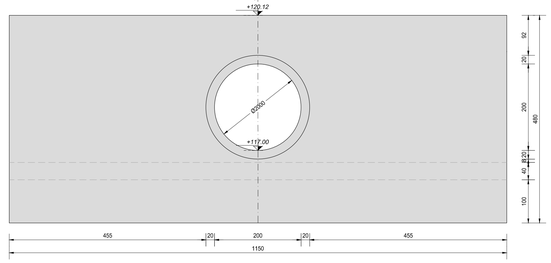

SEZIONE B-B
SCALA 1:100

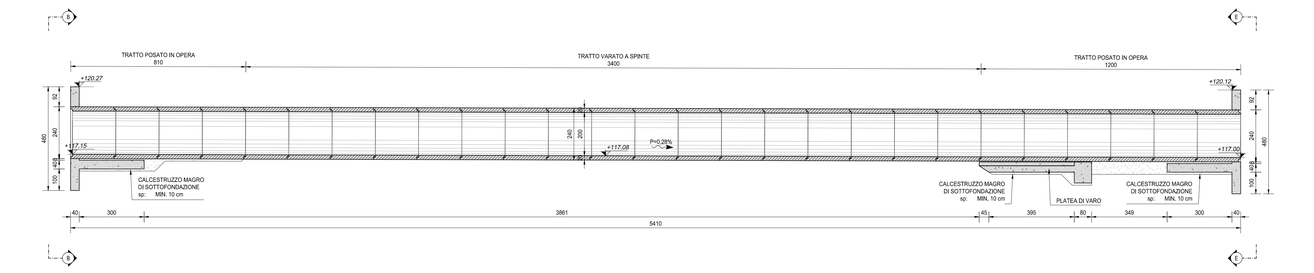

SEZIONE F-F
SCALA 1:50

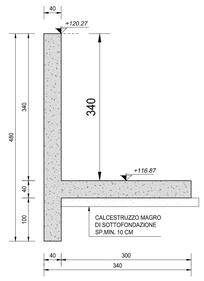

SEZIONE G-G
SCALA 1:50

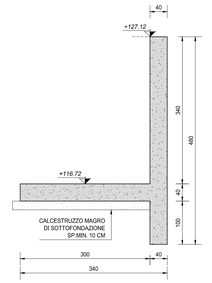

ANAS S.p.A.
Direzione Progettazione e Realizzazione Lavori

LAVORI DI COLLEGAMENTO TRA LA S.S.11 A MAGENTA E LA TANGENZIALE OVEST DI MILANO

VARIANTE DI ABBIATEGRASSO E ADEGUAMENTO IN SEDE DEL TRATTO ABBIATEGRASSO-VIGEVANO FINO AL PONTE SUL FIUME TICINO

1° STRALCIO DA MAGENTA A VIGEVANO - TRATTA C

PROGETTO ESECUTIVO

STUDIO CORONA — Ing. Renato Vaira, Ordine degli Ing. di Milano n° 4662 sez. A

Ing. Valerio Bajetti, Ordine degli Ing. di Roma n° 21.997 sez. A

ING. RENATO DEL PRETE — Ing. Renato Del Prete, Ordine degli Ing. di Roma n° 4972

ECOPLAN — Arch. Nicoletta Frattini, Ordine degli Arch. di Varese n° 428(B)

EEG Engineering & Graphics S.r.l. — Ing. Gabriele Innocchi, Ordine degli Ing. di Roma n° 21.532

COMPAGNIA UNING — Soluzioni Integrate GA&M — Prof. Ing. Matteo Romeri, Ordine degli Ing. di Bari e provincia n° 7237

SETAC srl — Service & Engineering Trasporti Ambiente Costruzioni — Prof. Ing. Luigi Montanaro, Ordine degli Ing. di Bari e provincia n° 4975

ARKE' INGEGNERIA s.r.l. — Ing. Graziachiara Angarano, Ordine degli Ing. di Bari e provincia n° 8(B)

DOTT. GEOL. DANILO GALLO — Dott. Geol. Danilo Gallo, Ordine del Geologi della Regione Puglia n° 1184

VISTO, IL RESPONSABILE DEL PROCEDIMENTO
Dott. Ing. Giuseppe Danilo MALGERI

INTEGRATORE DELLE PRESTAZIONI SPECIALISTICHE
Ing. Valerio BAJETTI

GEOLOGO
Prof. Ing. Luigi Carlo MONTERISI

IL COORDINATORE DELLA SICUREZZA IN FASE DI PROGETTAZIONE
Ing. Gianluca CICIRELLO

LBD03

L - PROGETTO STRUTTURALE - TOMBINATURE IDRAULICHE
LBD - TM30 - TOMBINO CIRCOLARE Ø2000
CARPENTERIA DELL'OPERA

CODICE PROGETTO				NOME FILE	REVISIONE	SCALA:
PROGETTO	LIV. PROG.	N. PROG.		LBD03-P00TM30STRCP01_A.dwg		
LO203	E	1801	CODICE ELAB.	P00TM30STRCP01	A	1:100 / 1:50

REV.	DESCRIZIONE	DATA	REDATTO	VERIFICATO	APPROVATO
C					
B					
A	EMISSIONE	SETTEMBRE 2018	BEATRICE VOLPETTI	ING. GAETANO RANIERI	ING. VALERIO BAJETTI