




VISTA DALL'ALTO
SCALA 1:50

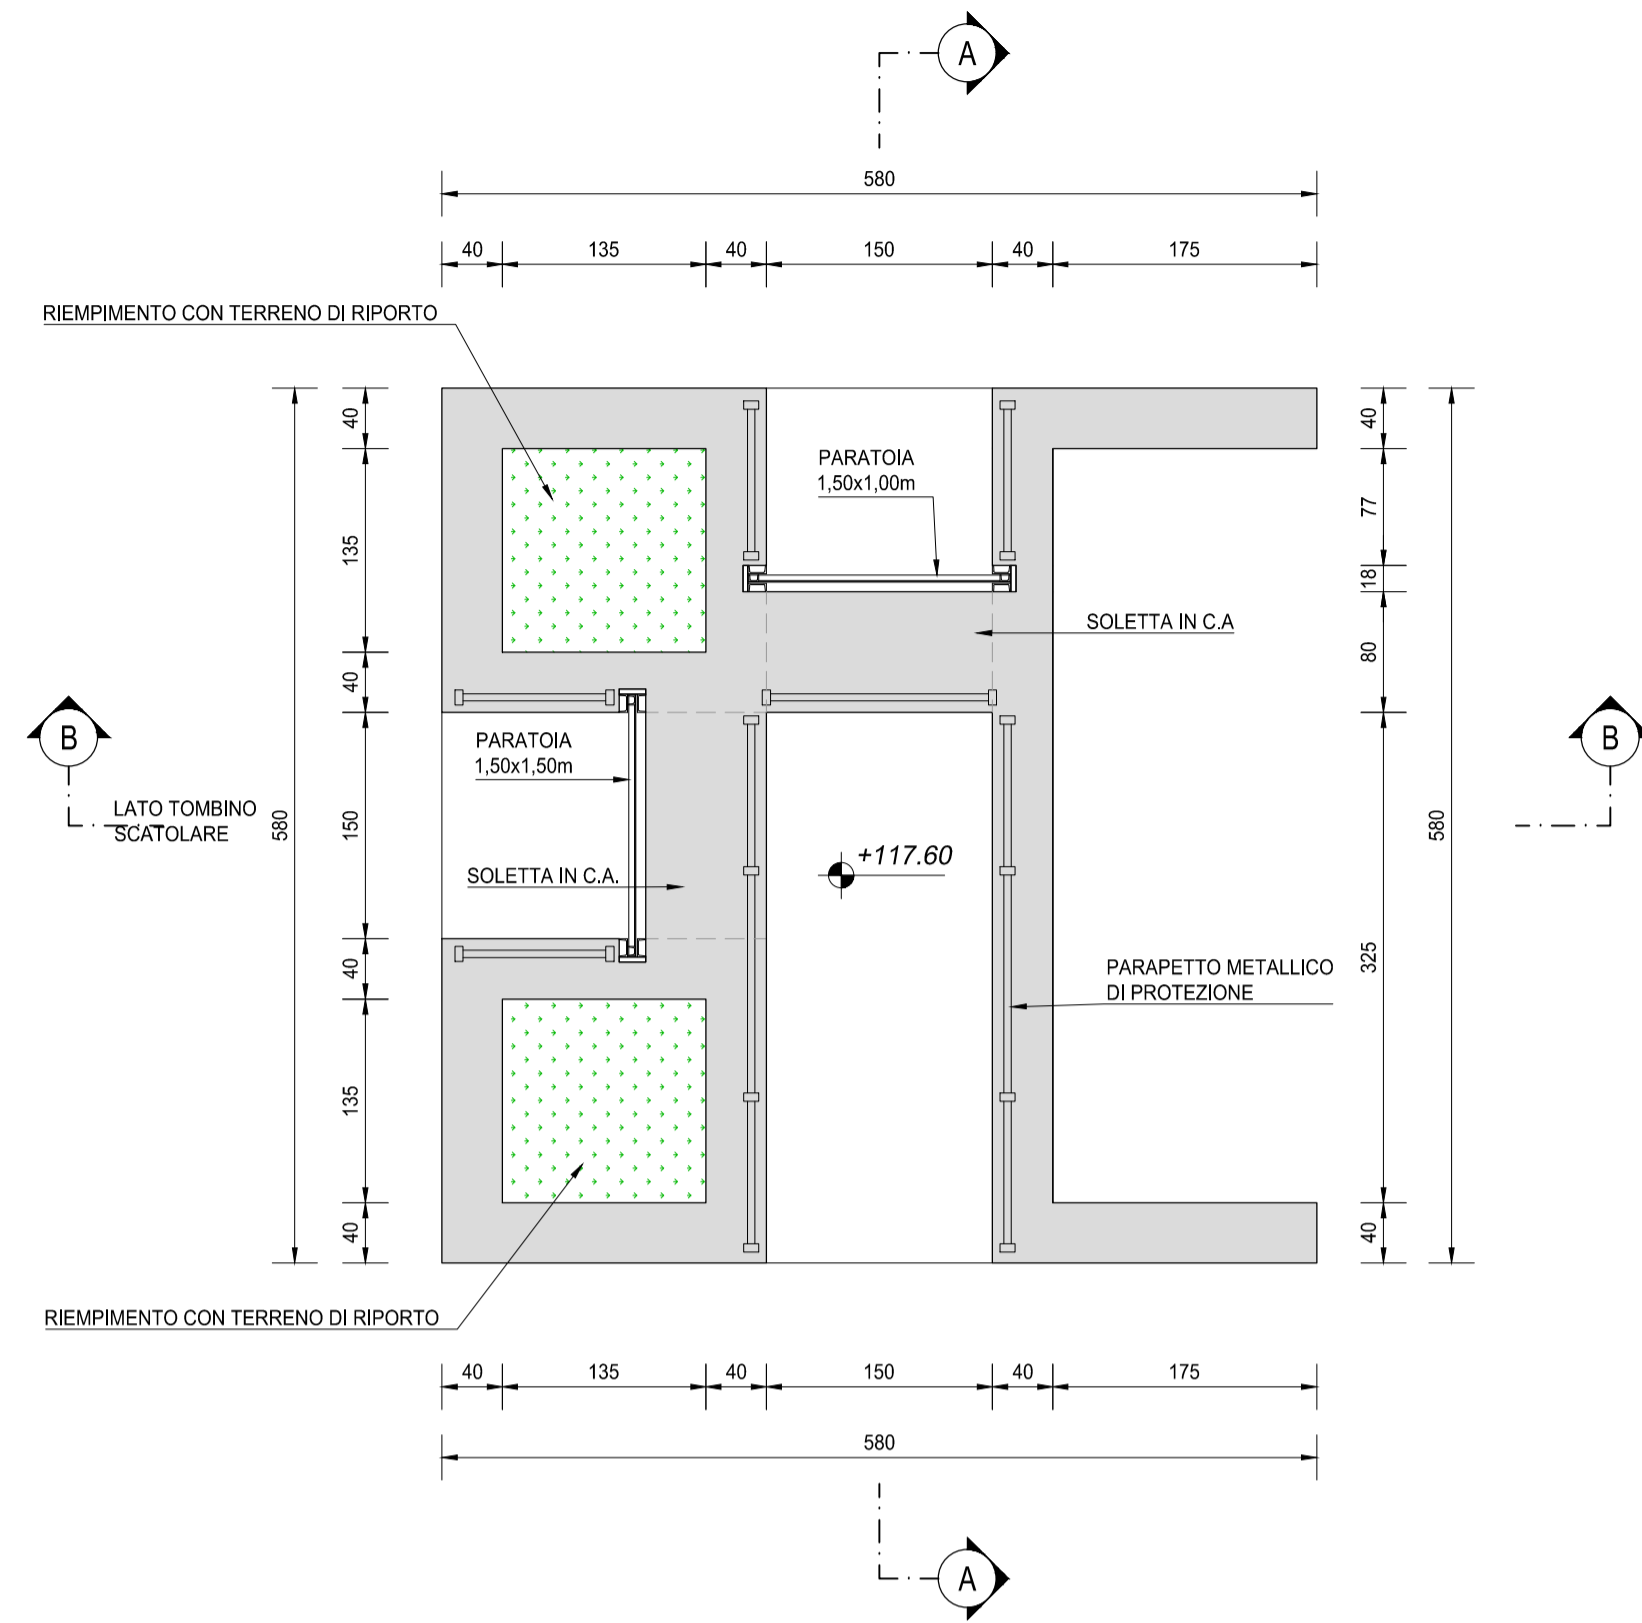


SEZIONE C-C
SCALA 1:50

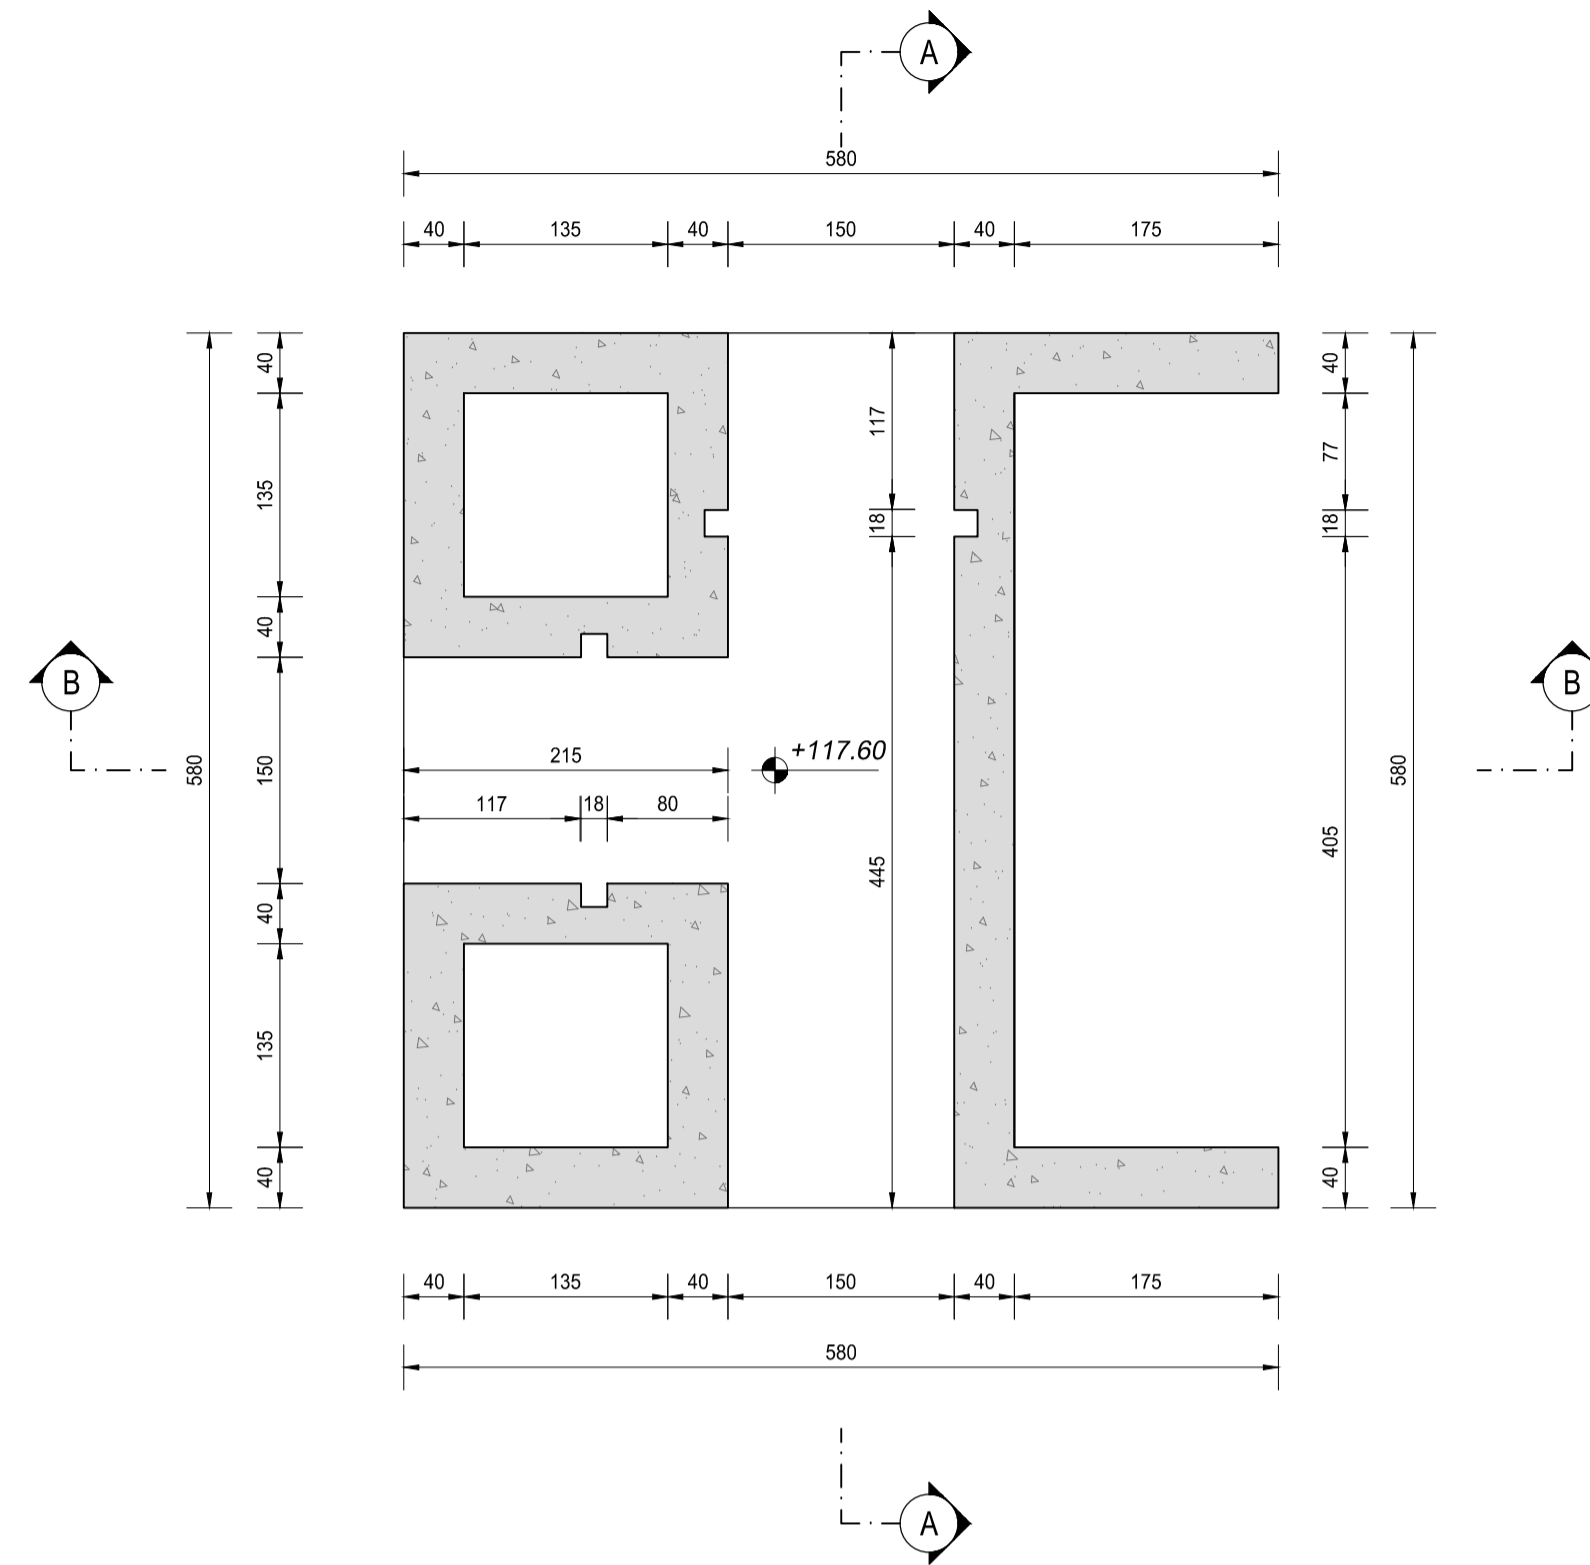

SEZIONE A-A
SCALA 1:50

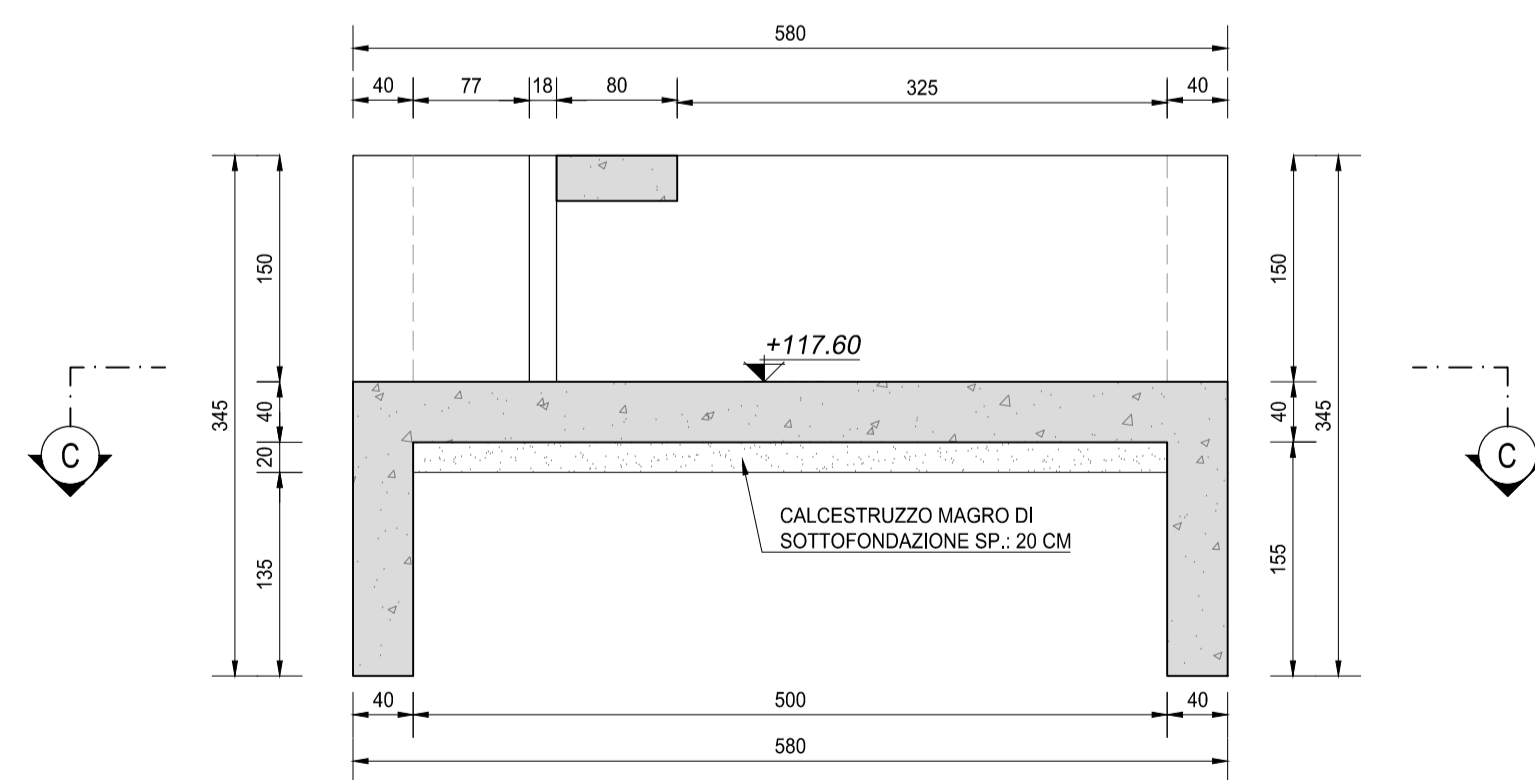

SEZIONE B-B
SCALA 1:50

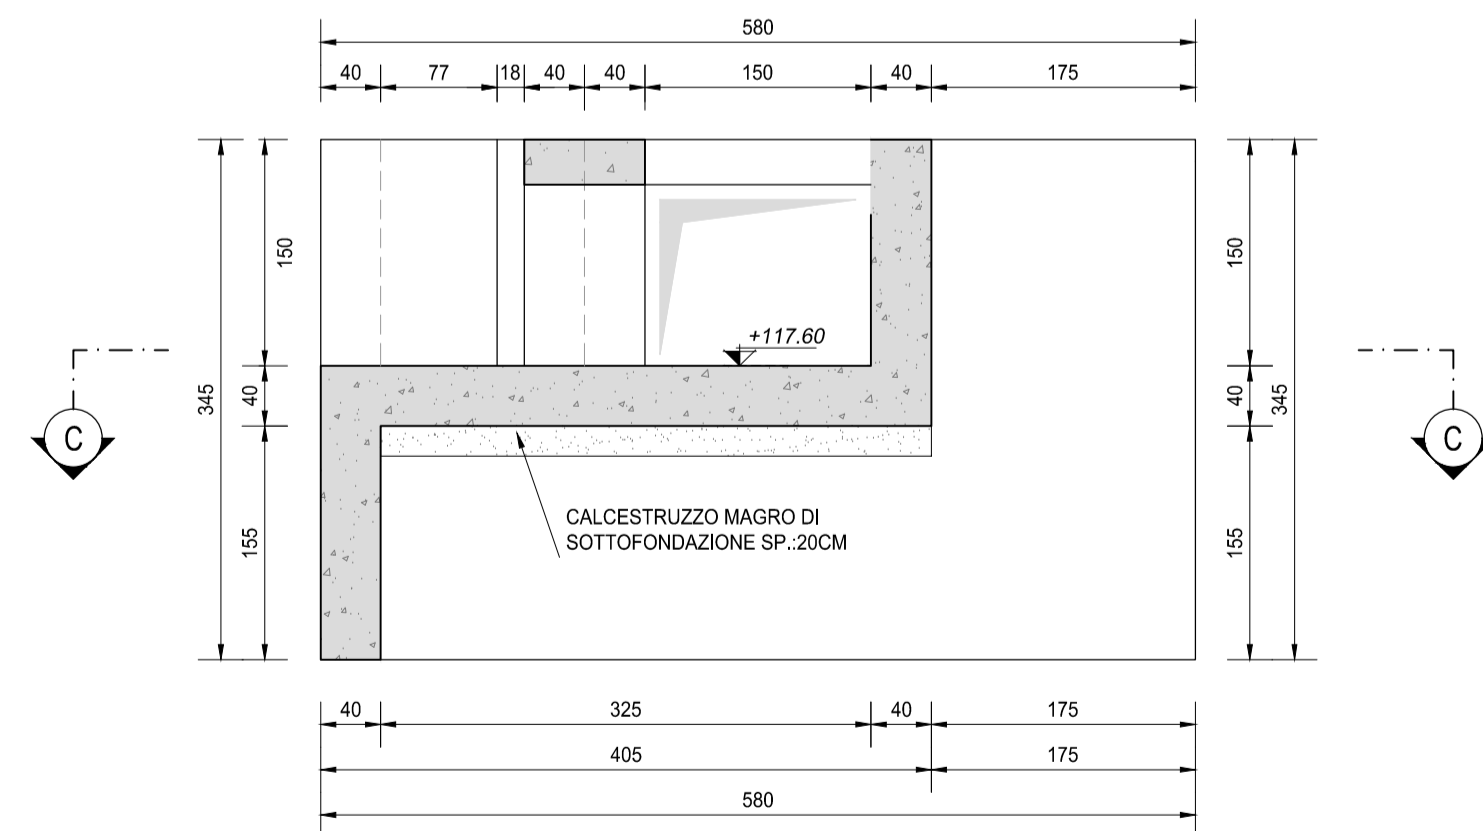

RICHIAMI AD ALTRI ELABORATI

PER LA DEFINIZIONE DELLE CARATTERISTICHE DEI MATERIALI

T00TM00STRSC01

NOTE

TUTTE LE MISURE, SALVO CONTRARIA INDICAZIONE, SONO ESPRESSE IN CM

anas ANAS S.p.A.
Direzione Progettazione e Realizzazione Lavori

LAVORI DI COLLEGAMENTO TRA LA S.S.11 A MAGENTA E LA TANGENZIALE OVEST DI MILANO
VARIANTE DI ABBATEGRASSO E ADEGUAMENTO IN SEDE DEL TRATTO ABBATEGRASSO-VIGEVANO FINO AL PONTE SUL FIUME TICINO
1° STRALCIO DA MAGENTA A VIGEVANO - TRATTA C

PROGETTO ESECUTIVO

STUDIO CORONA Ing. Renato Vaira Piazzale S. Francesco, 4 10121 TORINO	ING. RENATO DEL PRETE Ing. Renato Del Prete Ordine degli Ingeg. di Bari al numero 17/00211	ECOPLAN Arch. Nicoletta Fratini Ordine degli Archit. di Torino al numero 17/00033	EG EGG Engineering & Consulting S.r.l. Ing. Gabriele Inocenti Ordine degli Ingeg. di Roma al numero 17/00102
UNING Società specializzata GA&M Prof. Ing. Matteo Ranieri Ordine degli Ingeg. di Bari al numero 17/1127	SETAC Settac & Engineering Trasporti Ambiente Costruzioni Prof. Ing. Luigi Montersisi Ordine degli Ingeg. di Bari al numero 17/1127	ARKE' INGENIERIA Ing. Gioacchino Angarano Ordine degli Ingeg. di Bari al numero 17/0001	DOTT. GEOL. DANLO GALLO Dott. Geol. Danilo Gallo Ordine dei Geologi di Roma al numero 17/0001
VISTO: IL RESPONSABILE DEL PROCEDIMENTO <i>Giuseppe Malgeri</i> Dott. Ing. Giuseppe Danilo MALGERI	INTEGRATORE DELLE PRESTAZIONI SPECIALISTICHE <i>Valerio Bajetti</i> Ing. Valerio BAJETTI	GEOLOGO <i>Luigi Montersisi</i> Prof. Ing. Geol. Luigi MONTERSISI	IL COORDINATORE DELLA SICUREZZA IN FASE DI PROGETTAZIONE <i>Gianni Cichirello</i> Ing. Gianluca CICHIRELLO

LBE04

L - PROGETTO STRUTTURALE - TOMBINATURE IDRAULICHE
LBE - TM31 - TOMBINO SCATOLARE 250x150 ALLA PROGR. KM 0+020 RAMPA EF SV10
CARPENTERIA MANUFATTO DI PARTIZIONE

CODICE PROGETTO		NOME FILE		REVISIONE	SCALA:
LBE04-S10TM31STRCP02_A.dwg		LBE04-S10TM31STRCP02_A.dwg		A	1:50
PROGETTO	ELAB.	ELAB.	ELAB.	ELAB.	ELAB.
LO203	E	1801	S10TM31STRCP02	A	1:50
C					
B					
A	EMISSIONE	SETTEMBRE 2018	ING. GIUSEPPE CRISA	ING. GAETANO RANIERI	ING. VALERIO BAJETTI
REV.	DESCRIZIONE	DATA	REDATTO	VERIFICATO	APPROVATO