




SEZIONE LONGITUDINALE
SCALA 1:50

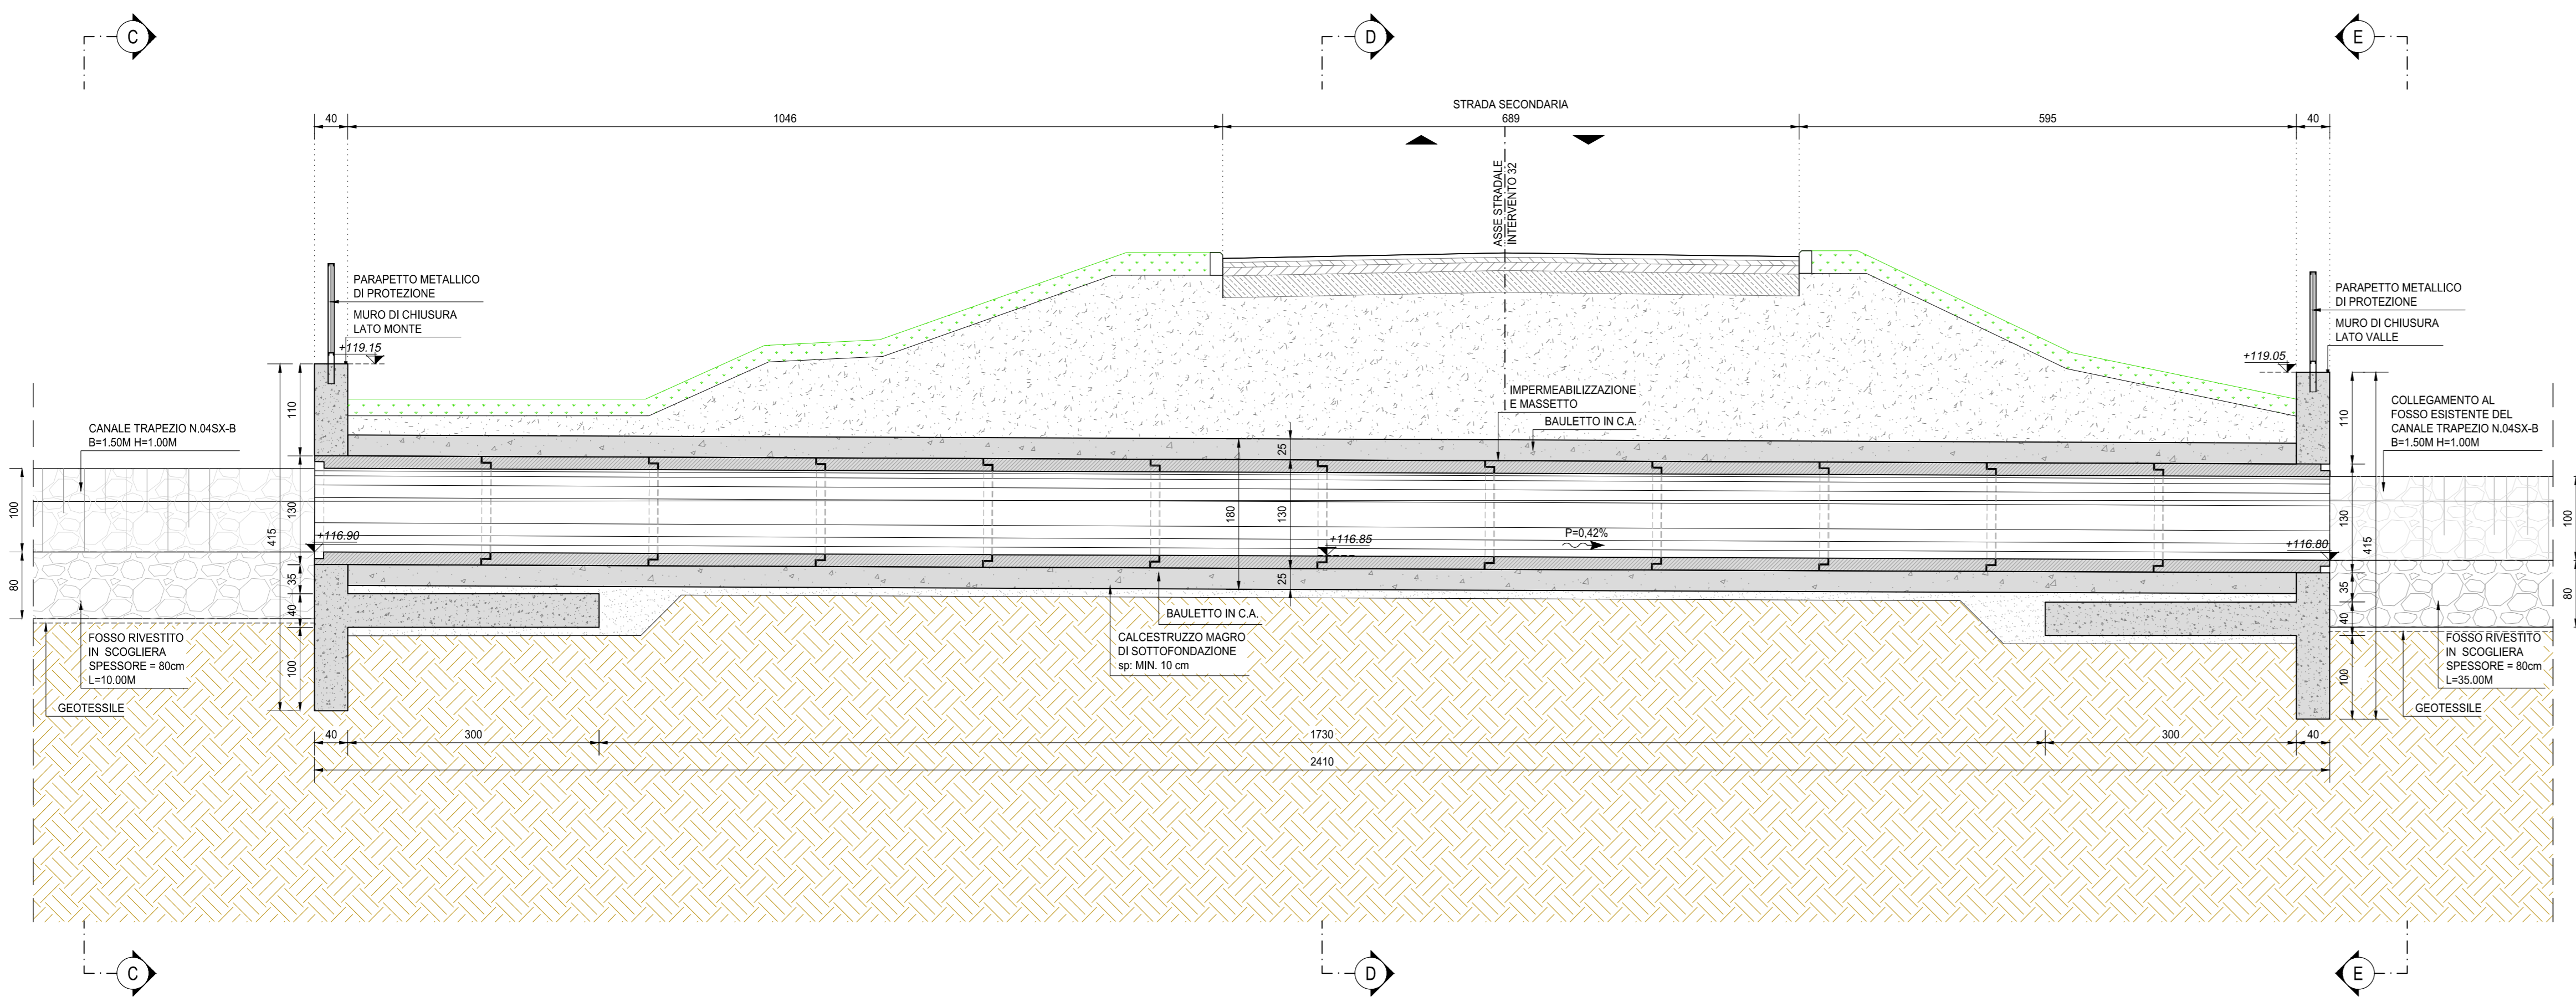


VISTA PROSPETTICA MURO DI SBOCO (SEZIONE C-C)
SCALA 1:50

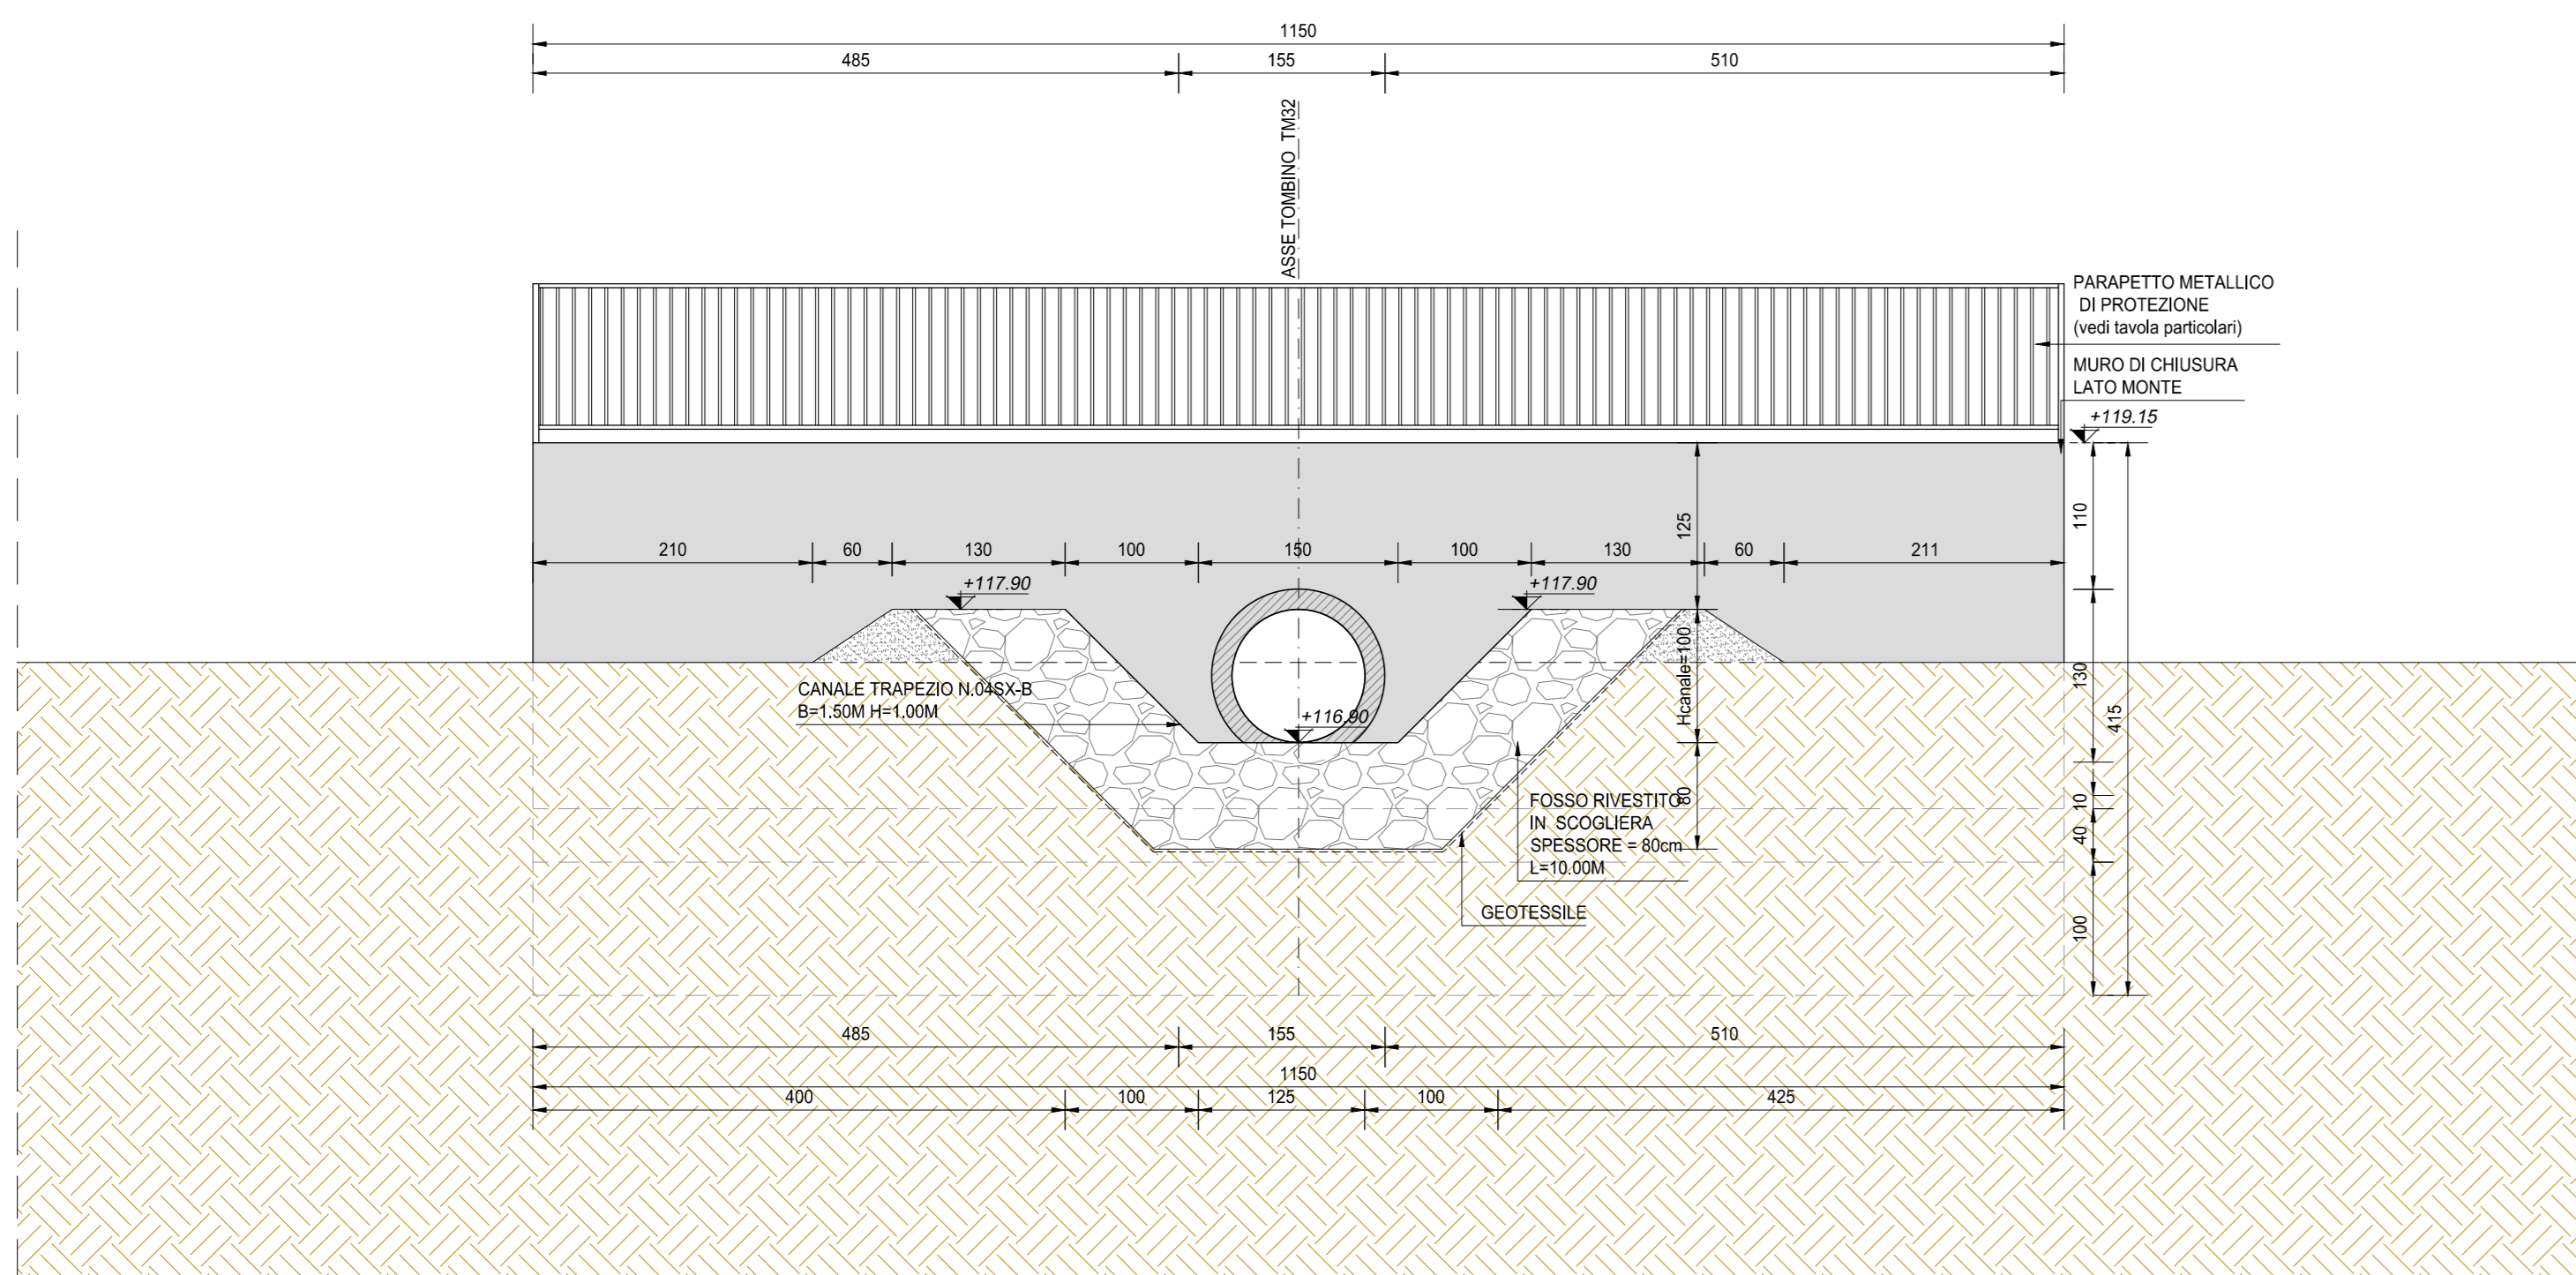

VISTA PROSPETTICA MURO DI SBOCO (SEZIONE E-E)
SCALA 1:50

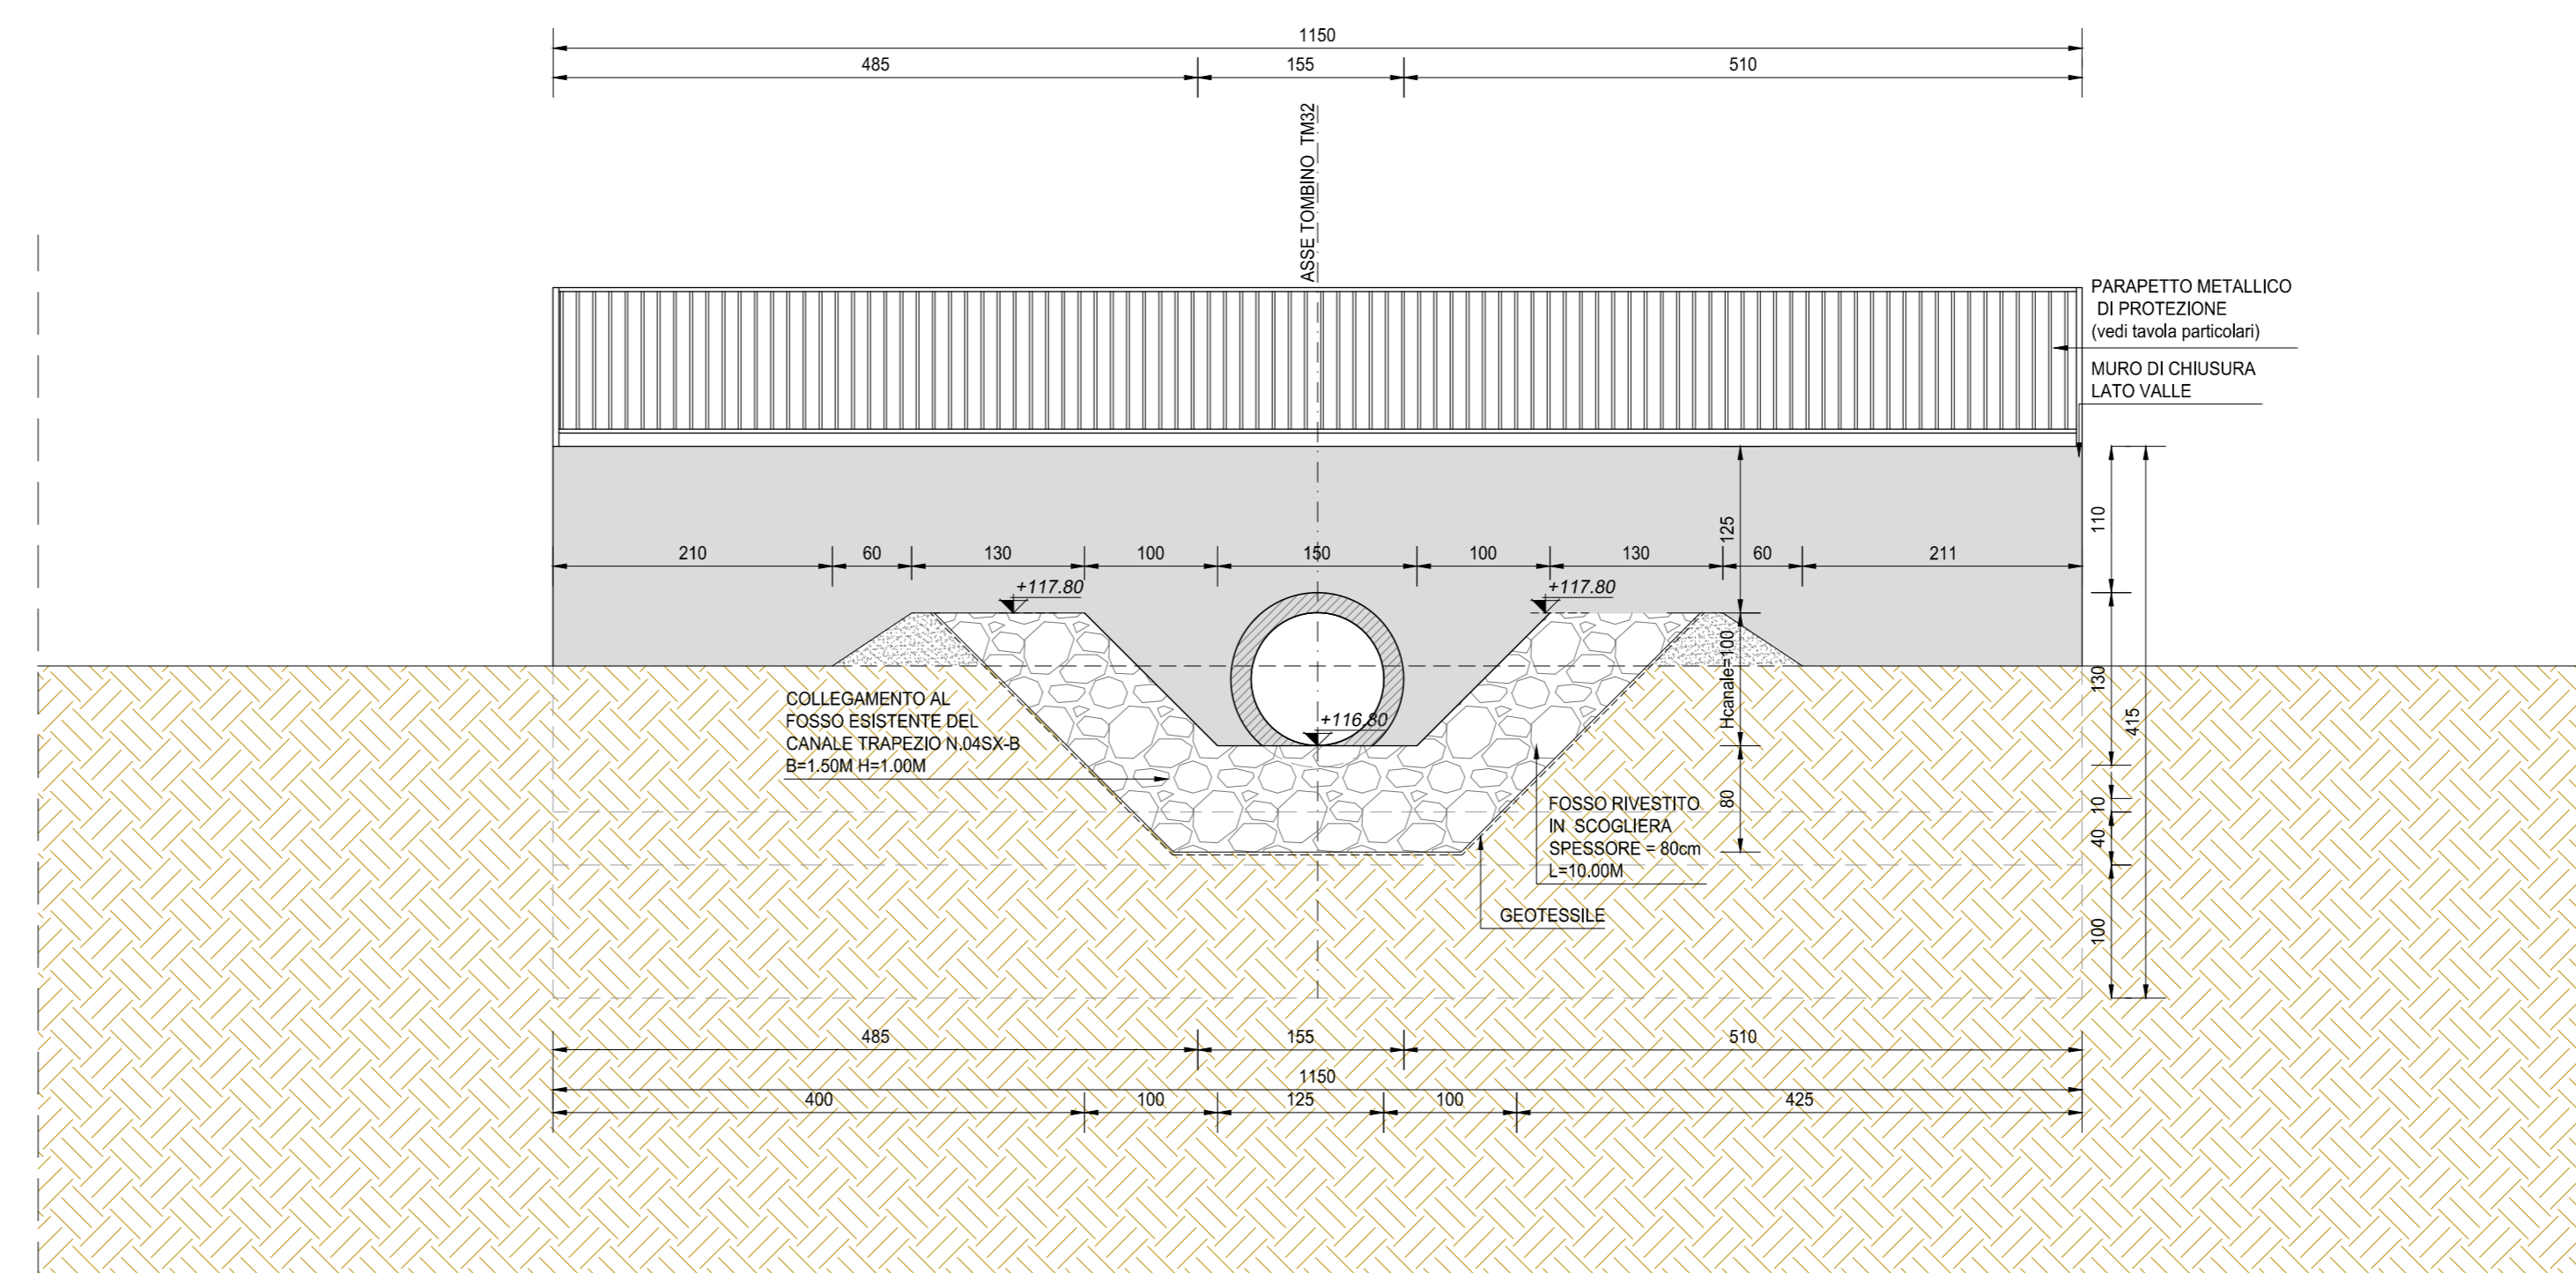

SEZIONE TRASVERSALE IN ASSE STRADA (SEZIONE D-D)
SCALA 1:25

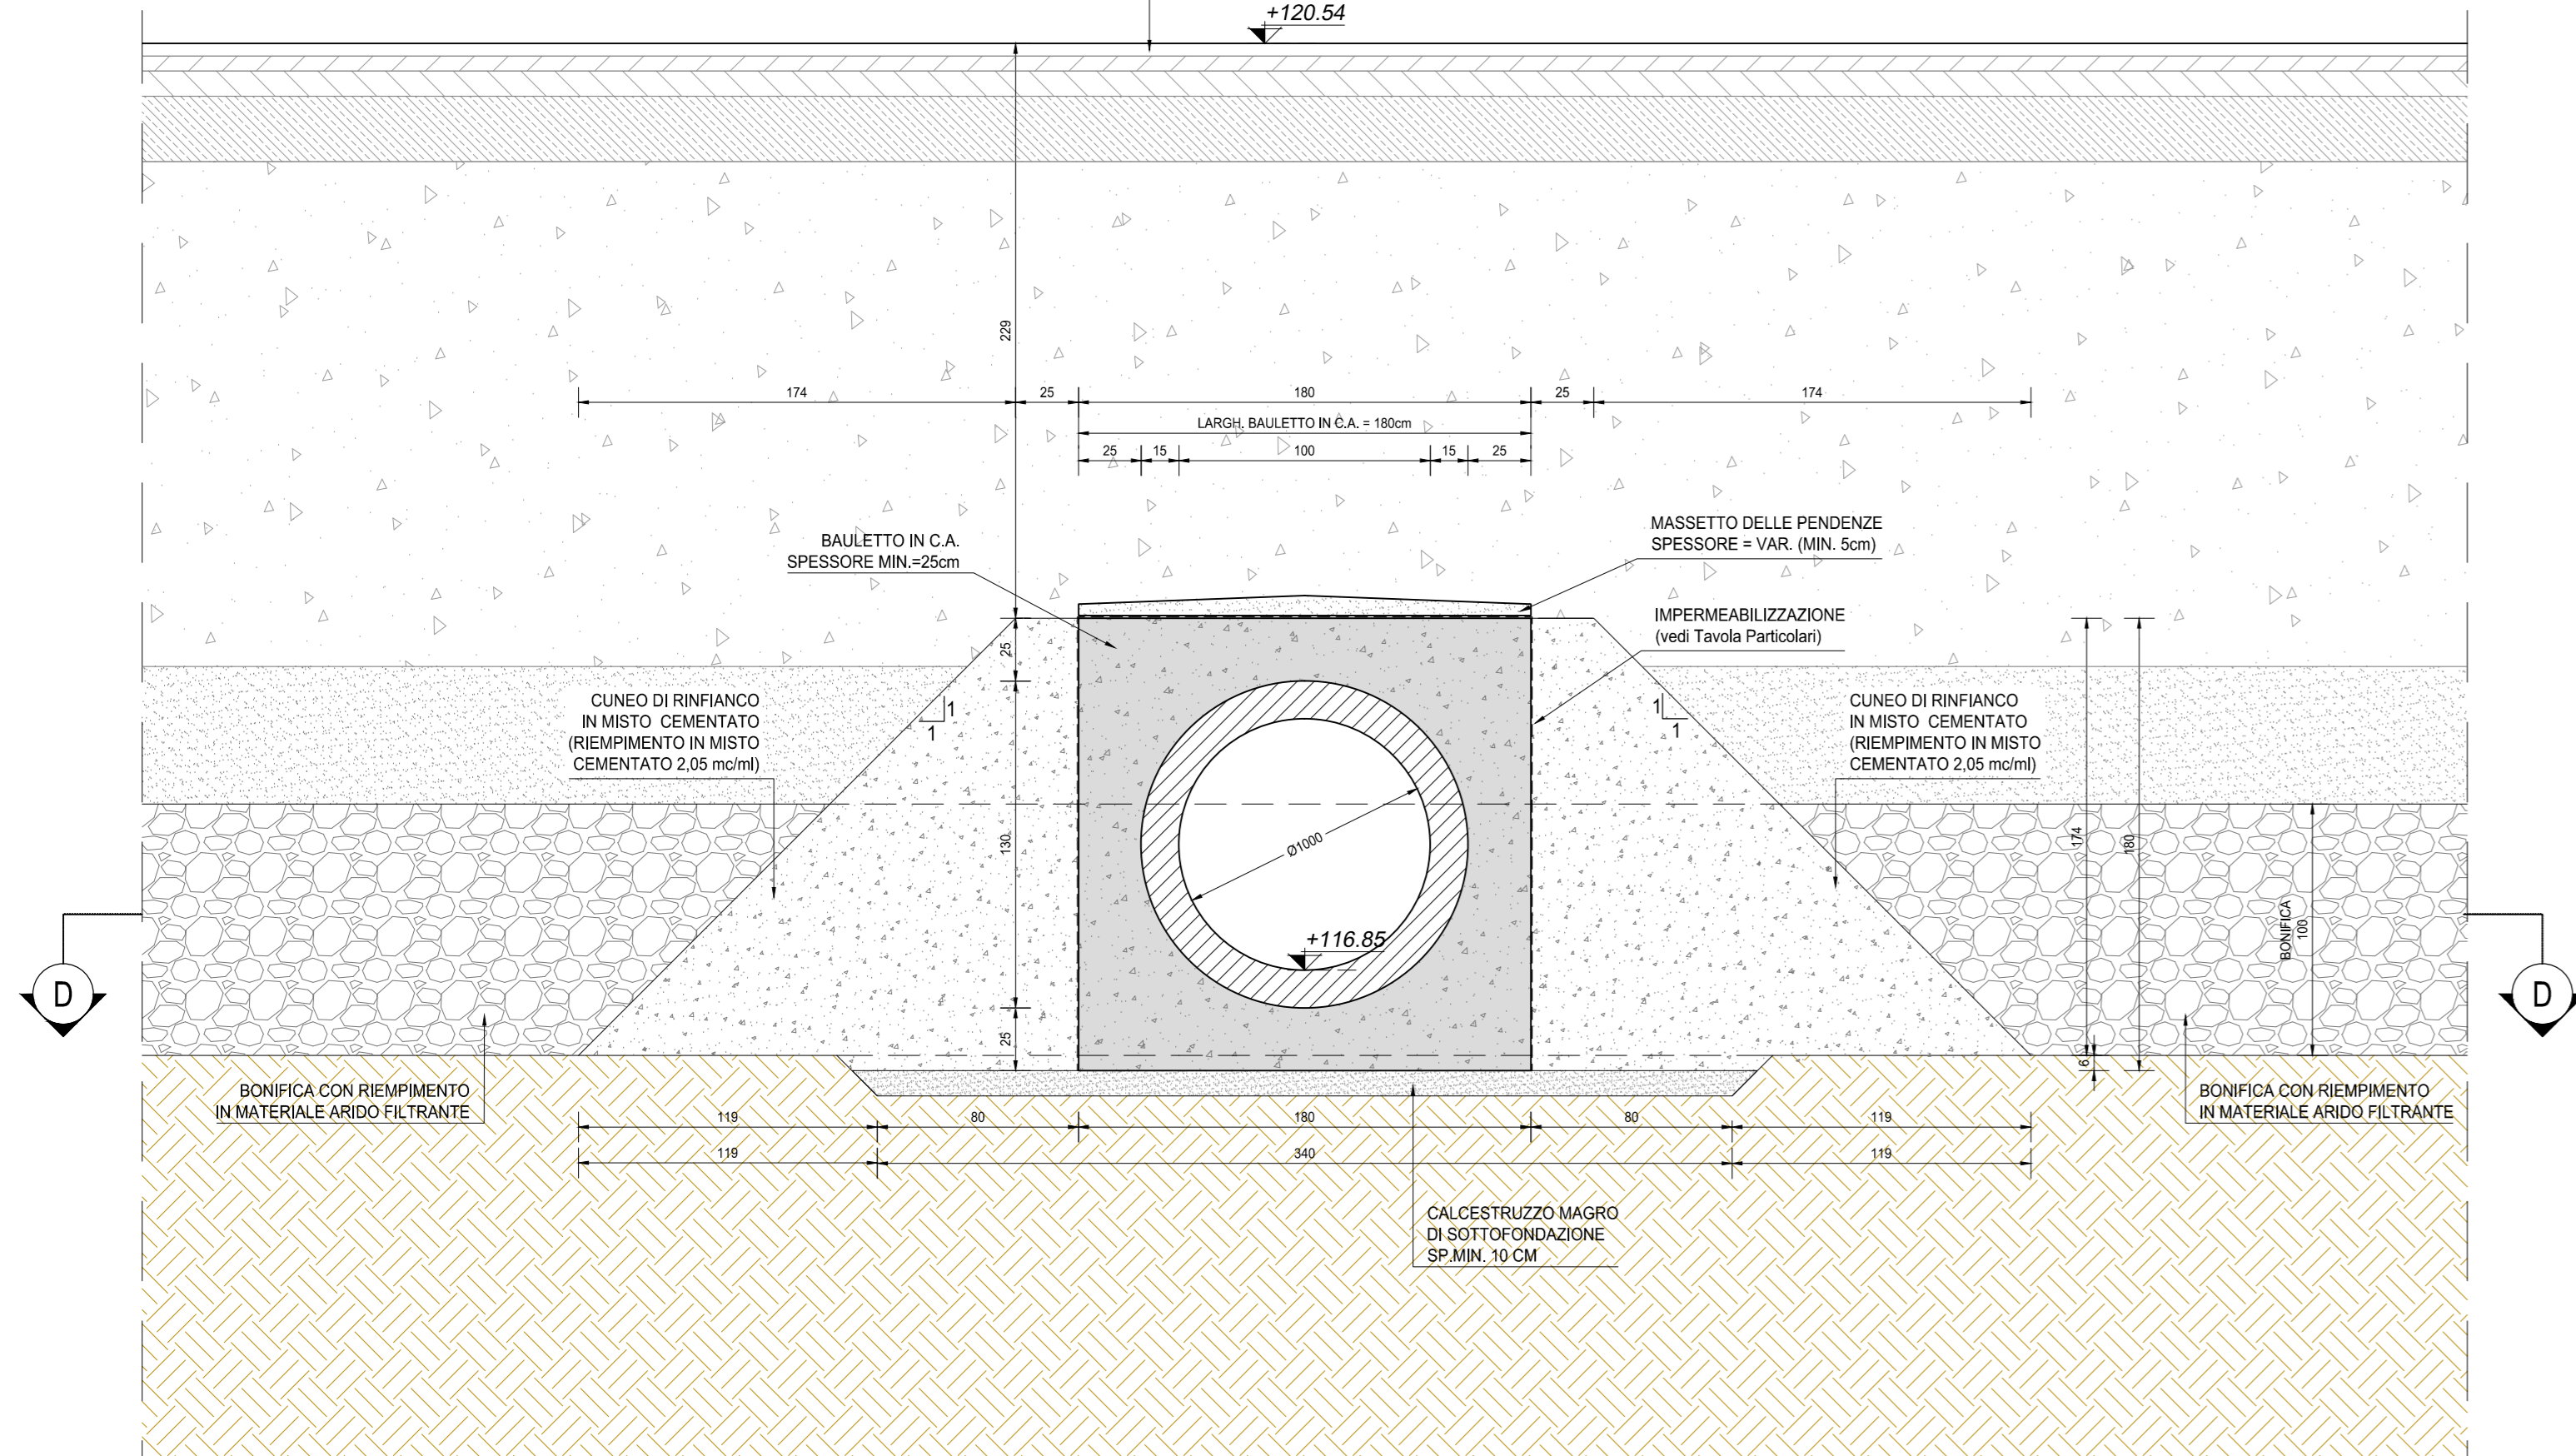


RICHIAMI AD ALTRI ELABORATI

PER LA DEFINIZIONE DELLE CARATTERISTICHE DEI MATERIALI	T00TM00STRSC01
PER I DISEGNI TIPOLOGICI DEI TOMBINI CIRCOLARI CON PRESENZA DI MURI LINEARI ALL'IMBOCCO E ALLO SBOCO	T00TM00STRDI05
PER I DISEGNI TIPOLOGICI DEI TOMBINI CIRCOLARI CON PRESENZA STRADA STERRATA	T00TM00STRDI06
PER I DISEGNI TIPOLOGICI DEI TOMBINI CIRCOLARI PRESENZA DI MANUFATTO DI PARTIZIONE	T00TM00STRDI07
PER L'ARMATURA DEI TOMBINI CIRCOLARI E DEL RELATIVO BAULETTO	T00TM00STRAR08
PER L'ARMATURA MURO LINEARE ALL'IMBOCCO E/O ALLO SBOCO	T00TM00STRAR09
PER L'ARMATURA MURO SCATOLATO ALL'IMBOCCO E/O ALLO SBOCO	NON DI RIFERIMENTO PER QUEST'OPERA

NOTE

TUTTE LE MISURE, SALVO CONTRARIA INDICAZIONE, SONO ESPRESSE IN CM
LO SPESORE DEL RICOPRIMENTO E' MISURATO A PARTIRE DAL PIANO ASFALTO SINO ALL'ESTRADOSSO DELLA STRUTTURA PREFABBRICATA NEL PUNTO PIU' SFAVOREVOLE

INQUADRAMENTO DELL'OPERA
SCALA 1:2.000

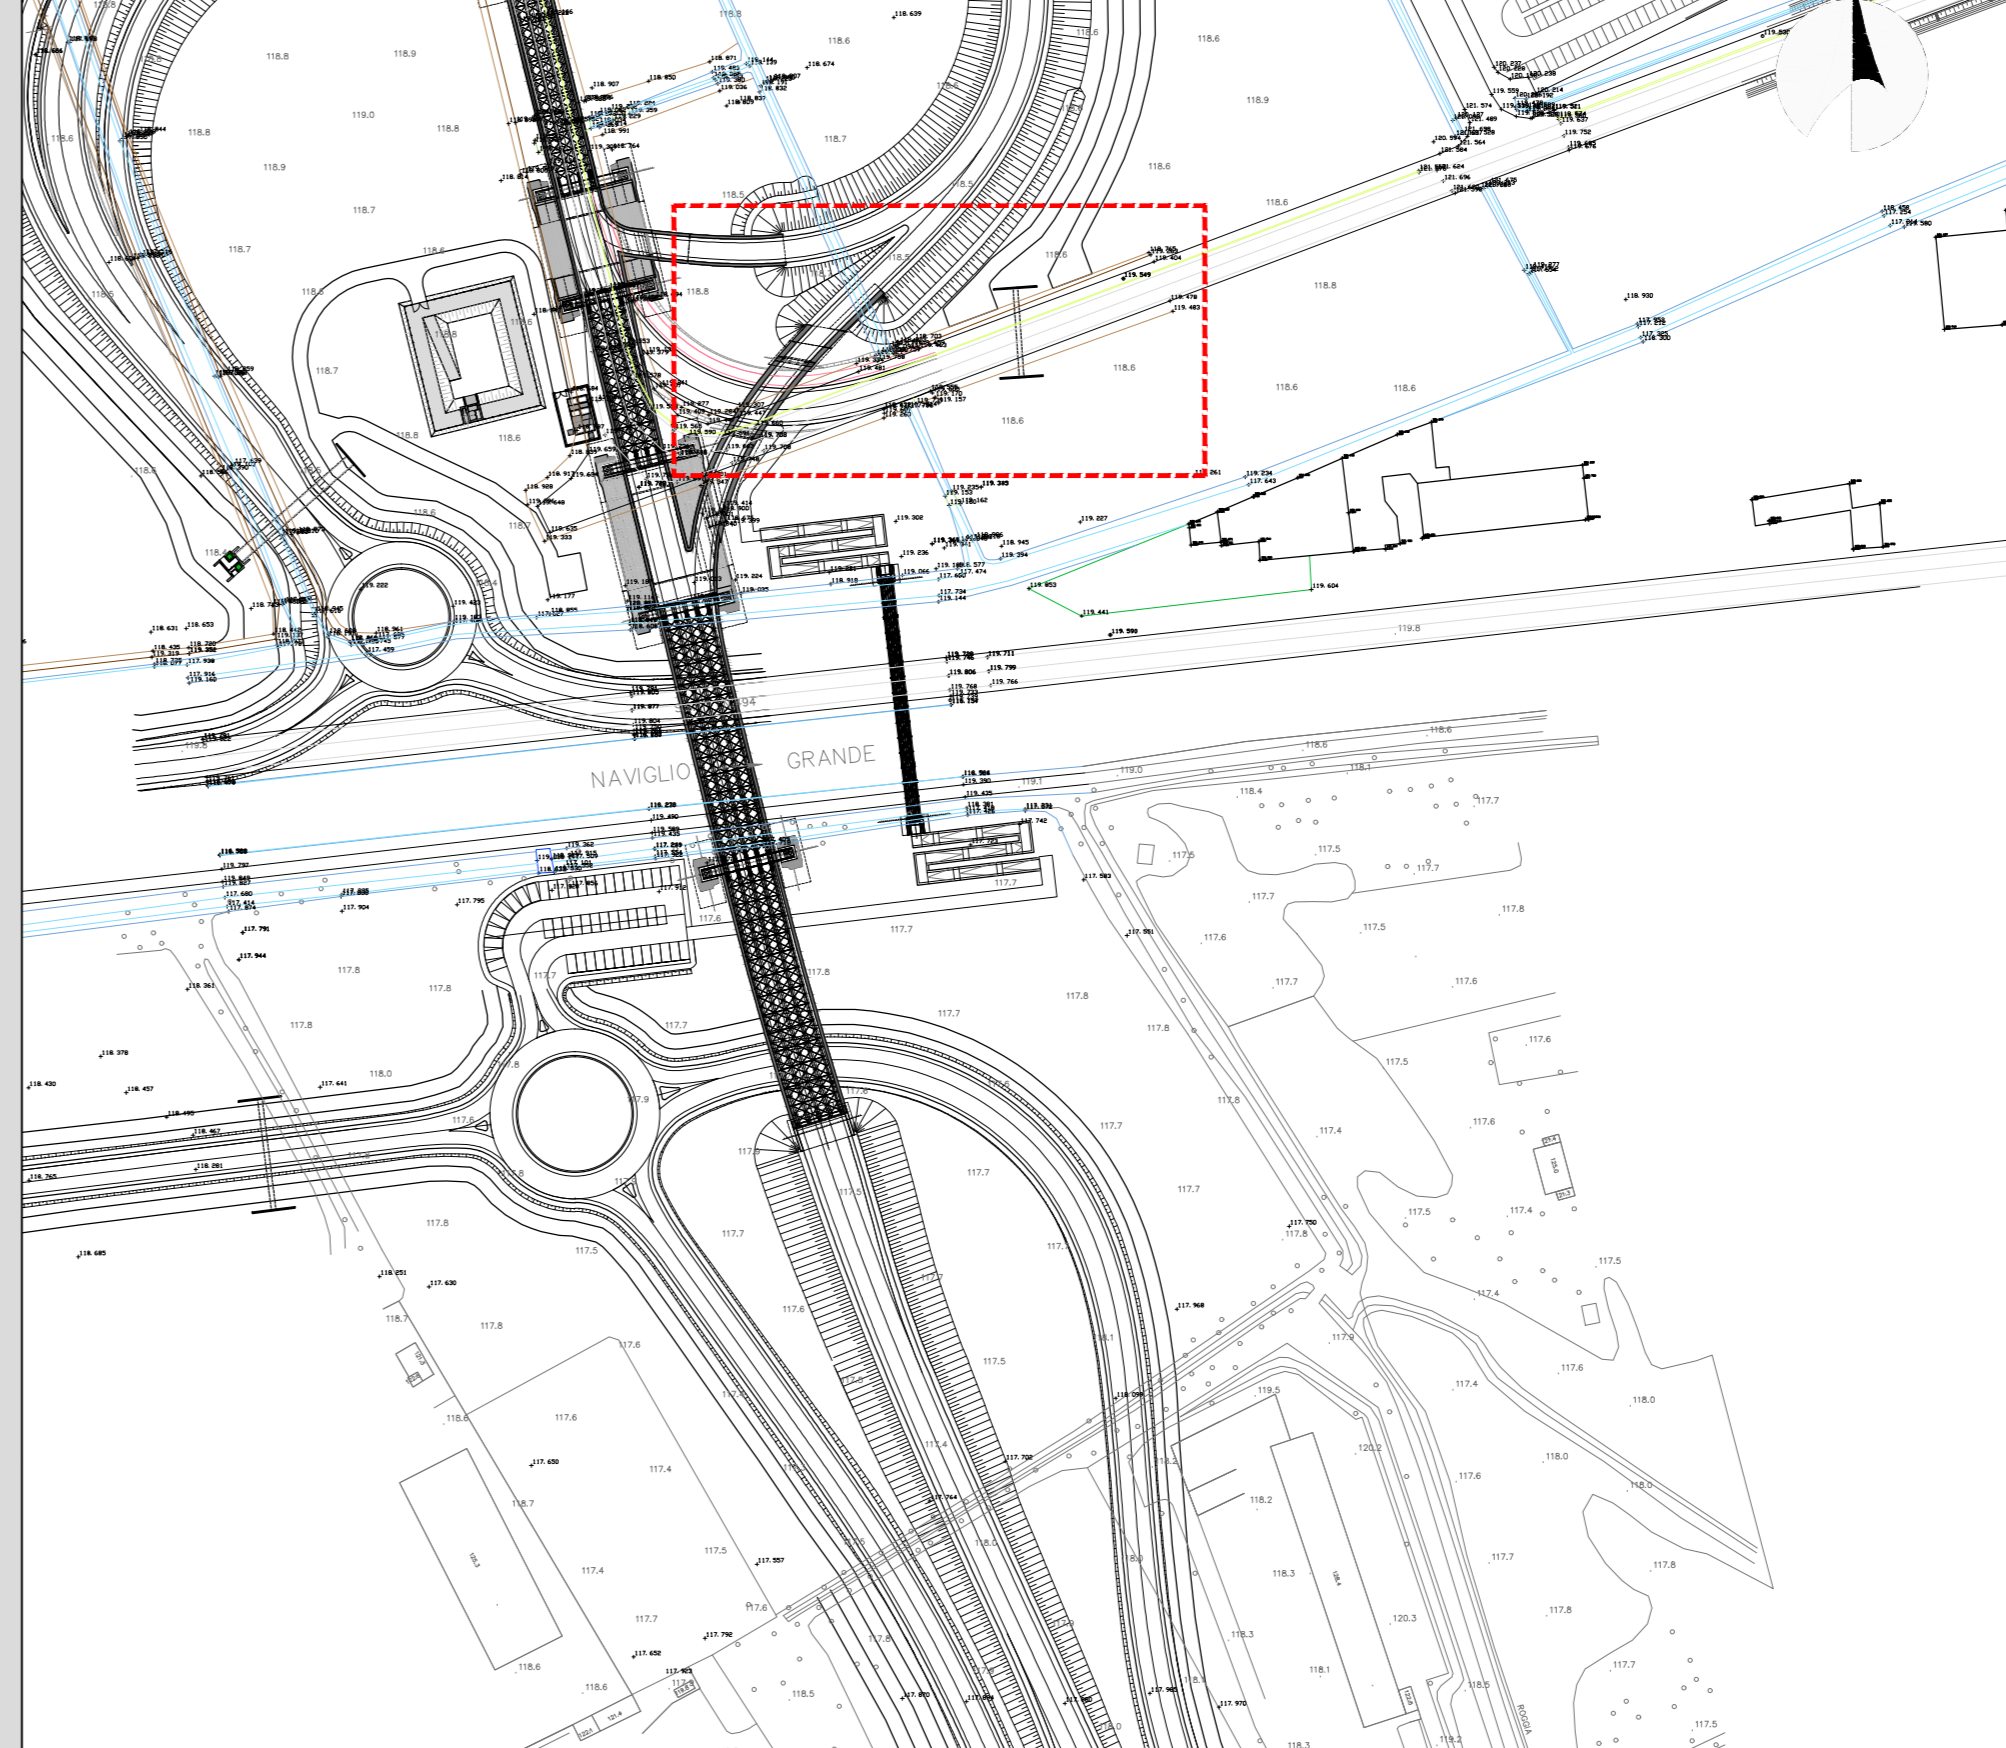

LAVORI DI COLLEGAMENTO TRA LA S.S.11 A MAGENTA E LA TANGENZIALE OVEST DI MILANO
VARIANTE DI ABBIATEGRASSO E ADEGUAMENTO IN SEDE DEL TRATTO ABBIATEGRASSO-VIGEVANO FINO AL PONTE SUL FIUME TICINO
1° STRALCIO DA MAGENTA A VIGEVANO - TRATTA C

PROGETTO ESECUTIVO

STUDIO CORONA	ING. RENATO DEL PRETE	ECOPLAN	GE
ING. VALENTINO BIANCHI	ING. RENATO DEL PRETE	ARCH. MICHELE FRATELLO	ING. GIUSEPPE TROVATI
ING. TIZIANO VERRI	ING. LUIGI MONTENAPOLI	ING. GIUSEPPE TROVATI	ING. GIUSEPPE TROVATI
ING. TIZIANO VERRI	ING. LUIGI MONTENAPOLI	ING. GIUSEPPE TROVATI	ING. GIUSEPPE TROVATI
ING. TIZIANO VERRI	ING. LUIGI MONTENAPOLI	ING. GIUSEPPE TROVATI	ING. GIUSEPPE TROVATI

LBF02

PROGETTO	LIV. PROG.	N. PROG.	REVISIONE	SCALA:
LO203	E	1801	A	VARIE
C				
B				
A	EMISSIONE A SEGUITO DI RAPPORTO INTERMEDIO DI VERIFICA (PFC-C/1860)-14-ATE-SA-0001	FEBBRAIO 2019	ING. LUIGI MONTENAPOLI	ING. GIUSEPPE TROVATI
REV.	DESCRIZIONE	DATA	REDATTO	VERIFICATO
			ING. VALENTINO BIANCHI	ING. GIUSEPPE TROVATI