




VISTA DALL'ALTO
SCALA 1:100

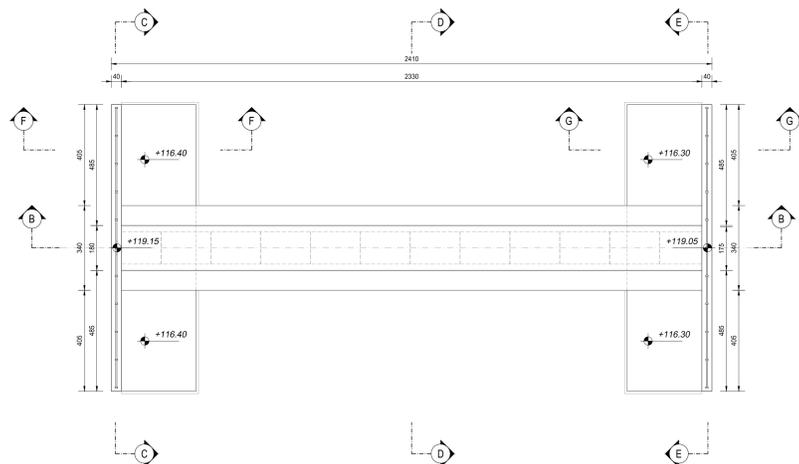


SEZIONE C-C
SCALA 1:50

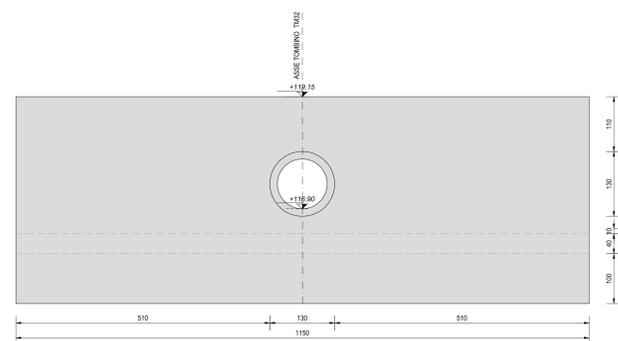


SEZIONE A-A
SCALA 1:100

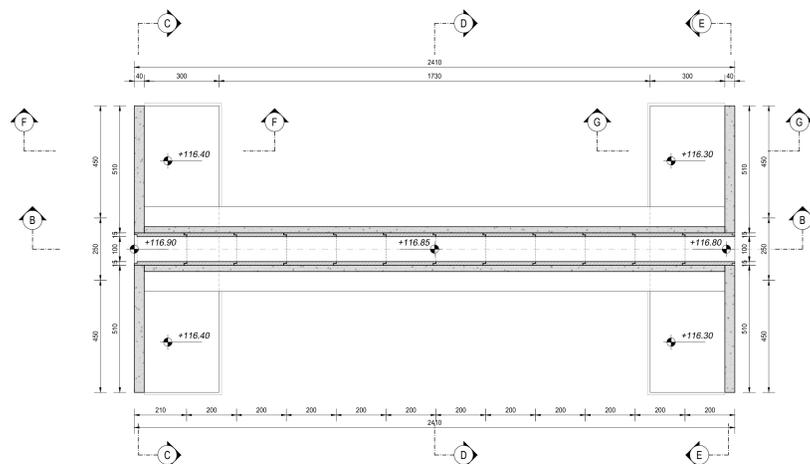


SEZIONE E-E
SCALA 1:50

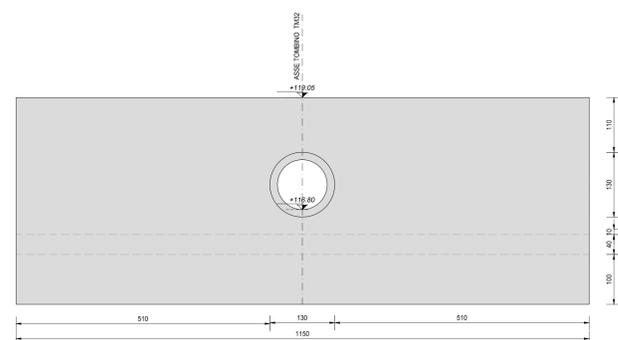


SEZIONE B-B
SCALA 1:100

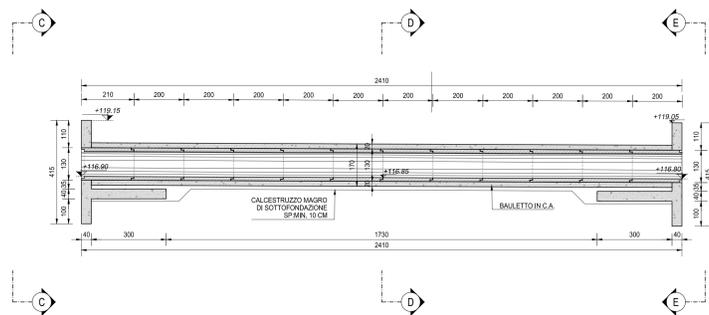


SEZIONE F-F
SCALA 1:50

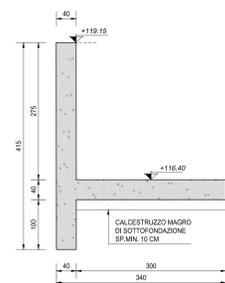

SEZIONE D-D
SCALA 1:50

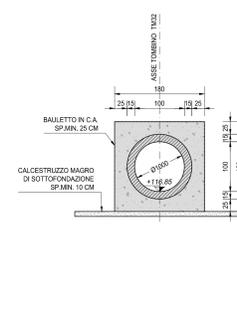

SEZIONE G-G
SCALA 1:50

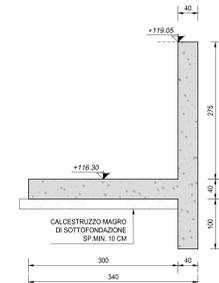

RICHIAMI AD ALTRI ELABORATI	
PER LA DEFINIZIONE DELLE CARATTERISTICHE DEI MATERIALI	T00TM00STRSC01
PER I DISEGNI TIPOLOGICI DEI TOMBINI CIRCOLARI CON PRESENZA DI MURI LINEARI ALL'IMBOCCO E ALLO SBOCO	T00TM00STRDI05
PER I DISEGNI TIPOLOGICI DEI TOMBINI CIRCOLARI CON PRESENZA STRADA STERRATA	T00TM00STRDI06
PER I DISEGNI TIPOLOGICI DEI TOMBINI CIRCOLARI PRESENZA DI MANUFATTO DI PARTIZIONE	T00TM00STRDI07
PER L'ARMATURA DEI TOMBINI CIRCOLARI E DEL RELATIVO BAULETTO	T00TM00STRAR08
PER L'ARMATURA MURO LINEARE ALL'IMBOCCO E/O ALLO SBOCO	T00TM00STRAR09
PER L'ARMATURA MURO SCATOLATO ALL'IMBOCCO E/O ALLO SBOCO	NON DI RIFERIMENTO PER QUEST'OPERA

NOTE	
TUTTE LE MISURE, SALVO CONTRARIA INDICAZIONE, SONO ESPRESSE IN CM	
LO SPESSORE DEL RICOPRIMENTO E' MISURATO A PARTIRE DAL PIANO ASFALTO SINO ALL'ESTRADOSSO DELLA STRUTTURA PREFABBRICATA NEL PUNTO PIU' SFAVOREVOLE	



LAVORI DI COLLEGAMENTO TRA LA S.S.11 A MAGENTA E LA TANGENZIALE OVEST DI MILANO
VARIANTE DI ABBIATEGRASSO E ADEGUAMENTO IN SEDE DEL TRATTO ABBIATEGRASSO-VIGEVANO FINO AL PONTE SUL FIUME TICINO
1° STRALCIO DA MAGENTA A VIGEVANO - TRATTA C

PROGETTO ESECUTIVO

STUDIO CORONA Ing. Valerio Bassi Ing. Roberto Dal Poz Ing. Roberto Vanni	ING. RENATO DEL PRATE Ing. Stefano Dal Poz Ing. Roberto Vanni	ECOPLAN Arch. Riccardo Fratini Arch. Riccardo Fratini	GC Ing. Gabriele Scavoni Ing. Gabriele Scavoni
UNING Ing. Marco Saverio Ing. Marco Saverio	SETAC Prof. Ing. Luigi Moretti Prof. Ing. Luigi Moretti	ARIKE Ing. Giancarlo Anzani Ing. Giancarlo Anzani	DOTI, GIOI, BIANCHI, GALLO Dot. Giancarlo Gallo Dot. Giancarlo Gallo
VISTO IL RESPONSABILE DEL PROCEDIMENTO Ing. Giuseppe Danilo MALGIERI	INTEGRATORE DELLE PRESTAZIONI SPECIALISTICHE Ing. Tullio BAIETTI	GEOLOGO Prof. Ing. Carlo MONTERISI	IL COORDINATORE DELLA SICUREZZA IN FASE DI PROGETTAZIONE Ing. Giancarlo CICIRELLI

LBF03
L - PROGETTO STRUTTURALE - TOMBINATURE IDRAULICHE
LBF - TM32 - TOMBINO CIRCOLARE Ø1000 SV10
CARPENTERIA DELL'OPERA

CODICE PROGETTO L0203	NUMERO FILE LBF03-S10TM32TRCP01_A.dwg	REVISIONE A	SCALA 1:100 / 1:50
--------------------------	--	----------------	-----------------------

REV.	DESCRIZIONE	DATA	REDATTO	VERIFICATO	APPROVATO
C					
B					
A	EMISSIONE	SETTEMBRE 2015	ING. GIUSEPPE CRISA	ING. GAETANO SANIERI	ING. VALERIO BAIETTI