VISTA DALL'ALTO
SCALA 1:100

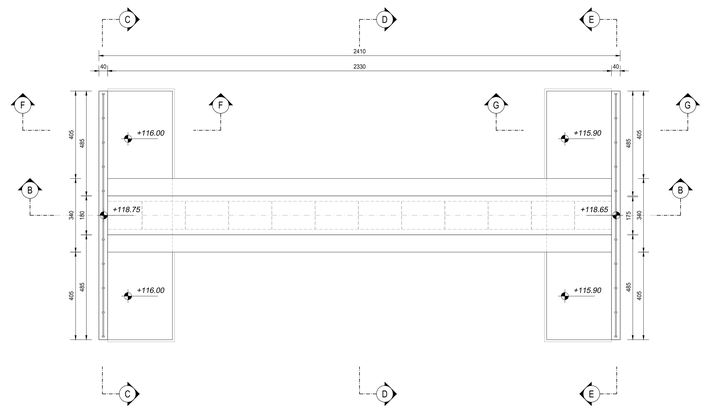

SEZIONE C-C
SCALA 1:50

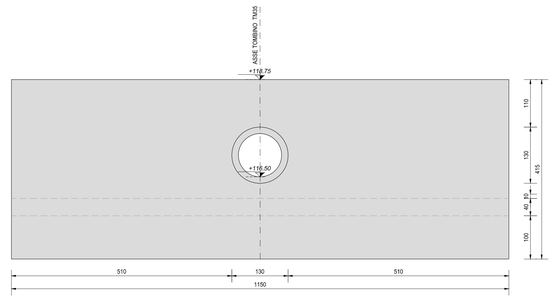

RICHIAMI AD ALTRI ELABORATI	
PER LA DEFINIZIONE DELLE CARATTERISTICHE DEI MATERIALI	**T00TM00STRSC01**
PER I DISEGNI TIPOLOGICI DEI TOMBINI CIRCOLARI CON PRESENZA DI MURI LINEARI ALL'IMBOCCO E ALLO SBOCCO	**T00TM00STRDI05**
PER I DISEGNI TIPOLOGICI DEI TOMBINI CIRCOLARI CON PRESENZA STRADA STERRATA	**T00TM00STRDI06**
PER I DISEGNI TIPOLOGICI DEI TOMBINI CIRCOLARI PRESENZA DI MANUFATTO DI PARTIZIONE	**T00TM00STRDI07**
PER L'ARMATURA DEI TOMBINI CIRCOLARI E DEL RELATIVO BAULETTO	**T00TM00STRAR08**
PER L'ARMATURA MURO LINEARE ALL'IMBOCCO E/O ALLO SBOCCO	**T00TM00STRAR09**
PER L'ARMATURA MURO SCATOLATO ALL'IMBOCCO E/O ALLO SBOCCO	**NON DI RIFERIMENTO PER QUEST'OPERA**

NOTE
TUTTE LE MISURE, SALVO CONTRARIA INDICAZIONE, SONO ESPRESSE IN CM
LO SPESSORE DEL RICOPRIMENTO E' MISURATO A PARTIRE DAL PIANO ASFALTO SINO ALL'ESTRADOSSO DELLA STRUTTURA PREFABBRICATA NEL PUNTO PIU' SFAVOREVOLE

SEZIONE A-A
SCALA 1:100

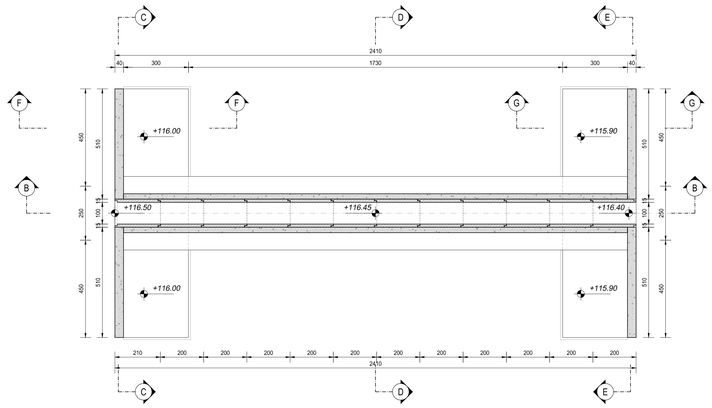

SEZIONE E-E
SCALA 1:50

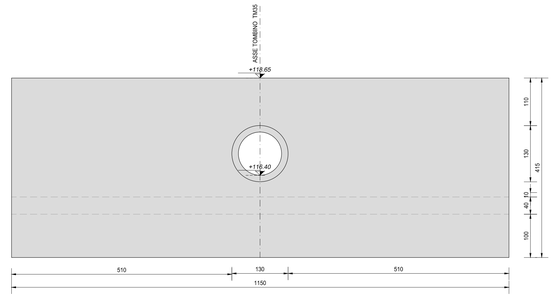

SEZIONE B-B
SCALA 1:100

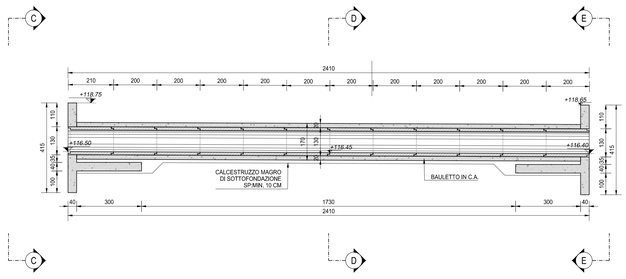

SEZIONE F-F
SCALA 1:50

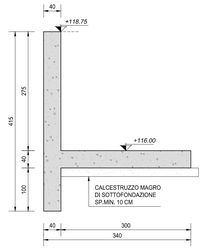

SEZIONE D-D
SCALA 1: 50

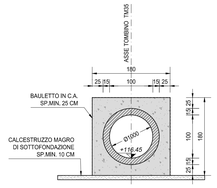

SEZIONE G-G
SCALA 1:50

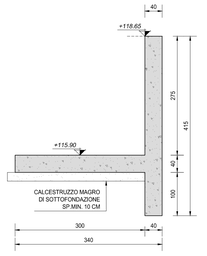

ANAS S.p.A.
Direzione Progettazione e Realizzazione Lavori

LAVORI DI COLLEGAMENTO TRA LA S.S.11 A MAGENTA E LA TANGENZIALE OVEST DI MILANO

VARIANTE DI ABBIATEGRASSO E ADEGUAMENTO IN SEDE DEL TRATTO ABBIATEGRASSO-VIGEVANO FINO AL PONTE SUL FIUME TICINO

1° STRALCIO DA MAGENTA A VIGEVANO - TRATTA C

PROGETTO ESECUTIVO

STUDIO CORONA Ing. Renato Vaira Ordine degli Ingg. di Milano n° 14842 A	ING. RENATO DEL PRETE Ing. Valerio Bajetti Ordine degli Ingg. di Roma e provincia n° 20171 Ing. Renato Del Prete Ordine degli Ingg. di Roma e provincia n° 4972	ECOPLAN Arch. Nicoletta Frattini Ordine degli Architetti P.P.C. di Milano e provincia n° A28052	GEOLOGI ASSOCIATI Ing. Gabriele Inoscorto Ordine degli Ingg. di Roma n° A 27025	
COMPAGNIA UNING Società di Ingegneria GA&M Prof. Ing. Matteo Romani Ordine degli Ingg. di Bari e provincia n° 7137	SETAC srl Service & Engineering Trasporti Ambiente Costruzioni Prof. Ing. Luigi Monterisi Ordine degli Ingg. di Bari e provincia n° 4775	ARKE' INGEGNERIA S.r.l. Ing. Graziochino Angarano Ordine degli Ingg. di Bari e provincia n° 6884	DOTT. GEOL. DANILO GALLO Dott. Geol. Danilo Gallo Ordine del Geologi della Regione Puglia n° 1346	
VISTO, IL RESPONSABILE DEL PROCEDIMENTO Dott. Ing. Giuseppe Danilo MALGERI	INTEGRATORE DELLE PRESTAZIONI SPECIALISTICHE Ing. Valerio BAJETTI	GEOLOGO Prof. Ing. Luigi MONTERISI	IL COORDINATORE DELLA SICUREZZA IN FASE DI PROGETTAZIONE Ing. Gianluca CORRELLO	

LBI03

L - PROGETTO STRUTTURALE - TOMBINATURE IDRAULICHE

LBI - TM35 - TOMBINO CIRCOLARE Ø1000 ALLA PROGR. KM 0+393 RAMPA EF SV11

CARPENTERIA DELL'OPERA

CODICE PROGETTO				NOME FILE	REVISIONE	SCALA:
PROGETTO	LIV. PROG.	N. PROG.		LBI03-S11TM35STRCP01_A.dwg		
LO203	E	1801	CODICE ELAB.	S11TM35STRCP01	A	1:100 / 1:50

REV.	DESCRIZIONE	DATA	REDATTO	VERIFICATO	APPROVATO
C					
B					
A	EMISSIONE	SETTEMBRE 2018	ING. GIUSEPPE CRISÀ	ING. GAETANO RANIERI	ING. VALERIO BAJETTI