VISTA DALL'ALTO
SCALA 1:100

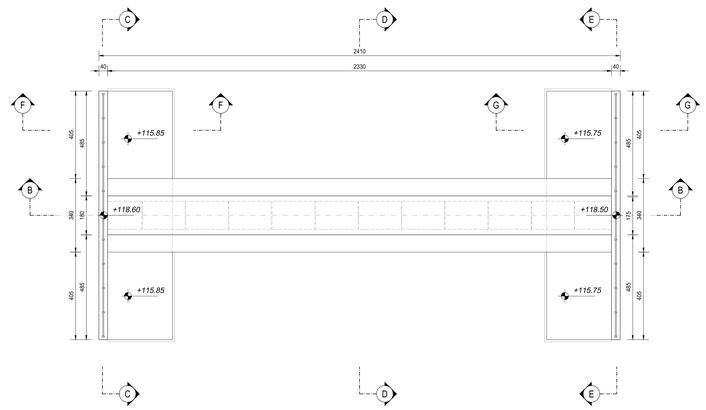

SEZIONE C-C
SCALA 1:50

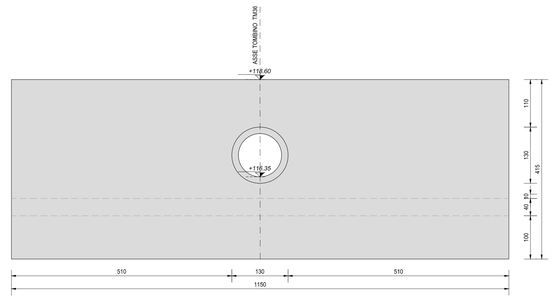

RICHIAMI AD ALTRI ELABORATI	
PER LA DEFINIZIONE DELLE CARATTERISTICHE DEI MATERIALI	T00TM00STRSC01
PER I DISEGNI TIPOLOGICI DEI TOMBINI CIRCOLARI CON PRESENZA DI MURI LINEARI ALL'IMBOCCO E ALLO SBOCCO	T00TM00STRDI05
PER I DISEGNI TIPOLOGICI DEI TOMBINI CIRCOLARI CON PRESENZA STRADA STERRATA	T00TM00STRDI06
PER I DISEGNI TIPOLOGICI DEI TOMBINI CIRCOLARI PRESENZA DI MANUFATTO DI PARTIZIONE	T00TM00STRDI07
PER L'ARMATURA DEI TOMBINI CIRCOLARI E DEL RELATIVO BAULETTO	T00TM00STRAR08
PER L'ARMATURA MURO LINEARE ALL'IMBOCCO E/O ALLO SBOCCO	T00TM00STRAR09
PER L'ARMATURA MURO SCATOLATO ALL'IMBOCCO E/O ALLO SBOCCO	NON DI RIFERIMENTO PER QUEST'OPERA

NOTE
TUTTE LE MISURE, SALVO CONTRARIA INDICAZIONE, SONO ESPRESSE IN CM
LO SPESSORE DEL RICOPRIMENTO E' MISURATO A PARTIRE DAL PIANO ASFALTO SINO ALL'ESTRADOSSO DELLA STRUTTURA PREFABBRICATA NEL PUNTO PIU' SFAVOREVOLE

SEZIONE A-A
SCALA 1:100

SEZIONE E-E
SCALA 1:50

SEZIONE B-B
SCALA 1:100

SEZIONE F-F
SCALA 1:50

SEZIONE D-D
SCALA 1: 50

SEZIONE G-G
SCALA 1:50

ANAS S.p.A.
Direzione Progettazione e Realizzazione Lavori

LAVORI DI COLLEGAMENTO TRA LA S.S.11 A MAGENTA E LA TANGENZIALE OVEST DI MILANO

VARIANTE DI ABBIATEGRASSO E ADEGUAMENTO IN SEDE DEL TRATTO ABBIATEGRASSO-VIGEVANO FINO AL PONTE SUL FIUME TICINO

1° STRALCIO DA MAGENTA A VIGEVANO - TRATTA C

PROGETTO ESECUTIVO

STUDIO CORONA — Ing. Renato Vaira, Ordine degli Ingg. di Milano n° 4883
ING. RENATO DEL PRETE — Ing. Renato Del Prete, Ordine degli Ingg. di Milano n° 4972
ECOPLAN — Arch. Nicoletta Frattini, Ordine degli Architetti P.P.C. della Provincia di Milano n° 4(800)
GEI Engineering & Graphics S.r.l. — Ing. Gabriele Innocchi, Ordine degli Ingg. di Milano n° 21702
COMPAGNIA UNING — Società di Ingegneria GA&M — Prof. Ing. Matteo Ranieri, Ordine degli Ingg. di Bari e provincia n° 7137
SETAC SI Service & Engineering Troyano Ambiente Costruzioni — Prof. Ing. Luigi Monterisi, Ordine degli Ingg. di Bari e provincia n° 4761
ARKE' INGEGNERIA S.r.l. — Ing. Graziolino Angarano, Ordine degli Ingg. di Bari e provincia n° 6884
DOTT. GEOL. DANILO GALLO — Dott. Geol. Danilo Gallo, Ordine del Geologi della Regione Puglia n° 1184

VISTO, IL RESPONSABILE DEL PROCEDIMENTO — Dott. Ing. Giuseppe Danilo MALGERI
INTEGRATORE DELLE PRESTAZIONI SPECIALISTICHE — Ing. Valerio BAJETTI
GEOLOGO — Prof. Ing. Dott. Luigi MONTERISI
IL COORDINATORE DELLA SICUREZZA IN FASE DI PROGETTAZIONE — Ing. Gianluca CIORELLO

LBL03

L - PROGETTO STRUTTURALE - TOMBINATURE IDRAULICHE

LBL - TM36 - TOMBINO CIRCOLARE Ø1000 RAMPE EF E GH SV11

CARPENTERIA DELL'OPERA

CODICE PROGETTO				NOME FILE	REVISIONE	SCALA:
PROGETTO	LIV. PROG.	N. PROG.		LBL03-S11TM36STRCP01_A.dwg		
LO203	E	1801	CODICE ELAB.	S11TM36STRCP01	A	1:100 / 1:50

REV.	DESCRIZIONE	DATA	REDATTO	VERIFICATO	APPROVATO
C					
B					
A	EMISSIONE	SETTEMBRE 2018	ING. GIUSEPPE CRISÀ	ING. GAETANO RANIERI	ING. VALERIO BAJETTI