




SEZIONE LONGITUDINALE  
SCALA 1:50

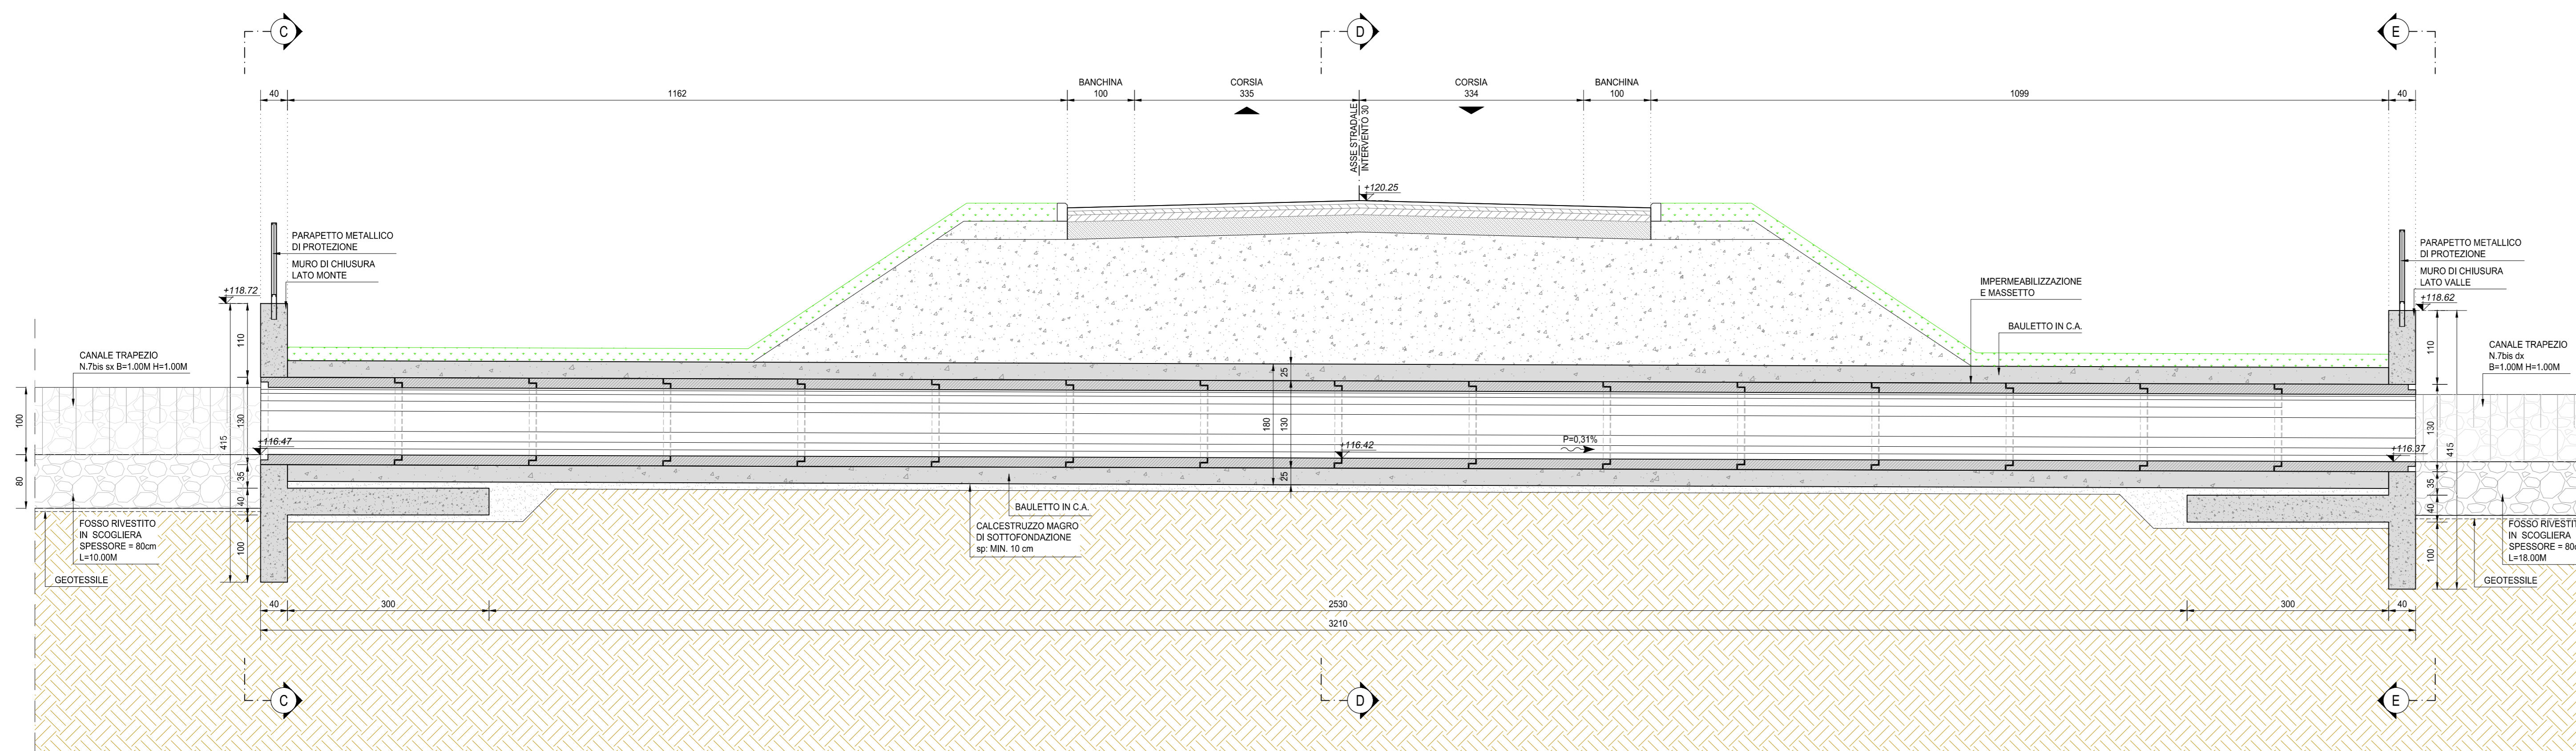


VISTA PROSPETTICA MURO DI SBOCCO (SEZIONE C-C)  
SCALA 1:50

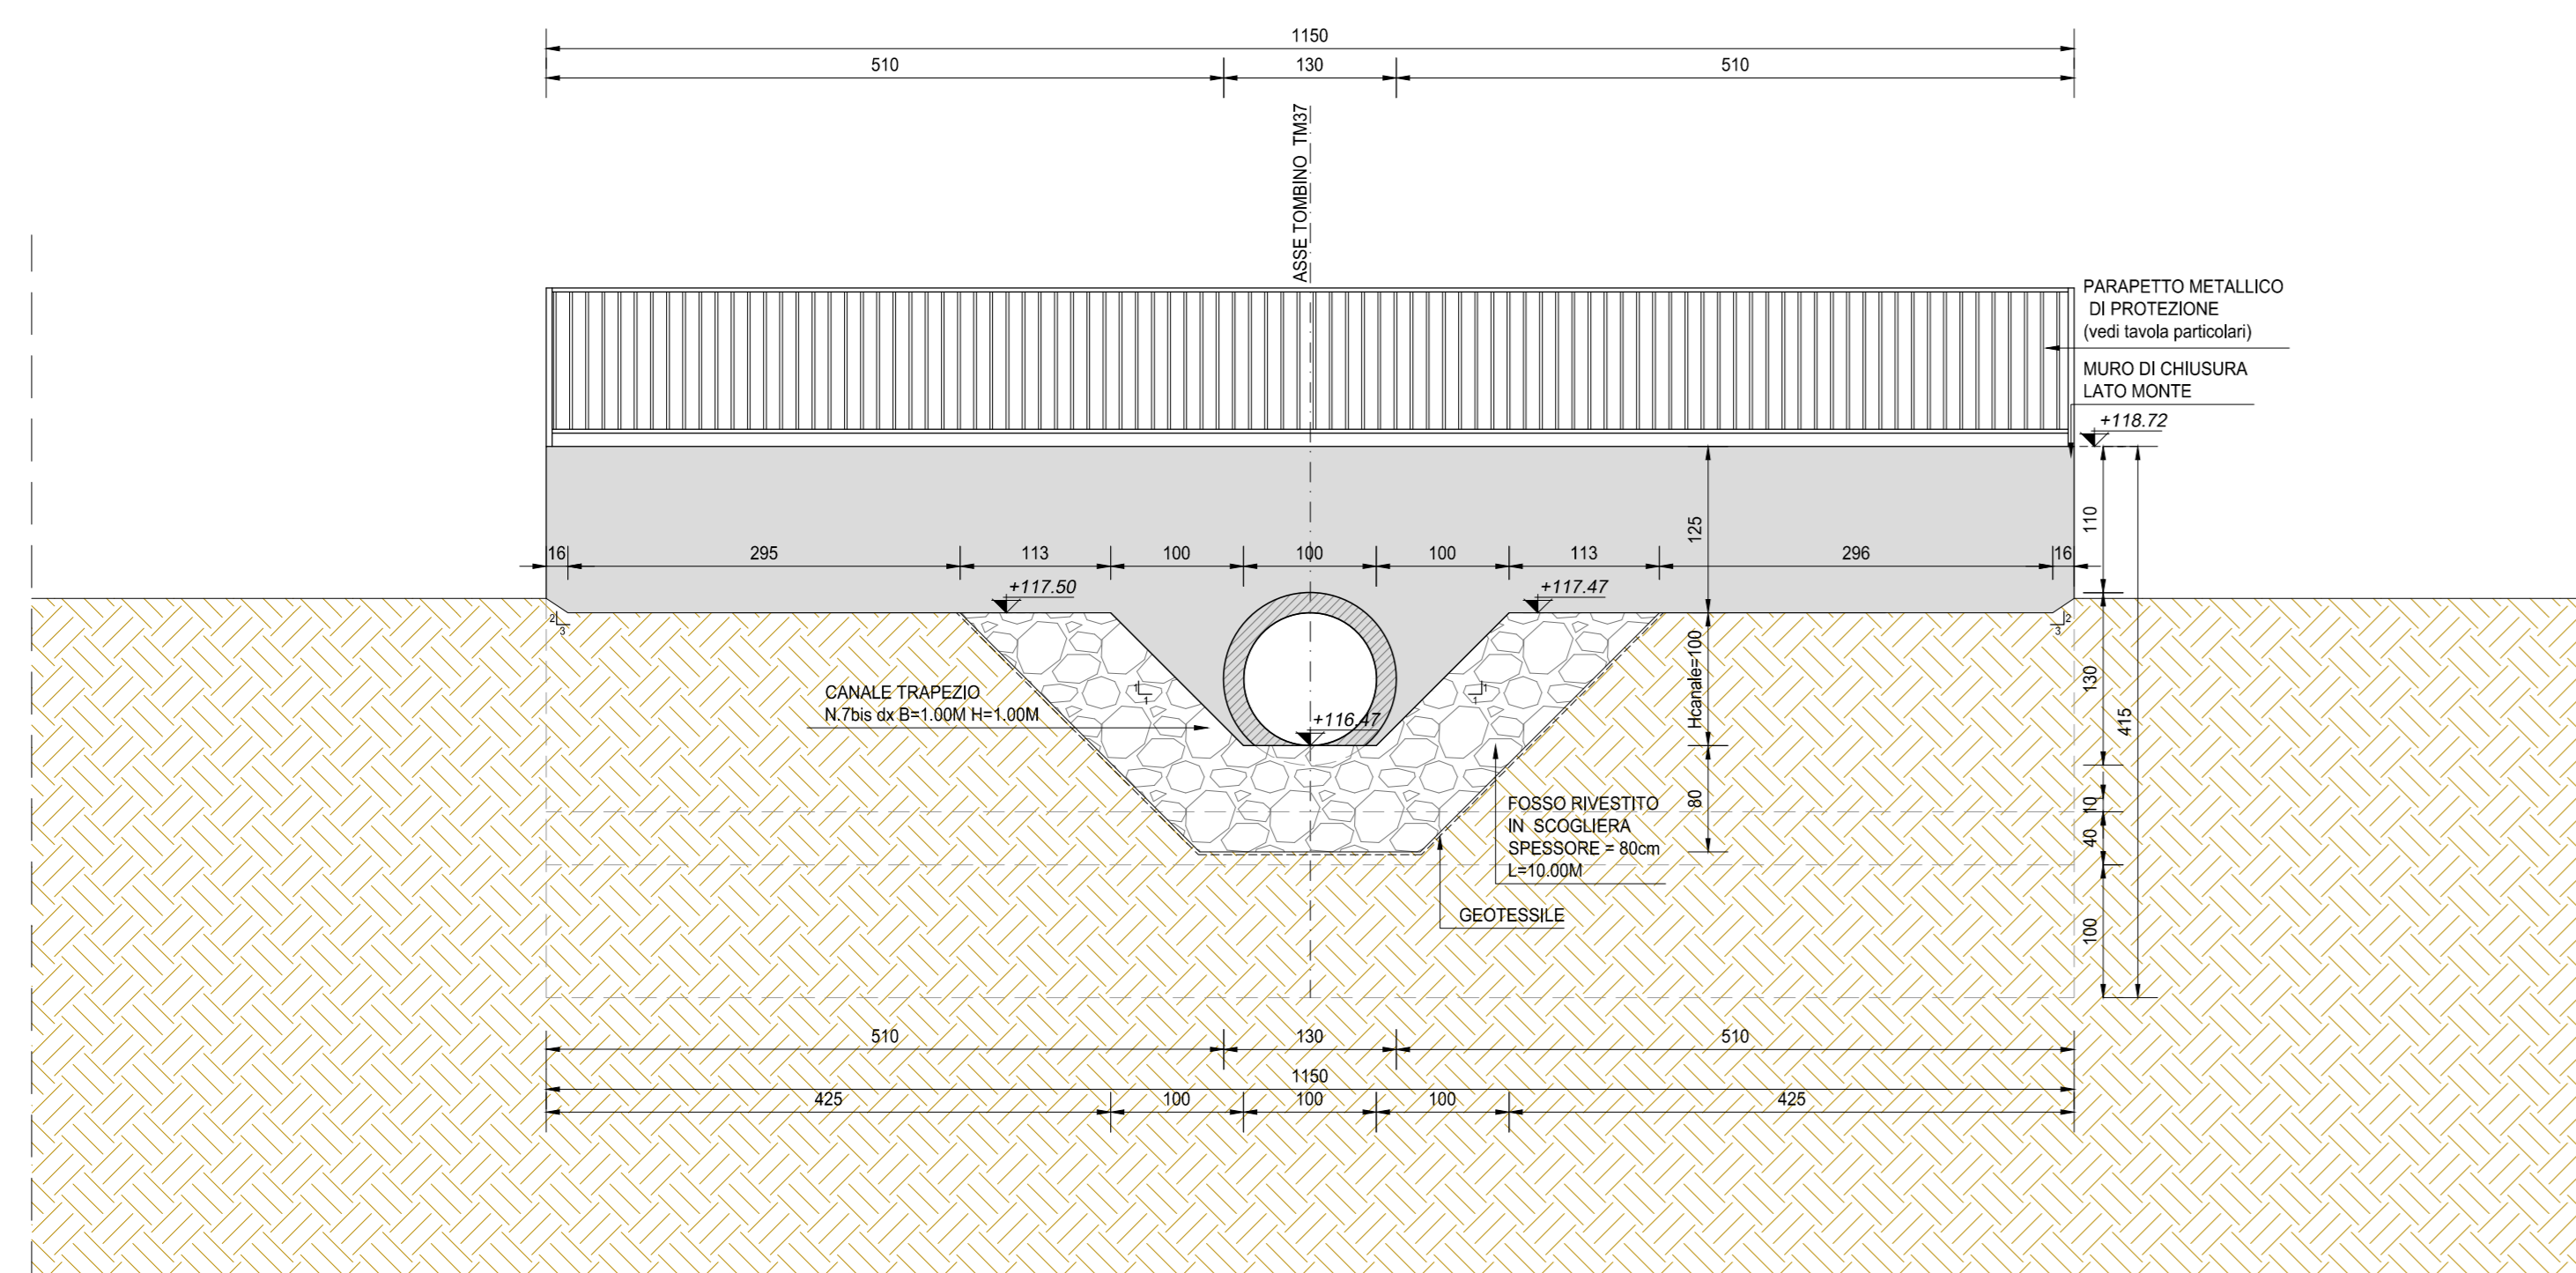


VISTA PROSPETTICA MURO DI SBOCCO (SEZIONE E-E)  
SCALA 1:50

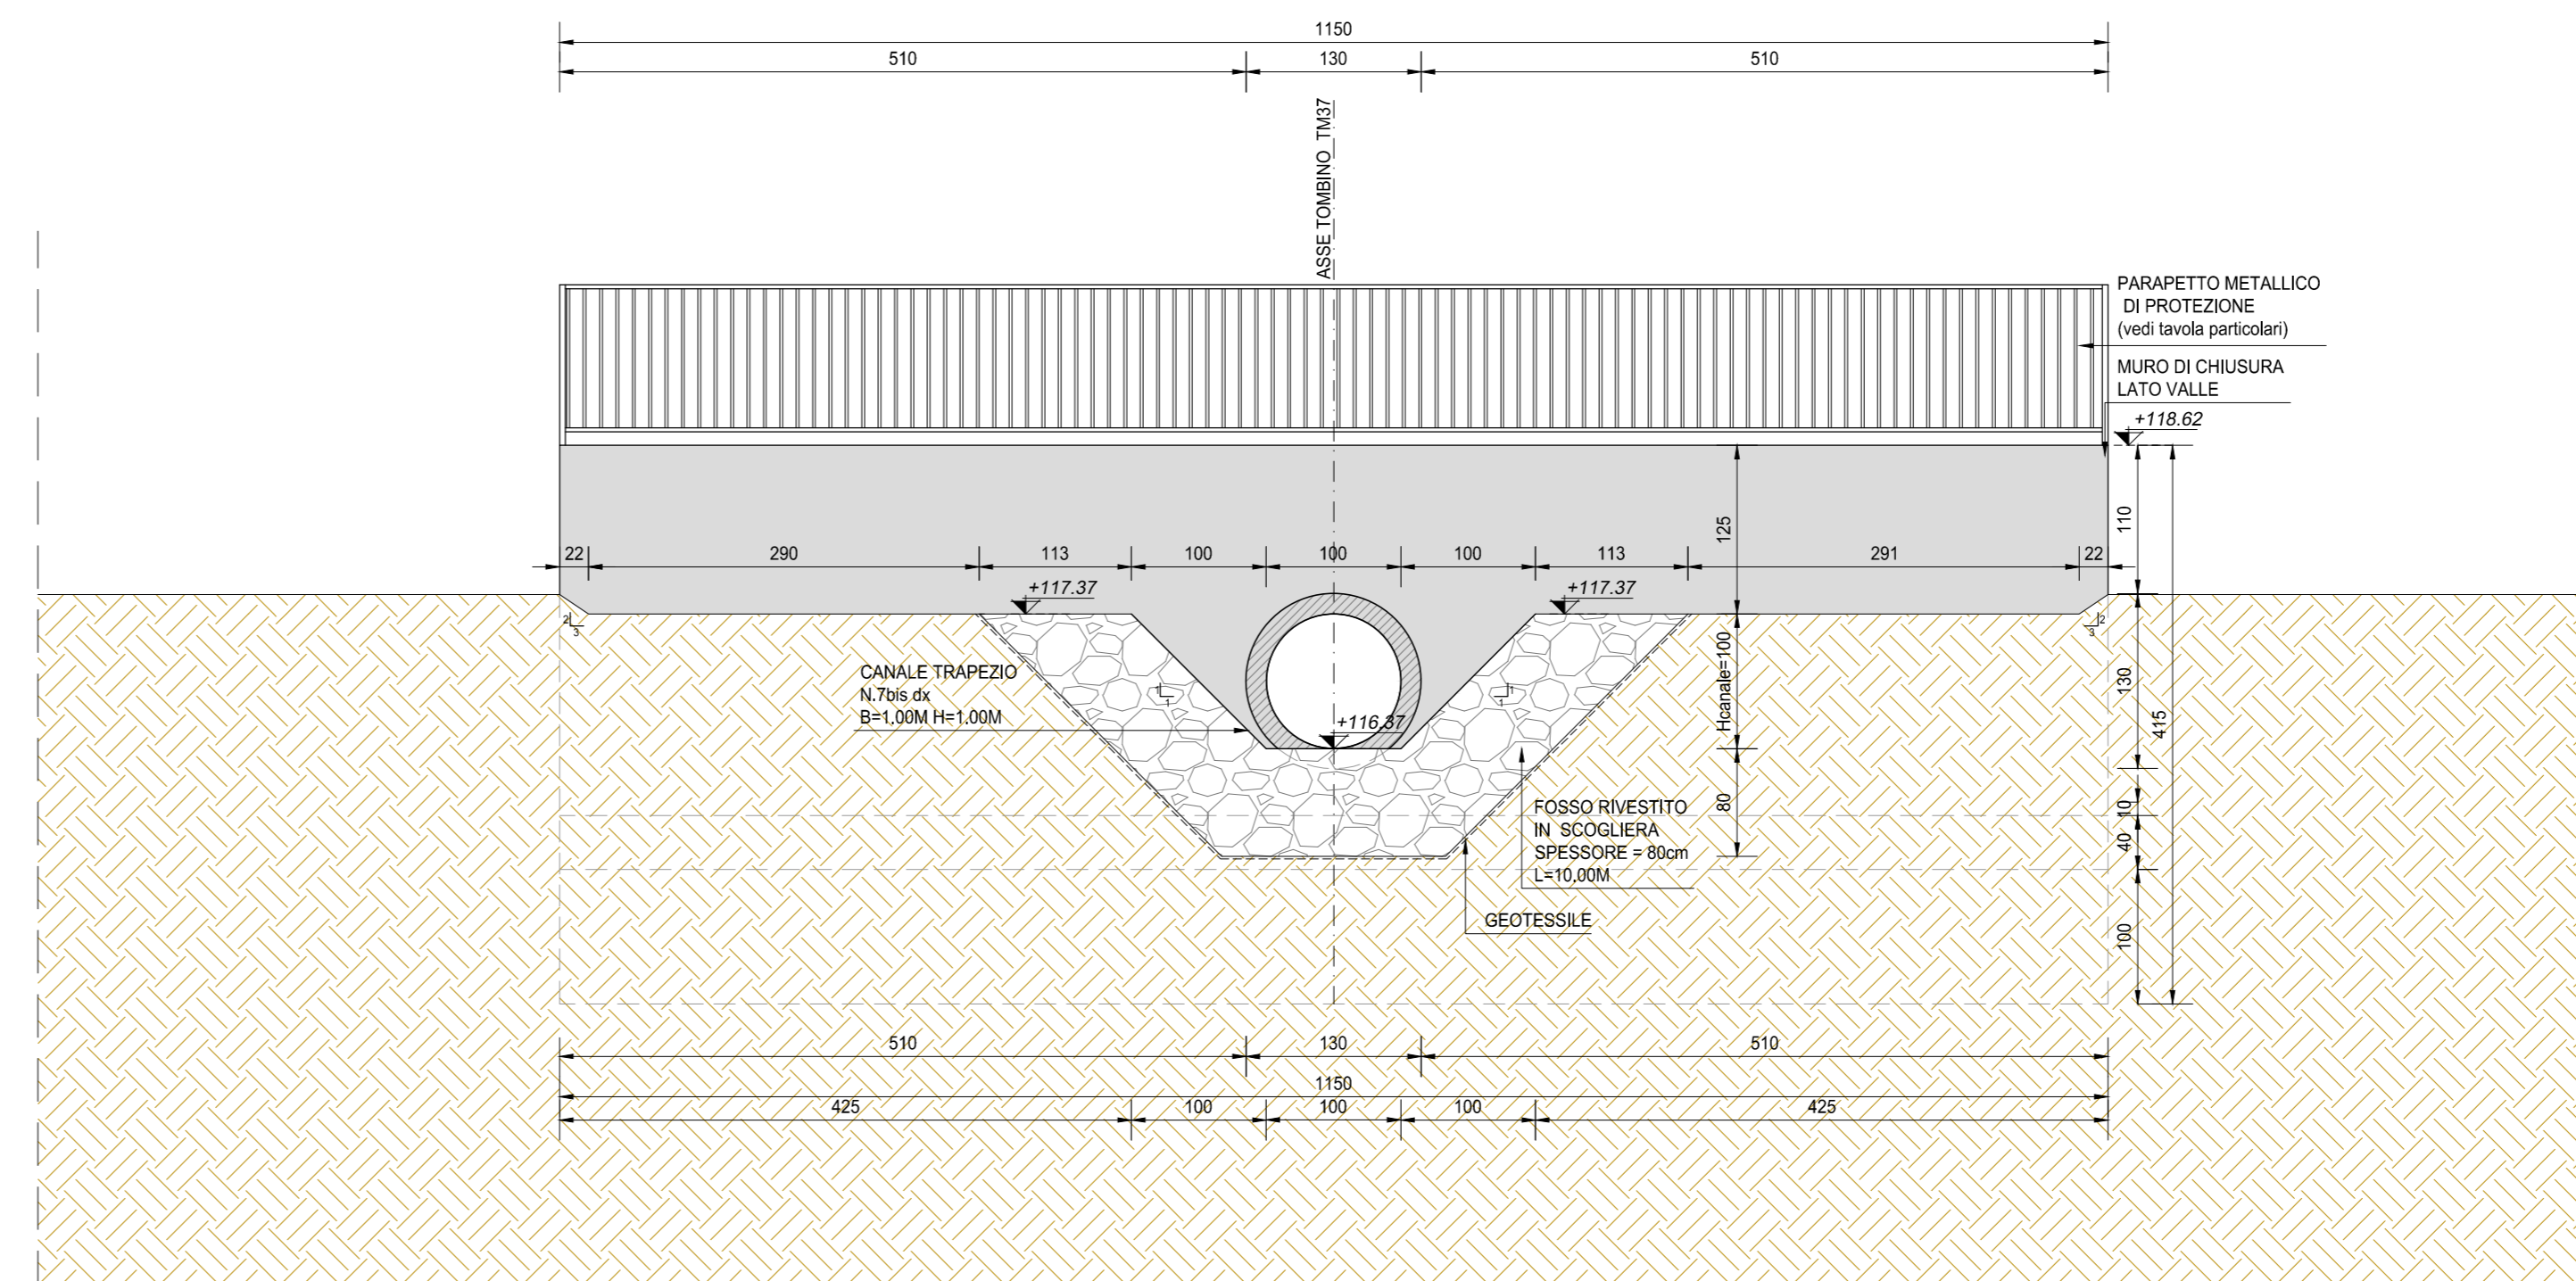

SEZIONE TRASVERSALE IN ASSE STRADA (SEZIONE D-D)  
SCALA 1:25

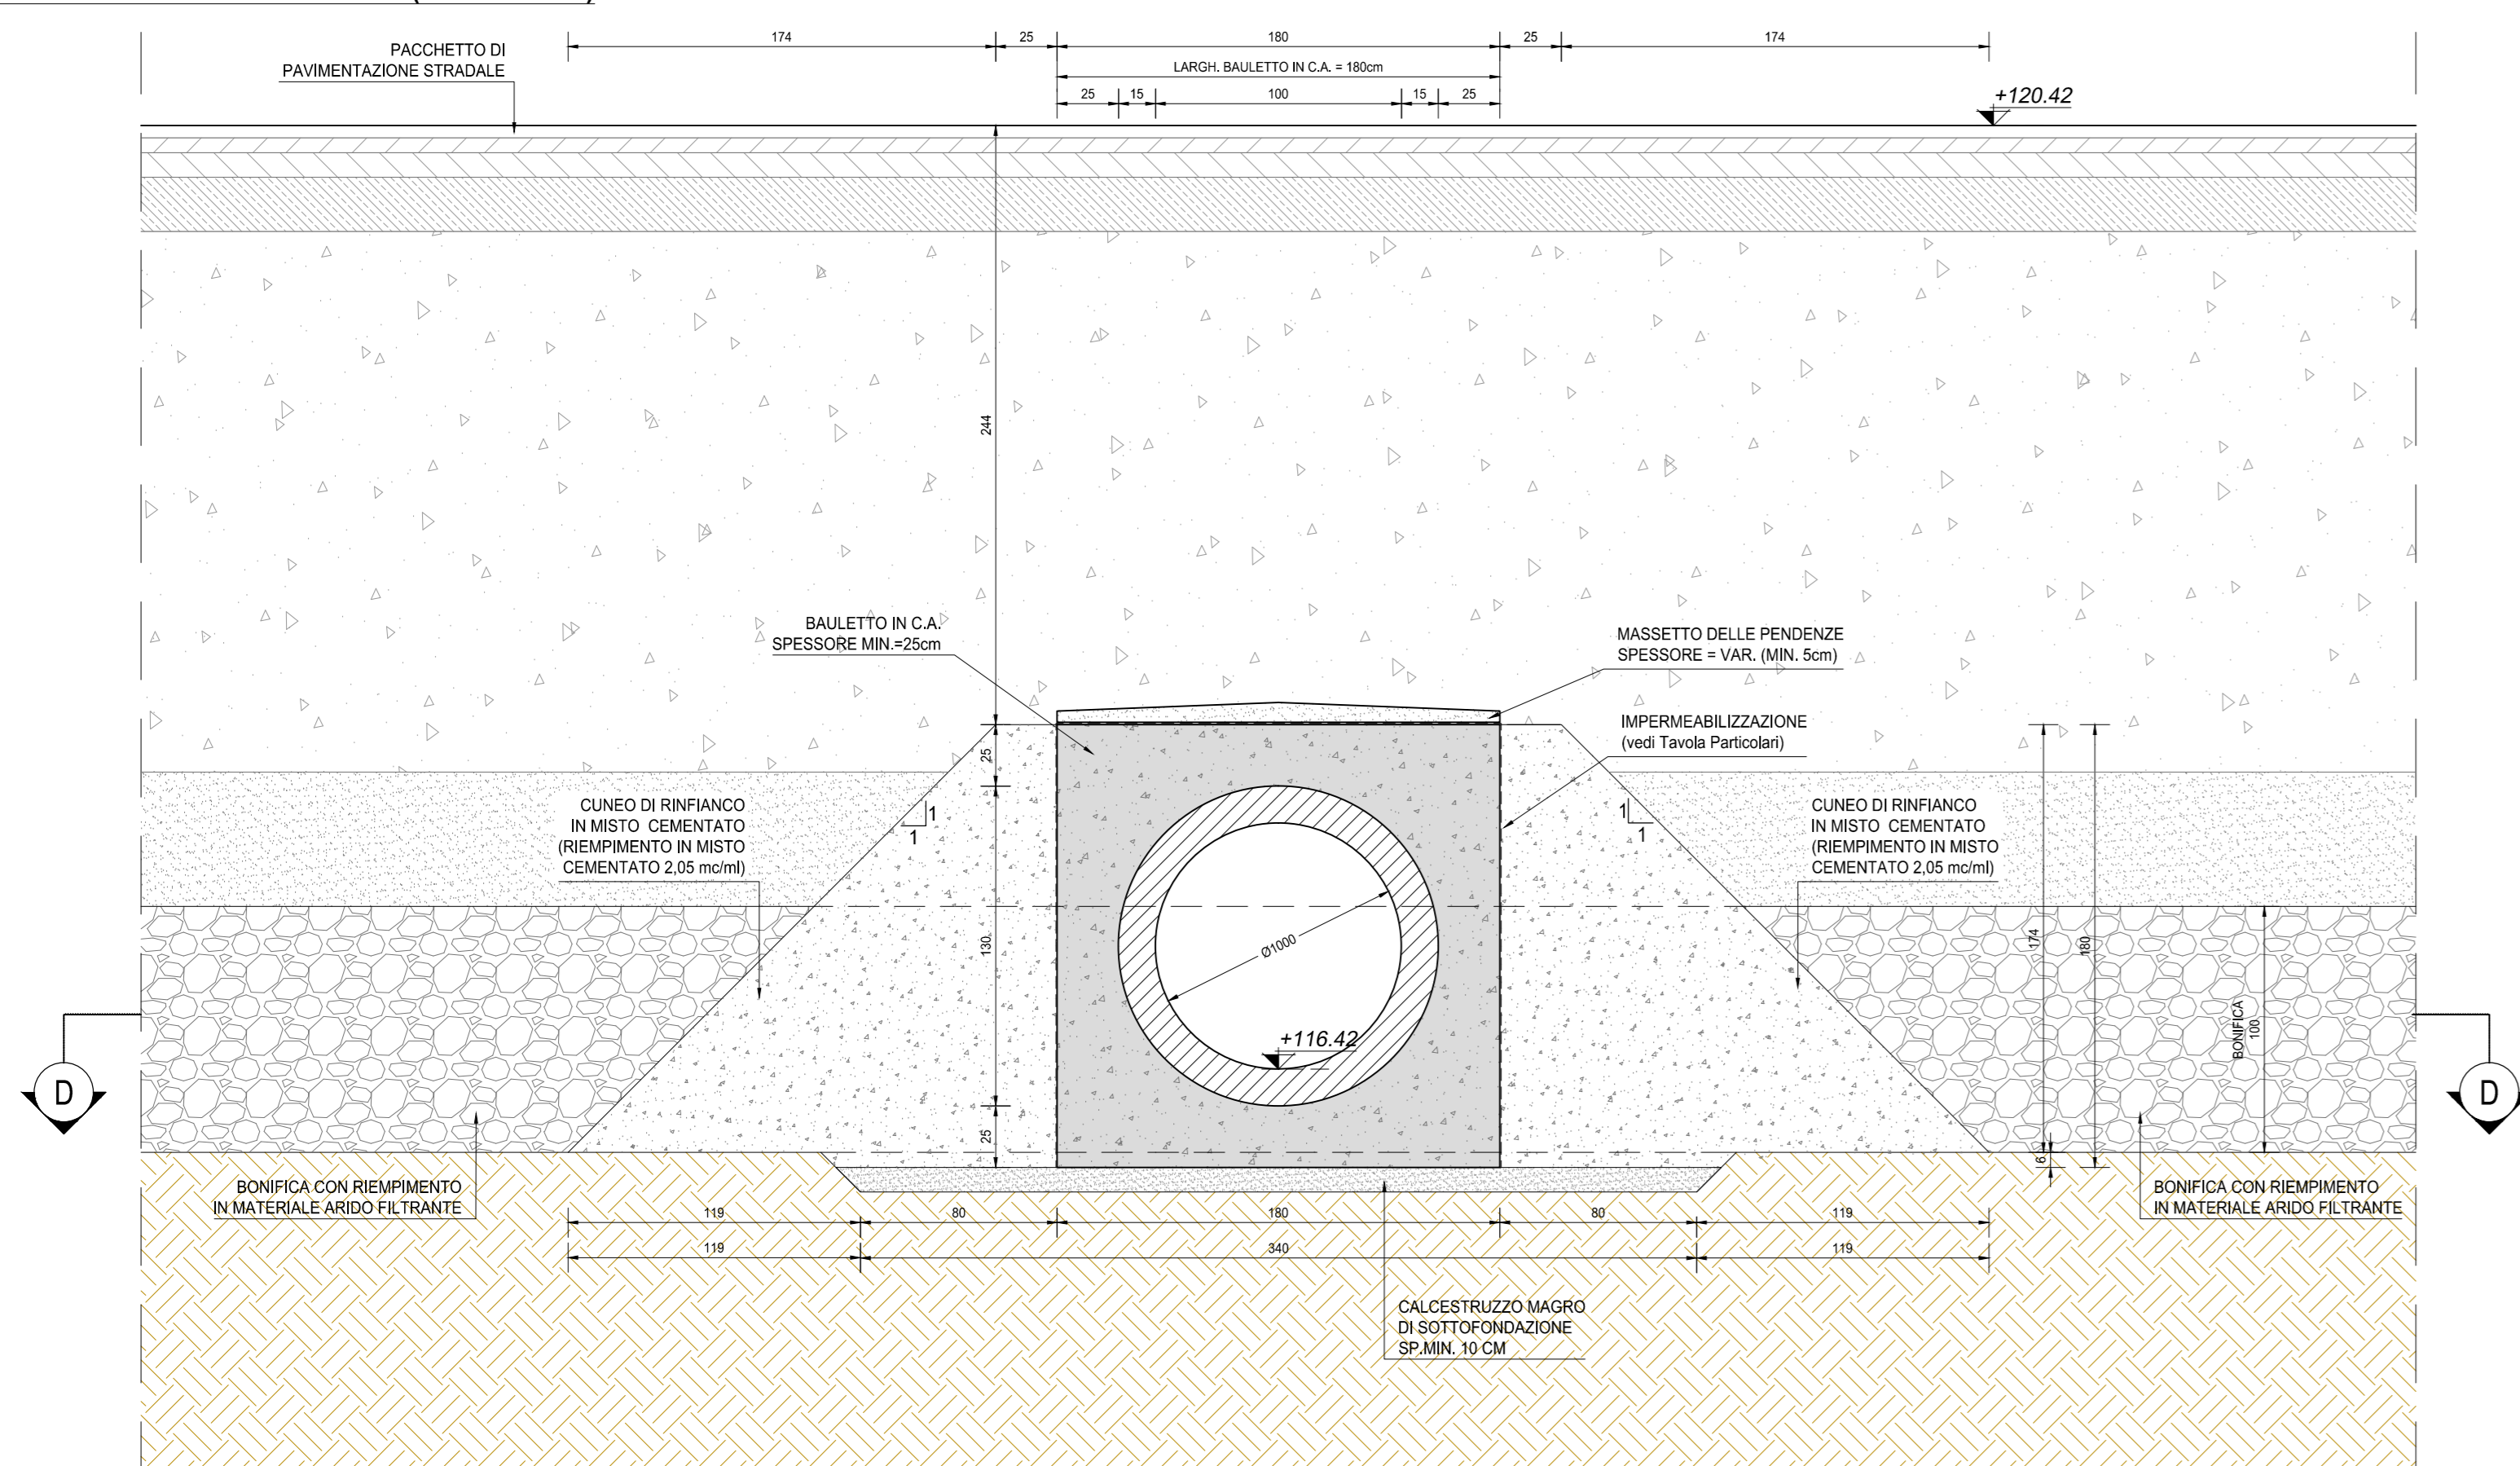

INQUADRAMENTO DELL'OPERA  
SCALA 1:2.000

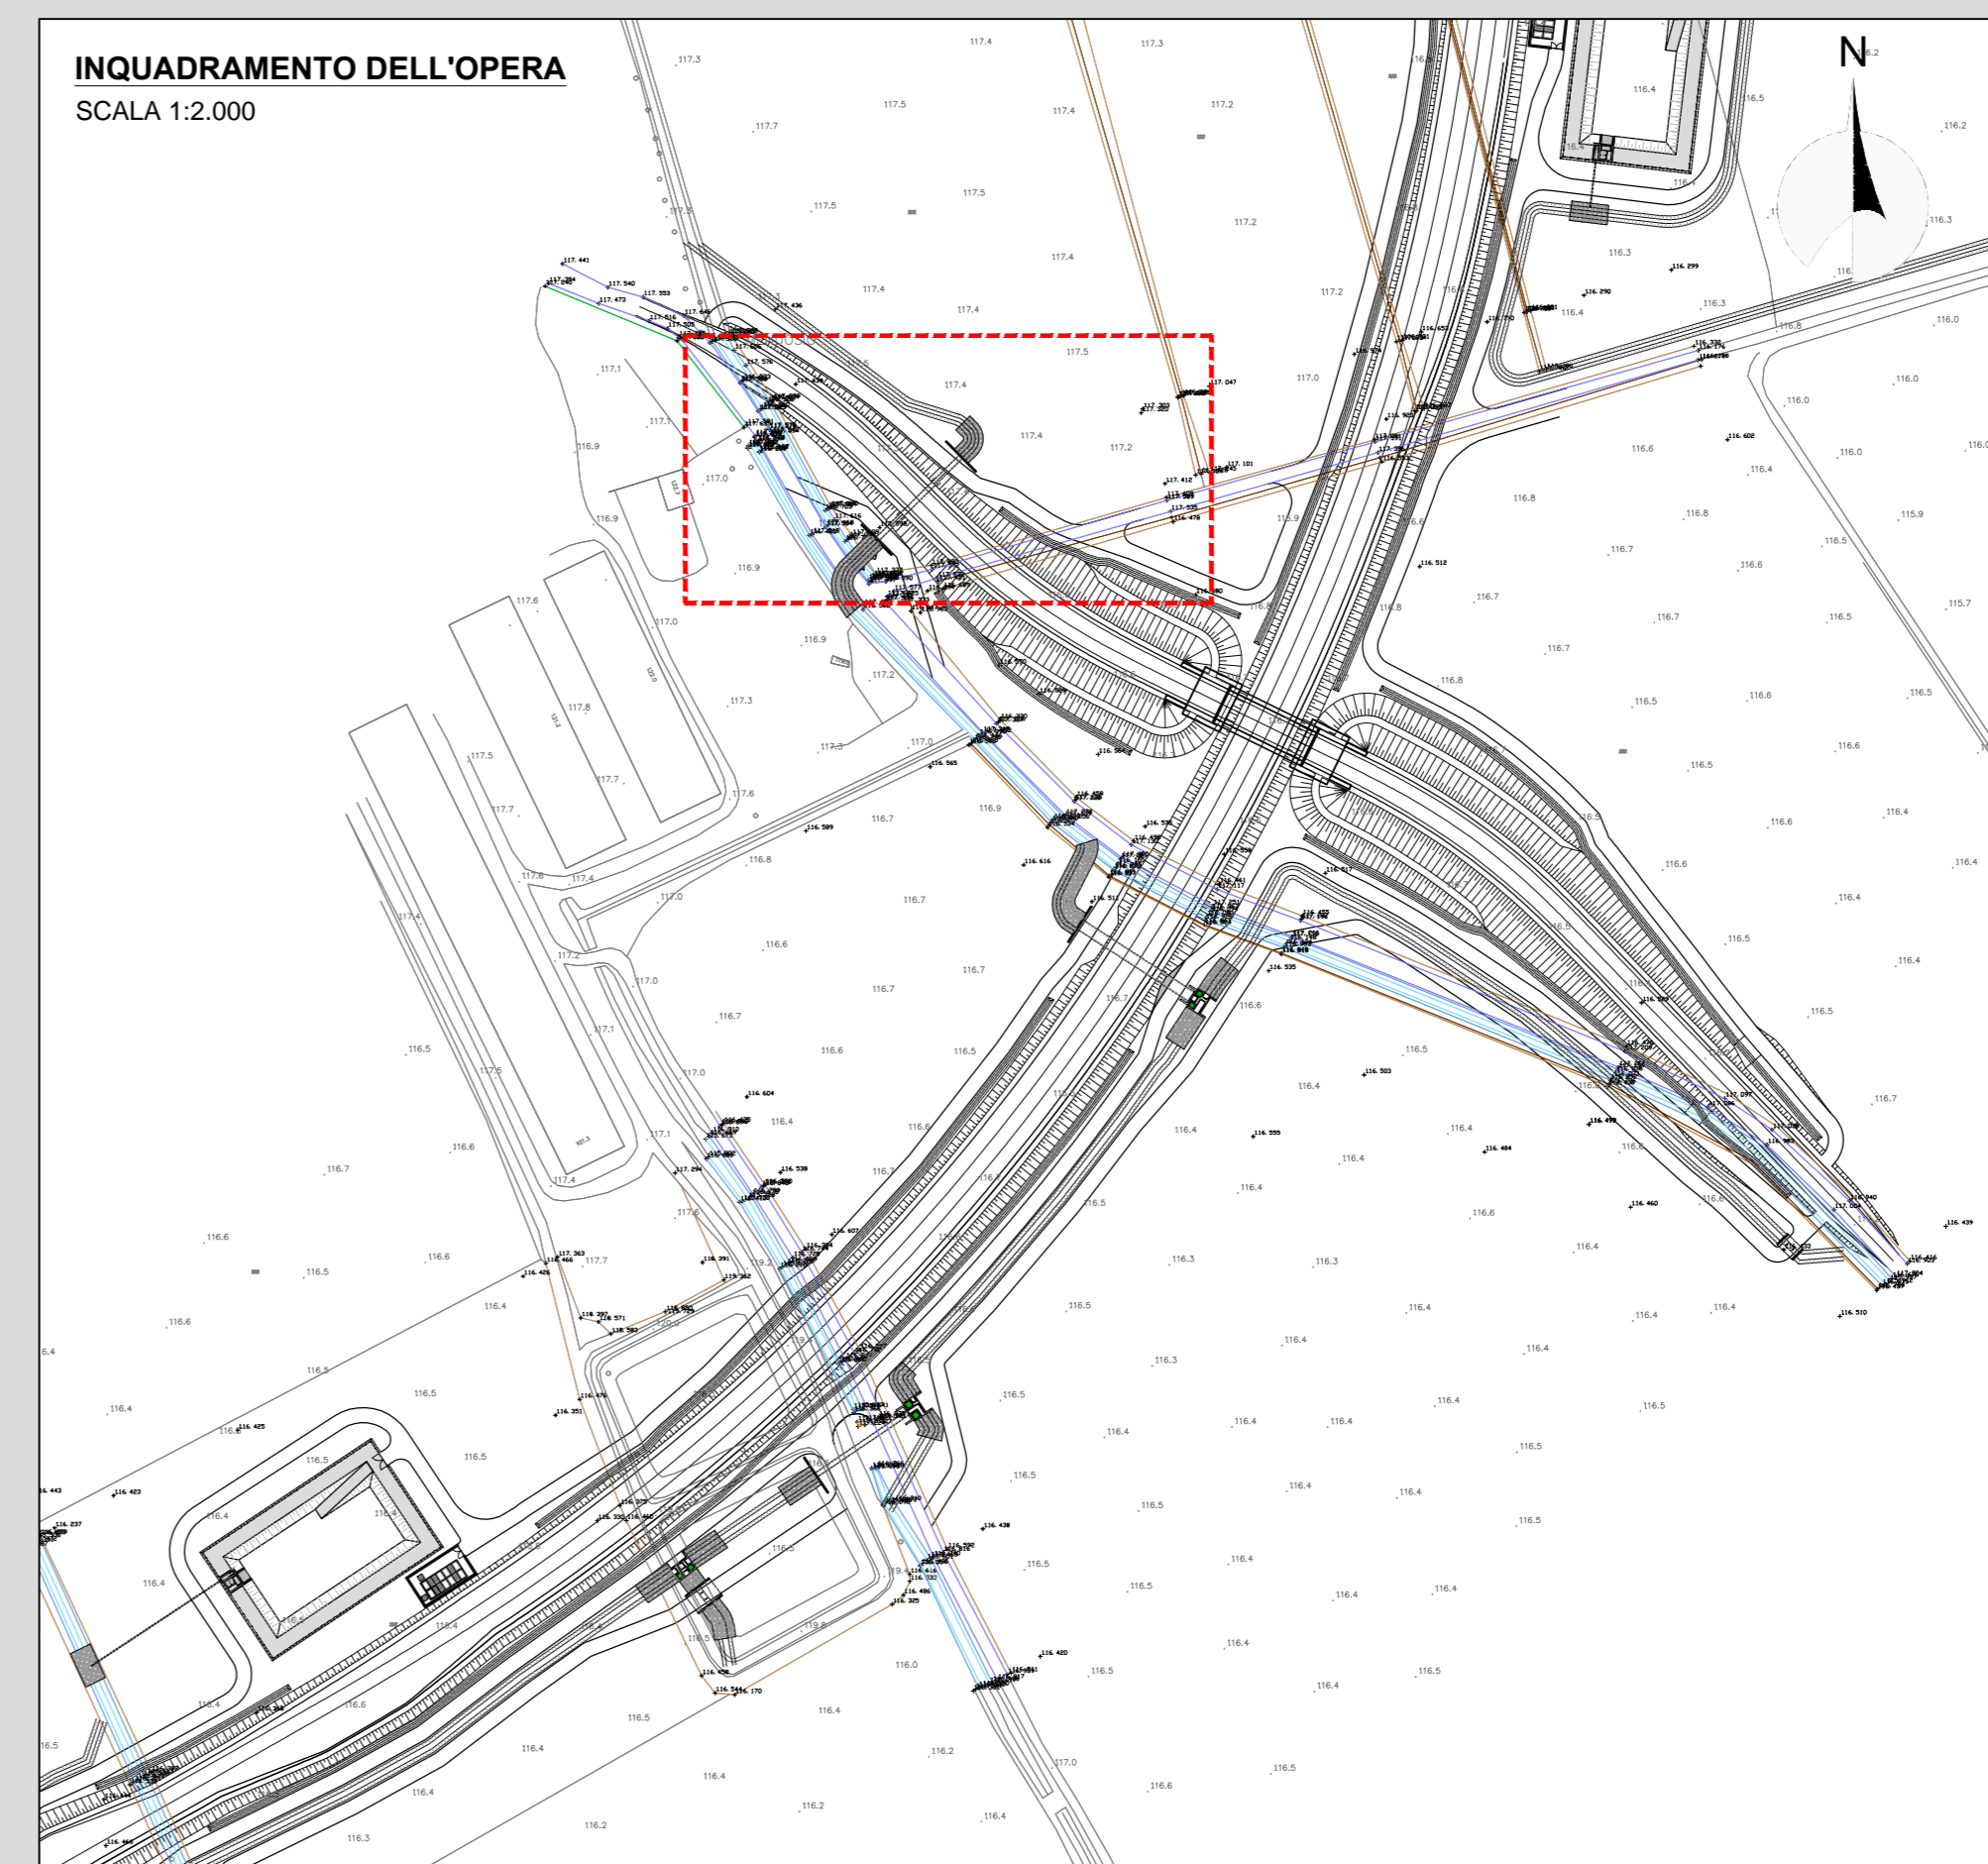

RICHIAMI AD ALTRI ELABORATI	
PER LA DEFINIZIONE DELLE CARATTERISTICHE DEI MATERIALI	T00TM00STRSC01
PER I DISEGNI TIPOLOGICI DEI TOMBINI CIRCOLARI CON PRESENZA DI MURI LINEARI ALL'IMBOCCO E ALLO SBOCCO	T00TM00STRDI06
PER I DISEGNI TIPOLOGICI DEI TOMBINI CIRCOLARI CON PRESENZA STRADA STERRATA	T00TM00STRDI07
PER I DISEGNI TIPOLOGICI DEI TOMBINI CIRCOLARI PRESENZA DI MANUFATTO DI PARTIZIONE	T00TM00STRDI07
PER L'ARMATURA DEI TOMBINI CIRCOLARI E DEL RELATIVO BAULETTO	T00TM00STRAR08
PER L'ARMATURA MURO LINEARE ALL'IMBOCCO E/O ALLO SBOCCO	T00TM00STRAR09
PER L'ARMATURA MURO SCATOLATO ALL'IMBOCCO E/O ALLO SBOCCO	NON DI RIFERIMENTO PER QUEST'OPERA

NOTE	
TUTTE LE MISURE, SALVO CONTRARIA INDICAZIONE, SONO ESPRESSE IN CM	
LO SPESSORE DEL RICOPRIMENTO E' MISURATO A PARTIRE DAL PIANO ASFALTO SINO ALL'ESTRADOSSO DELLA STRUTTURA PREFABBRICATA NEL PUNTO PIU' SFAVOREVOLE	

**ANAS S.p.A.**  
Direzione Progettazione e Realizzazione Lavori

**LAVORI DI COLLEGAMENTO TRA LA S.S.11 A MAGENTA E LA TANGENZIALE OVEST DI MILANO**

**VARIANTE DI ABBIATEGRASSO E ADEGUAMENTO IN SEDE DEL TRATTO ABBIATEGRASSO-VIGEVANO FINO AL PONTE SUL FIUME TICINO**

**1° STRALCIO DA MAGENTA A VIGEVANO - TRATTA C**

**PROGETTO ESECUTIVO**

STUDIO CORONA	ING. RENATO DEL PRATE	ECOPLAN	GE
ING. VITTORIO BASSI	ING. STEFANO DEL PRATE	ARCH. MARCO FRATELLI	ING. GIANLUIGI TOSCANI
ING. TIZIANO VIGI	ING. LUIGI MONTENAPOLI	ING. GIUSEPPE ANTONI	ING. GIUSEPPE ANTONI
ING. TIZIANO VIGI	ING. LUIGI MONTENAPOLI	ING. GIUSEPPE ANTONI	ING. GIUSEPPE ANTONI

**LBM02**

**L - PROGETTO STRUTTURALE - TOMBINATURE IDRAULICHE**  
LBM - TM37 - TOMBINI CIRCOLARI Ø1000 ALLA PROGR. KM 0+000 ASSE 30  
PLANIMETRIA, PROFILI E SEZIONI - TAVOLA 02 DI 02

PROGETTO	LIV. PROG.	N. PROG.	REVISIONE	SCALA:
LO203	E	1801	A	VARIE

REV.	DESCRIZIONE	DATA	REDATTO	VERIFICATO	APPROVATO
A	EMMISSIONE A SEGUITO DI RAPPORTO INTERMEDIO DI VERIFICA (PFC-FI8601-14-ATE-SA-0001)	FEBBRAIO 2019	ING. LUIGIO DE CAROLIS	ING. GAETANO SANIERI	ING. VALERIO BALETTI