




VISTA DALL'ALTO
SCALA 1:100

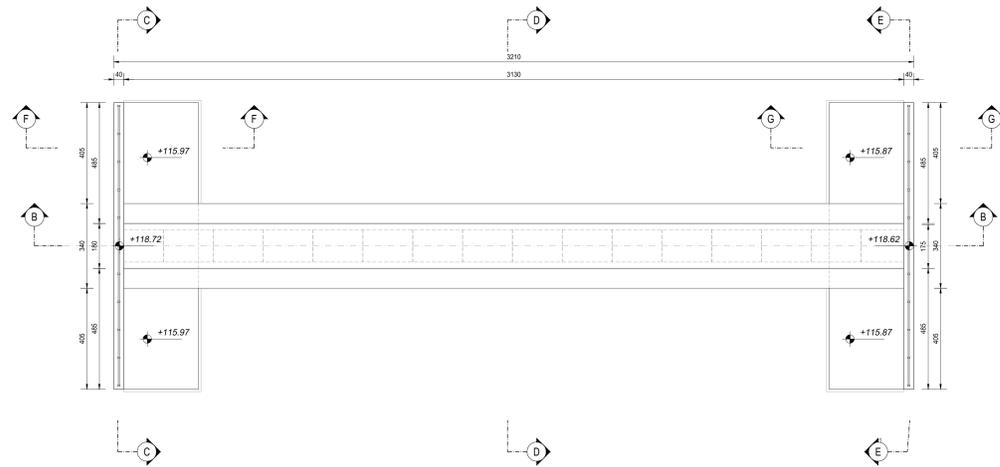


SEZIONE C-C
SCALA 1:50

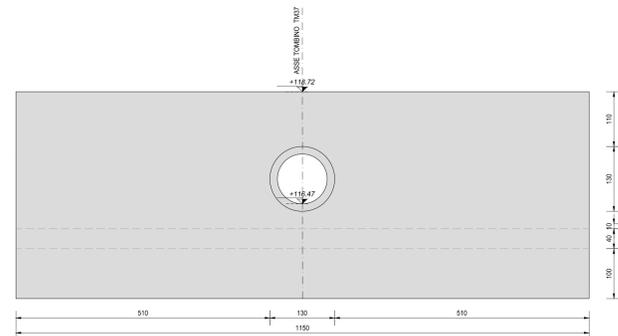


SEZIONE A-A
SCALA 1:100

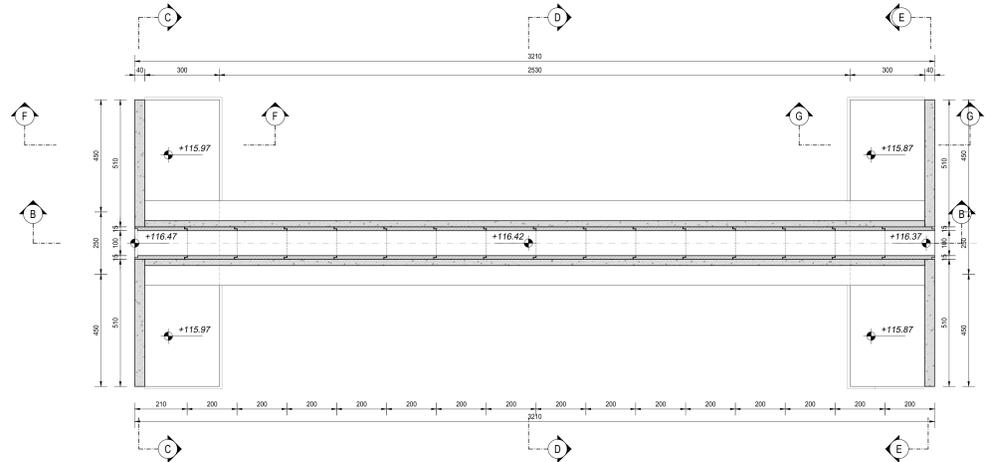


SEZIONE E-E
SCALA 1:50

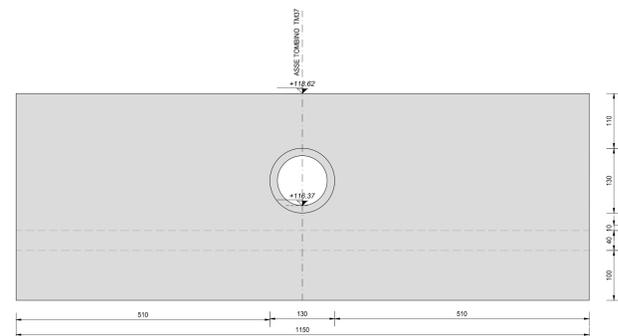


SEZIONE B-B
SCALA 1:100

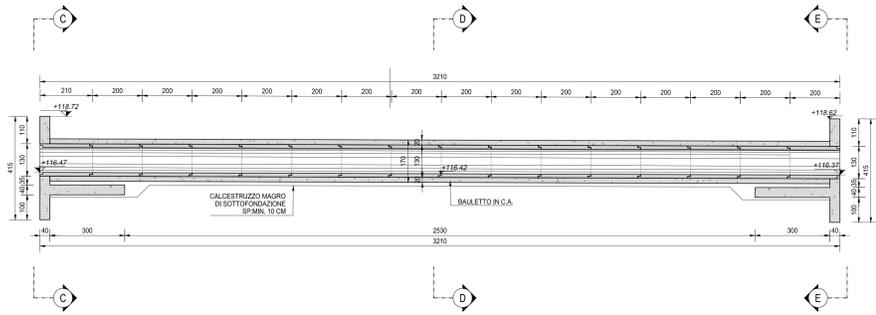


SEZIONE F-F
SCALA 1:50

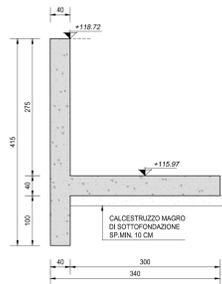

SEZIONE D-D
SCALA 1:50

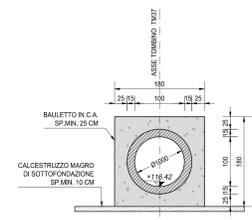

SEZIONE G-G
SCALA 1:50

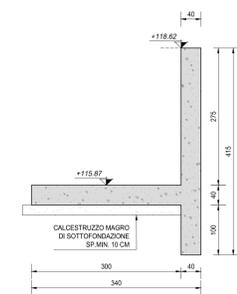

RICHIAMI AD ALTRI ELABORATI	
PER LA DEFINIZIONE DELLE CARATTERISTICHE DEI MATERIALI	T00TM00STRSC01
PER I DISEGNI TIPOLOGICI DEI TOMBINI CIRCOLARI CON PRESENZA DI MURI LINEARI ALL'IMBOCCO E ALLO SBocco	T00TM00STRDI05
PER I DISEGNI TIPOLOGICI DEI TOMBINI CIRCOLARI CON PRESENZA STRADA STERRATA	T00TM00STRDI06
PER I DISEGNI TIPOLOGICI DEI TOMBINI CIRCOLARI PRESENZA DI MANUFATTO DI PARTIZIONE	T00TM00STRDI07
PER L'ARMATURA DEI TOMBINI CIRCOLARI E DEL RELATIVO BAULETTO	T00TM00STRAR08
PER L'ARMATURA MURO LINEARE ALL'IMBOCCO E/O ALLO SBocco	T00TM00STRAR09
PER L'ARMATURA MURO SCATOLATO ALL'IMBOCCO E/O ALLO SBocco	NON DI RIFERIMENTO PER QUEST'OPERA

NOTE
TUTTE LE MISURE, SALVO CONTRARIA INDICAZIONE, SONO ESPRESSE IN CM
LO SPESSORE DEL RICOPRIMENTO E' MISURATO A PARTIRE DAL PIANO ASFALTO SINO ALL'ESTRADOSSO DELLA STRUTTURA PREFABBRICATA NEL PUNTO PIU' SFAVOREVOLE

ANAS S.p.A.
Direzione Progettazione e Realizzazione Lavori
LAVORI DI COLLEGAMENTO TRA LA S.S.11 A MAGENTA E LA TANGENZIALE OVEST DI MILANO
VARIANTE DI ABBIATEGRASSO E ADEGUAMENTO IN SEDE DEL TRATTO ABBIATEGRASSO-VIGEVANO FINO AL PONTE SUL FIUME TICINO
1° STRALCIO DA MAGENTA A VIGEVANO - TRATTA C

PROGETTO ESECUTIVO

STUDIO CORONA Ing. Renato Viani Arch. Roberto Basso	ING. RENATO DEL PRATE Ing. Valerio Bassi Ing. Roberto Del Prate	ECOPLAN Arch. Riccardo Fratini Arch. Roberto Basso	GC Ing. Gabriele Scavone Ing. Roberto Basso
ING. RESPONSABILE DEL PROCEDIMENTO Ing. Giuseppe Danilo MALGIERI	INGEGNERE DELLE PRESTAZIONI SPECIALISTICHE Ing. Valerio BARETTI	GEOLOGO Ing. Luigi MONTERISI	IL COORDINATORE DELLA SICUREZZA IN FASE DI PROGETTAZIONE Ing. Gianluca CICIRELLI

LBM03
L - PROGETTO STRUTTURALE - TOMBINATURE IDRAULICHE
LBM - TM37 - TOMBINO CIRCOLARE Ø1000 ALLA PROG. KM 0+000 ASSE 30
CARPENTERIA DELL'OPERA

CODICE PROGETTO L0203	NUMERO FILE LBM03-P30TM37STRCP01_A.dwg	REVISIONE A	SCALA 1:100 / 1:50
PROGETTO L0203	LIV. PROG. E	N. PROG. 1801	CODICE ELAB. P30TM37STRCP01
C			
B			
A	EMMISSIONE	SETTEMBRE 2015	ING. GIUSEPPE CRISA
REV.	DESCRIZIONE	DATA	REDAITTO
			VERIFICATO
			APPROVATO