SEZIONE A-A
SCALA 1:50

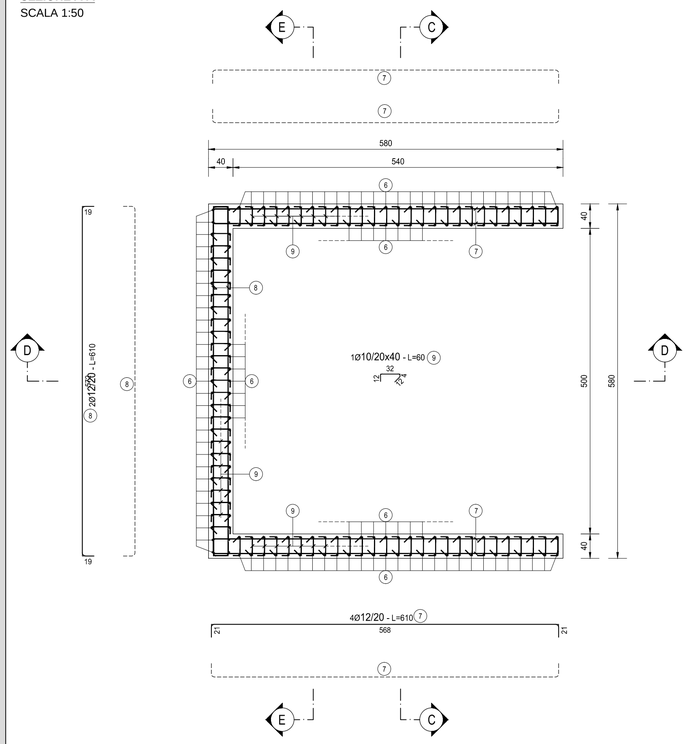

SEZIONE B-B
SCALA 1:50

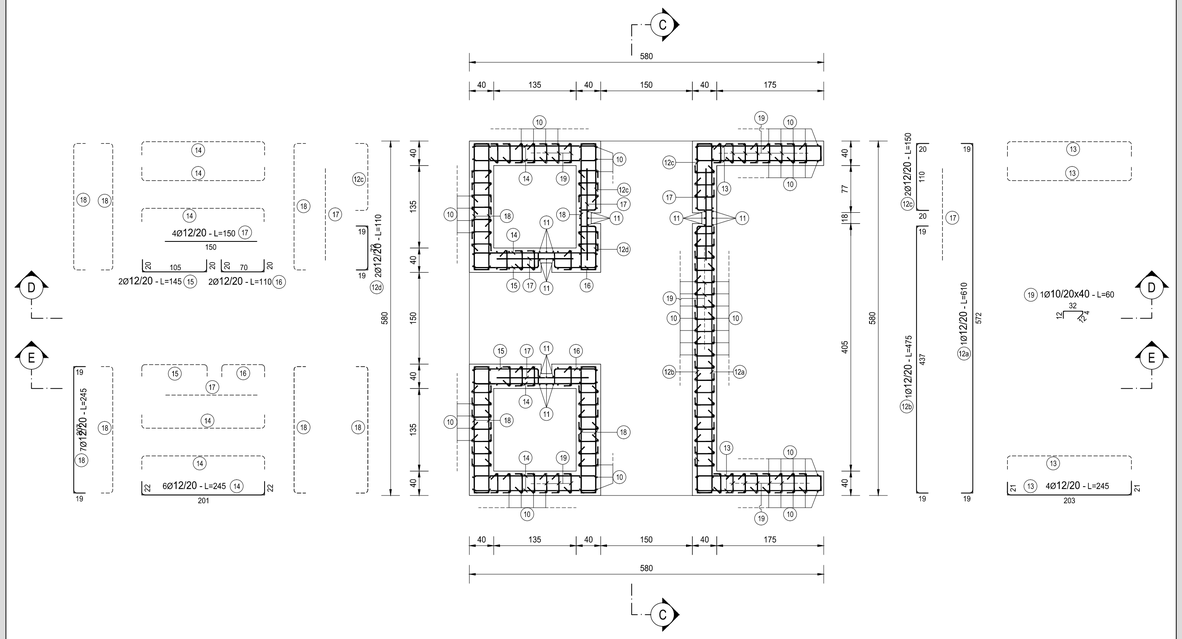

TIPOLOGIA FERRI
SCALA 1:50

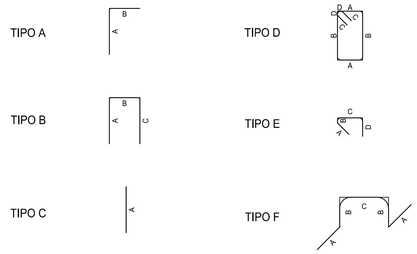

RICHIAMI AD ALTRI ELABORATI	
PER LA DEFINIZIONE DELLE CARATTERISTICHE DEI MATERIALI	T00TM00STRSC01

NOTE

TUTTE LE MISURE, SALVO CONTRARIA INDICAZIONE, SONO ESPRESSE IN CM

COPRIFERRO NETTO PARI A 4CM

SEZIONE C-C
SCALA 1:50

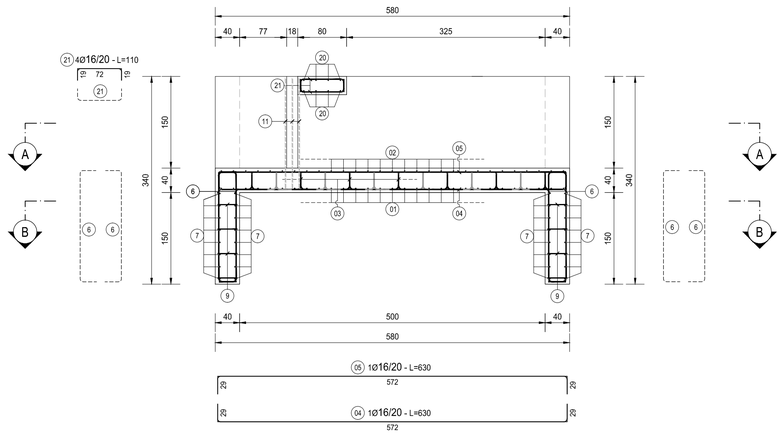

SEZIONE E-E
SCALA 1:50

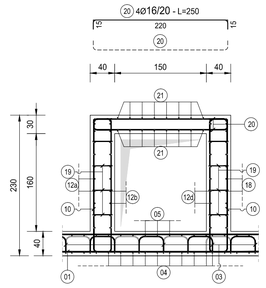

SEZIONE D-D
SCALA 1:50

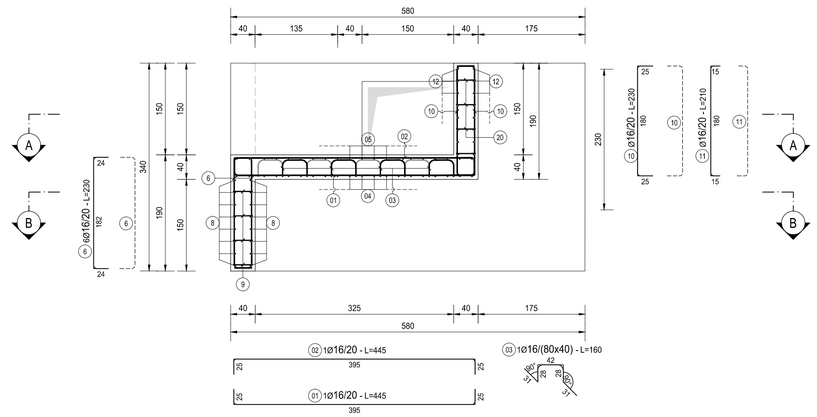

TABELLA FERRI - MANUFATTO TM38

TIPO	POS	NOTA	ϕ [mm]	PASSO [cm]	A [cm]	B [cm]	C [cm]	D [cm]	L. [cm]	N. Bar.	L.TOT [cm]	KG
B	1		16	20	25	395	25	-	445	29	12905	203.58
B	2		16	20	25	395	25	-	445	29	12905	203.58
B	4		16	20	29	572	29	-	630	21	13230	208.71
B	5		16	20	29	572	29	-	630	21	13230	208.71
B	6	6	16	20	24	182	24	-	230	166	38180	602.30
B	7	4	12	20	21	568	21	-	610	32	19520	173.21
B	8	2	12	20	19	572	19	-	610	16	9760	86.61
B	10		16	20	25	180	25	-	230	228	52440	827.26
B	11		16	20	15	180	15	-	210	24	5040	79.51
B	12	a	12	20	19	572	19	-	610	8	4880	43.30
B	12	b	12	20	19	437	19	-	475	8	3800	33.72
B	12	c	4	12	20	20	110	20	-	150	16	2400	21.30
B	12	d	2	12	20	19	72	19	-	110	8	880	7.81
B	13		4	12	20	21	203	21	-	245	32	7840	69.57
B	14		6	12	20	22	201	22	-	245	48	11760	104.35
B	15		2	12	20	20	105	20	-	145	16	2320	20.59
B	16		2	12	20	20	70	20	-	110	16	1760	15.62
B	18		7	12	20	19	207	19	-	245	56	13720	121.75
B	20		4	16	20	15	220	15	-	250	16	4000	63.10
B	21		4	16	20	19	72	19	-	110	32	3520	55.53
C	17		6	12	20	150	-	-	-	150	32	4800	42.59
E	9		1	10	20x40	12	4	32	12	60	320	19200	118.32
E	19		1	10	20x40	12	4	32	12	60	360	21600	133.10
F	3		1	16	80x40	31	28	42	-	160	52	8320	131.26
PESO TOTALE ARMATURA [kg]												3 575.37

TABELLA RIEPILOGATIVA ELEMENTI

ELEMENTO	L.TOT [cm]	KG
FONDAZIONE	147250	1936.27
ELEVAZIONE	140760	1639.10
TOT (KG)		3575.37

TABELLA RIEPILOGATIVA DIAMETRI

ϕ [mm]	L.TOT [cm]	KG
10	40800	251.42
12	83440	740.42
16	163770	2 583.53
TOT (KG)		3 575.37

ANAS S.p.A.
Direzione Progettazione e Realizzazione Lavori

LAVORI DI COLLEGAMENTO TRA LA S.S.11 A MAGENTA E LA TANGENZIALE OVEST DI MILANO

VARIANTE DI ABBIATEGRASSO E ADEGUAMENTO IN SEDE DEL TRATTO ABBIATEGRASSO-VIGEVANO FINO AL PONTE SUL FIUME TICINO

1° STRALCIO DA MAGENTA A VIGEVANO - TRATTA C

PROGETTO ESECUTIVO

STUDIO CORONA — Ing. Renato Vaira, Ordine degli Ingg. di Torino e Provincia n° 4663 W
Ingegneria del Territorio s.r.l. — Ing. Valerio Bajetti, Ordine degli Ingg. di Roma e provincia n° A 25211
ING. RENATO DEL PRETE — Ing. Renato Del Prete, Ordine degli Ingg. di Bari e provincia n° 3973
ECOPLAN — Arch. Nicoletta Frattini, Ordine degli Arch. di Torino e provincia n° A-5453
EEG Engineering & Grachics S.r.l. — Ing. Gabriele Incecchi, Ordine degli Ingg. di Roma e provincia n° A-17102
CONSORZIO UNING — Società designata: GA&M — Prof. Ing. Matteo Ranieri, Ordine degli Ingg. di Bari e provincia n° 1137
SETAC Srl — Servizi & Ingegneria, Trasporti Ambiente Costruzioni — Prof. Ing. Luigi Monterisi, Ordine degli Ingg. di Bari e provincia n° 1771
ARKE' INGEGNERIA s.r.l. — Ing. Gioacchino Angarano, Ordine degli Ingg. di Bari e provincia n° 5970
DOTT. GEOL. DANILO GALLO — Dott. Geol. Danilo Gallo, Ordine dei Geologi della Regione Puglia n° 509

VISTO: IL RESPONSABILE DEL PROCEDIMENTO — Dott. Ing. Giuseppe Danilo MALGERI
INTEGRATORE DELLE PRESTAZIONI SPECIALISTICHE — Ing. Valerio BAJETTI
GEOLOGO — Prof. Ing. Ordine Luigi MONTERISI
IL COORDINATORE DELLA SICUREZZA IN FASE DI PROGETTAZIONE — Ing. Gianluca CICIRIELLO

LBN05

L - PROGETTO STRUTTURALE TOMBINATURE IDRAULICHE

LBN - TM38 - TOMBINO CIRCOLARE Ø1000

ARMATURA MANUFATTO DI PARTIZIONE

CODICE PROGETTO			NOME FILE	REVISIONE	SCALA:
PROGETTO	LIV. PROG.	N. PROG.	LBN05-P00TM38STRAR01_B.dwg		
LO203	E	1801	CODICE ELAB. P00TM38STRAR01	B	1:50

REV.	DESCRIZIONE	DATA	REDATTO	VERIFICATO	APPROVATO
C					
B	EMISSIONE A SEGUITO DI RAPPORTO INTERMEDIO DI VERIFICA ITCF-C186001-14-ATF-RA-00001	FEBBRAIO 2019	ING. GIUSEPPE CRISÀ	ING. GAETANO RANIERI	ING. VALERIO BAJETTI
A	EMISSIONE	SETTEMBRE 2018	ING. GIUSEPPE CRISA'	ING. GAETANO RANIERI	ING. VALERIO BAJETTI