




VISTA PROSPETTICA MURO DI SBOCO (SEZIONE C-C)
SCALA 1:50

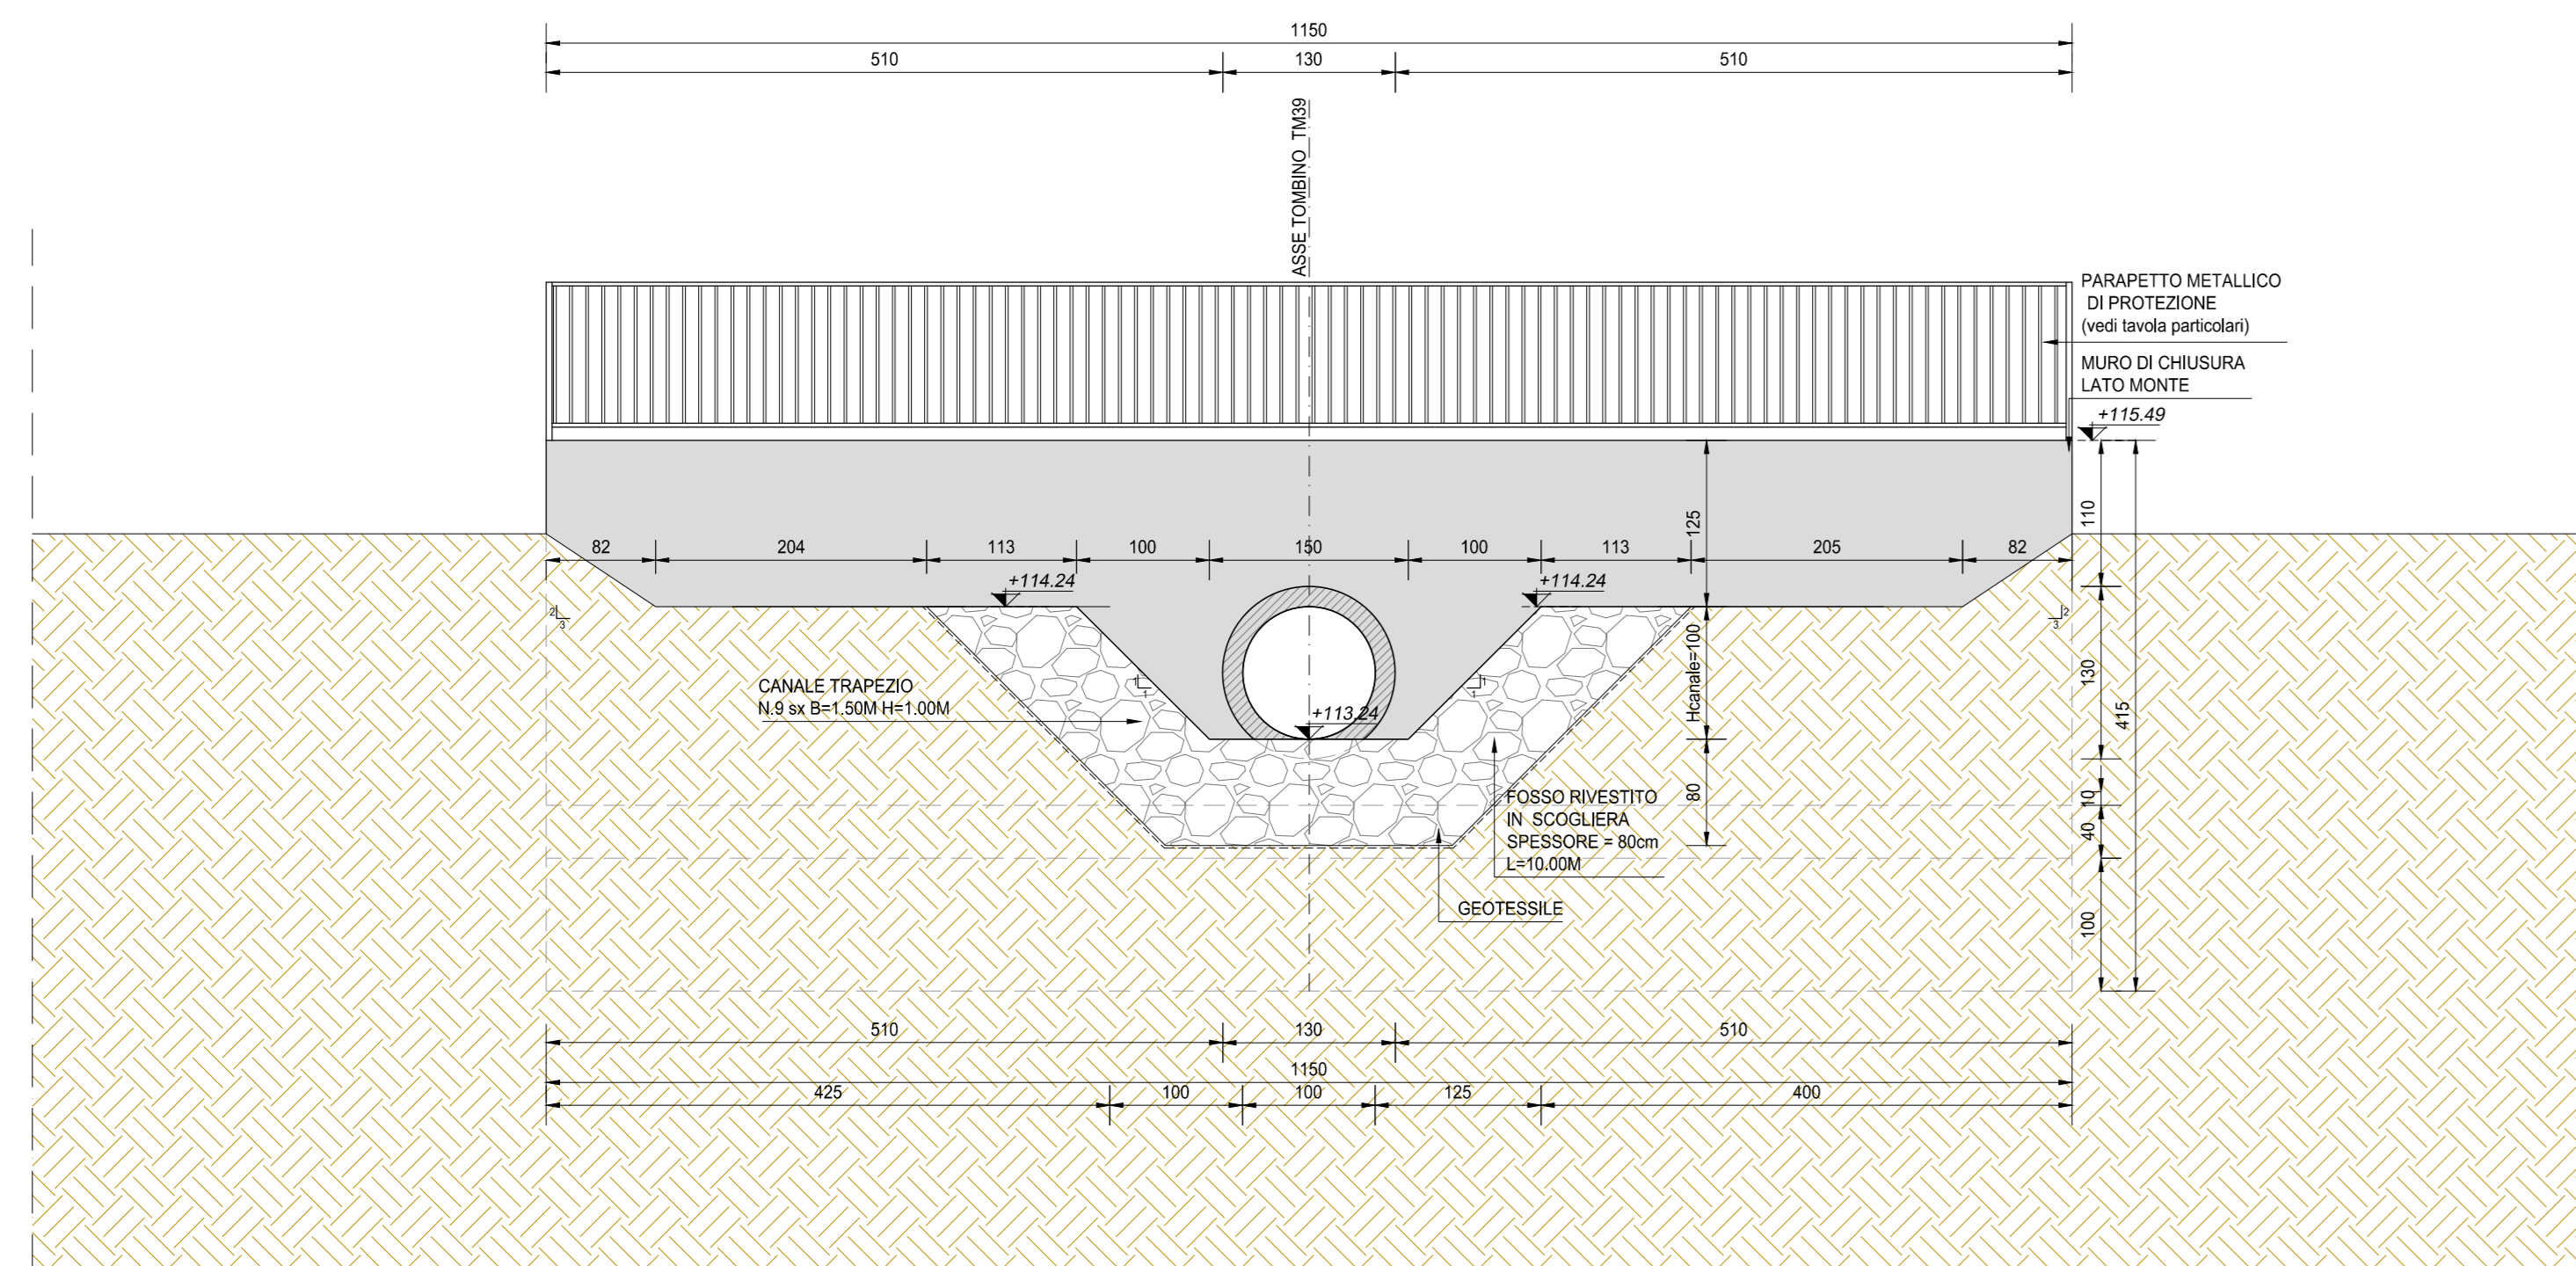


VISTA PROSPETTICA MURO DI SBOCO (SEZIONE E-E)
SCALA 1:50

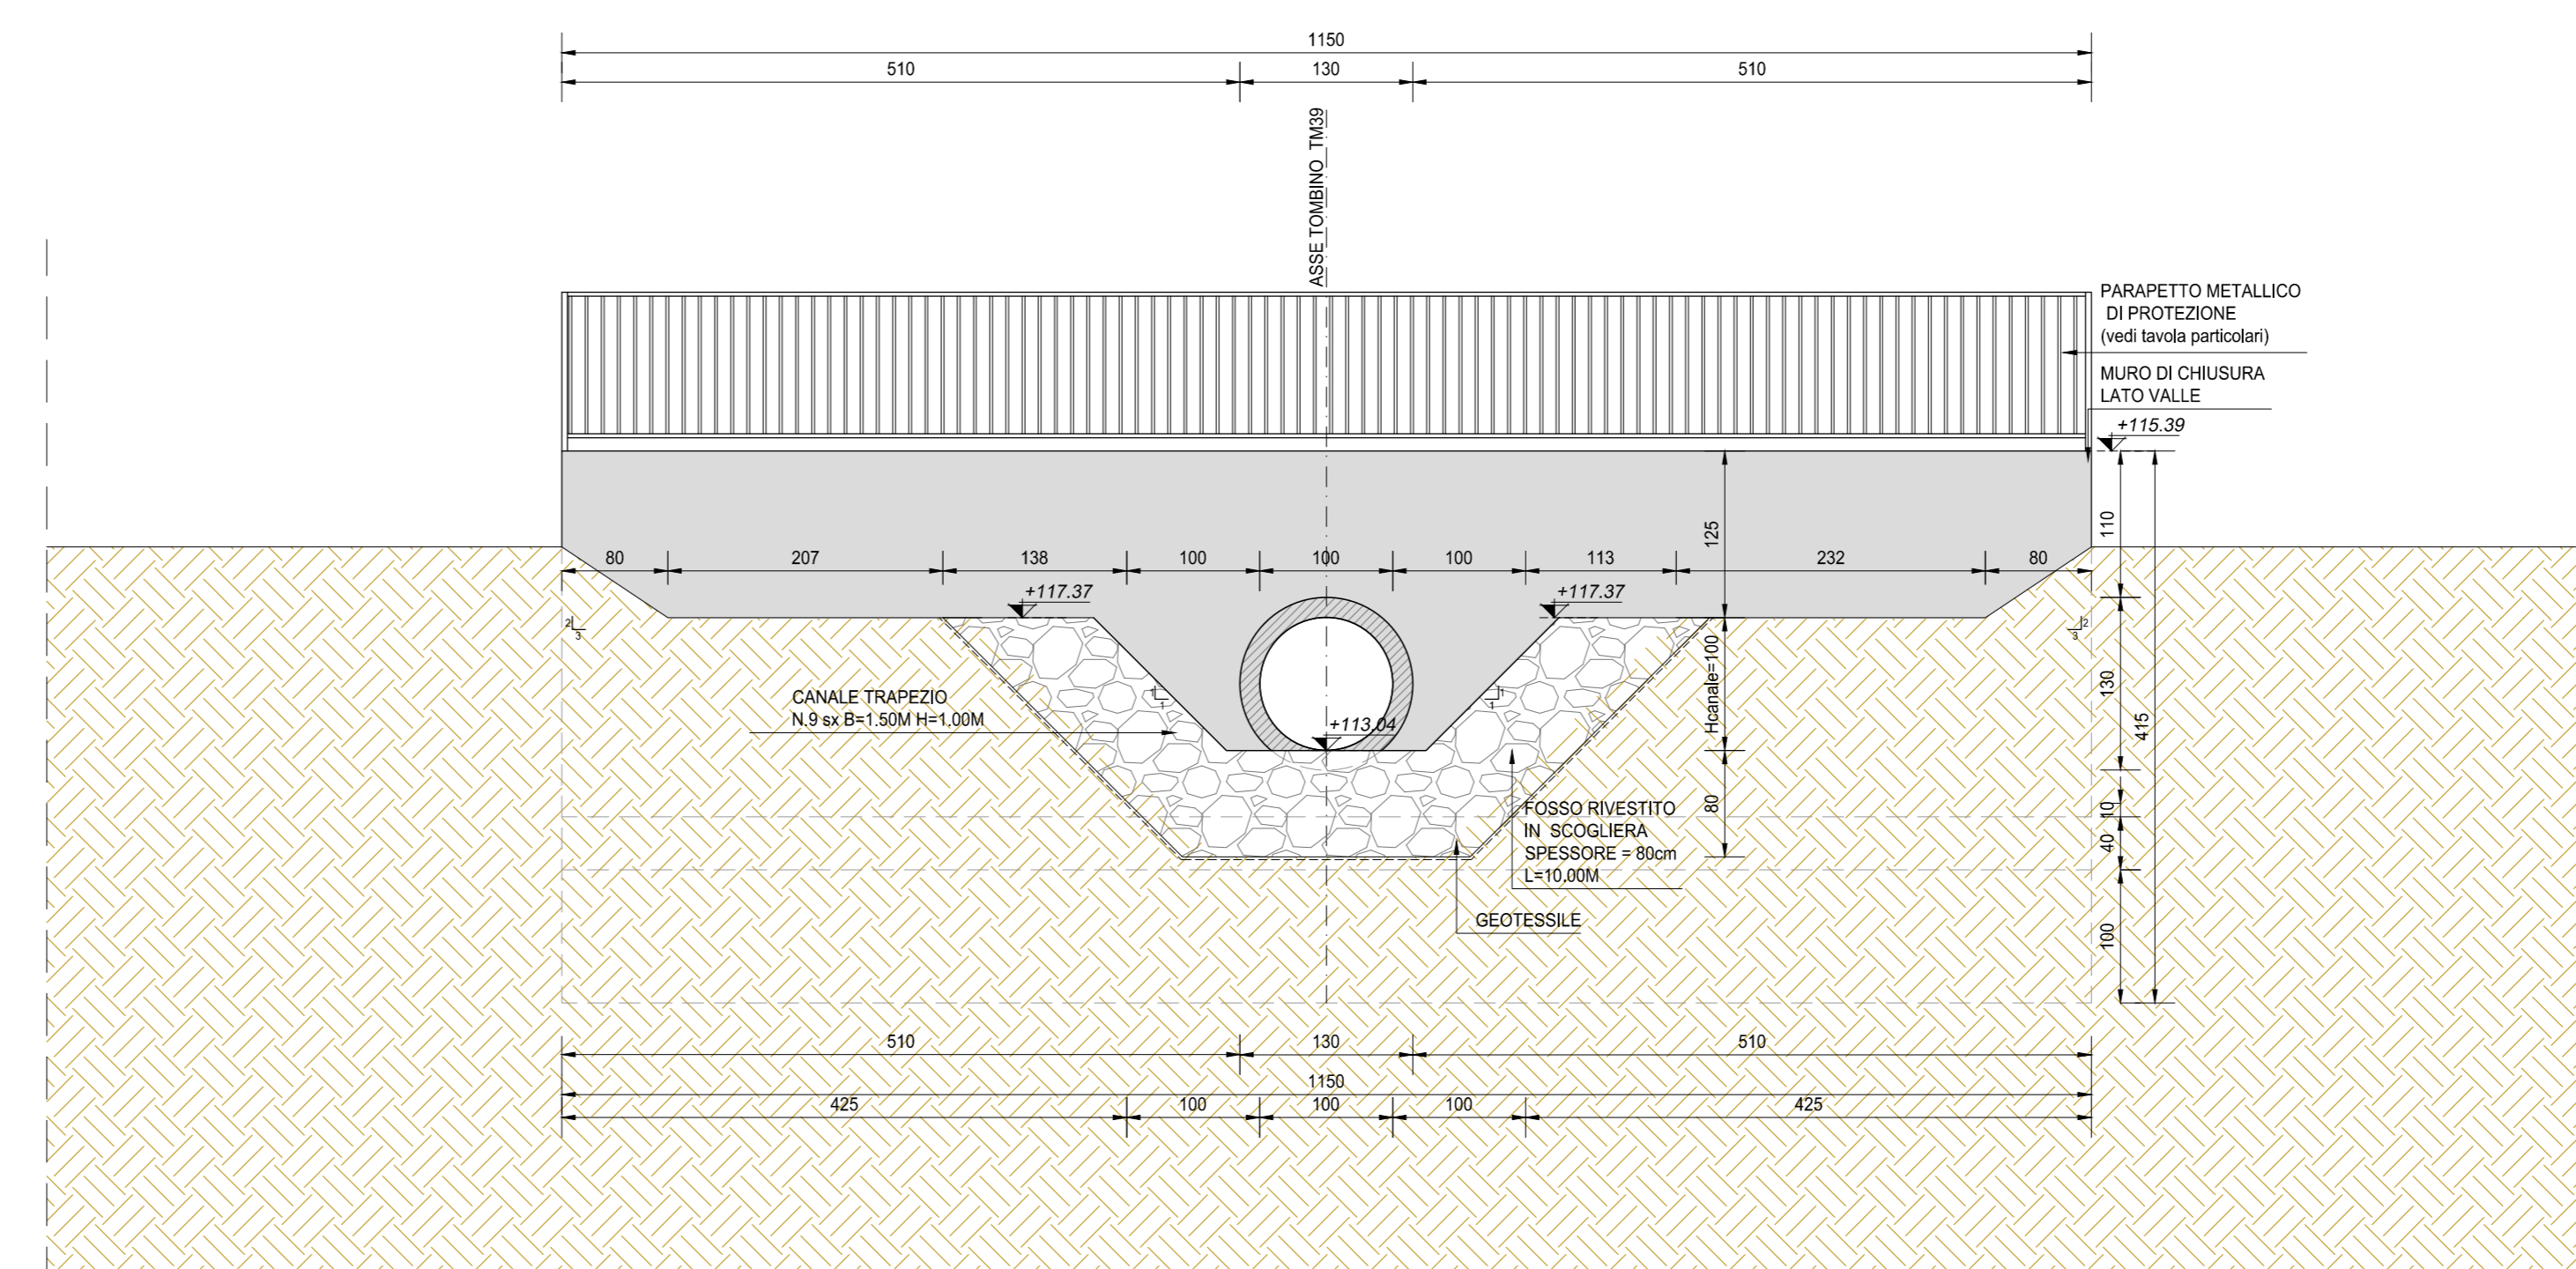

SEZIONE TRASVERSALE IN ASSE STRADA (SEZIONE D-D)
SCALA 1:25

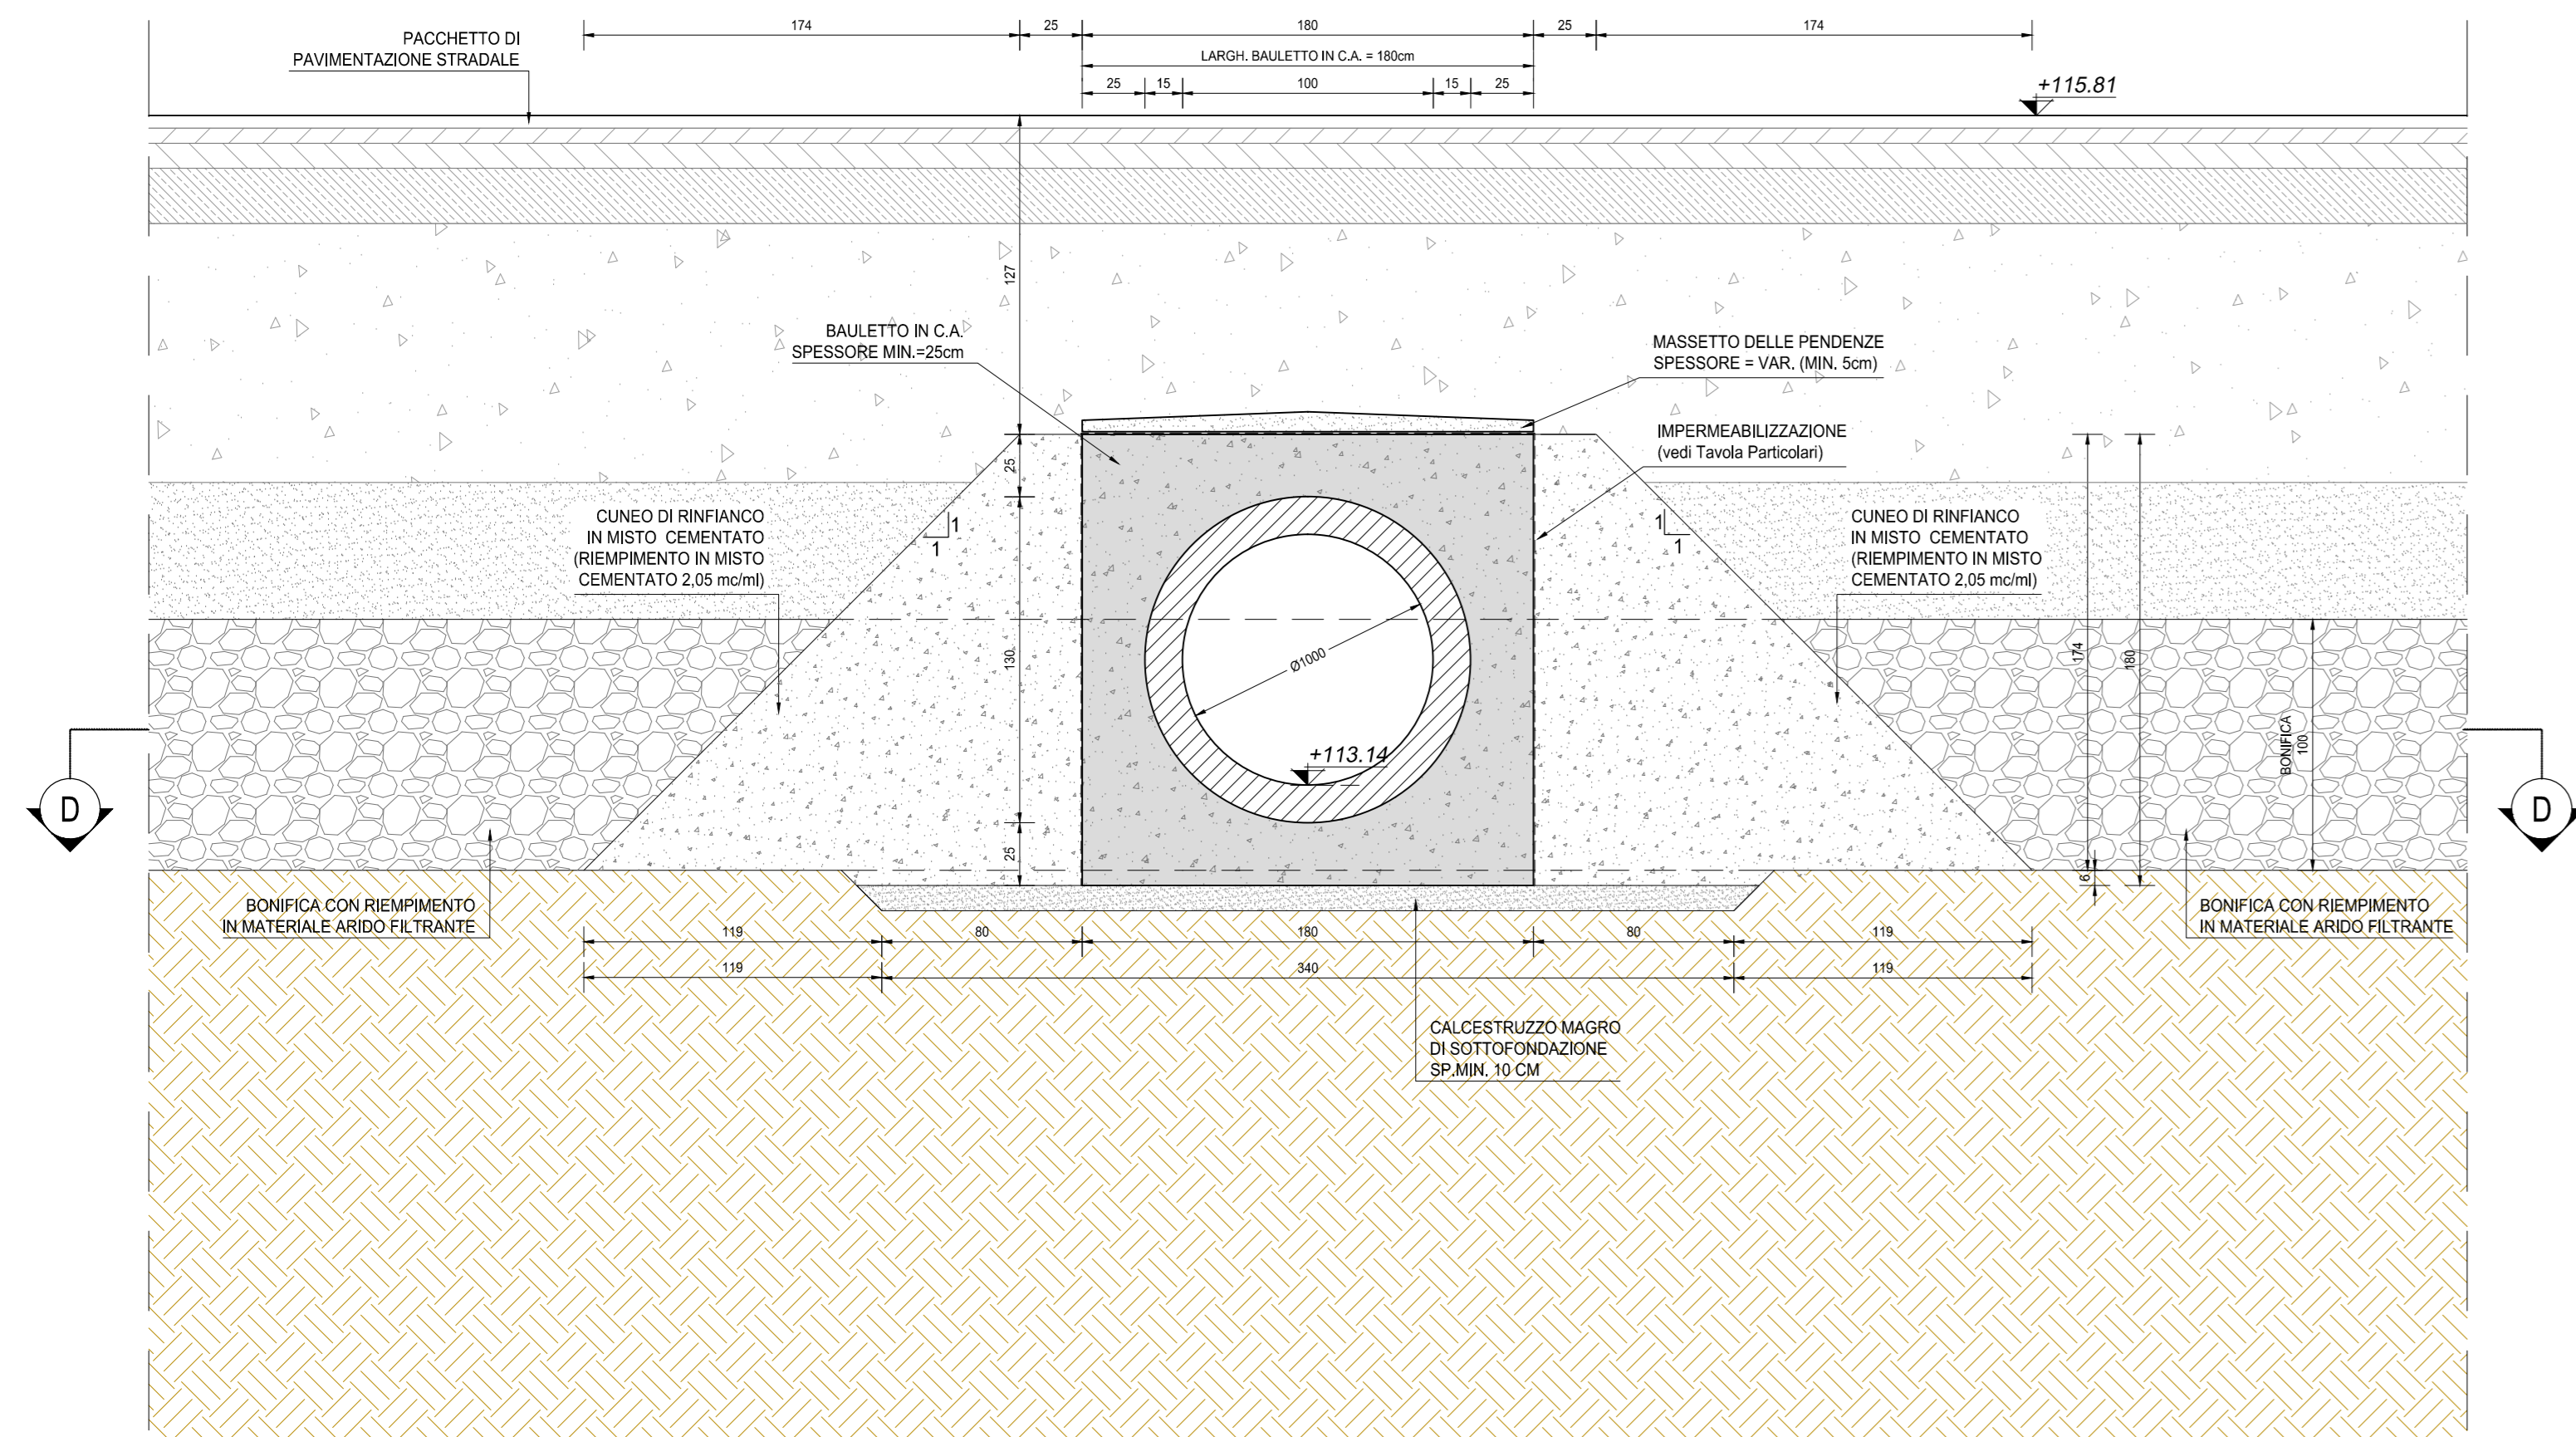

INQUADRAMENTO DELL'OPERA
SCALA 1:2.000

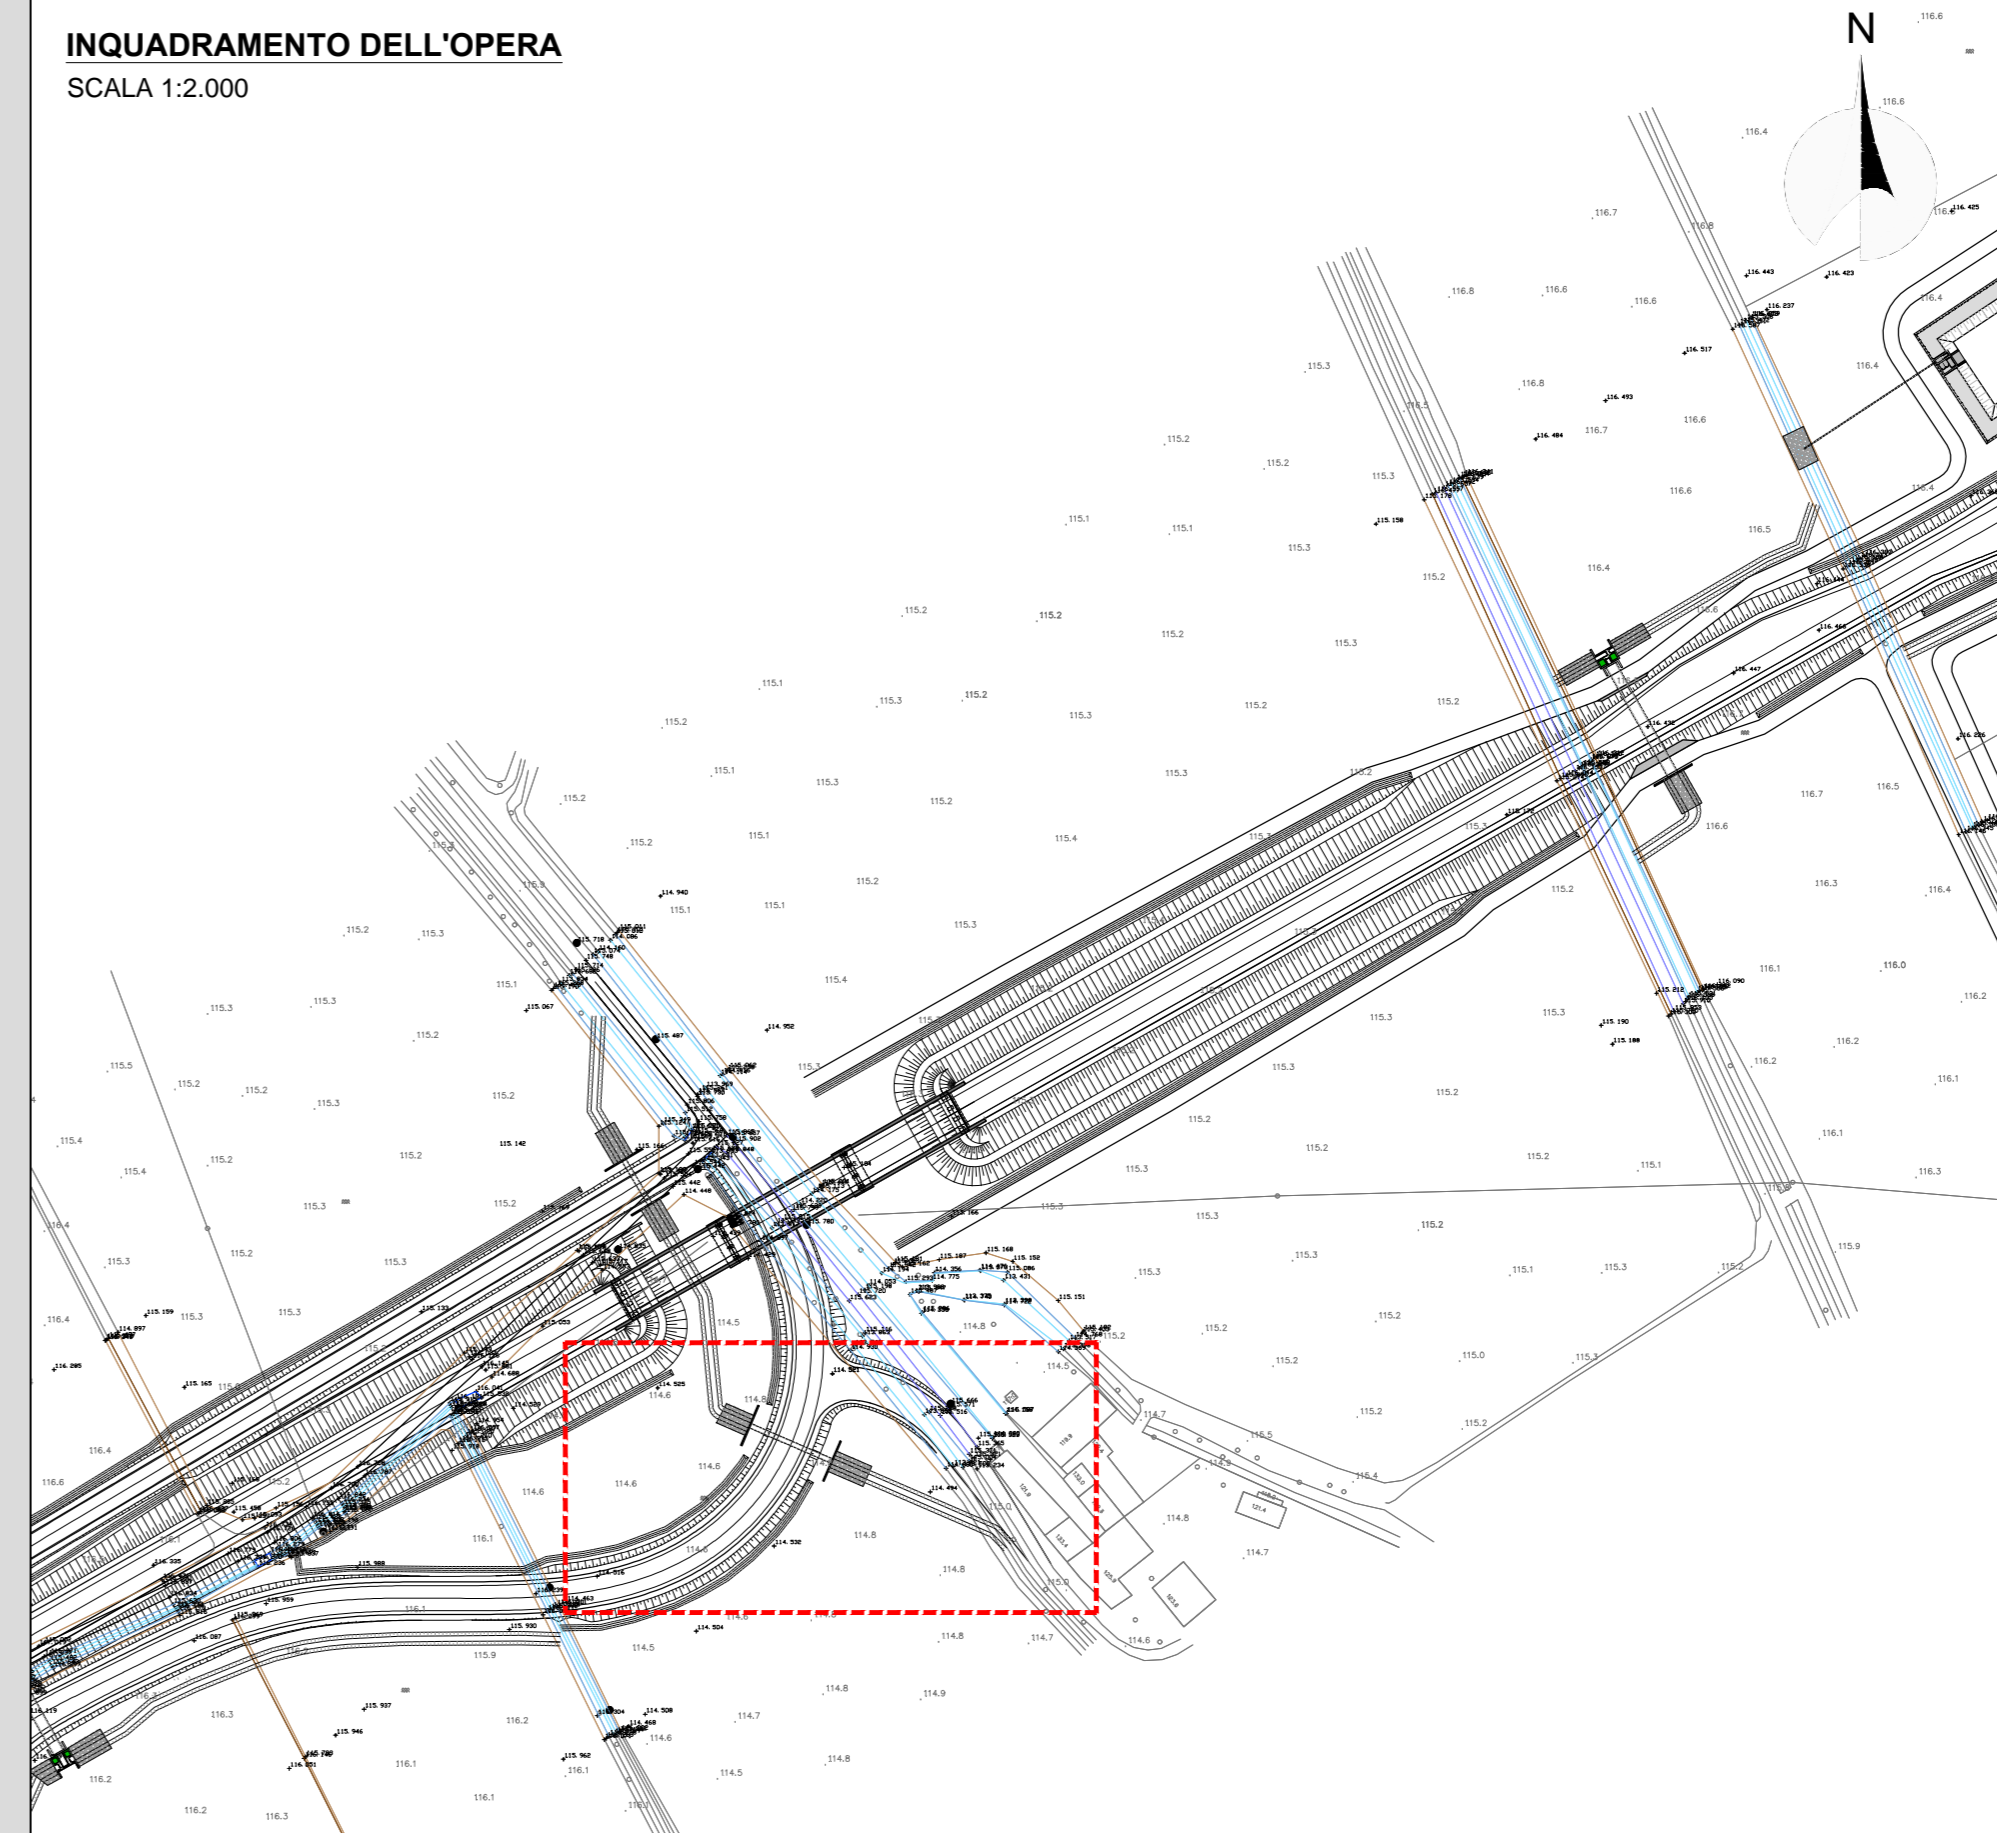

RICHIAMI AD ALTRI ELABORATI	
PER LA DEFINIZIONE DELLE CARATTERISTICHE DEI MATERIALI	T00TM00STRSC01
PER I DISEGNI TIPOLOGICI DEI TOMBINI CIRCOLARI CON PRESENZA DI MURI LINEARI ALL'IMBOCCO E ALLO SBOCO	T00TM00STRDI05
PER I DISEGNI TIPOLOGICI DEI TOMBINI CIRCOLARI CON PRESENZA STRADA STERRATA	T00TM00STRDI06
PER I DISEGNI TIPOLOGICI DEI TOMBINI CIRCOLARI PRESENZA DI MANUFATTO DI PARTIZIONE	T00TM00STRDI07
PER L'ARMATURA DEI TOMBINI CIRCOLARI E DEL RELATIVO BAULETTO	T00TM00STRAR08
PER L'ARMATURA MURO LINEARE ALL'IMBOCCO E/O ALLO SBOCO	T00TM00STRAR09
PER L'ARMATURA MURO SCATOLATO ALL'IMBOCCO E/O ALLO SBOCO	NON DI RIFERIMENTO PER QUEST'OPERA

NOTE	
TUTTE LE MISURE, SALVO CONTRARIA INDICAZIONE, SONO ESPRESSE IN CM	
LO SPESSORE DEL RICOPRIMENTO E' MISURATO A PARTIRE DAL PIANO ASFALTO SINO ALL'ESTRADOSSO DELLA STRUTTURA PREFABBRICATA NEL PUNTO PIU' SFAVOREVOLE	

ANAS S.p.A.
Direzione Progettazione e Realizzazione Lavori

LAVORI DI COLLEGAMENTO TRA LA S.S.11 A MAGENTA E LA TANGENZIALE OVEST DI MILANO

VARIANTE DI ABBIATEGRASSO E ADEGUAMENTO IN SEDE DEL TRATTO ABBIATEGRASSO-VIGEVANO FINO AL PONTE SUL FIUME TICINO

1° STRALCIO DA MAGENTA A VIGEVANO - TRATTA C

PROGETTO ESECUTIVO

STUDIO CORONA	ING. RENATO DEL PRATE	ECOPLAN	GE
ING. VALERIO BALETTI	ING. MARCO DEL PRATE	ING. MARCO FRATELLI	ING. GIUSEPPE TOSCANI
ING. TIZIANA VIGI	ING. LUIGI MONTERISI	ING. GIUSEPPE ANTONIO	ING. GIUSEPPE DI GIACOMO
ING. GIUSEPPE BALETTI	ING. GIUSEPPE BALETTI	ING. GIUSEPPE BALETTI	ING. GIUSEPPE BALETTI

VISTO IL RESPONSABILE DEL PROCEDIMENTO

VISTO IL RESPONSABILE DELLE PRESTAZIONI SPECIALISTICHE

VISTO IL COORDINATORE DELLA SICUREZZA IN FASE DI PROGETTAZIONE

LBO02

L - PROGETTO STRUTTURALE - TOMBINATURE IDRAULICHE
LBO - TM39 - TOMBINO CIRCOLARE Ø1000 ALLA PROG. KM 0+280 ASSE 31
PLANIMETRIA, PROFILI E SEZIONI - TAVOLA 02 DI 02

CODICE PROGETTO	PROGETTO	LIV. PROG.	N. PROG.	NOME FILE	REVISIONE	SCALA
L0203	E	1801		LBO02-F31TM39STR02_A.dwg	A	VARIE

REV.	DESCRIZIONE	DATA	REDATTO	VERIFICATO	APPROVATO
A	EMMISSIONE A SEGUITO DI RAPPORTO INTERMEDIO DI VERIFICA (P.C. 18/01-14/LT/SA-0001)	FEBBRAIO 2019	ING. UMBERTO DE CAROLIS	ING. GAETANO SANIERI	ING. VALERIO BALETTI