



VISTA DALL'ALTO
SCALA 1:100

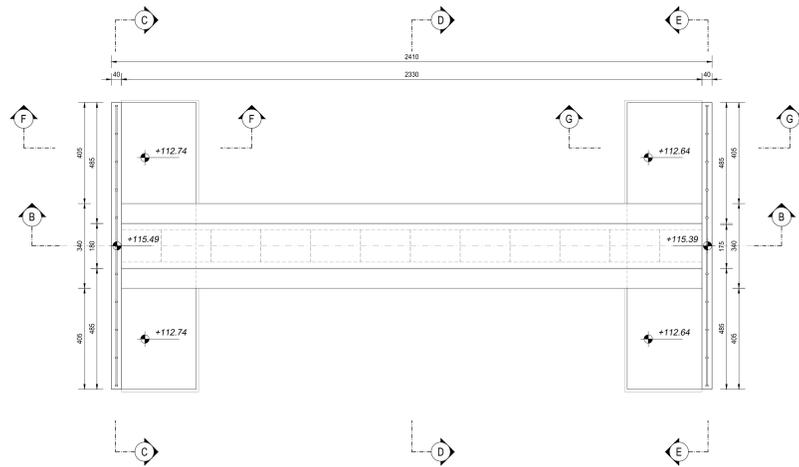

SEZIONE C-C
SCALA 1:50

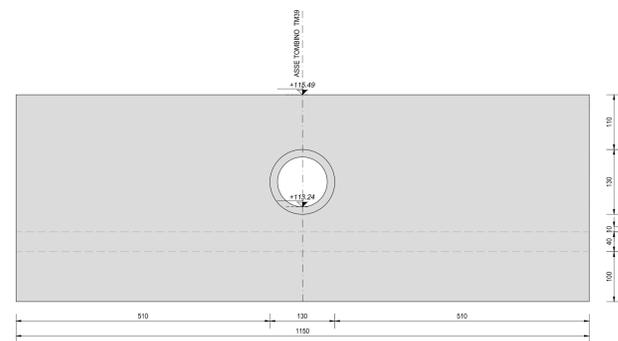


RICHIAMI AD ALTRI ELABORATI	
PER LA DEFINIZIONE DELLE CARATTERISTICHE DEI MATERIALI	T00TM00STRSC01
PER I DISEGNI TIPOLOGICI DEI TOMBINI CIRCOLARI CON PRESENZA DI MURI LINEARI ALL'IMBOCCO E ALLO SBOCO	T00TM00STRDI05
PER I DISEGNI TIPOLOGICI DEI TOMBINI CIRCOLARI CON PRESENZA STRADA STERRATA	T00TM00STRDI06
PER I DISEGNI TIPOLOGICI DEI TOMBINI CIRCOLARI PRESENZA DI MANUFATTO DI PARTIZIONE	T00TM00STRDI07
PER L'ARMATURA DEI TOMBINI CIRCOLARI E DEL RELATIVO BAULETTO	T00TM00STRAR08
PER L'ARMATURA MURO LINEARE ALL'IMBOCCO E/O ALLO SBOCO	T00TM00STRAR09
PER L'ARMATURA MURO SCATOLATO ALL'IMBOCCO E/O ALLO SBOCO	NON DI RIFERIMENTO PER QUEST'OPERA

NOTE


TUTTE LE MISURE, SALVO CONTRARIA INDICAZIONE, SONO ESPRESSE IN CM

LO SPESSORE DEL RICOPRIMENTO E' MISURATO A PARTIRE DAL PIANO ASFALTO SINO ALL'ESTRADOSSO DELLA STRUTTURA PREFABBRICATA NEL PUNTO PIU' SFAVOREVOLE


SEZIONE A-A
SCALA 1:100

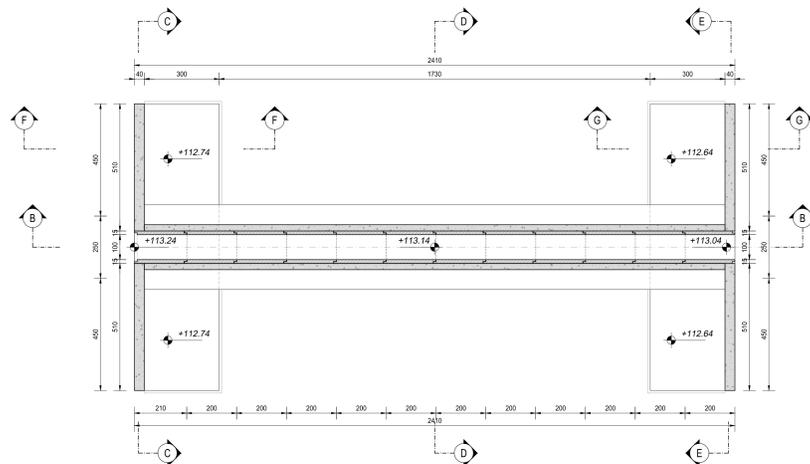

SEZIONE E-E
SCALA 1:50

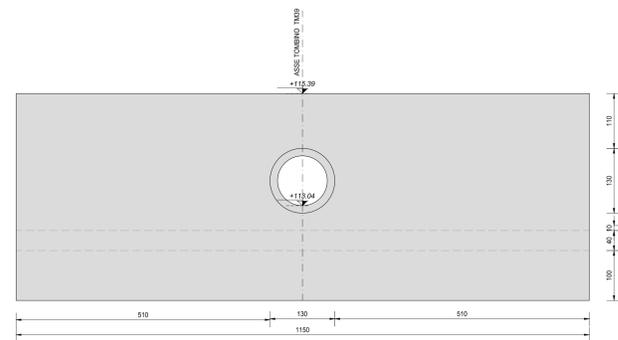


SEZIONE B-B
SCALA 1:100

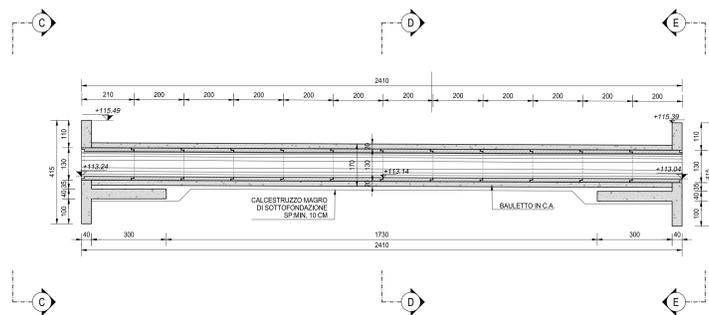


SEZIONE F-F
SCALA 1:50



SEZIONE D-D
SCALA 1:50

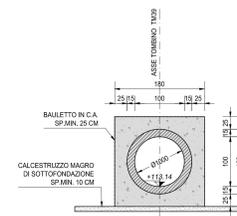

SEZIONE G-G
SCALA 1:50

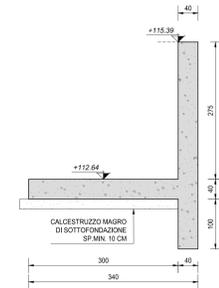

ANAS S.p.A.
Direzione Progettazione e Realizzazione Lavori

LAVORI DI COLLEGAMENTO TRA LA S.S.11 A MAGENTA E LA TANGENZIALE OVEST DI MILANO

VARIANTE DI ABBIATEGRASSO E ADEGUAMENTO IN SEDE DEL TRATTO ABBIATEGRASSO-VIGEVANO FINO AL PONTE SUL FIUME TICINO

1° STRALCIO DA MAGENTA A VIGEVANO - TRATTA C

PROGETTO ESECUTIVO

STUDIO CORONA	ING. RENATO DEL PRATE	ECOPLAN	GC
ING. VALERIO BAIETTI	ING. GIANFRANCO RANIERI	ING. GIANFRANCO RANIERI	ING. GIANFRANCO RANIERI
ING. RENATO VIGI	ING. GIANFRANCO RANIERI	ING. GIANFRANCO RANIERI	ING. GIANFRANCO RANIERI
ING. GIANFRANCO RANIERI	ING. GIANFRANCO RANIERI	ING. GIANFRANCO RANIERI	ING. GIANFRANCO RANIERI

VISTO IL RESPONSABILE DEL PROCEDIMENTO

INTEGRATORE DELLE PRESTAZIONI SPECIALISTICHE

GEOLOGO

IL COORDINATORE DELLA SICUREZZA IN FASE DI PROGETTAZIONE

LBO03

L - PROGETTO STRUTTURALE - TOMBINATURE IDRAULICHE
LBO - TM30 - TOMBINO CIRCOLARE Ø1000 ALLA PROGR. KM 0+280 ASSE 31
CARPENTERIA DELL'OPERA

CODICE PROGETTO	NOME FILE	REVISIONE	SCALA:
LBO03-F31TM30STRCP01_A.dwg			1:100 / 1:50
PROGETTO	LIV. PROG.	N. PROG.	
L0203	E	1801	
CODICE ELAB.			
P31TM30STRCP01			

C				
B				
A	EMMISSIONE	SETTEMBRE 2015	ING. GIUSEPPE CRISA	ING. GIANFRANCO RANIERI
REV.	DESCRIZIONE	DATA	REDATTO	VERIFICATO
				ING. VALENTINO BAIETTI
				APPROVATO