


SEZIONE LONGITUDINALE (SEZIONE A-A)  
SCALA 1:50

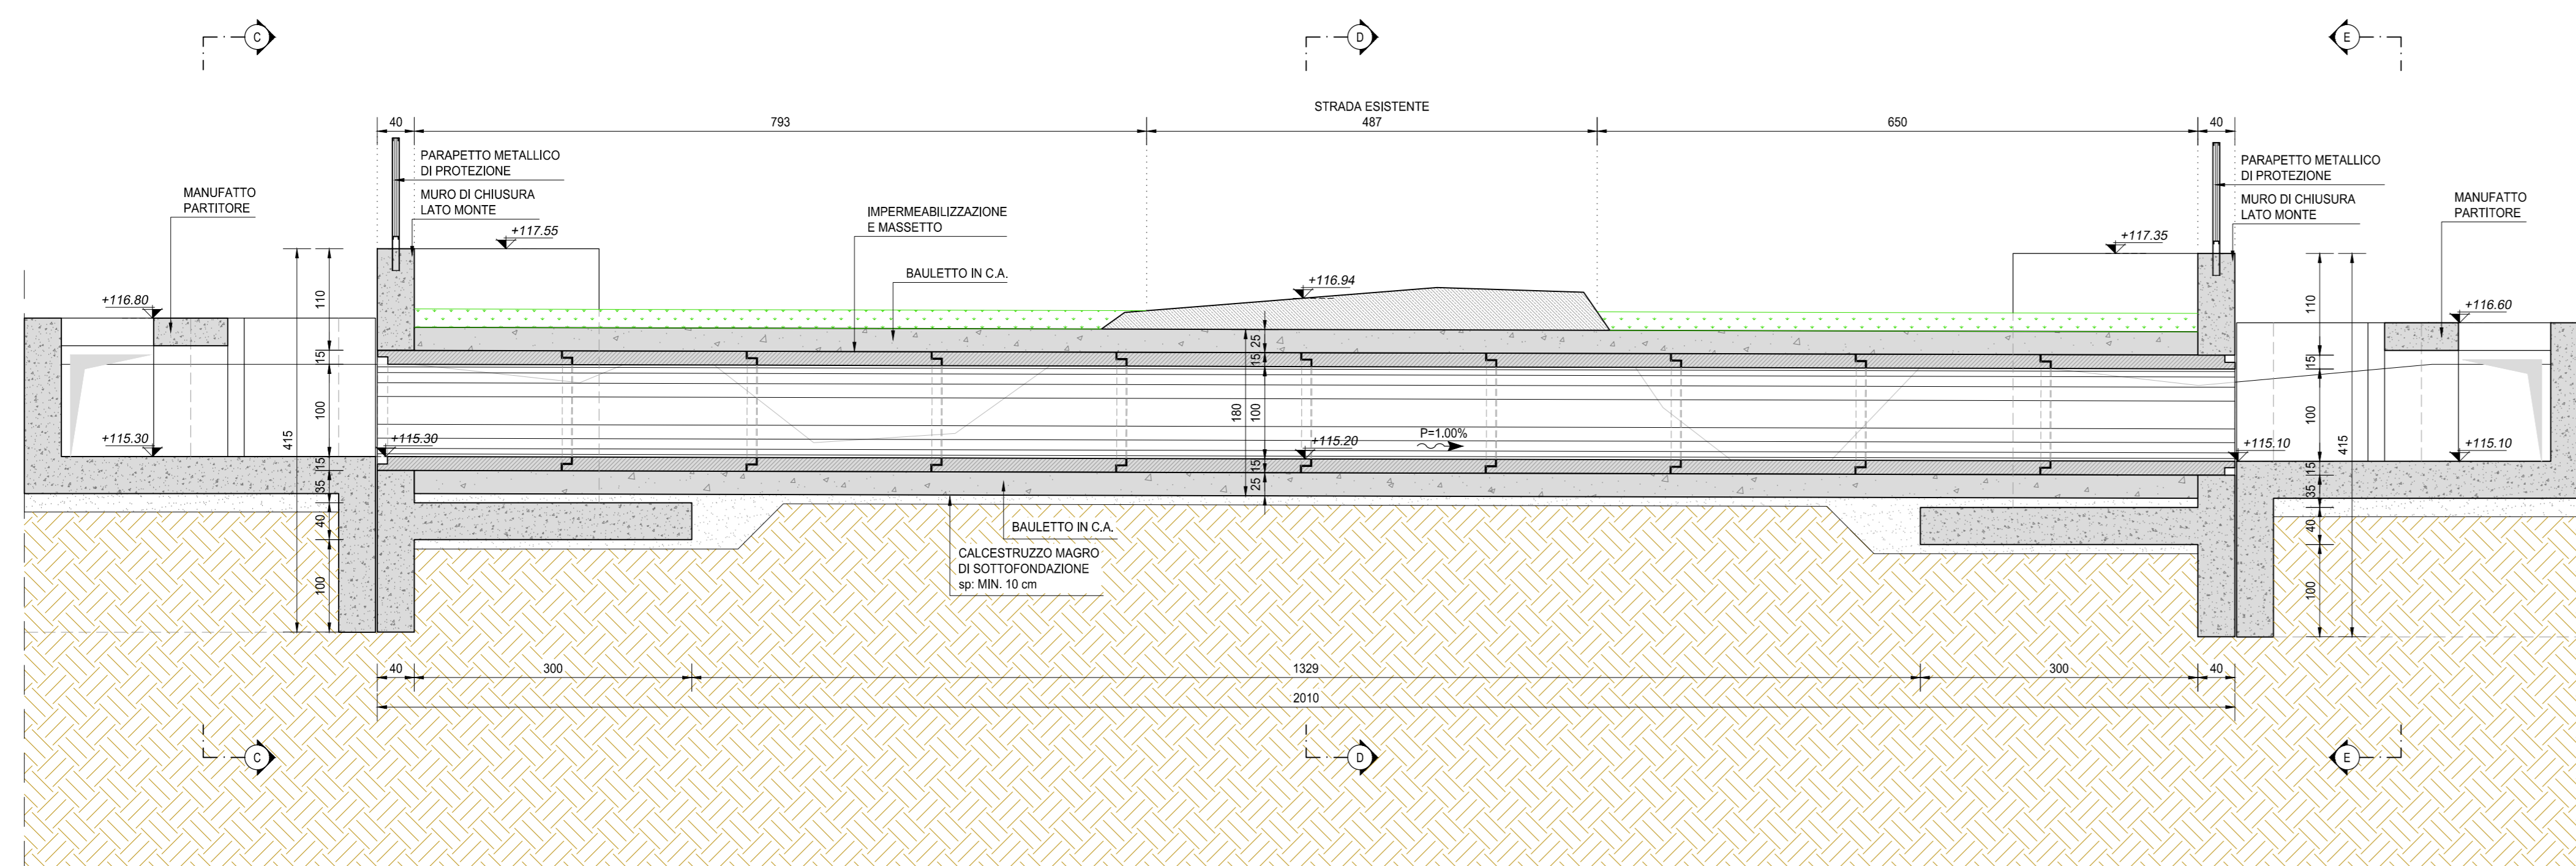

NOTE

TUTTE LE MISURE, SALVO CONTRARIA INDICAZIONE, SONO ESPRESSE IN CM

PER LA DEFINIZIONE DEI SINGOLI TOMBINI SCATOLARI SI RINVIA ALLE TAVOLE DI INQUADRAMENTO GENERALE E A QUELLE DI CARPENTERIA OPPORTUNAMENTE REDATTE PER SINGOLA PARTE D'OPERA

RICHIAMI AD ALTRI ELABORATI

PER LA DEFINIZIONE DELLE CARATTERISTICHE DEI MATERIALI L0101-T00TM00STRSC01

LAVORI DI COLLEGAMENTO TRA LA S.S.11 A MAGENTA E LA TANGENZIALE OVEST DI MILANO

VARIANTE DI ABBIATEGRASSO E ADEGUAMENTO IN SEDE DEL TRATTO ABBIATEGRASSO-VIGEVANO FINO AL PONTE SUL FIUME TICINO

1° STRALCIO DA MAGENTA A VIGEVANO - TRATTA C

PROGETTO ESECUTIVO

<b>STUDIO CORONA</b> Ing. Valerio Bassi Arch. Roberto Dal Prato	<b>ING. RENATO DEL PRETE</b> Ing. Renato Dal Prato	<b>ECOPLAN</b> Arch. Roberto Dal Prato	<b>GE</b> Ing. Gabriele Trovati
<b>UNING</b> Ing. Roberto Vero Ing. Roberto Vero	<b>GA&amp;M</b> Prof. Ing. Marco Saverio	<b>SETAC</b> Prof. Ing. Luigi Montepesi	<b>ARIKE</b> Ing. Gianluca Cicirello
<b>ING. RESPONSABILE DEL PROCEDIMENTO</b> Ing. Giuseppe Danilo MALGIERI	<b>INTEGRATORE DELLE PRESTAZIONI SPECIALISTICHE</b> Ing. TONY BAETTI	<b>GEOLOGO</b> Prof. Ing. Luigi Montepesi	<b>IL COORDINATORE DELLA SICUREZZA IN FASE DI PROGETTAZIONE</b> Ing. Gianluca CICIRELLO

LBP01

L - PROGETTO STRUTTURALE - TOMBINATURE IDRAULICHE  
LBP - TIMA - TOMBINI CIRCOLARI Ø1000 ALLA PROGR. KM 0+003 ASSE 31  
PLANIMETRIA, PROFILI E SEZIONI - TAVOLA 01 DI 02

CODICE PROGETTO LO203	UN. PROG. E	N. PROG. 1801	NOME FILE LBP01-P31TMASSTRD01_A.dwg	REVISIONE A	SCALA VARIE
PROGETTO LO203	ELAB. E	ELAB. 1801	ELAB. P31TMASSTRD01	REDAITTO A	VERIFICATO A
REV.	DESCRIZIONE	DATA	REDAITTO	VERIFICATO	APPROVATO
C					
B					
A	EMMISSIONE A SEGUITO DI RAPPORTO INTERMEDIO DI VERIFICA (ITFC-18601-14-ATF-SA-0001)	FEBBRAIO 2019	ING. LUIGI DE CAROLIS	ING. GAETANO RAMERI	ING. VALERIO BAETTI