




VISTA DALL'ALTO  
SCALA 1:50

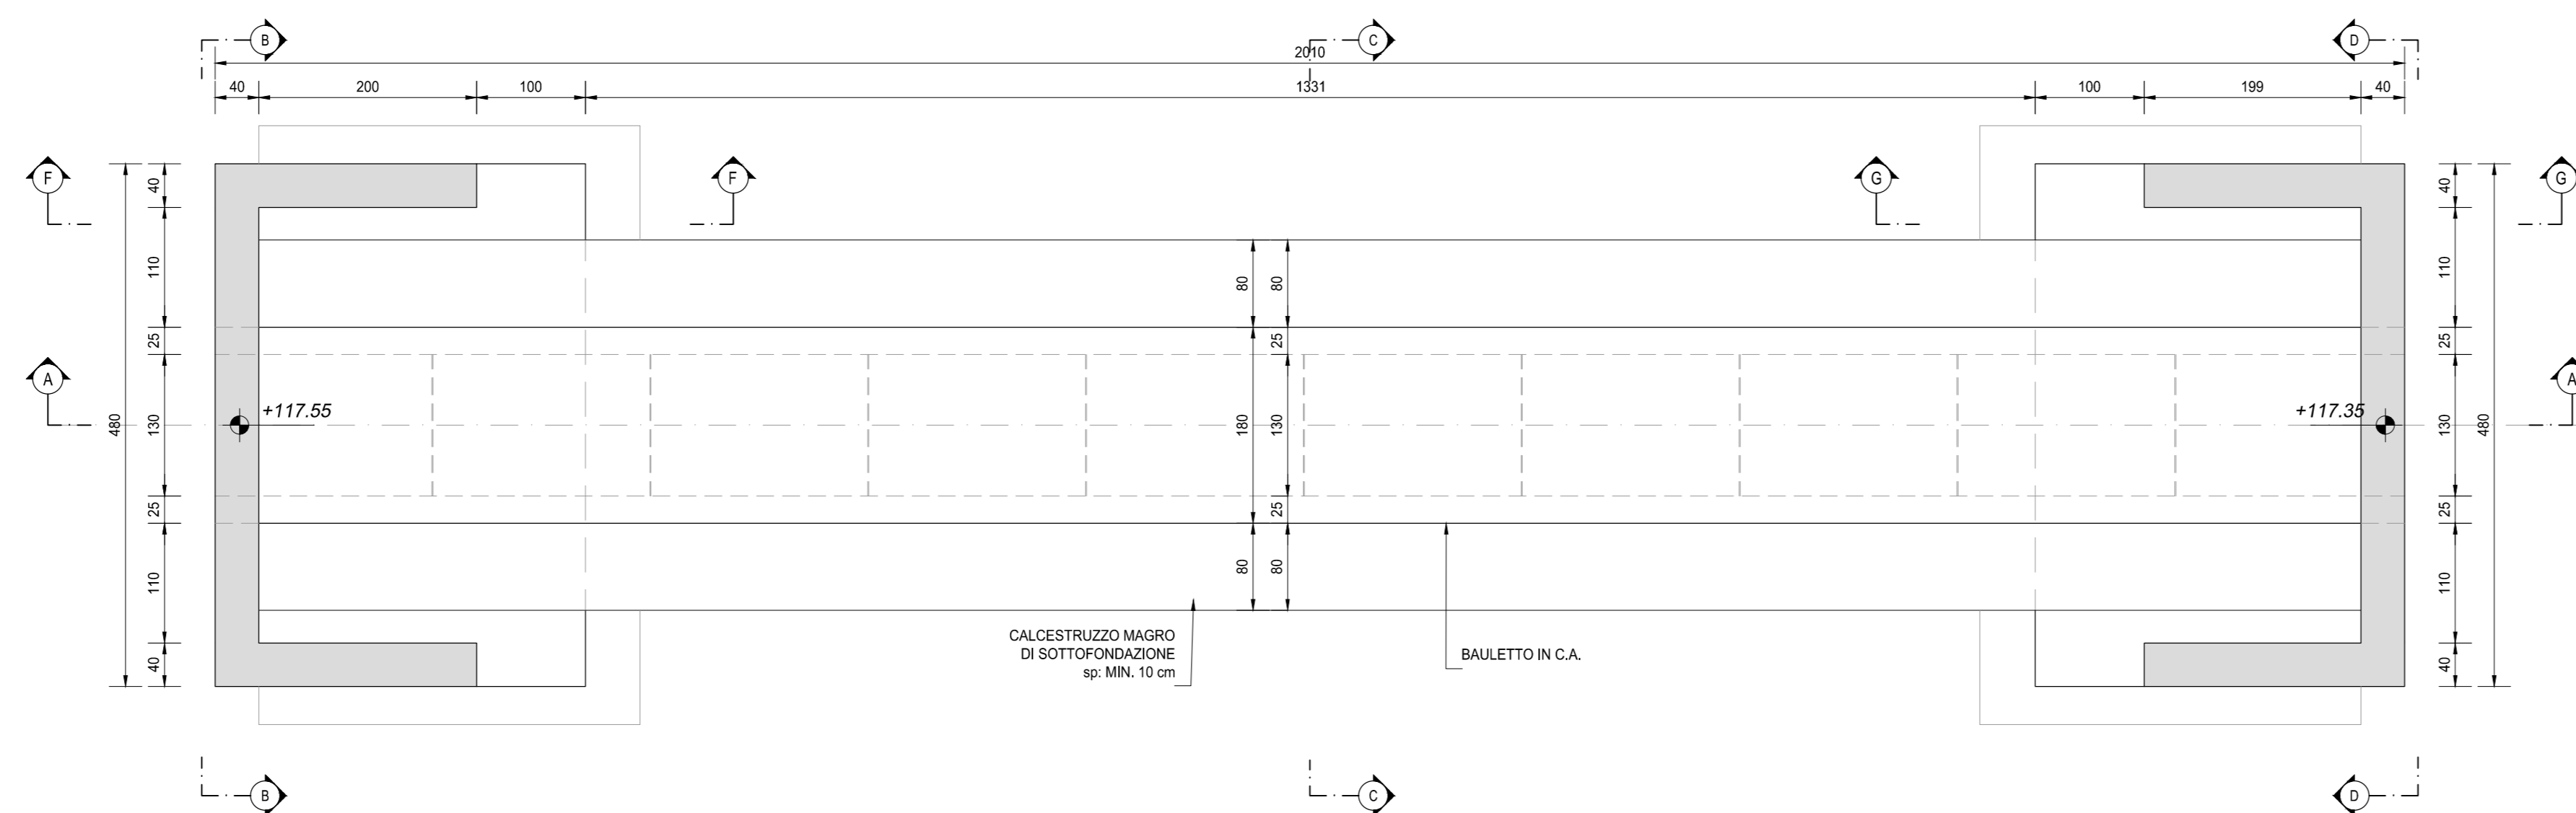


SEZIONE H-H  
SCALA 1:50

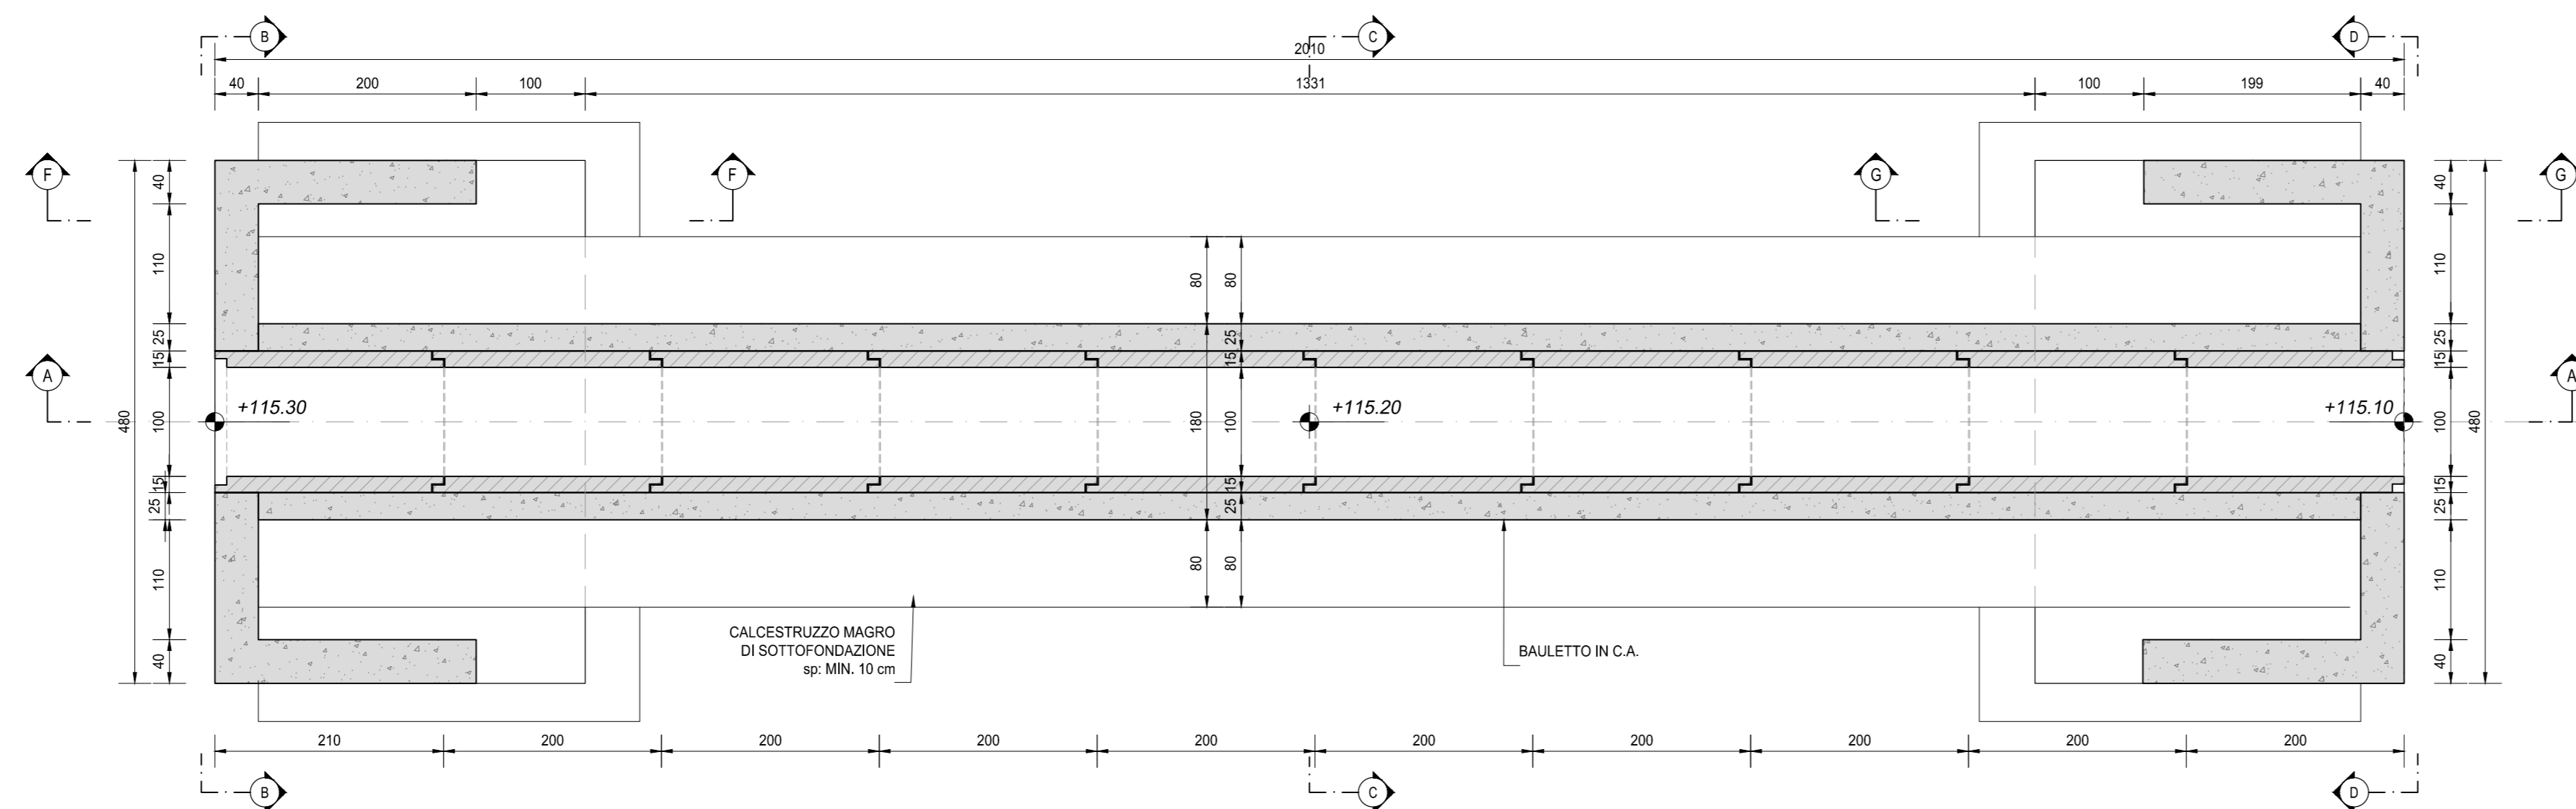


SEZIONE A-A  
SCALA 1:50

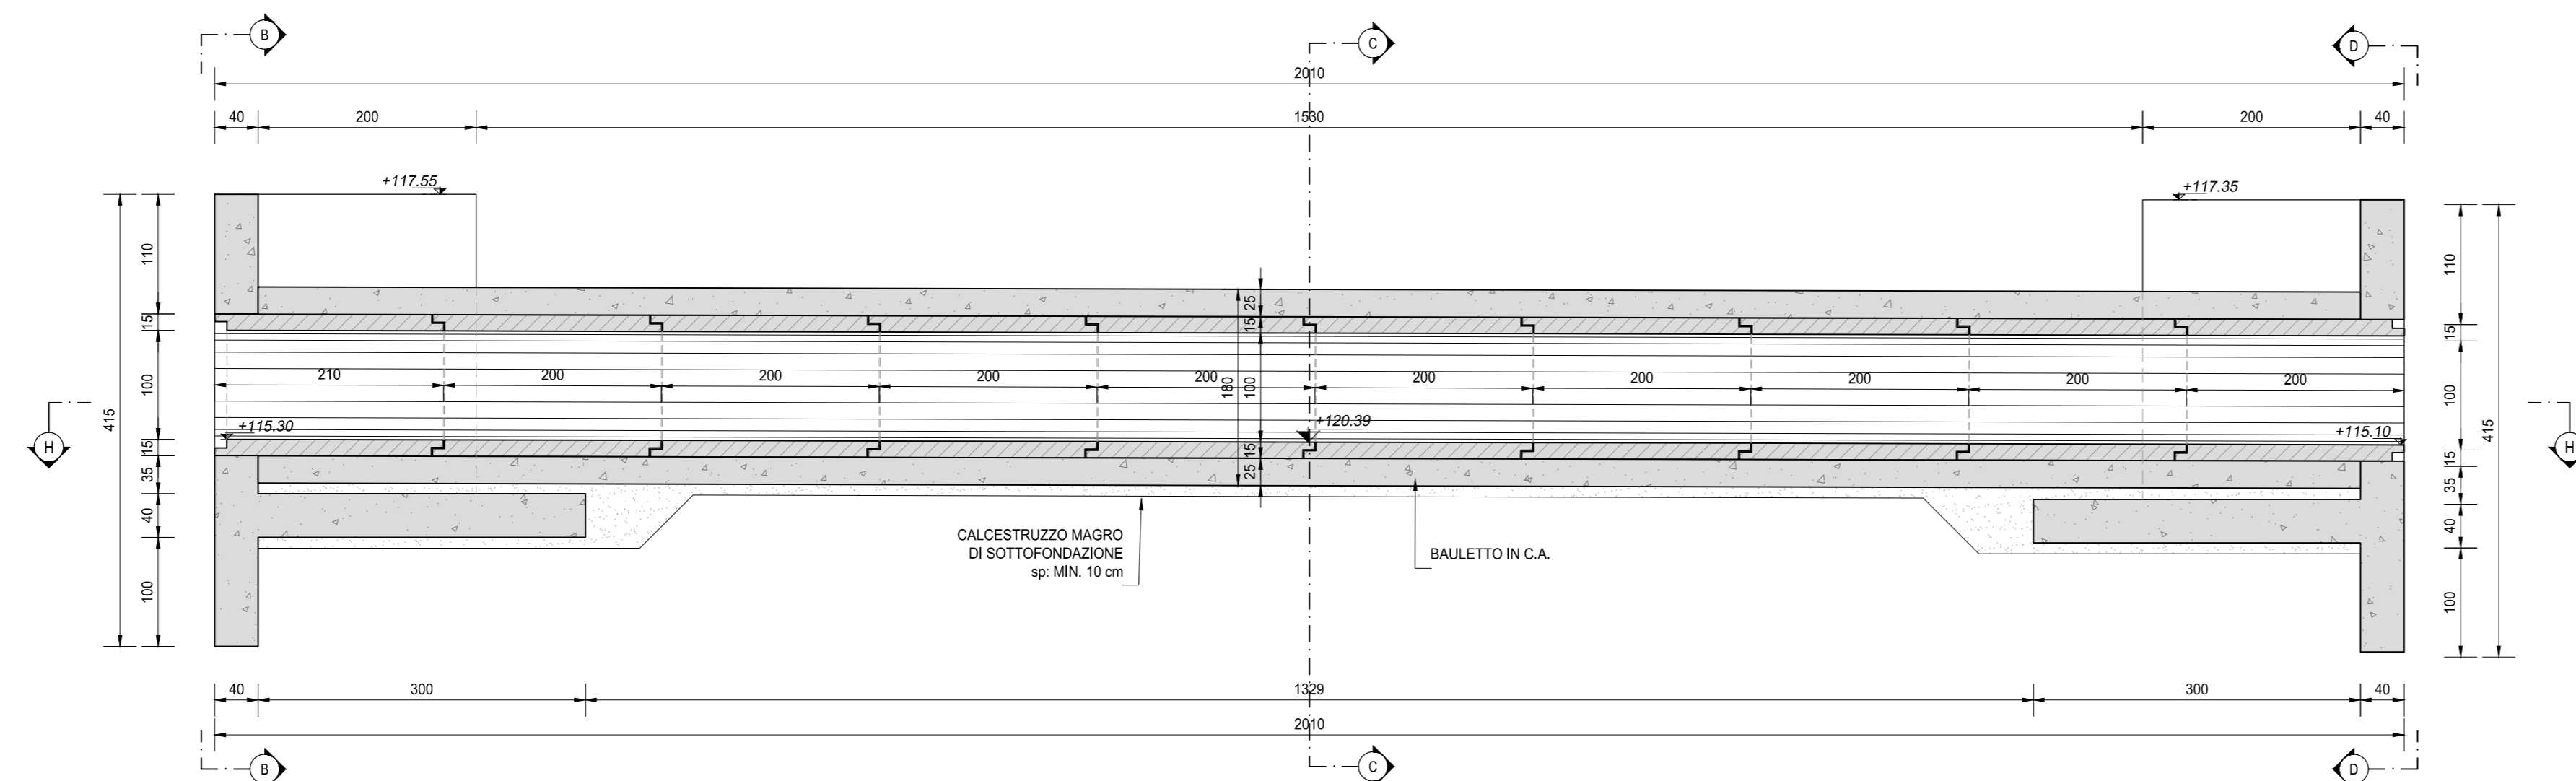


SEZIONE F-F  
SCALA 1:50

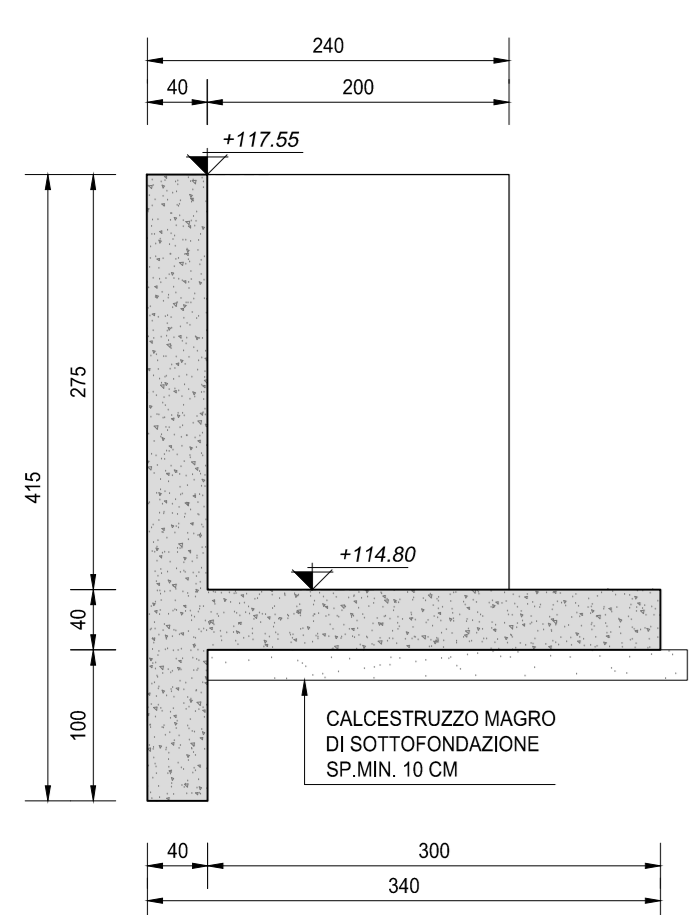


SEZIONE B-B  
SCALA 1:50

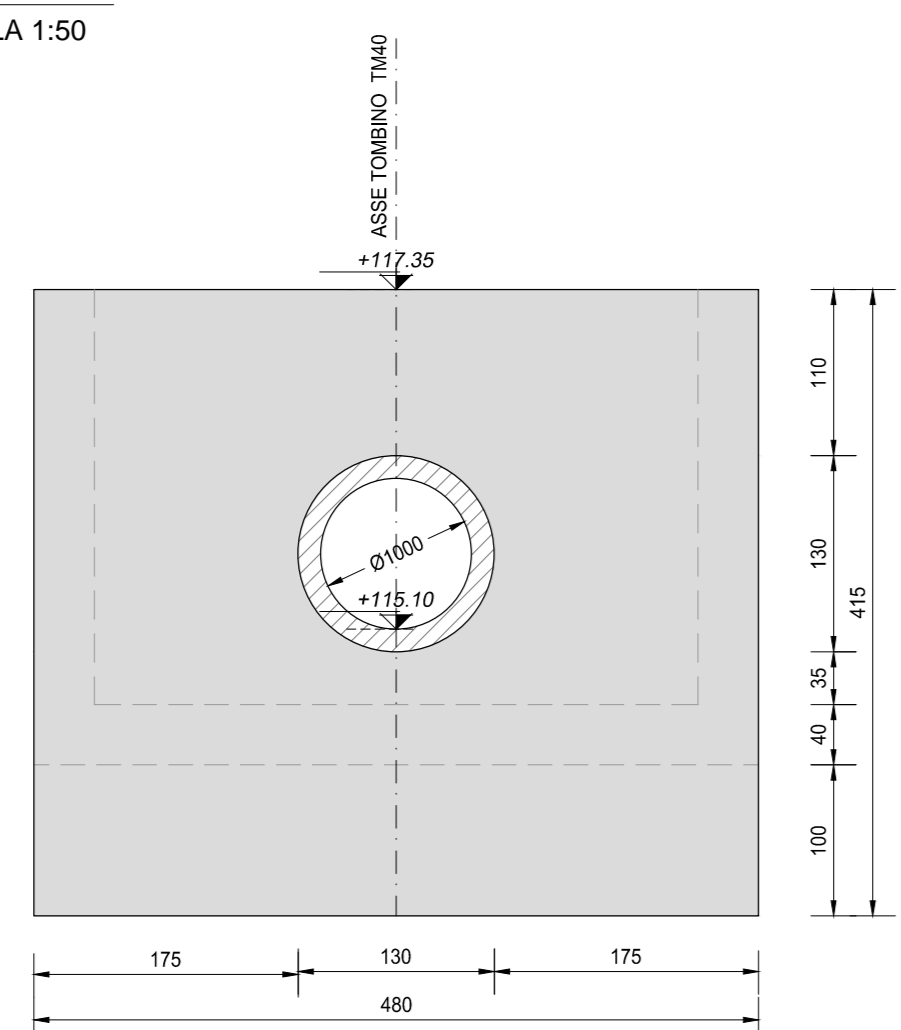


SEZIONE C-C  
SCALA 1:50

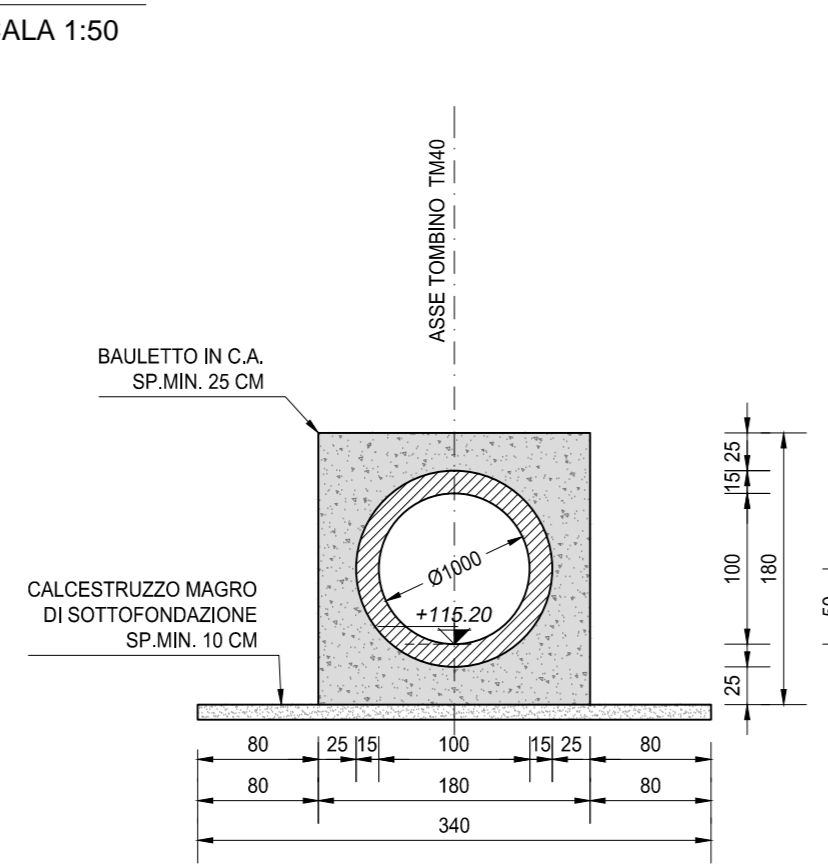

SEZIONE D-D  
SCALA 1:50

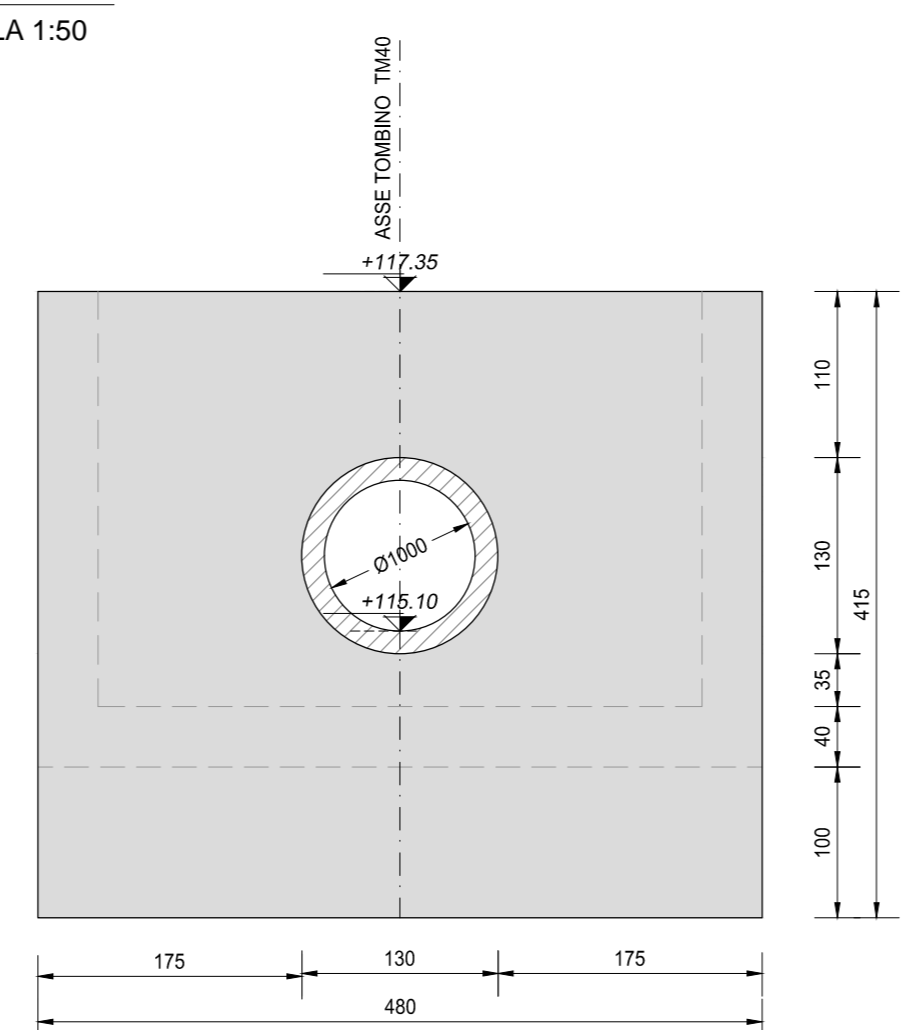

SEZIONE G-G  
SCALA 1:50

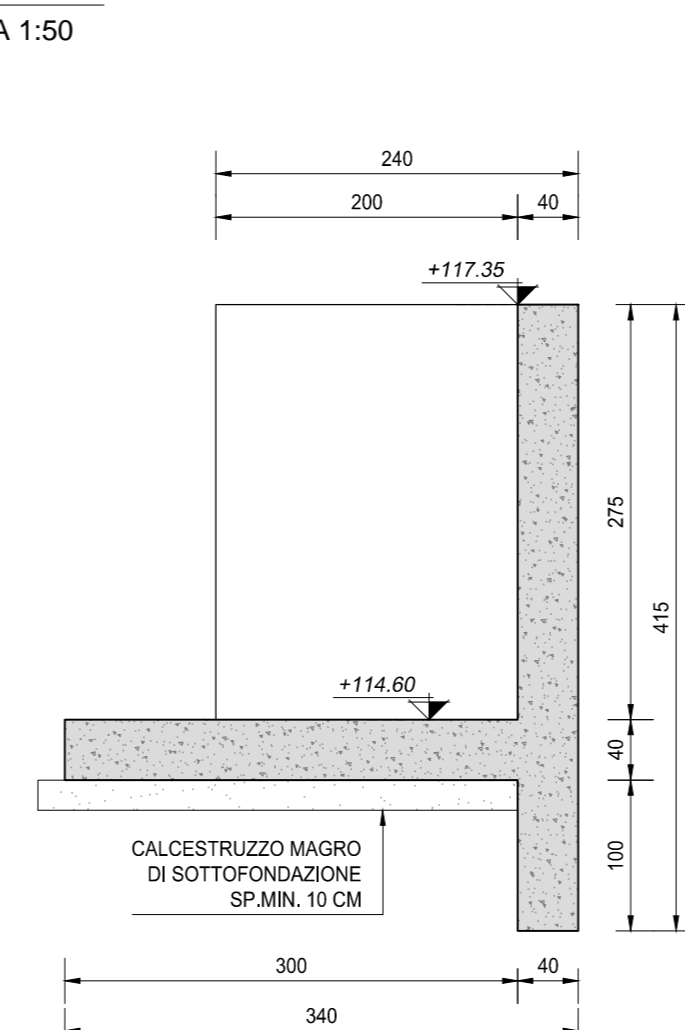

RICHIAMI AD ALTRI ELABORATI	
PER LA DEFINIZIONE DELLE CARATTERISTICHE DEI MATERIALI	T00TM00STRSC01
PER I DISEGNI TIPOLOGICI DEI TOMBINI SCATOLARI PRESENZA DI MURI LINEARI ALL'IMBOCCO E ALLO SBocco	T00TM00STRDI01
PER I DISEGNI TIPOLOGICI DEI TOMBINI SCATOLARI CON PRESENZA STRADA STERRATA	T00TM00STRDI02
PER I DISEGNI TIPOLOGICI DEI TOMBINI SCATOLARI CON PRESENZA MANUFATTO DI PARTIZIONE	T00TM00STRDI03
PER L'ARMATURA DEI TOMBINI SCATOLARI PREFABBRICATI (RICOPRIMENTO 0-600cm)	T00TM00STRAR01
PER L'ARMATURA DEI TOMBINI SCATOLARI PREFABBRICATI (RICOPRIMENTO 600-1000cm)	NON DI RIFERIMENTO PER QUEST'OPERA
PER L'ARMATURA DEI TOMBINI SCATOLARI PREFABBRICATI (RICOPRIMENTO > 1000cm)	NON DI RIFERIMENTO PER QUEST'OPERA
PER L'ARMATURA MURO LINEARE ALL'IMBOCCO E/O ALLO SBocco	NON DI RIFERIMENTO PER QUEST'OPERA
PER L'ARMATURA MURO SCATOLATO ALL'IMBOCCO E/O ALLO SBocco	T00TM00STRAR05

NOTE	
TUTTE LE MISURE, SALVO CONTRARIA INDICAZIONE, SONO ESPRESSE IN CM	
LO SPESSORE DEL RICOPRIMENTO E' MISURATO A PARTIRE DAL PIANO ASFALTO SINO ALL'ESTRADOSSO DELLA STRUTTURA PREFABBRICATA NEL PUNTO PIU' SFAVOREVOLE	

**ANAS S.p.a.**  
Direzione Progettazione e Realizzazione Lavori

LAVORI DI COLLEGAMENTO TRA LA S.S.11 A MAGENTA E LA TANGENZIALE OVEST DI MILANO  
VARIANTE DI ABBIATEGRASSO E ADEGUAMENTO IN SEDE DEL TRATTO ABBIATEGRASSO-VIGEVANO FINO AL PONTE SUL FIUME TICINO  
1° STRALCIO DA MAGENTA A VIGEVANO - TRATTA C

PROGETTO ESECUTIVO

<b>STUDIO CORONA</b>	<b>UNING</b> ING. VALERIO BIANCHI	<b>SETAC</b> ING. GIUSEPPE CRISA	<b>ARKE</b> ING. GIANFRANCO BIANCHI	<b>DOT. GIO. BIANCHI</b>
ING. ROBERTO DEL PRATE	ING. GIUSEPPE CRISA	ING. GIANFRANCO BIANCHI	ING. GIANFRANCO BIANCHI	ING. GIANFRANCO BIANCHI

**LBP03**  
L - PROGETTO STRUTTURALE - TOMBINATURE IDRAULICHE  
LBP - T.M.0 - TOMBINI CIRCOLARI Ø1000 ALLA PROG. KM 0+003 ASSE 31  
CARPENTERIA DELL'OPERA DI ATTRAVERSAMENTO

PROGETTO	LIV. PROG.	N. PROG.	REVISIONE	SCALA
L0203	E	1801	A	1:50
C				
B				
A	EMISSIONE	SETTEMBRE 2015	ING. GIUSEPPE CRISA	ING. GIANFRANCO BIANCHI
REV.	DESCRIZIONE	DATA	REDATTO	VERIFICATO
				ING. VALENTINO BAIETTI
				APPROVATO