




VISTA DALL'ALTO
SCALA 1:50

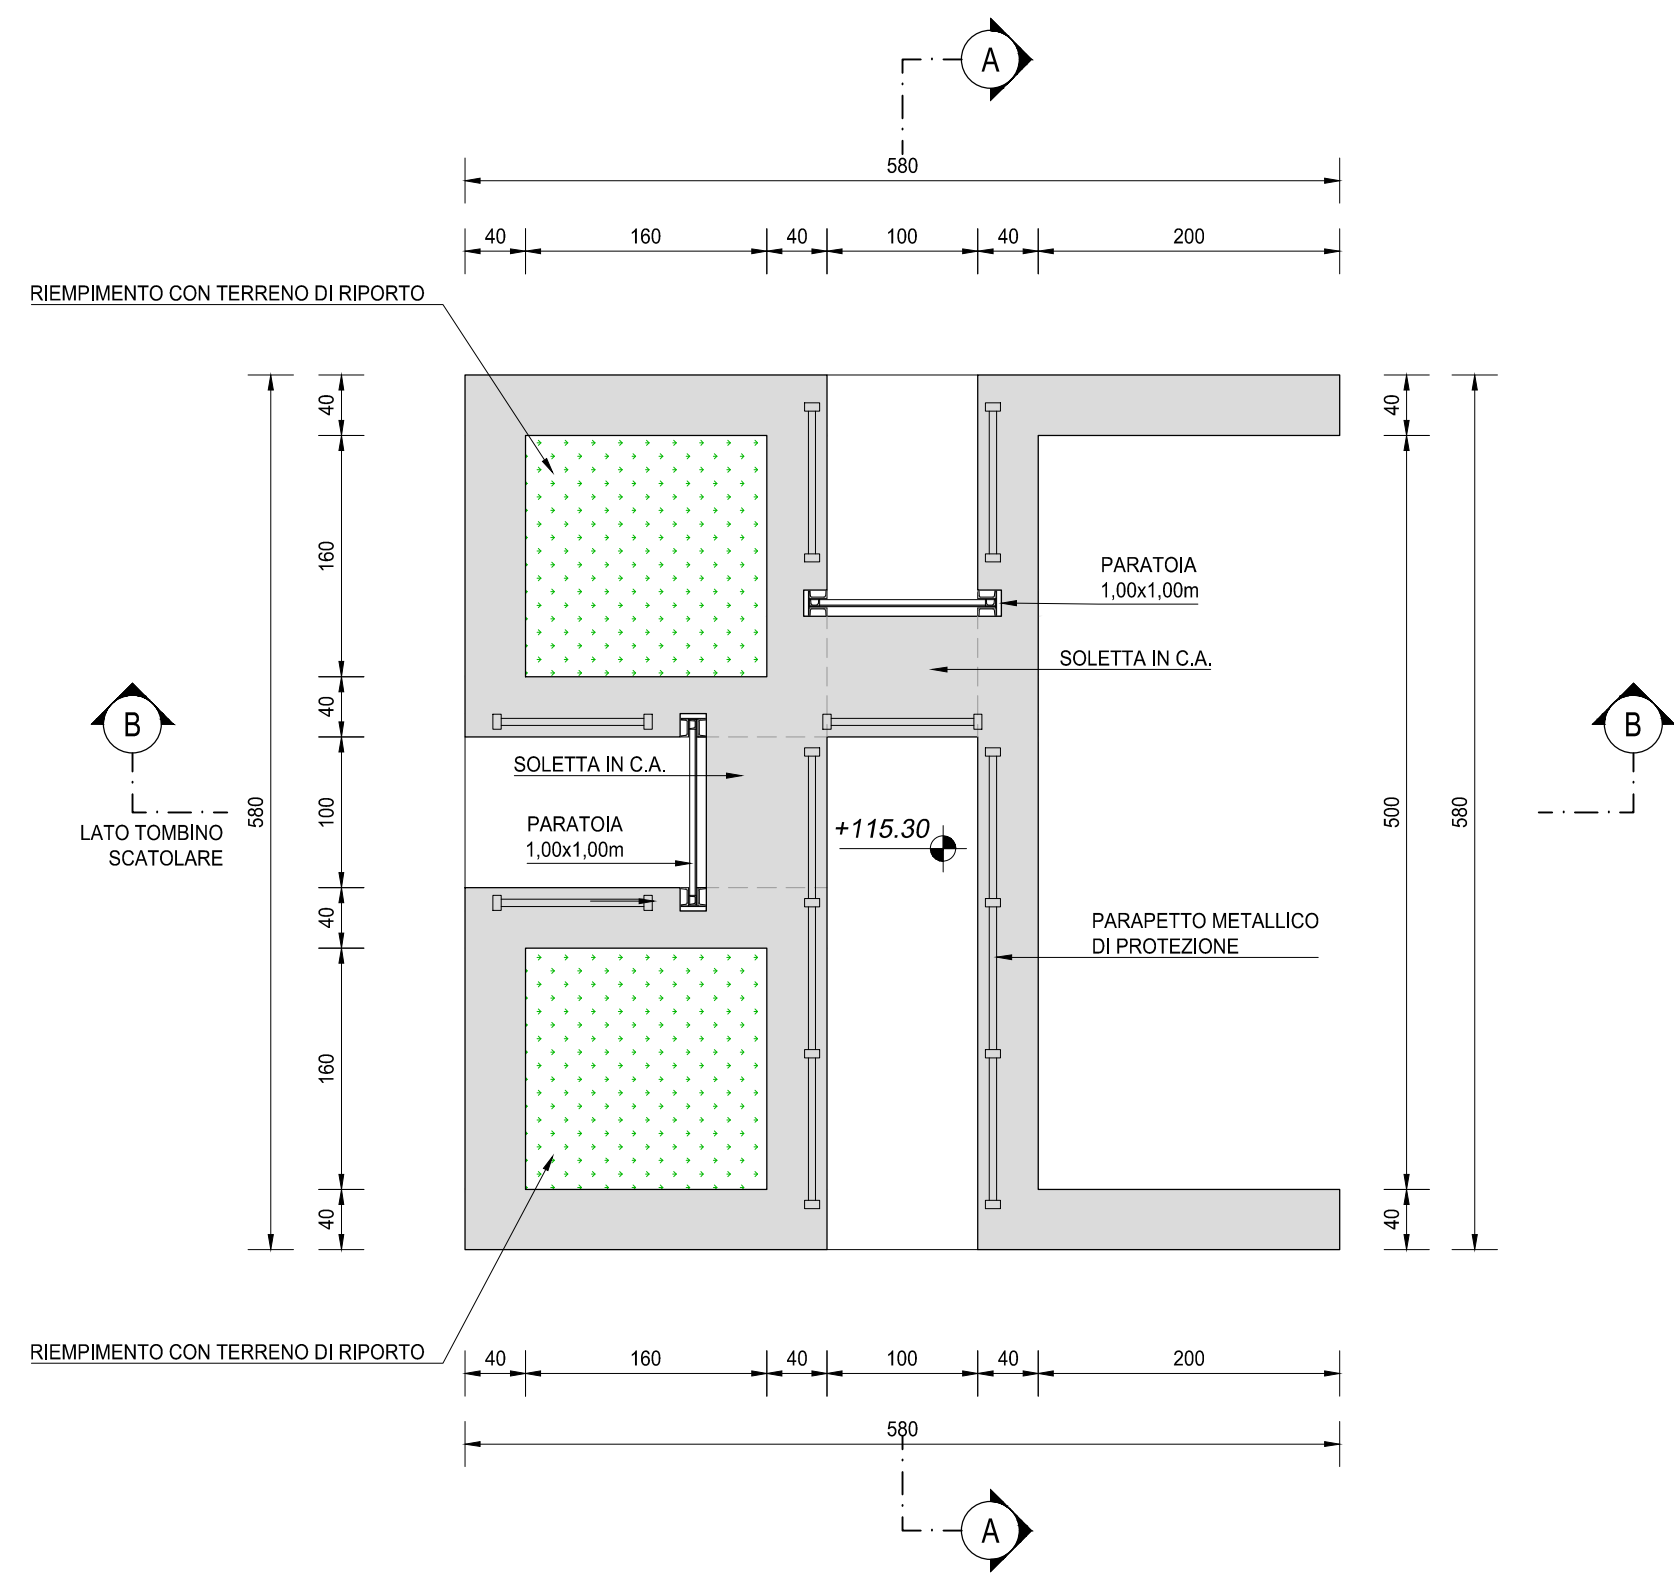


SEZIONE C-C
SCALA 1:50

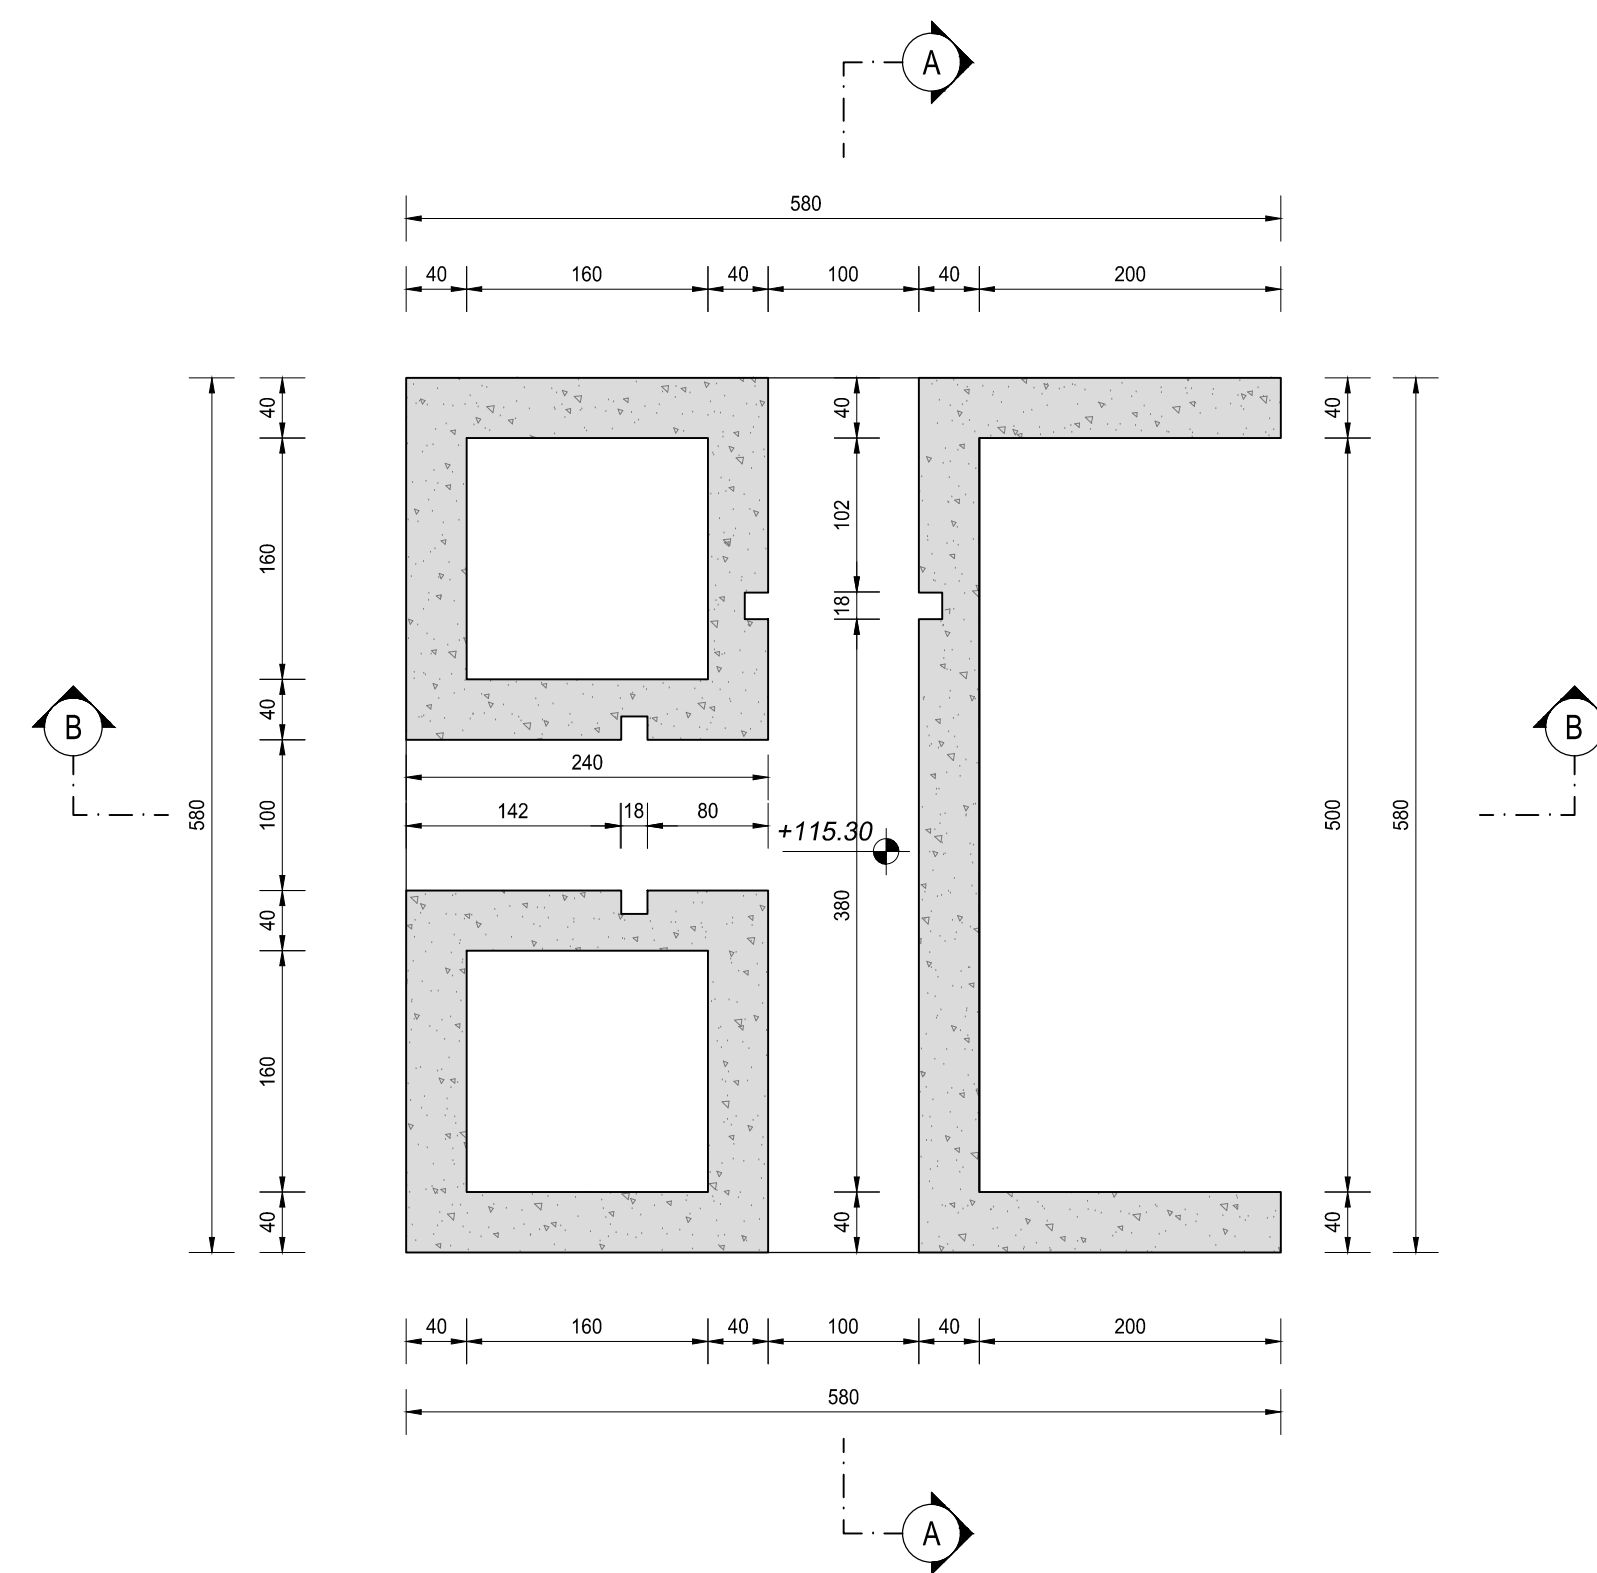

SEZIONE A-A
SCALA 1:50

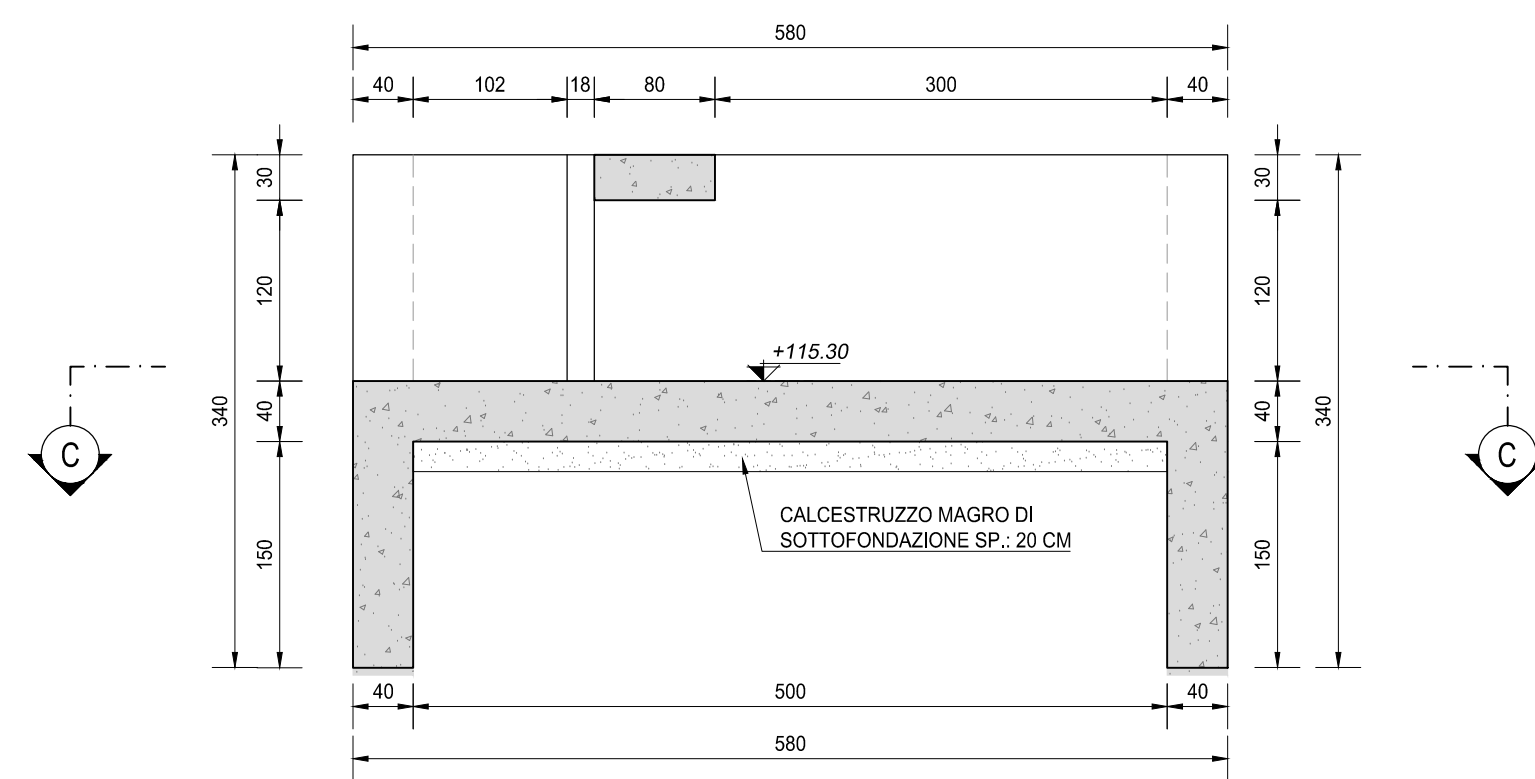

SEZIONE B-B
SCALA 1:50

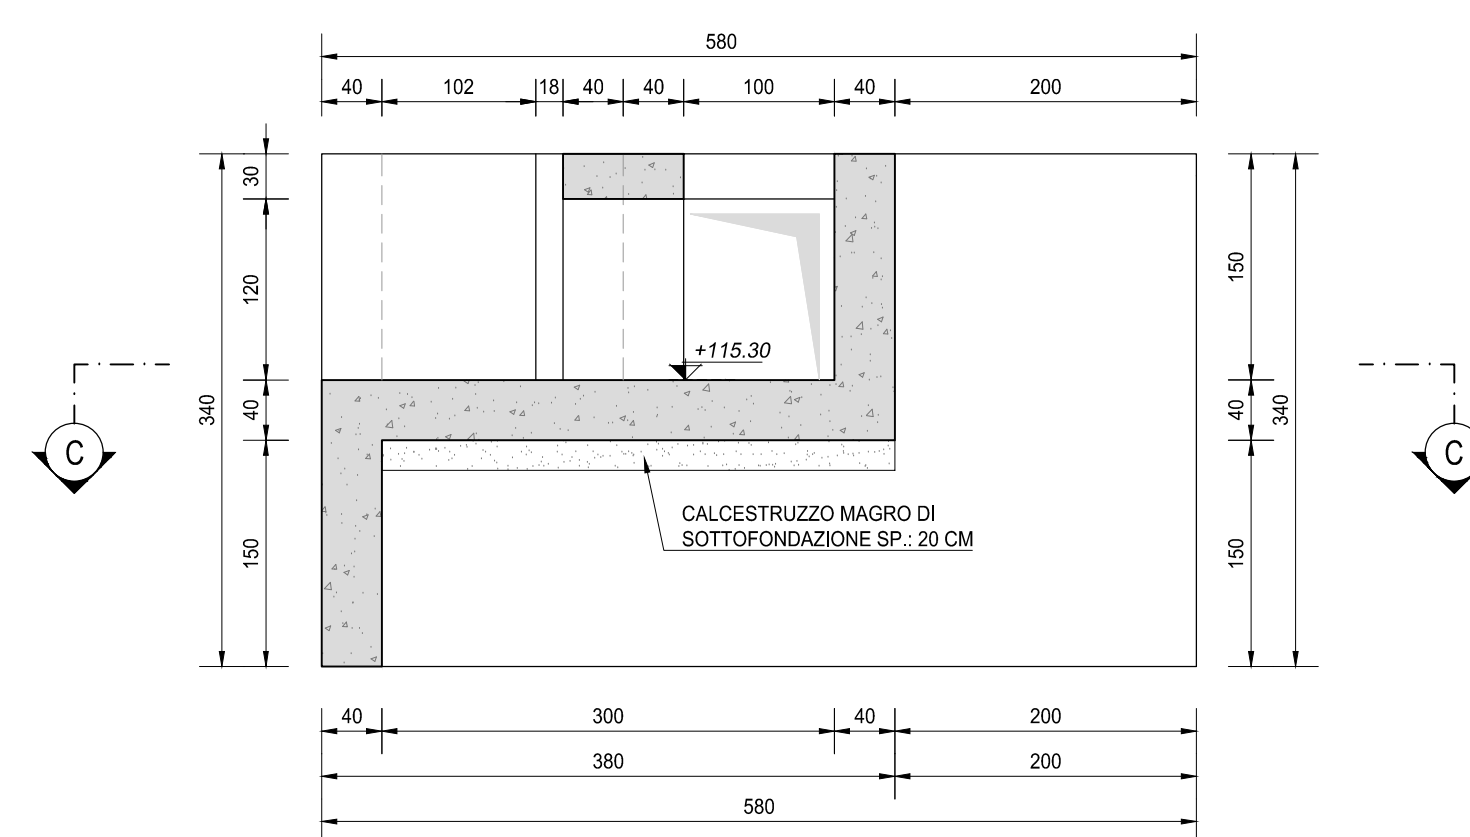

RICHIAMI AD ALTRI ELABORATI

PER LA DEFINIZIONE DELLE CARATTERISTICHE DEI MATERIALI

T00TM00STRSC01

NOTE

TUTTE LE MISURE, SALVO CONTRARIA INDICAZIONE, SONO ESPRESSE IN CM

ANAS S.p.A.
Direzione Progettazione e Realizzazione Lavori

LAVORI DI COLLEGAMENTO TRA LA S.S.11 A MAGENTA E LA TANGENZIALE OVEST DI MILANO
VARIANTE DI ABBATEGRASSO E ADEGUAMENTO IN SEDE DEL TRATTO ABBATEGRASSO-VIGEVANO FINO AL PONTE SUL FIUME TICINO
1° STRALCIO DA MAGENTA A VIGEVANO - TRATTA C

PROGETTO ESECUTIVO

STUDIO CORONA Ing. Renato Vaira Pavia (Pg. 4) Tel. 0321/901100	ING. RENATO DEL PRETE Ing. Renato Del Prete Ordine degli Ingeg. di Bari (n. 6073) Tel. 080/521111	ECOPLAN Arch. Nicoletta Fratini Ordine degli Archit. di Torino (n. 6073) Tel. 011/411111	EG EGG Engineering & Consulting S.r.l.
UNING Ing. Renato Vaira Pavia (Pg. 4) Tel. 0321/901100	SETAC Prof. Ing. Luigi Montersì Ordine degli Ingeg. di Bari (n. 6073) Tel. 080/521111	ARKE' INGEGNERIA S.r.l. Ing. Gioacchino Angarano Ordine degli Ingeg. di Bari (n. 6073) Tel. 080/521111	DOTT. GEOL. DANILO GALLO Dott. Geol. Danilo Gallo Ordine dei Geologi di Pavia (n. 6073) Tel. 0321/901100
VISTO: IL RESPONSABILE DEL PROCEDIMENTO Dott. Ing. Giuseppe Danilo MALGERI	INTEGRATORE DELLE PRESTAZIONI SPECIALISTICHE Ing. Valerio BAJETTI	GEOLOGO Prof. Ing. Geol. Luigi MONTERISI	IL COORDINATORE DELLA SICUREZZA IN FASE DI PROGETTAZIONE Ing. Gianluca CICIRELLO

LBP04

L - PROGETTO STRUTTURALE - TOMBINATURE IDRAULICHE
LBP - TM40- TOMBINO CIRCOLARE Ø1000 ALLA PROGR. KM 0+003 ASSE 31
CARPENTERIA MANUFATTO DI PARTIZIONE LATO MONTE

CODICE PROGETTO	PROGETTO	LN. PROG.	N. PROG.	NOME FILE	REVISIONE	SCALA:
LO203	E	1801		LBP04-P31TM40STRCP02_A.dwg	A	1:50
				CODICE ELAB.		
				P31TM40STRCP02		

C						
B						
A	EMISSIONE	SETTEMBRE 2018	ING. GIUSEPPE CRISA	ING. GAETANO RANIERI	ING. VALERIO BAJETTI	
REV.	DESCRIZIONE	DATA	REDATTO	VERIFICATO	APPROVATO	