




VISTA DALL'ALTO
SCALA 1:50

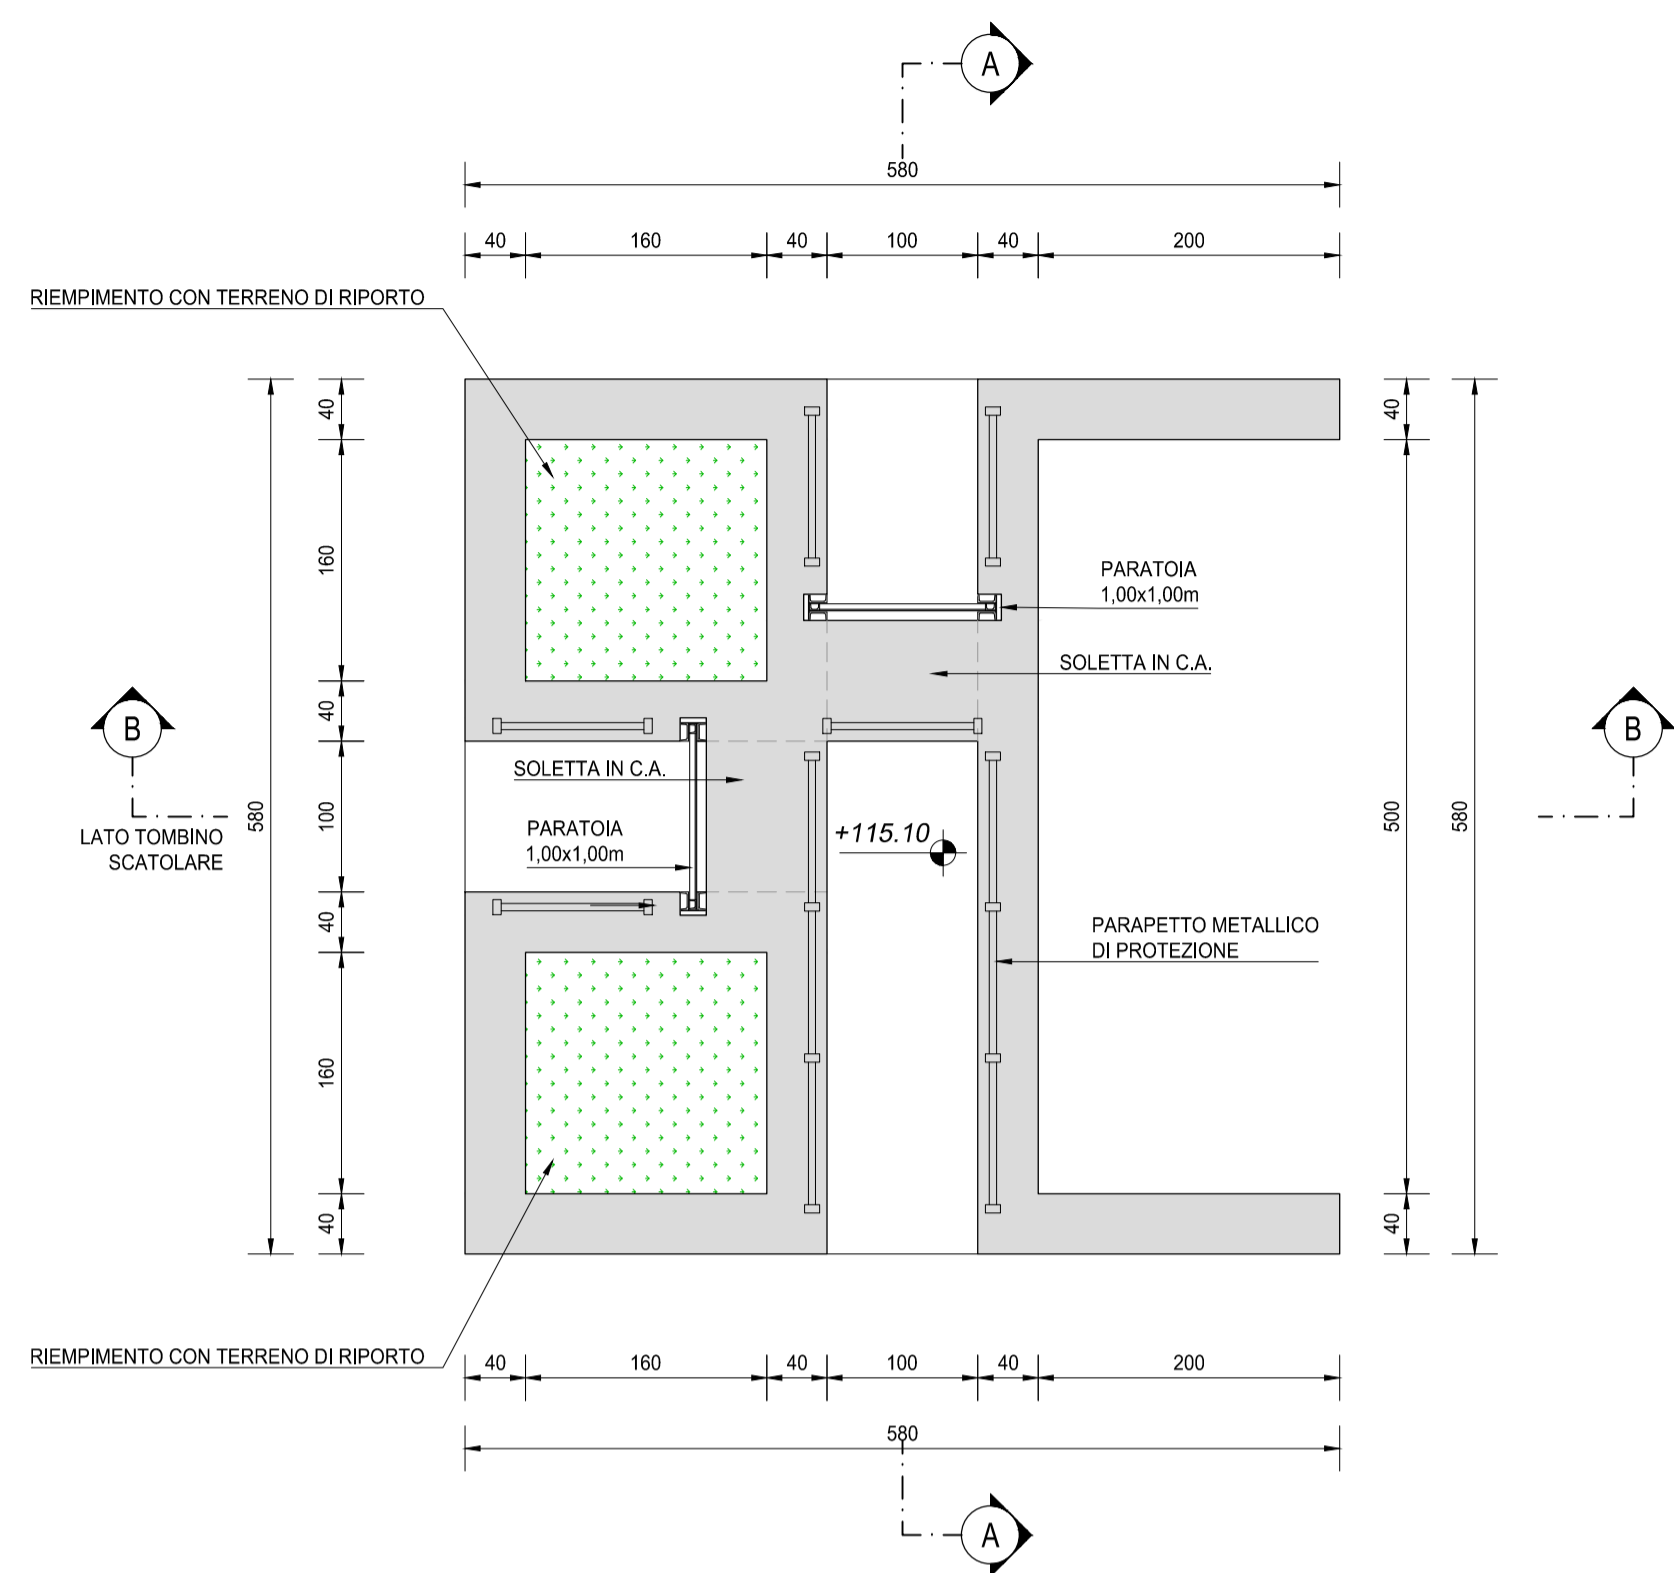


SEZIONE C-C
SCALA 1:50

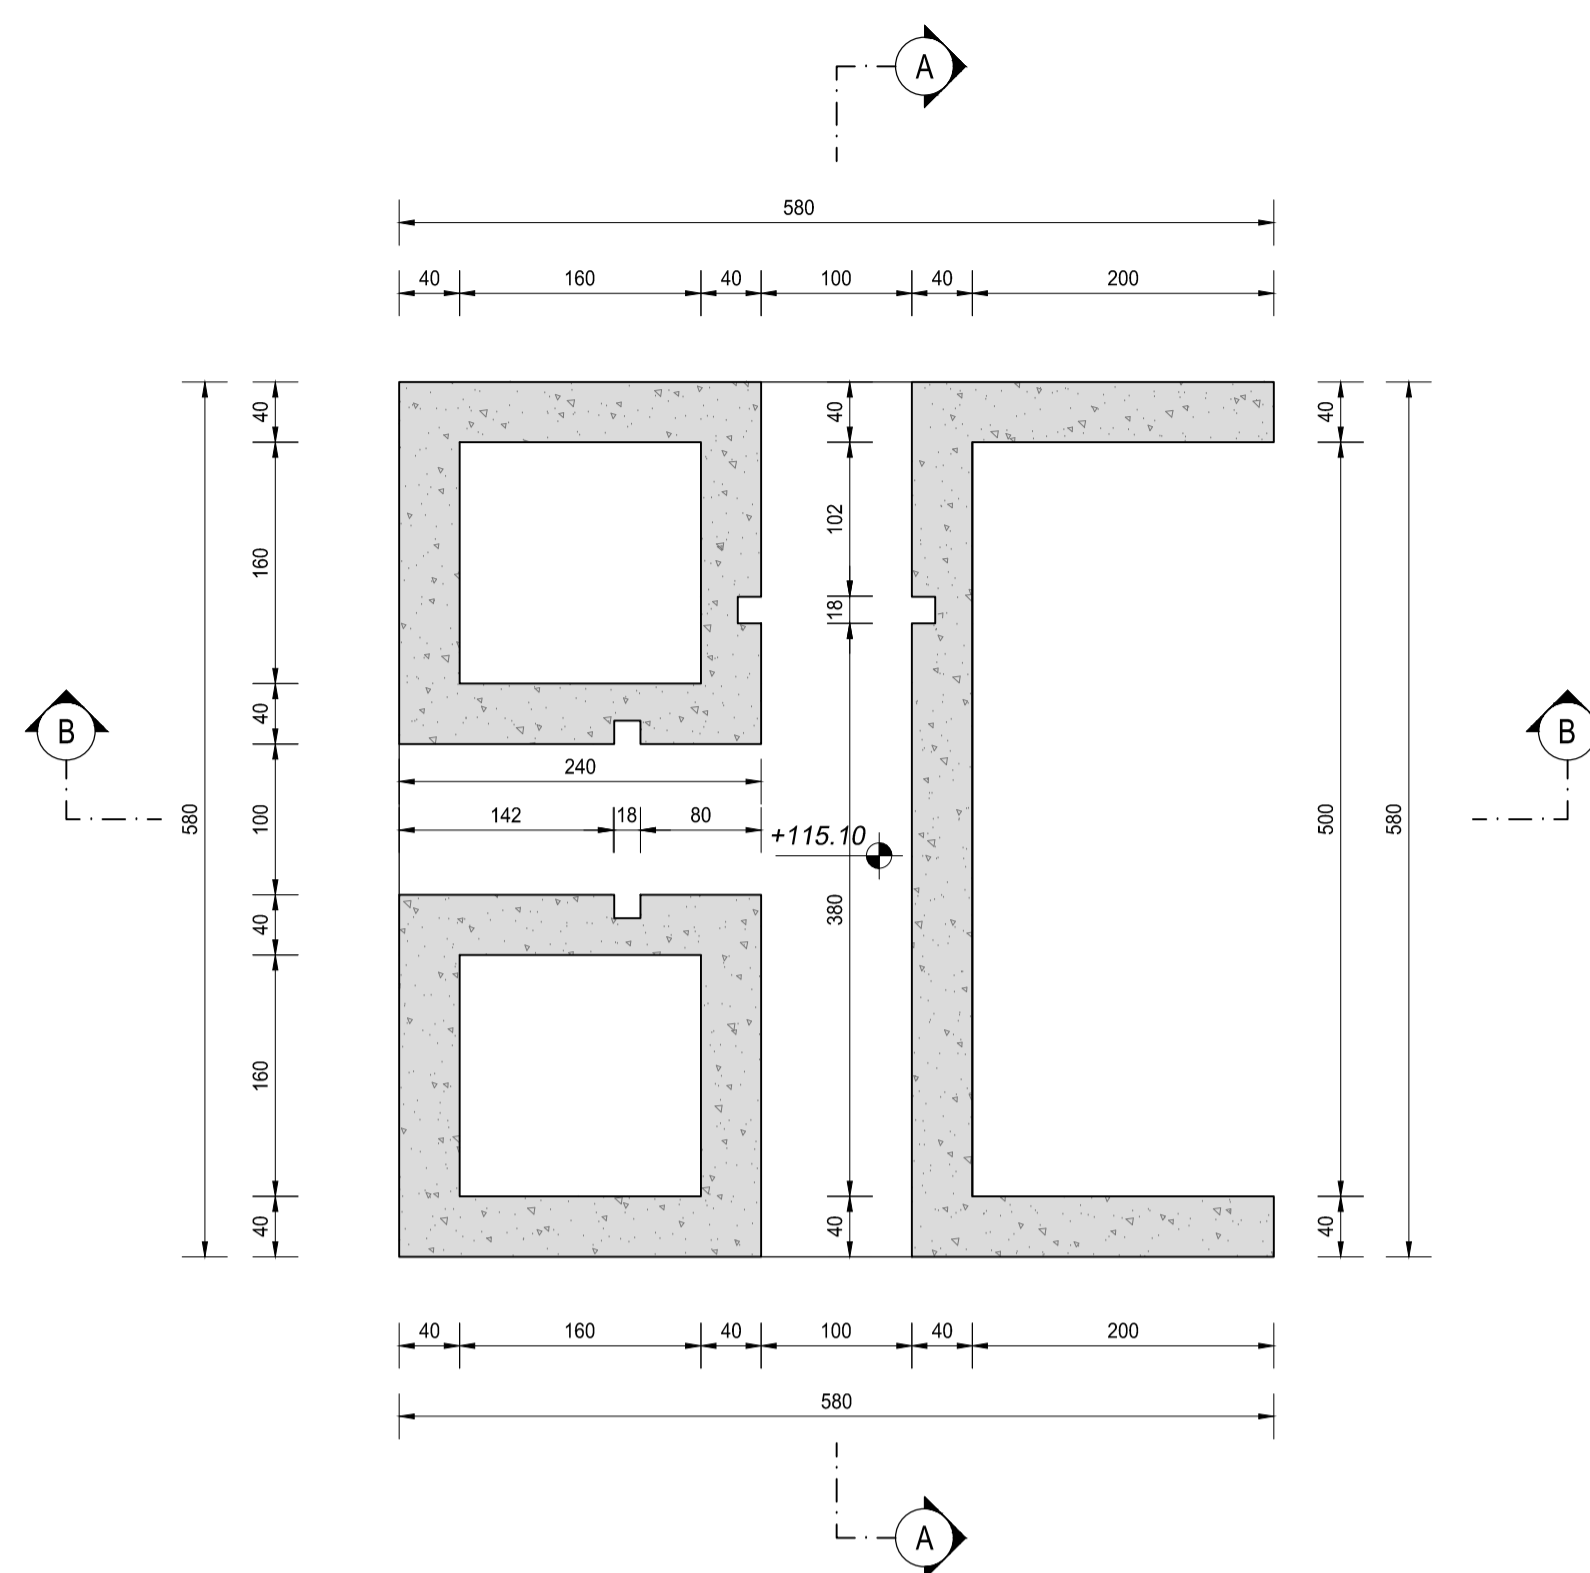

SEZIONE A-A
SCALA 1:50

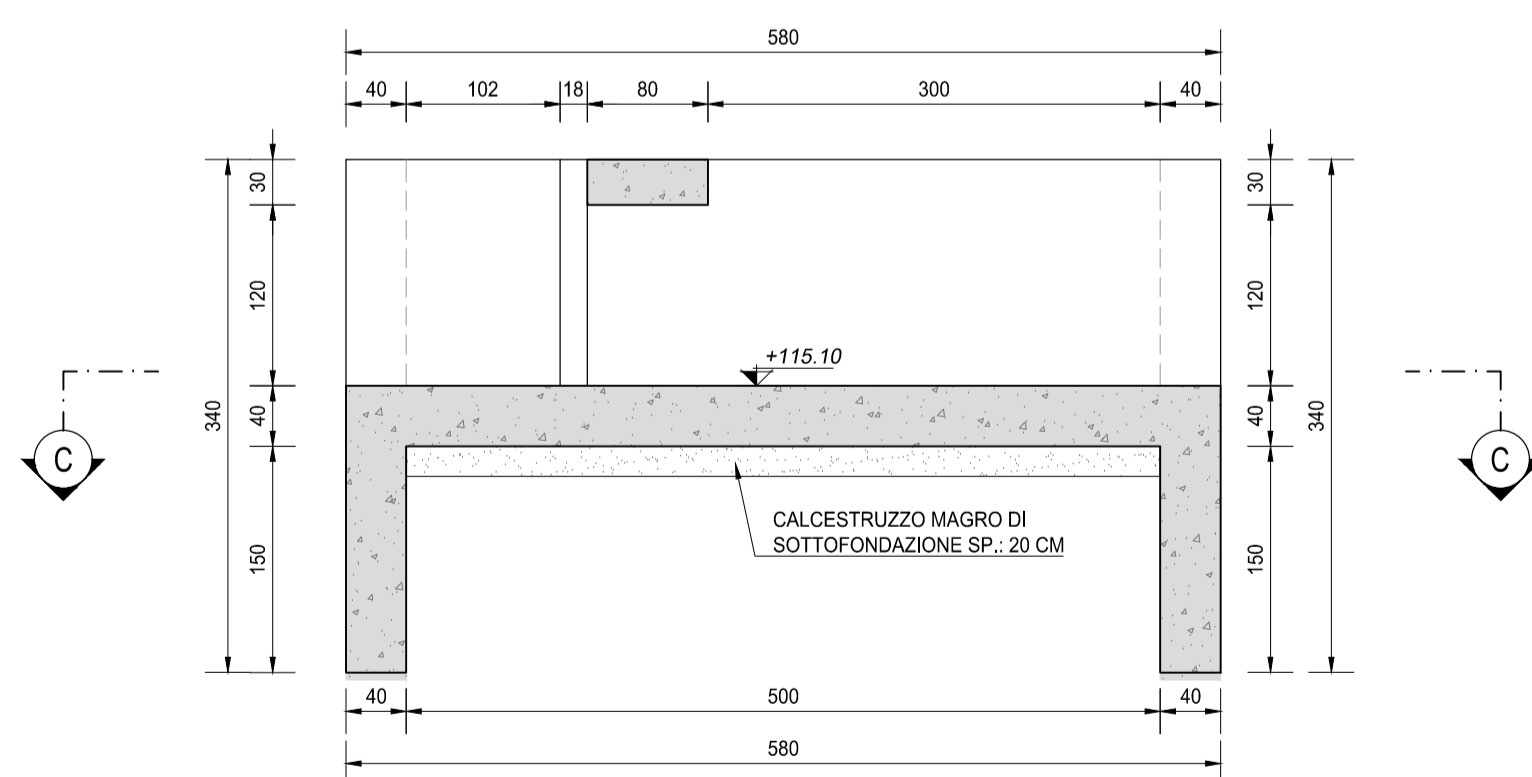

SEZIONE B-B
SCALA 1:50

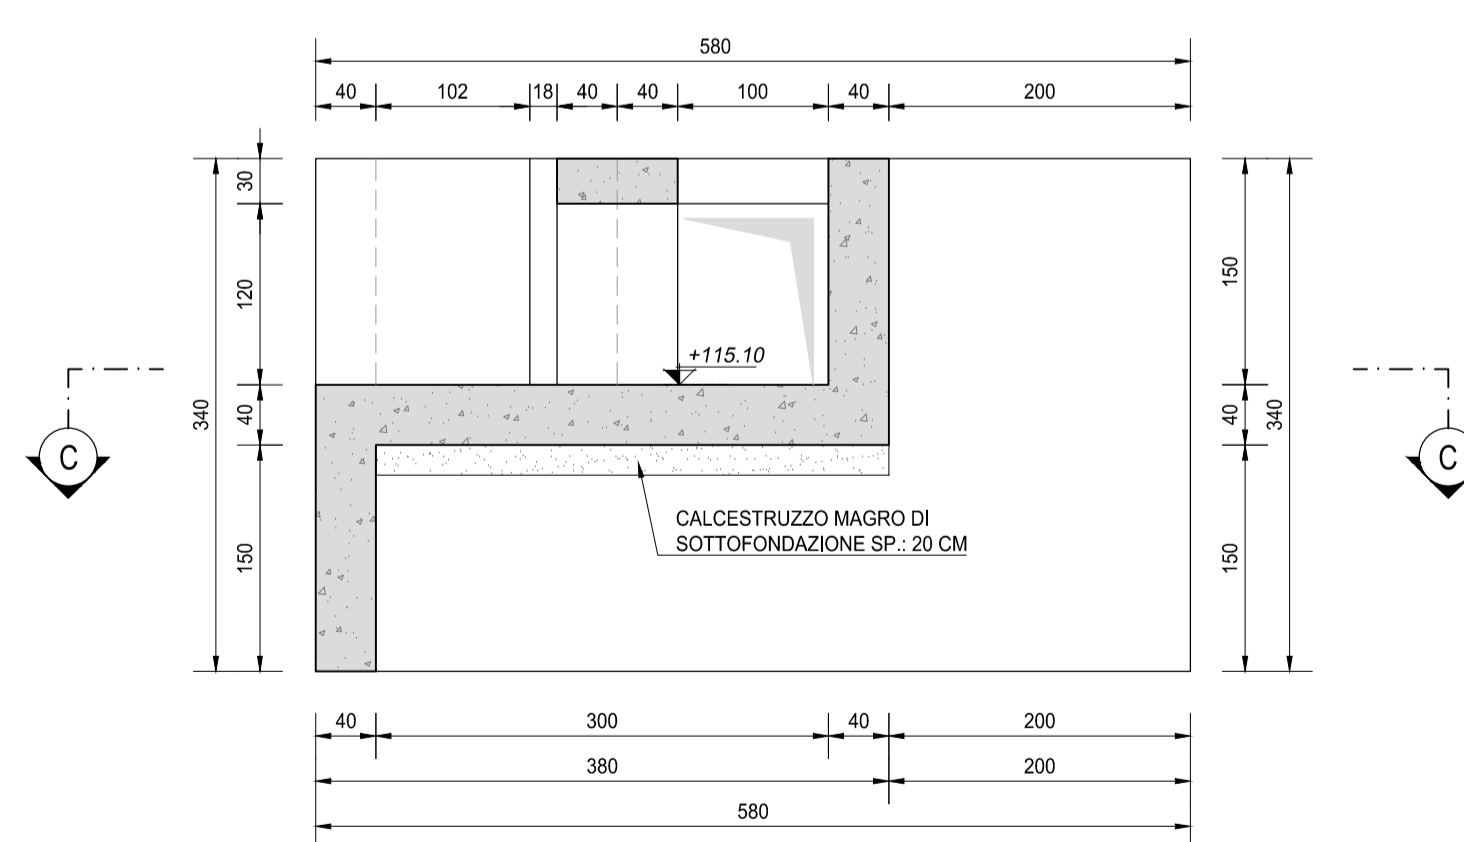

RICHIAMI AD ALTRI ELABORATI

PER LA DEFINIZIONE DELLE CARATTERISTICHE DEI MATERIALI

T00TM00STRSC01

NOTE

TUTTE LE MISURE, SALVO CONTRARIA INDICAZIONE, SONO ESPRESSE IN CM

ANAS S.p.A.
Direzione Progettazione e Realizzazione Lavori

LAVORI DI COLLEGAMENTO TRA LA S.S.11 A MAGENTA E LA TANGENZIALE OVEST DI MILANO
VARIANTE DI ABBATEGRASSO E ADEGUAMENTO IN SEDE DEL TRATTO ABBATEGRASSO-VIGEVANO FINO AL PONTE SUL FIUME TICINO
1° STRALCIO DA MAGENTA A VIGEVANO - TRATTA C

PROGETTO ESECUTIVO

STUDIO CORONA	ING. RENATO DEL PRETE	ECOPLAN	EG
Ing. Valerio Bajetti Ordine degli Ingeg. di Roma e provincia N° 40221	Ing. Renato Del Prete Ordine degli Ingeg. di Bari e provincia N° 40673	Arch. Nicoletta Fratini Ordine degli Archit. di Roma e provincia N° 40433	Ing. Gabriele Inocenti Ordine degli Ingeg. di Roma e provincia N° 40102
UNING	SETAC	ARKE'	DOTT. GEOL. DANILO GALLO
Ing. Renato Vaira Ordine degli Ingeg. di Torino e Province N° 40019	Prof. Ing. Luigi Montersì Ordine degli Ingeg. di Bari e provincia N° 1117	Ing. Gioacchino Angarano Ordine degli Ingeg. di Roma e provincia N° 4020	Dot. Geol. Danilo Gallo Ordine dei Geologi di Roma e Provincia N° 40019
VISTO: IL RESPONSABILE DEL PROCEDIMENTO	INTEGRATORE DELLE PRESTAZIONI SPECIALISTICHE	GEOLOGO	IL COORDINATORE DELLA SICUREZZA IN FASE DI PROGETTAZIONE
Dott. Ing. Giuseppe Danilo MALGERI	Ing. Valerio BAJETTI	Prof. Ing. Geol. Luigi MONTERISI	Ing. Gianluca CICIRELLO

LBP05

L - PROGETTO STRUTTURALE - TOMBINATURE IDRAULICHE
LBP - TM40- TOMBINO CIRCOLARE Ø1000 ALLA PROGR. KM 0+003 ASSE 31
CARPENTERIA MANUFATTO DI PARTIZIONE LATO VALLE

CODICE PROGETTO	NOME FILE	REVISIONE	SCALA:
PROGETTO: LN. PROG. N. PROG.	LBP05-P31TM40STRCP03_A.dwg		
LO203 E 1801	CODICE ELAB. P31TM40STRCP03	A	1:50

C				
B				
A	EMISSIONE	SETTEMBRE 2018	ING. GIUSEPPE CRISA	ING. GAETANO RANIERI
REV.	DESCRIZIONE	DATA	REDATTO	VERIFICATO
				ING. VALERIO BAJETTI