VISTA PLANIMETRICA DALL'ALTO
SCALA 1:100

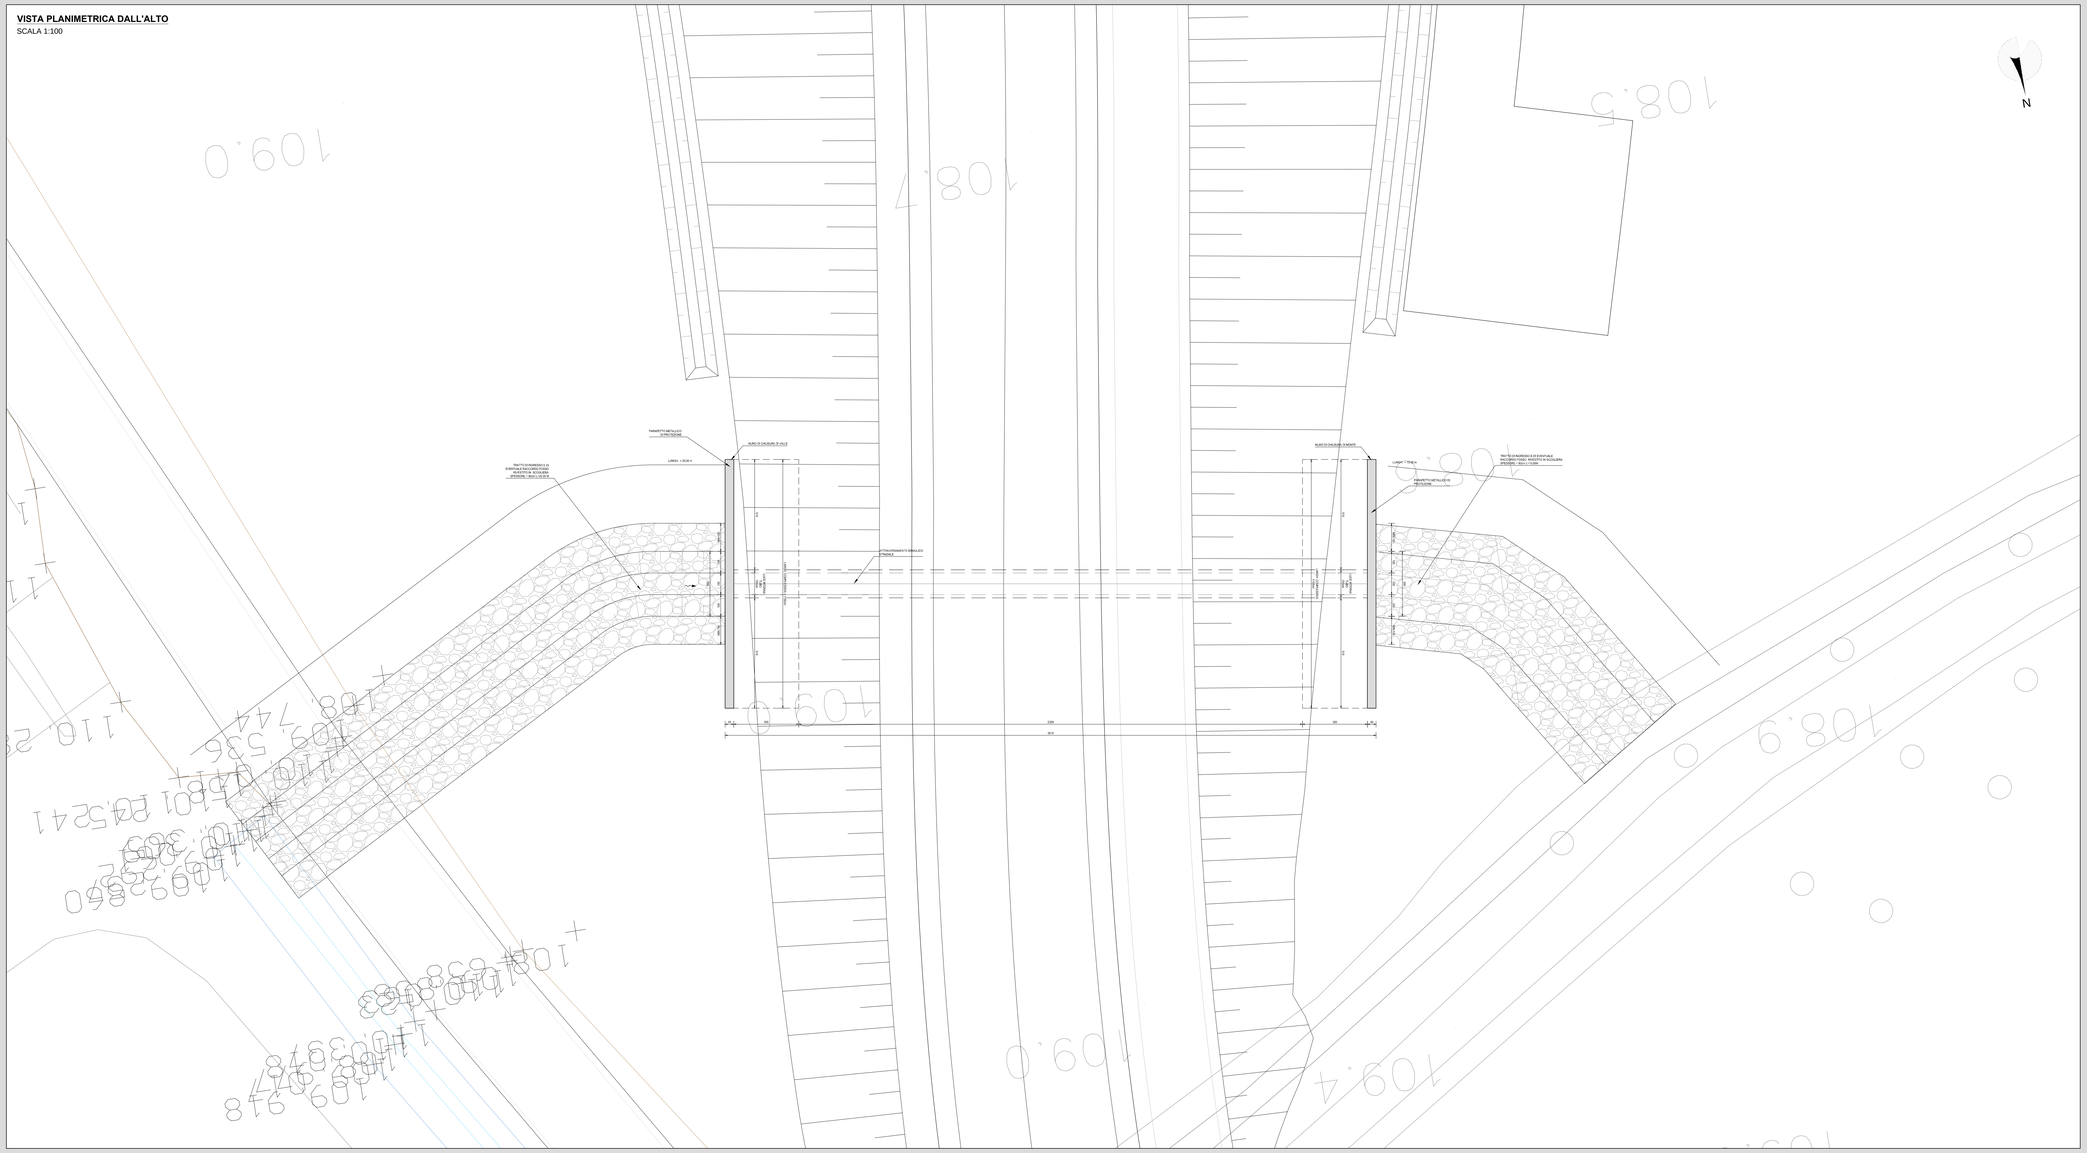

INQUADRAMENTO DELL'OPERA
SCALA 1:2.000

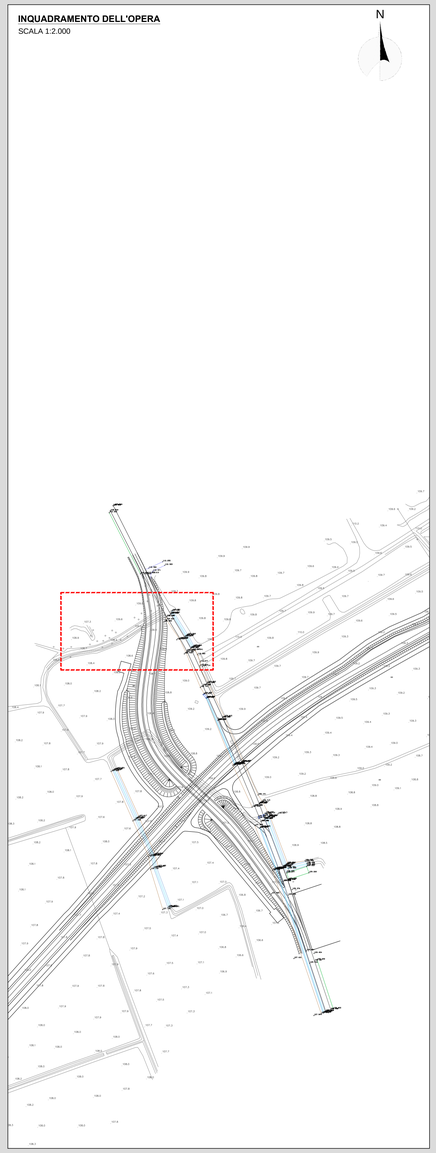

SEZIONE LONGITUDINALE (SEZIONE A-A)
SCALA 1:50

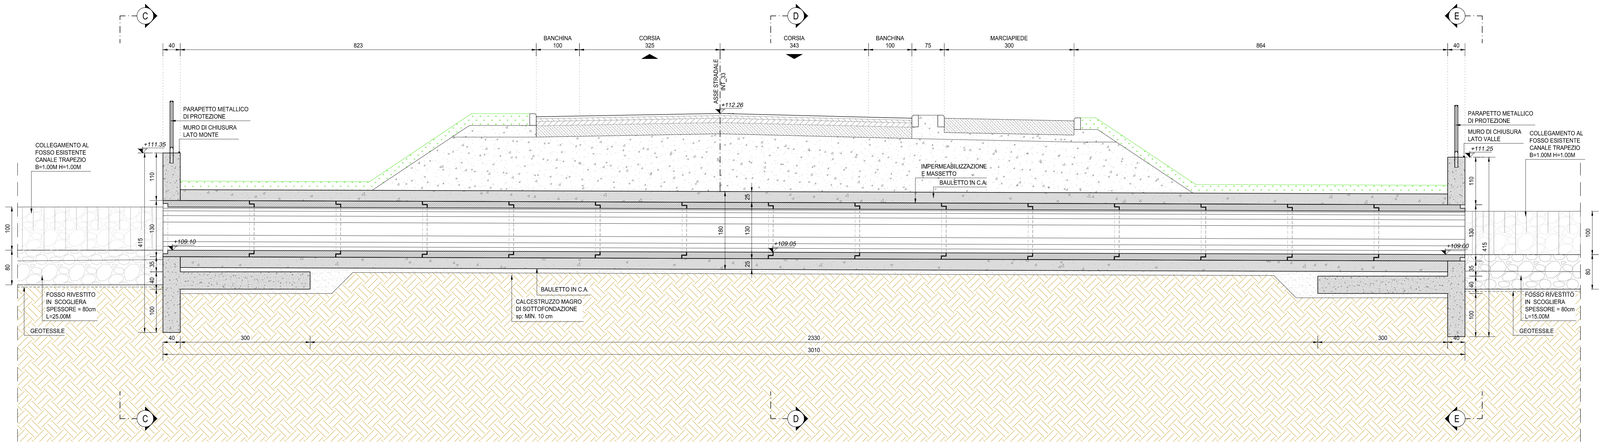

NOTE

TUTTE LE MISURE, SALVO CONTRARIA INDICAZIONE, SONO ESPRESSE IN CM

PER LA DEFINIZIONE DEI SINGOLI TOMBINI SCATOLARI SI RINVIA ALLE TAVOLE DI INQUADRAMENTO GENERALE E A QUELLE DI CARPENTERIA OPPORTUNAMENTE REDATTE PER SINGOLA PARTE D'OPERA

RICHIAMI AD ALTRI ELABORATI

PER LA DEFINIZIONE DELLE CARATTERISTICHE DEI MATERIALI	**L0101-T00TM00STRSC01**

ANAS S.p.A.
Direzione Progettazione e Realizzazione Lavori

LAVORI DI COLLEGAMENTO TRA LA S.S.11 A MAGENTA E LA TANGENZIALE OVEST DI MILANO

VARIANTE DI ABBIATEGRASSO E ADEGUAMENTO IN SEDE DEL TRATTO ABBIATEGRASSO-VIGEVANO FINO AL PONTE SUL FIUME TICINO

1° STRALCIO DA MAGENTA A VIGEVANO - TRATTA C

PROGETTO ESECUTIVO

STUDIO CORONA Ing. Renato Viara Ordine degli Ingg. di Milano n° 16000 PI	Ing. Valerio Bajetti Ordine degli Ingg. di Roma e provincia n° 20.291	ING. RENATO DEL PRETE Ing. Renato Del Prete Ordine degli Ingg. di Bari e provincia n° 3073	ECOPLAN Arch. Nicoletta Fratini Ordine degli Arch. di Torino e provincia n° 4.A/1100	EEG Engineering & Graphics S.r.l. Ing. Gabriele Inoecchi Ordine degli Ingg. di Roma e provincia n° 24.722
	CONSORZIO UNING Società di Ingegneria GA&M Prof. Ing. Matteo Ranieri Ordine degli Ingg. di Bari e provincia n° 3.227	SETAC SR Service & Engineering Trasporti Ambiente Costruzioni Prof. Ing. Luigi Montanino Ordine degli Ingg. di Napoli e provincia n° 10.754	ARKE' INGEGNERIA S.r.l. Ing. Gioacchino Angiarano Ordine degli Ingg. di Bari e provincia n° 3.970	DOTT. GEOL. DANILO GALLO Dott. Geol. Danilo Gallo Ordine dei Geologi della Puglia n° 58

VISTO: IL RESPONSABILE DEL PROCEDIMENTO	INTEGRATORE DELLE PRESTAZIONI SPECIALISTICHE	GEOLOGO	IL COORDINATORE DELLA SICUREZZA IN FASE DI PROGETTAZIONE
Dott. Ing. Giuseppe Danilo MALGERI	Ing. Valerio BAJETTI	Prof. Ing. Gioacchino MONTERISI	Ing. Gaetano CORRELLO

LBS01	**L - PROGETTO STRUTTURALE - TOMBINATURE IDRAULICHE** **LBS - TM44 - TOMBINO CIRCOLARE Ø1000 ALLA PROGR. KM 0+080 ASSE 33** PLANIMETRIA, PROFILI E SEZIONI - TAVOLA 01 DI 02

CODICE PROGETTO			NOME FILE	REVISIONE	SCALA:
PROGETTO	LIV. PROGT.	N. PROGT.	LBS01-P33TM44STRDI01_A.dwg		
LO203	E	1801	CODICE ELAB. P33TM44STRDI01	A	VARIE

REV.	DESCRIZIONE	DATA	REDATTO	VERIFICATO	APPROVATO
C					
B					
A	EMISSIONE	SETTEMBRE 2018	ING. LMAURO DE CAROLIS	ING. GAETANO RANIERI	ING. VALERIO BAJETTI