




VISTA PROSPETTICA MURO DI SBOCO (SEZIONE C-C)
SCALA 1:50

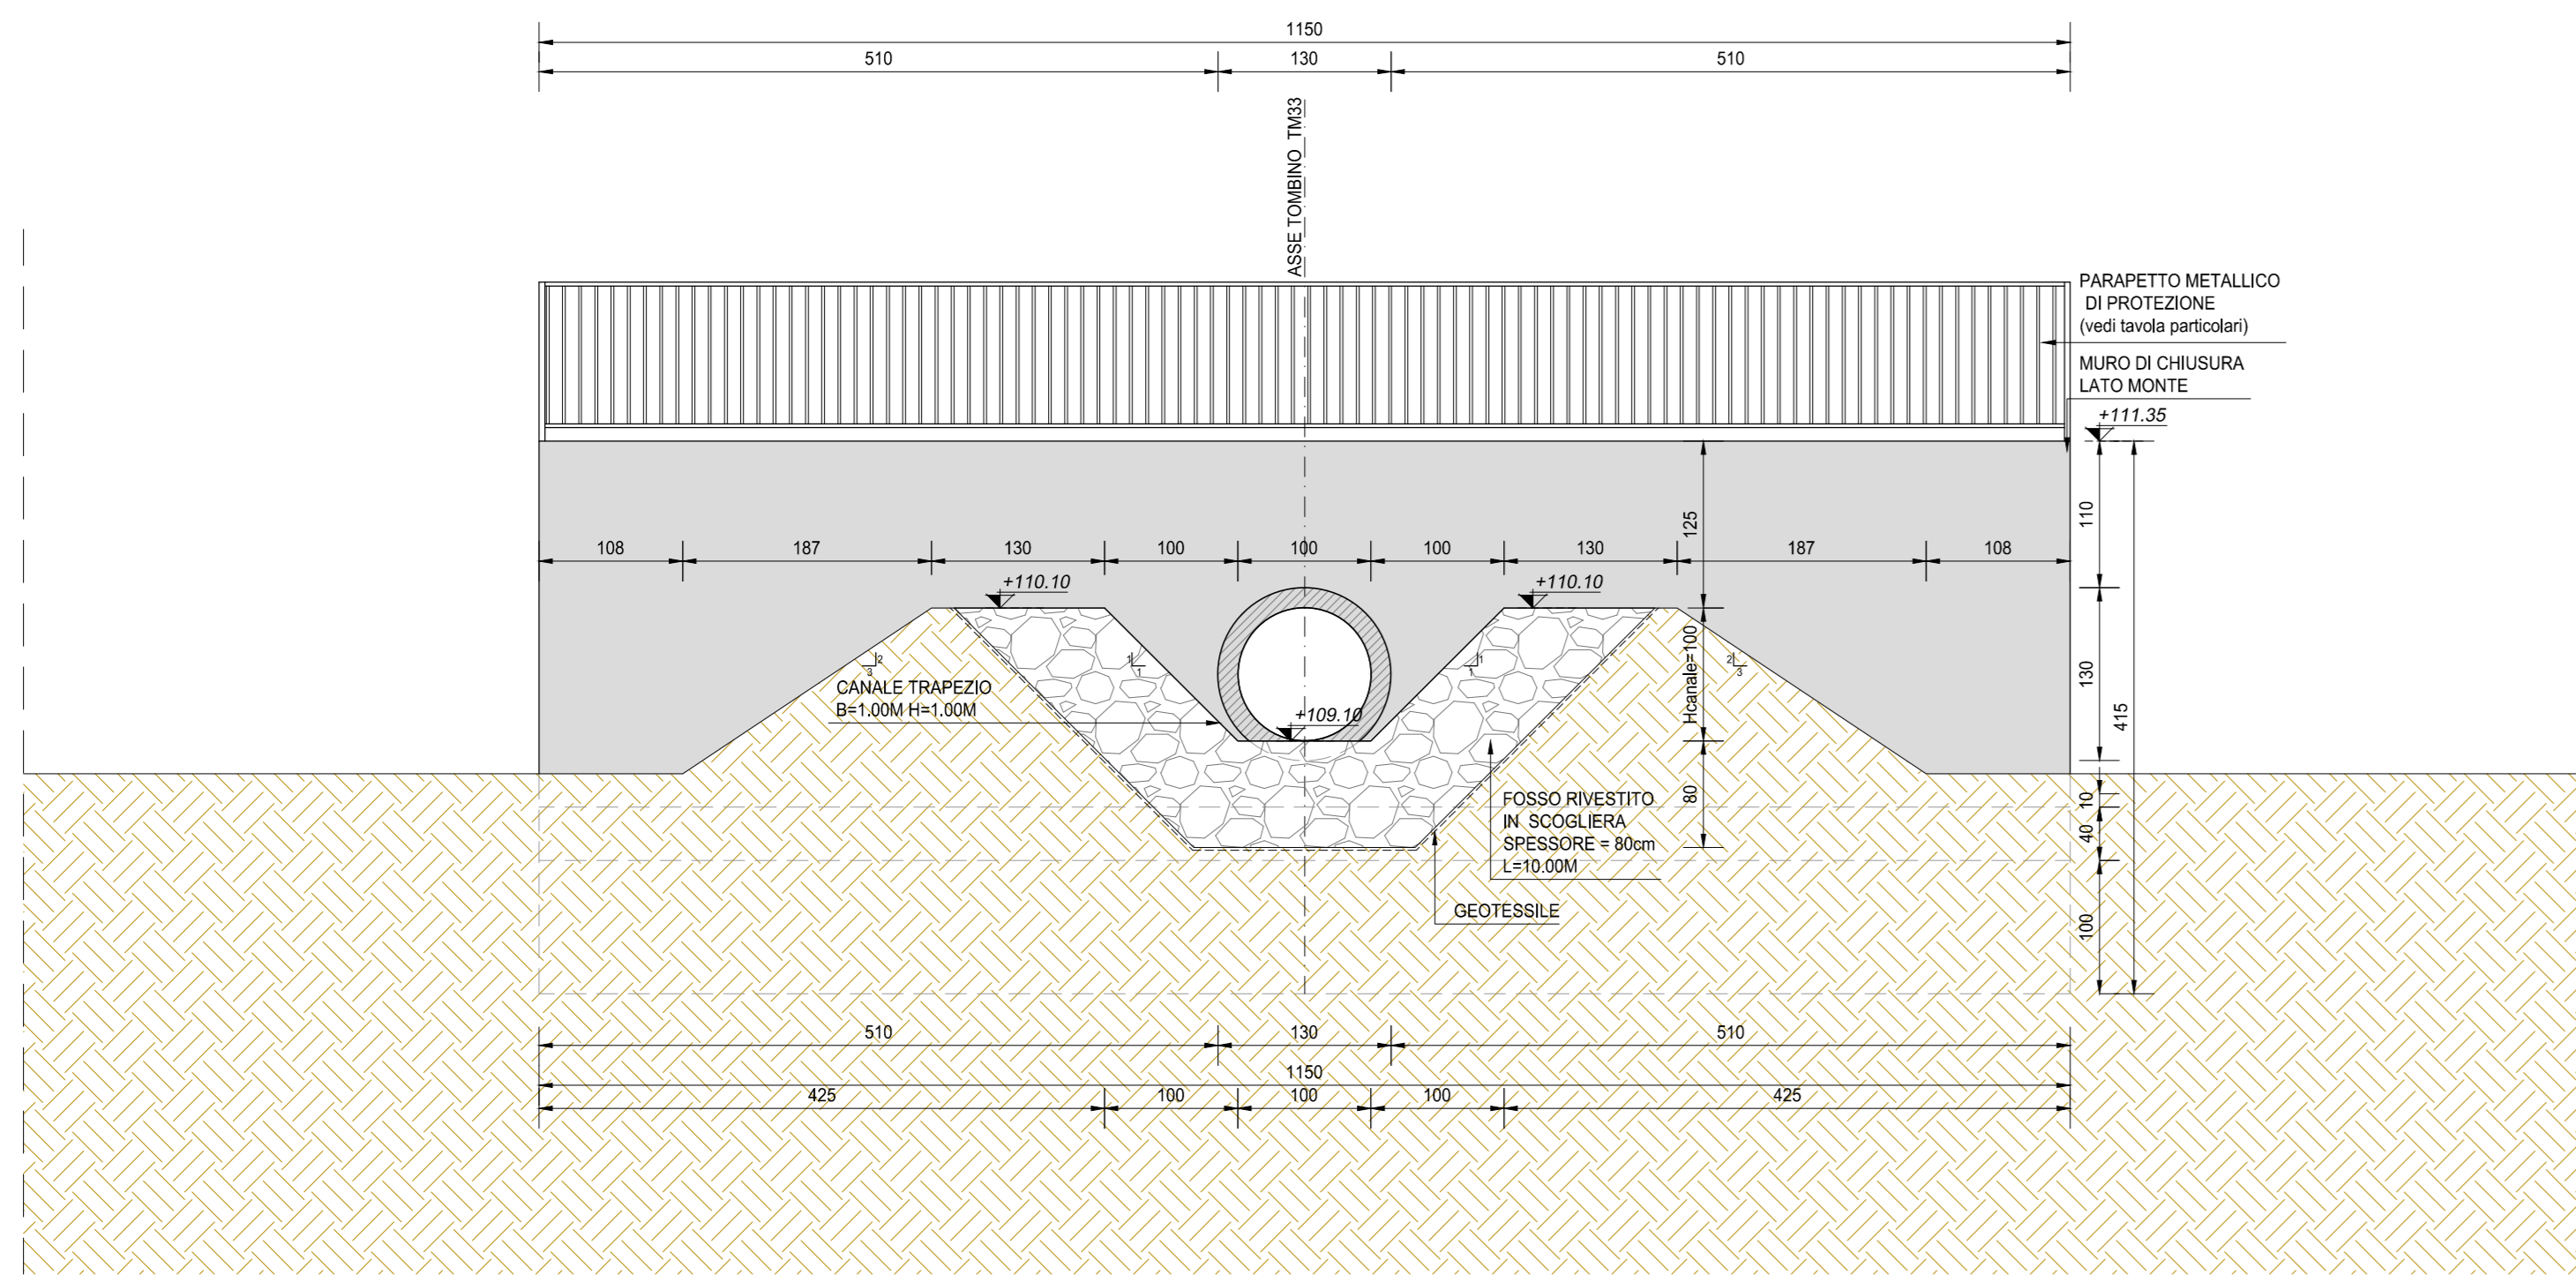

VISTA PROSPETTICA MURO DI SBOCO (SEZIONE E-E)
SCALA 1:50

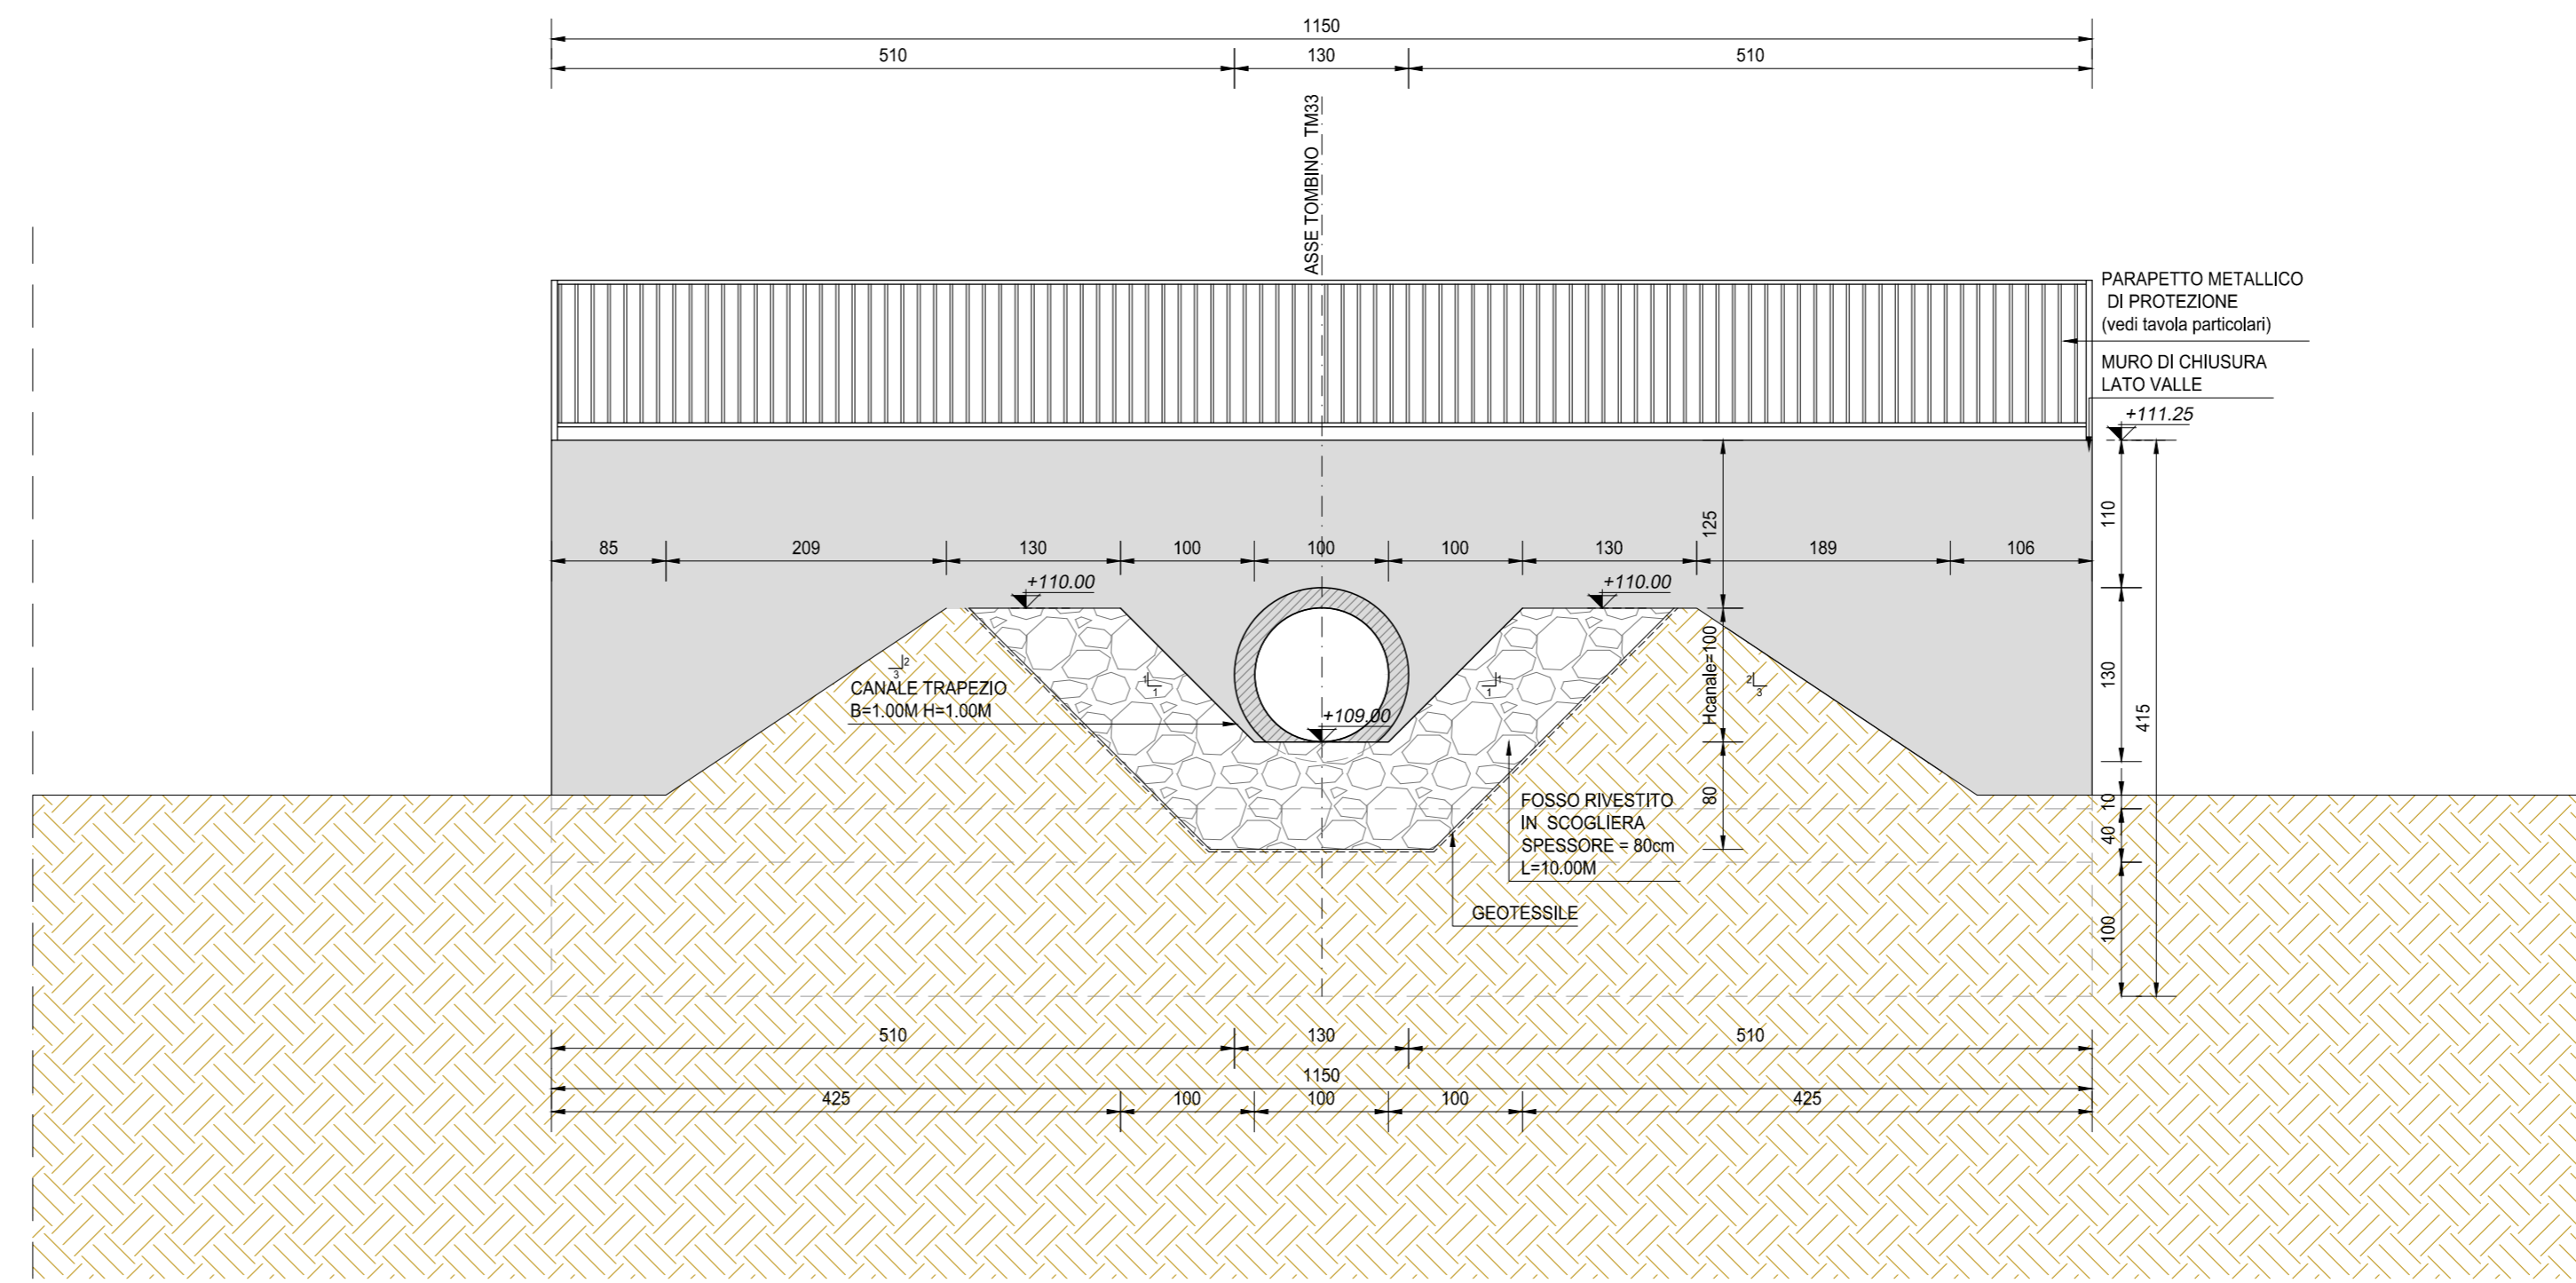


SEZIONE TRASVERSALE IN ASSE STRADA (SEZIONE D-D)
SCALA 1:25

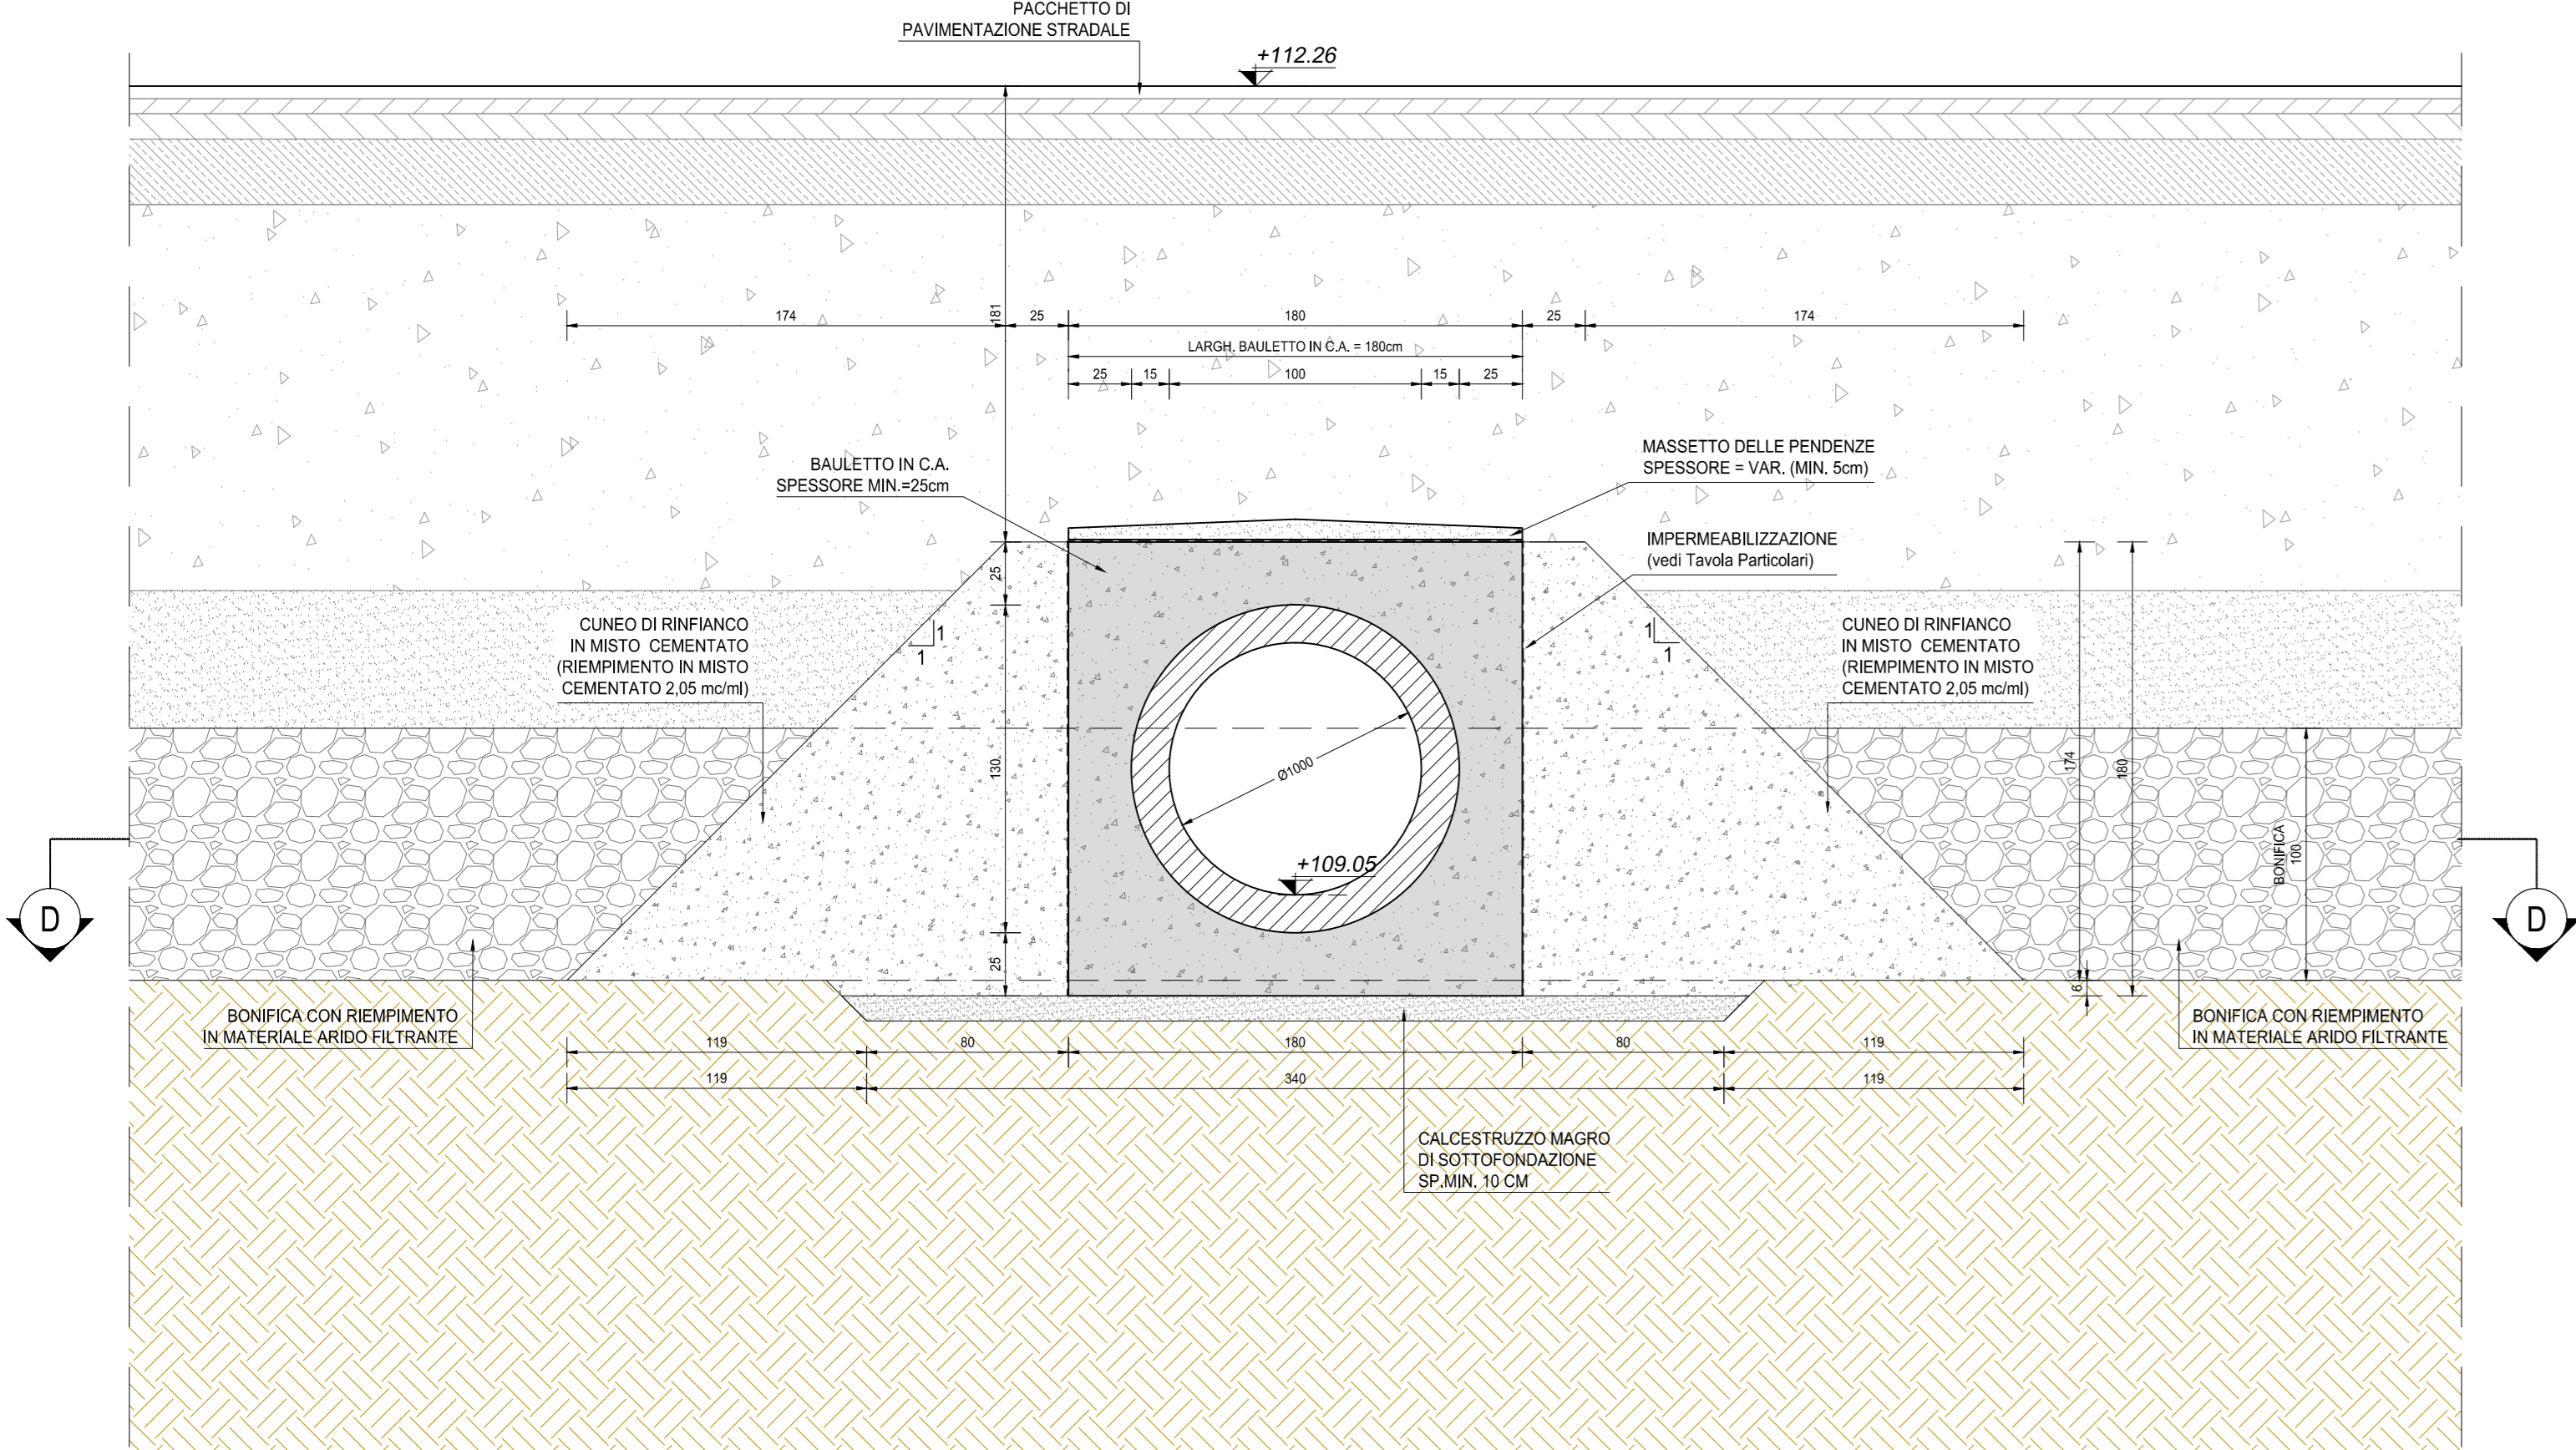

RICHIAMI AD ALTRI ELABORATI	
PER LA DEFINIZIONE DELLE CARATTERISTICHE DEI MATERIALI	T00TM00STRSC01
PER I DISEGNI TIPOLOGICI DEI TOMBINI CIRCOLARI CON PRESENZA DI MURI LINEARI ALL'IMBOCCO E ALLO SBOCO	T00TM00STRDI05
PER I DISEGNI TIPOLOGICI DEI TOMBINI CIRCOLARI CON PRESENZA STRADA STERRATA	T00TM00STRDI06
PER I DISEGNI TIPOLOGICI DEI TOMBINI CIRCOLARI PRESENZA DI MANUFATTO DI PARTIZIONE	T00TM00STRDI07
PER L'ARMATURA DEI TOMBINI CIRCOLARI E DEL RELATIVO BAULETTO	T00TM00STRAR08
PER L'ARMATURA MURO LINEARE ALL'IMBOCCO E/O ALLO SBOCO	T00TM00STRAR09
PER L'ARMATURA MURO SCATOLATO ALL'IMBOCCO E/O ALLO SBOCO	NON DI RIFERIMENTO PER QUEST'OPERA

NOTE	
TUTTE LE MISURE, SALVO CONTRARIA INDICAZIONE, SONO ESPRESSE IN CM	
LO SPESSORE DEL RICOPRIMENTO E' MISURATO A PARTIRE DAL PIANO ASFALTO SINO ALL'ESTRADOSSO DELLA STRUTTURA PREFABBRICATA NEL PUNTO PIU' SFAVOREVOLE	

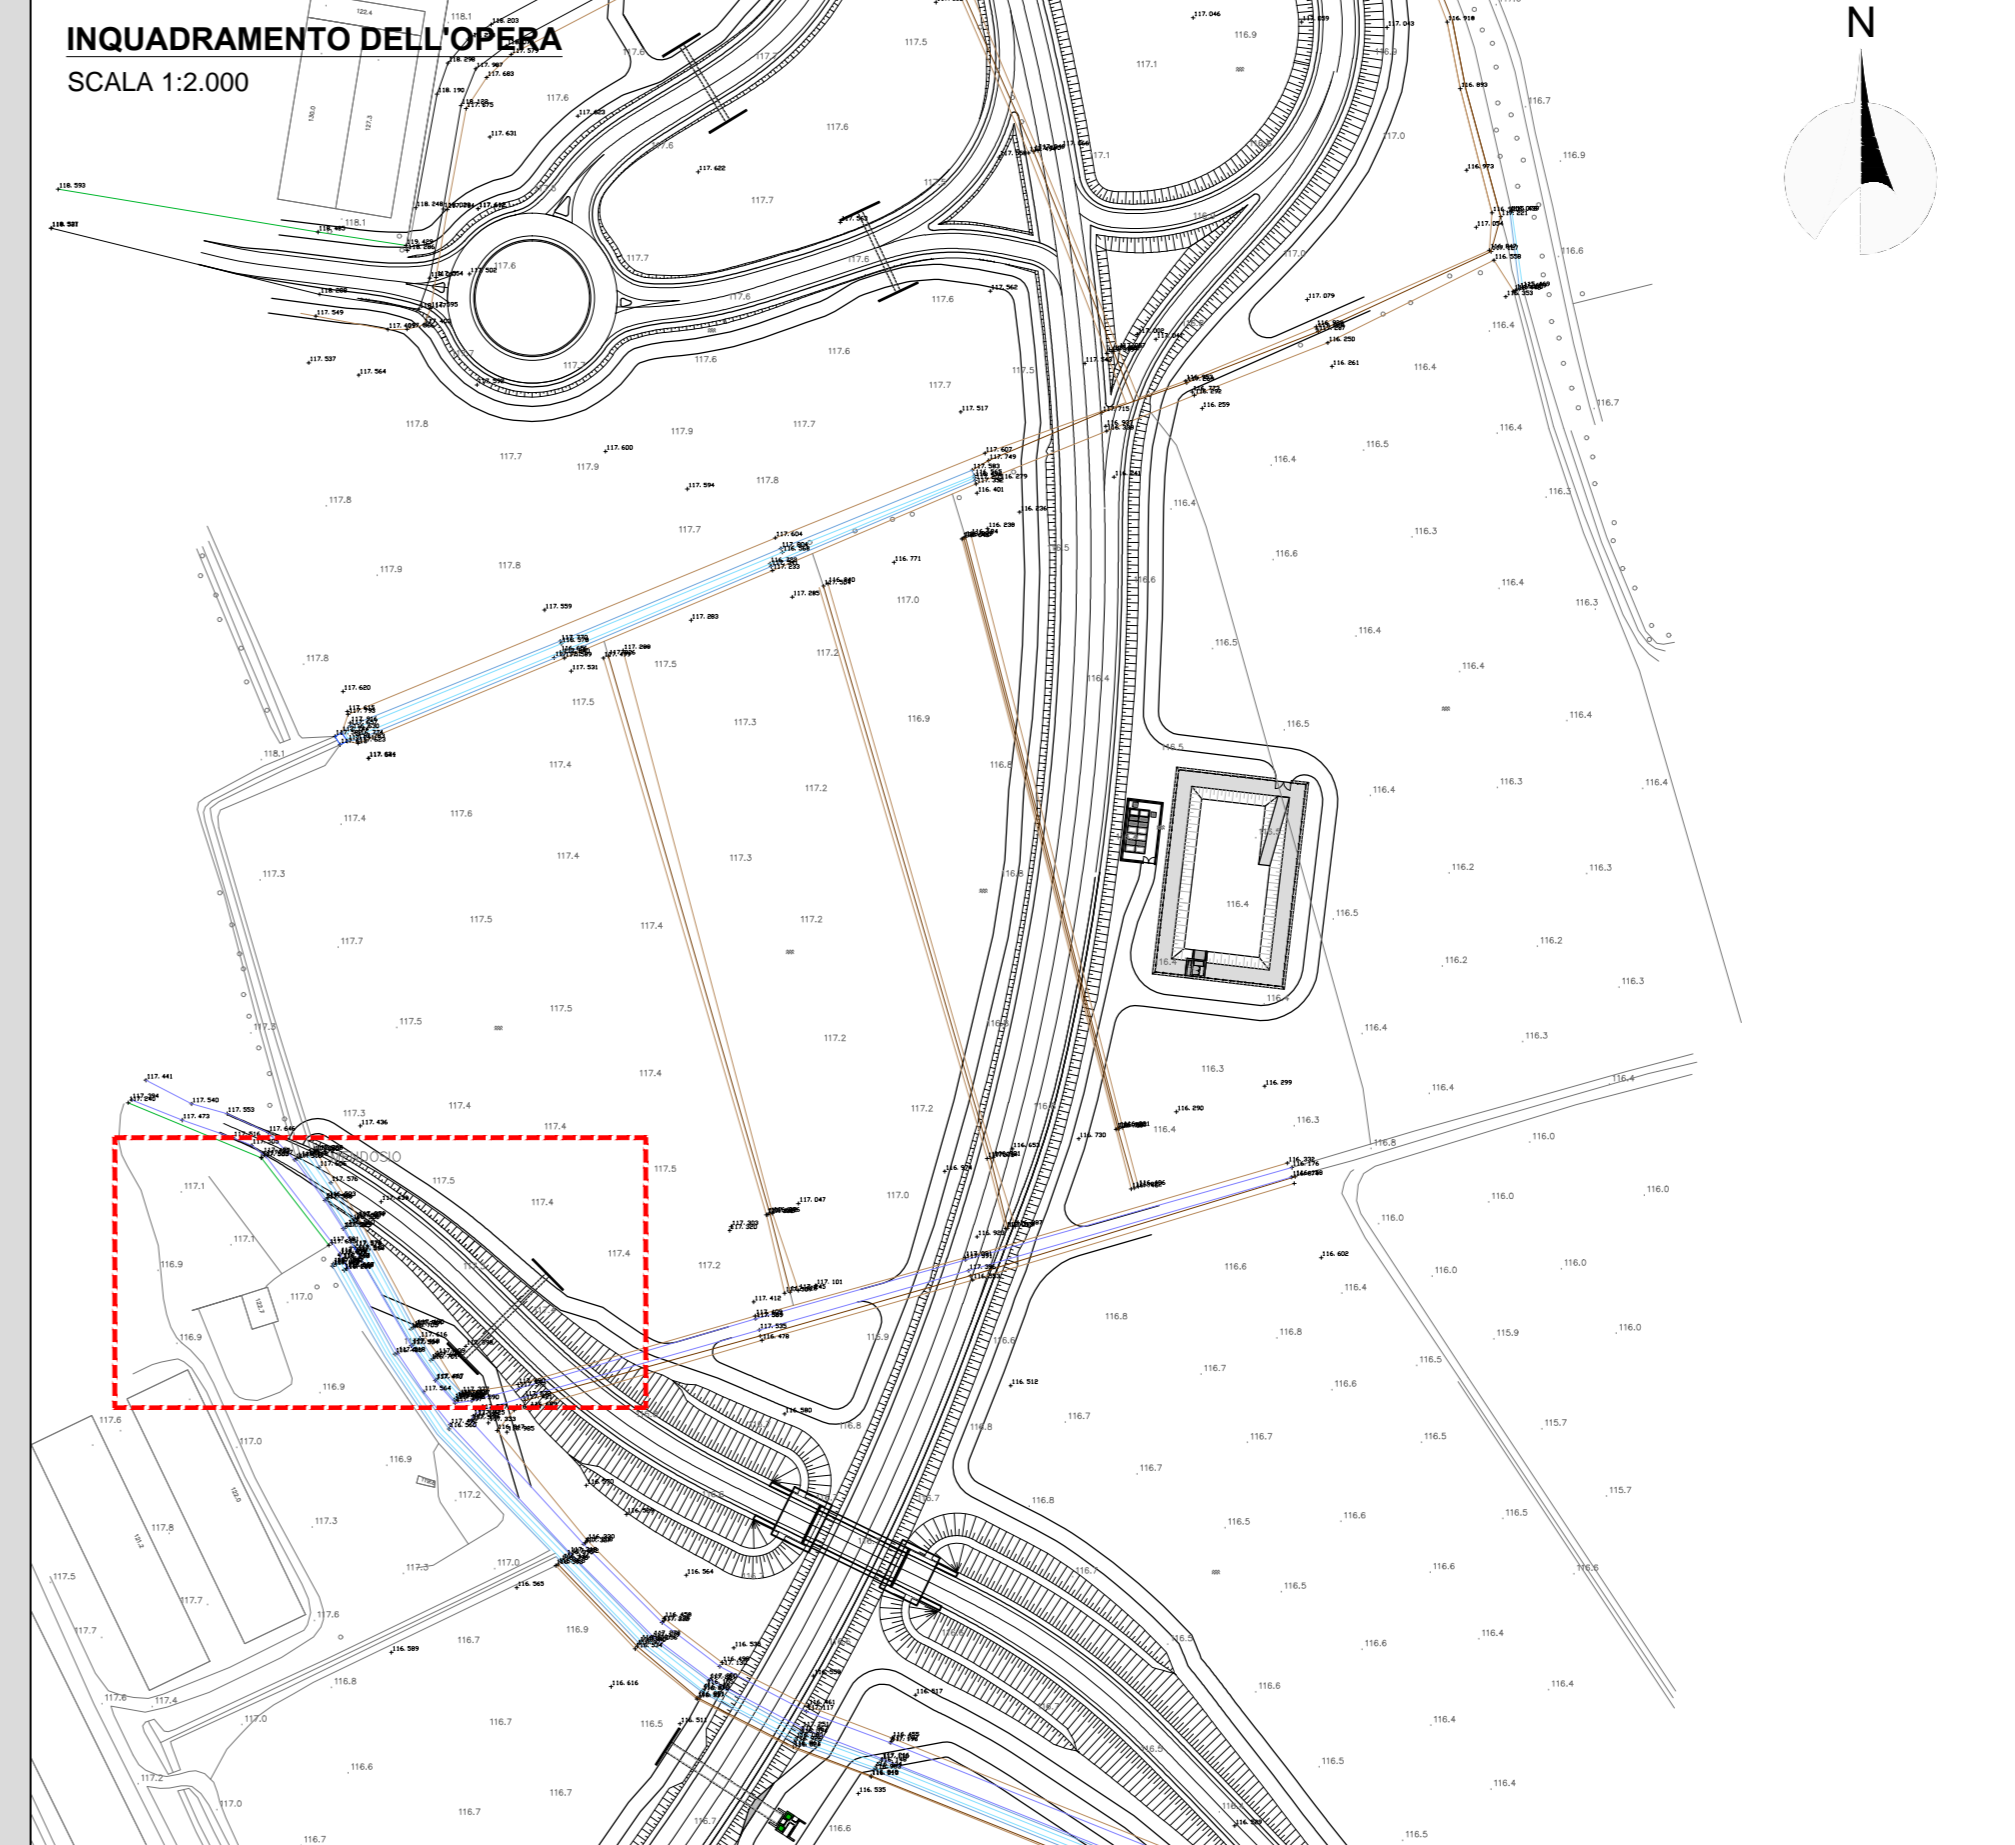

ANAS S.p.A.
Direzione Progettazione e Realizzazione Lavori

LAVORI DI COLLEGAMENTO TRA LA S.S.11 A MAGENTA E LA TANGENZIALE OVEST DI MILANO

VARIANTE DI ABBIATEGRASSO E ADEGUAMENTO IN SEDE DEL TRATTO ABBIATEGRASSO-VIGEVANO FINO AL PONTE SUL FIUME TICINO

1° STRALCIO DA MAGENTA A VIGEVANO - TRATTA C

PROGETTO ESECUTIVO

STUDIO CORONA	ING. RENATO DEL PRATE	ECOPLAN	GG
ING. VITTORIO BASSI	ING. STEFANO DEL PRATE	ARCH. MARCO FRATELLI	ING. GIANLUIGI TRONCI
ING. TIZIO VERRI	ING. LUIGI MONTERRI	ING. GIOVANNI ANTONI	ING. GIULIO BIANCHI
ING. TIZIO VERRI	ING. LUIGI MONTERRI	ING. GIOVANNI ANTONI	ING. GIULIO BIANCHI

VISTO IL RESPONSABILE DEL PROCEDIMENTO: *Giuseppe Dario MALGIERI*

INTEGRATORE DELLE PRESTAZIONI SPECIALISTICHE: *Ing. TIZIO BALETTI*

GEOLOGO: *Ing. GIULIO BIANCHI*

IL COORDINATORE DELLA SICUREZZA IN FASE DI PROGETTAZIONE: *Ing. GIULIO BIANCHI*

L - PROGETTO STRUTTURALE - TOMBINATURE IDRAULICHE
LBS - TM44 - TOMBINO CIRCOLARE Ø1000 ALLA PROGR. KM 0+080 ASSE 33

PLANIMETRIA, PROFILI E SEZIONI - TAVOLA 02 DI 02

CODICE PROGETTO	LO203	NOV. PROG.	E	N. PROG.	1801	REVISIONE	A	SCALA:	VARIE
PROGETTO	LO203	ELAB.	P33	TM44	S1TRD102				

C									
B									
A	EMISSIONE	SETTEMBRE 2015	ING. UMBERTO DE CAROLIS	ING. GAETANO BANER	ING. VALENTINO BALETTI				
REV.	DESCRIZIONE	DATA	REDATTO	VERIFICATO	APPROVATO				