




VISTA DALL'ALTO
SCALA 1:50

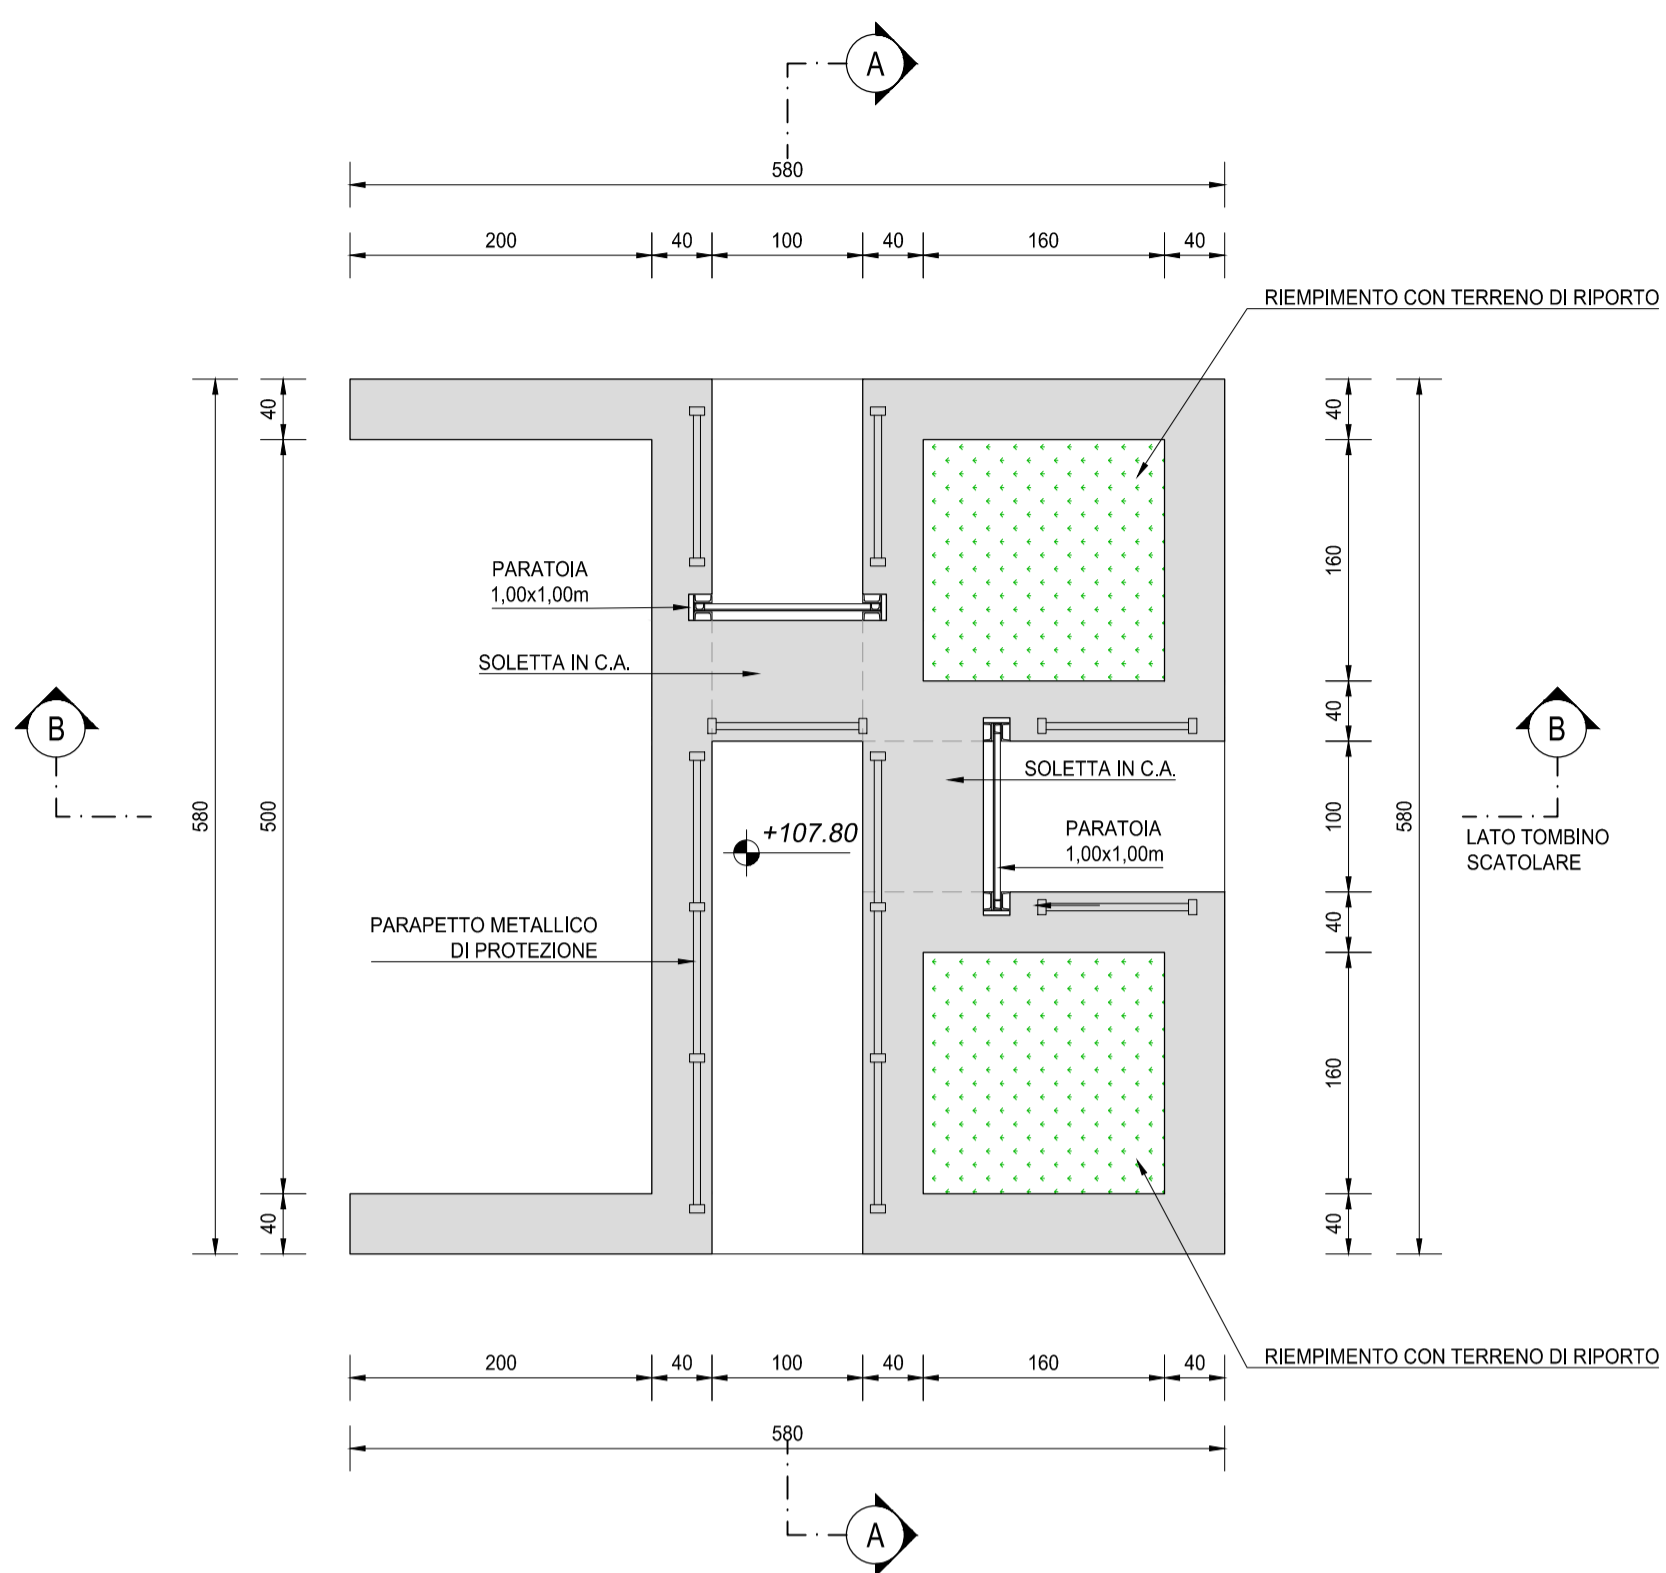


SEZIONE C-C
SCALA 1:50

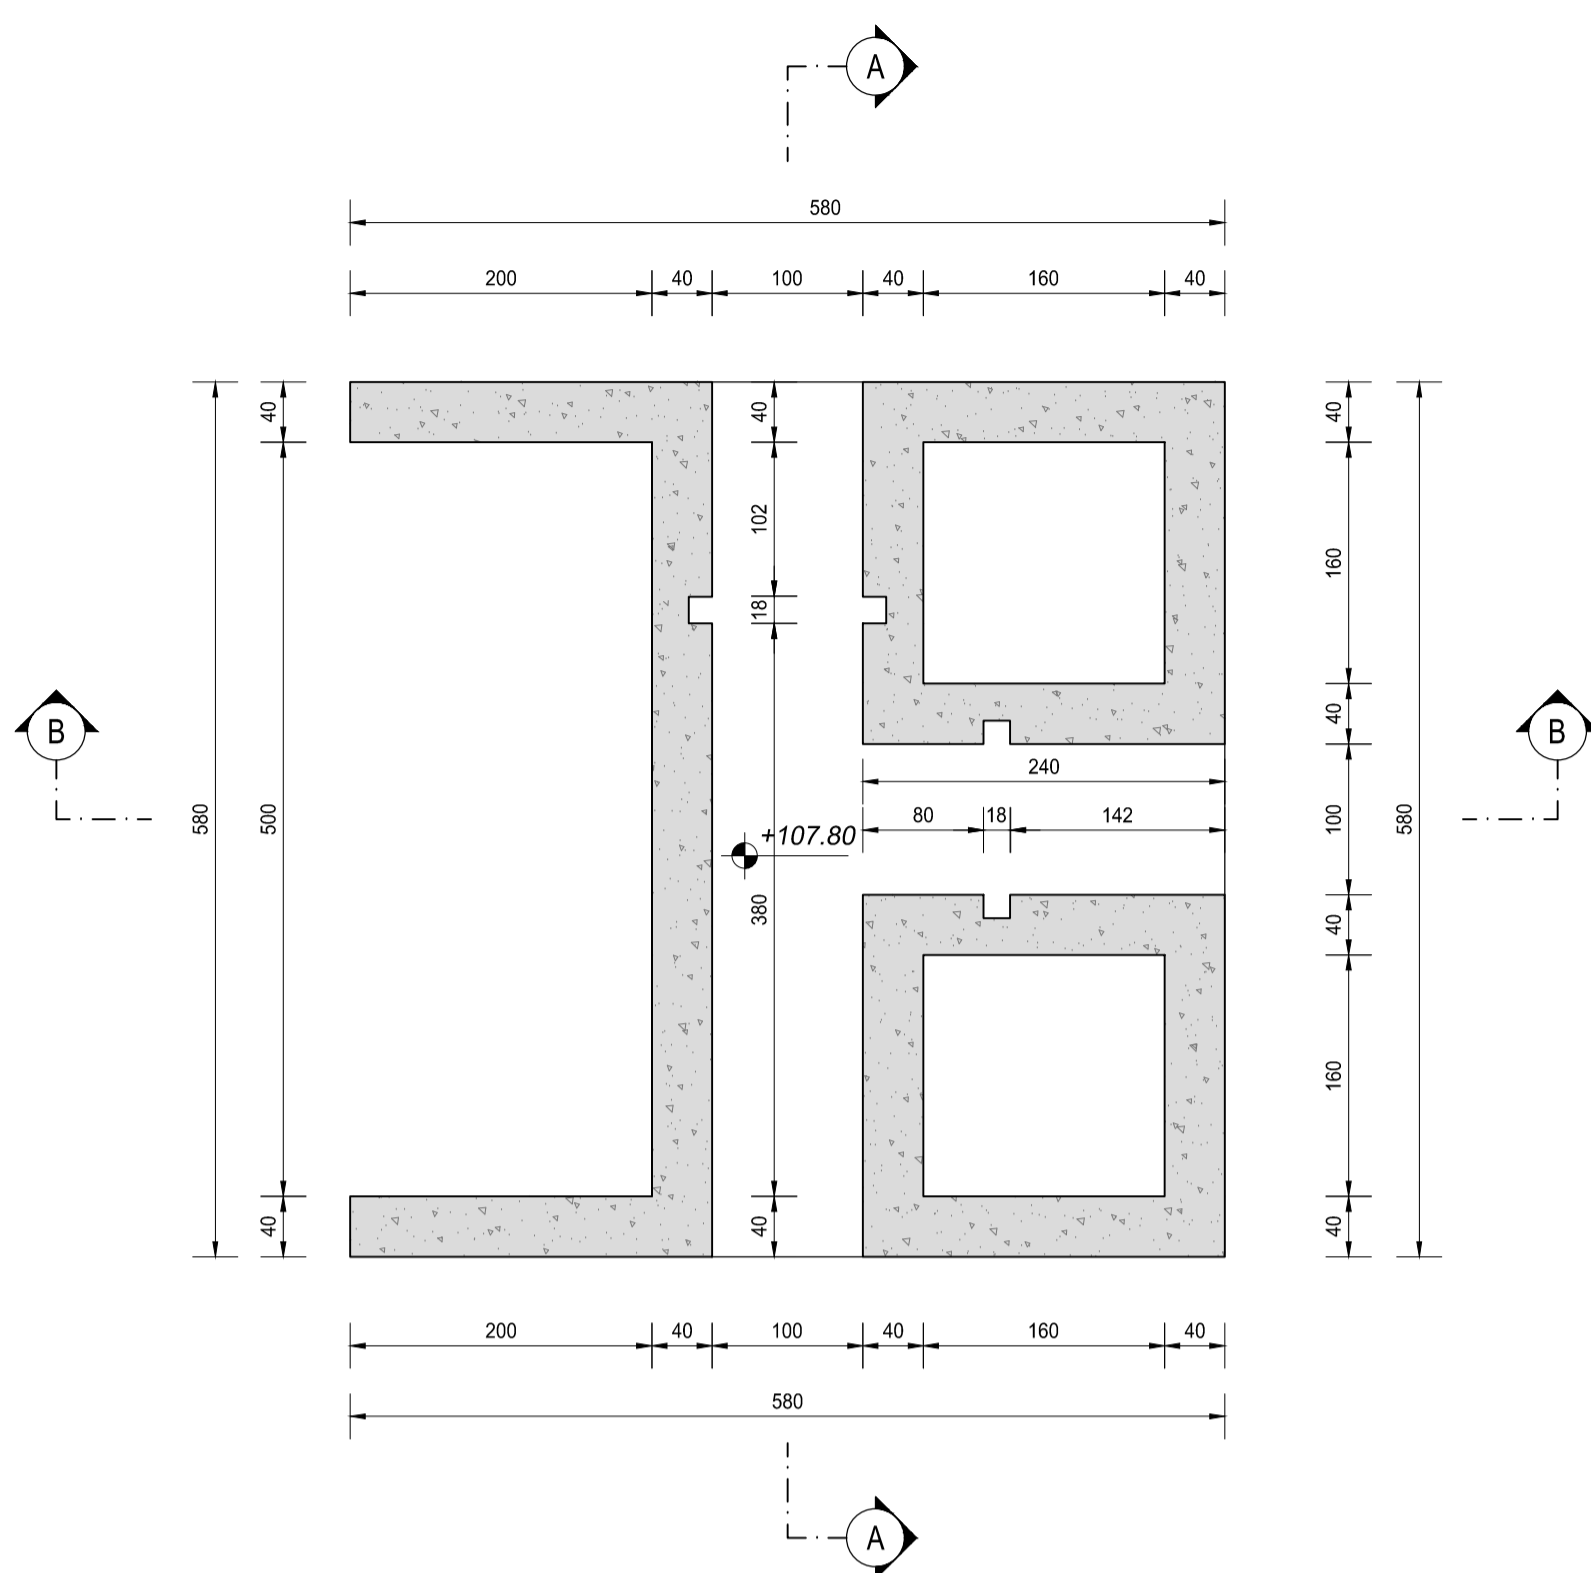

SEZIONE A-A
SCALA 1:50

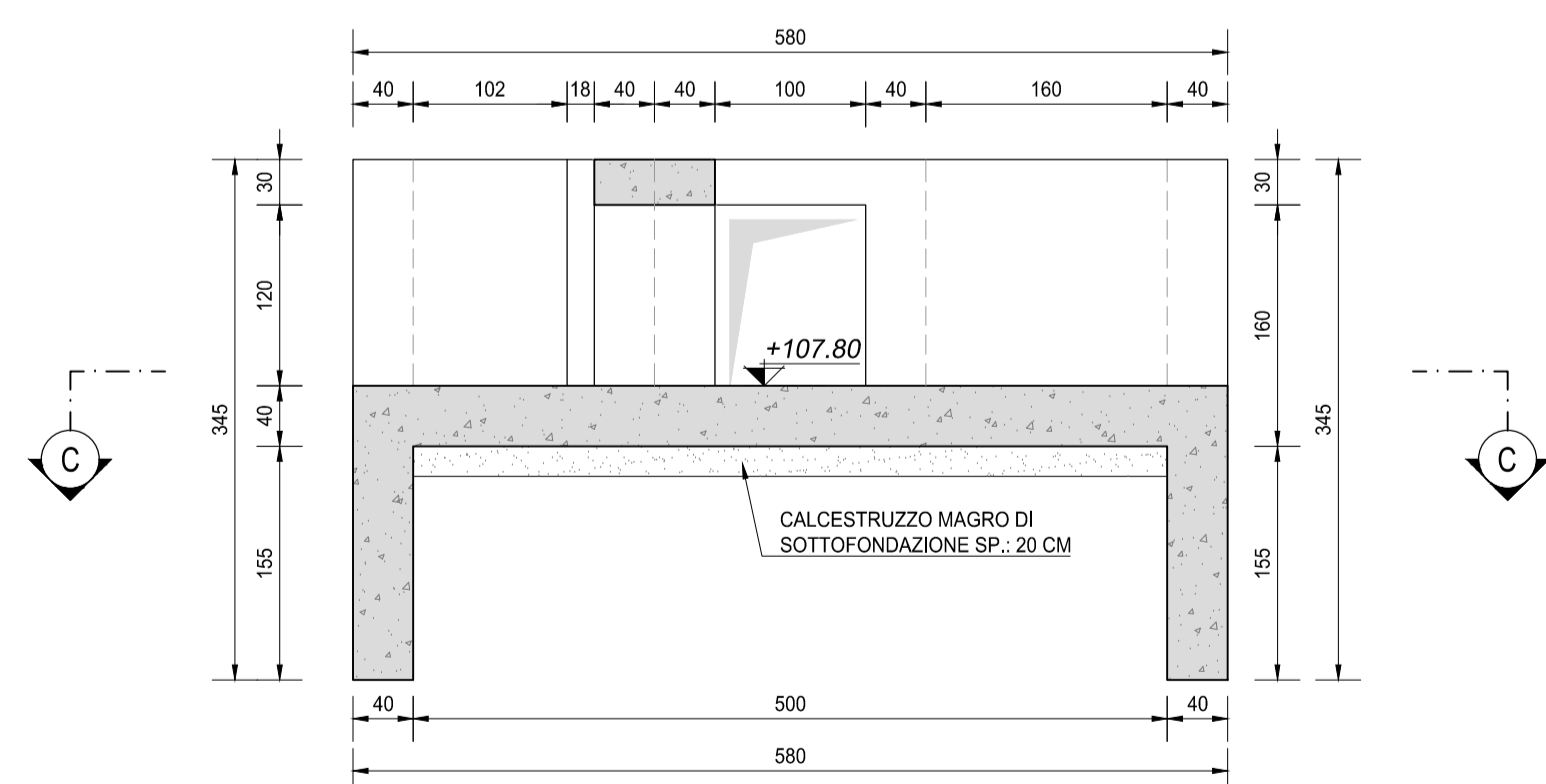

SEZIONE B-B
SCALA 1:50

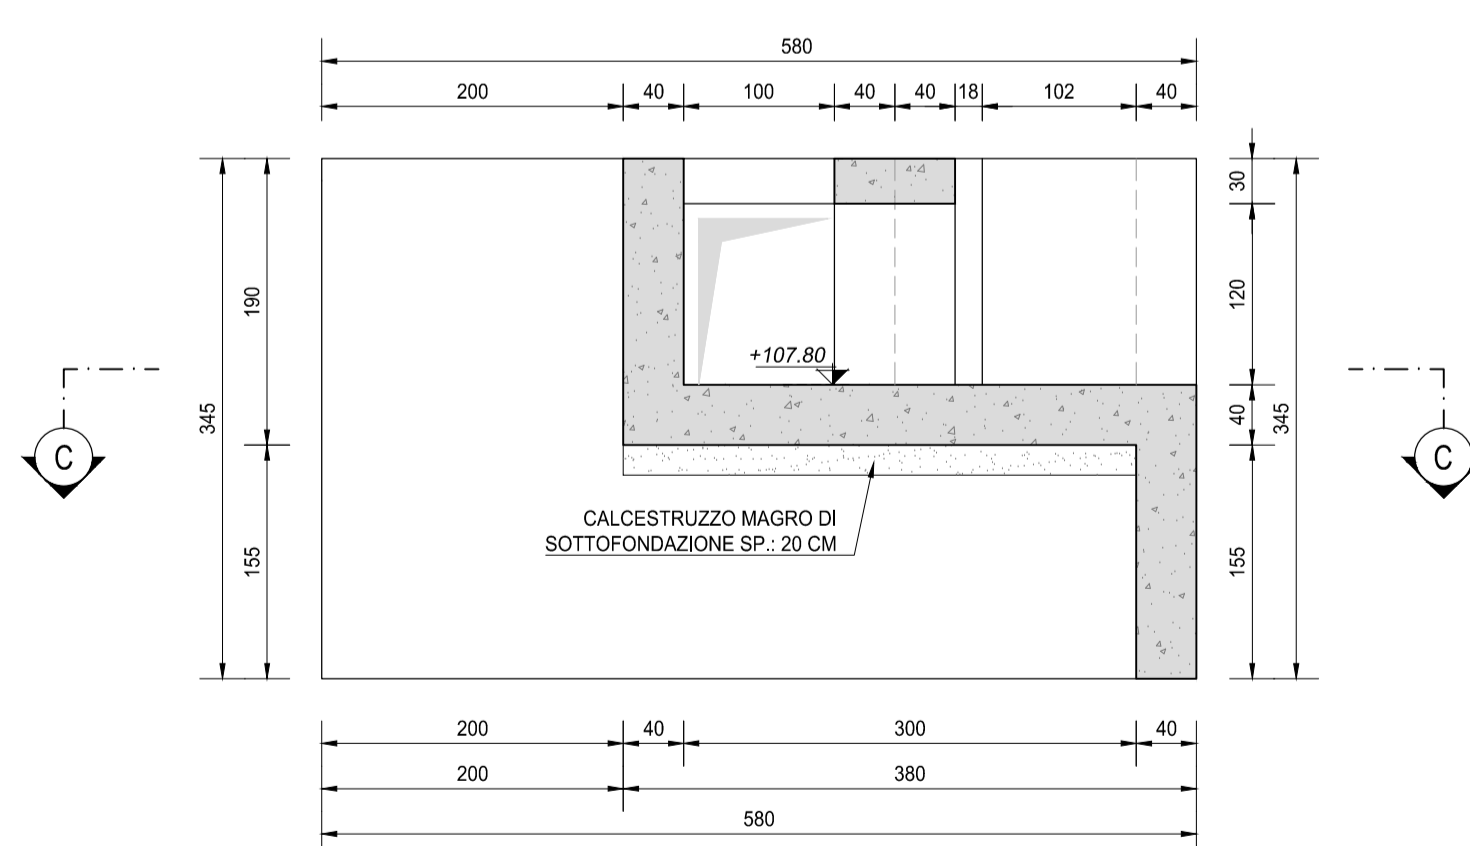

RICHIAMI AD ALTRI ELABORATI

PER LA DEFINIZIONE DELLE CARATTERISTICHE DEI MATERIALI

T00TM00STRSC01

NOTE

TUTTE LE MISURE, SALVO CONTRARIA INDICAZIONE, SONO ESPRESSE IN CM

ANAS S.p.A.
Direzione Progettazione e Realizzazione Lavori

LAVORI DI COLLEGAMENTO TRA LA S.S.11 A MAGENTA E LA TANGENZIALE OVEST DI MILANO
VARIANTE DI ABBATEGRASSO E ADEGUAMENTO IN SEDE DEL TRATTO ABBATEGRASSO-VIGEVANO FINO AL PONTE SUL FIUME TICINO
1° STRALCIO DA MAGENTA A VIGEVANO - TRATTA C

PROGETTO ESECUTIVO

STUDIO CORONA Ing. Renato Vaira Piazzale Varesino, 4 20122 Milano	ING. RENATO DEL PRETE Ing. Renato Del Prete Ordine degli Ingeg. di Roma e provincia N° 610211	ECOPLAN Arch. Nicoletta Fratini Ordine degli Archit. di Roma e provincia N° 61633	EG EGG Engineering & Consulting S.r.l.
UNING Società Integrata: GA&M. Prof. Ing. Matteo Ranieri Ordine degli Ingeg. di Roma e provincia N° 610211	SETAC Società Integrata: SETAC Prof. Ing. Luigi Montersisi Ordine degli Ingeg. di Roma e provincia N° 610211	ARKE INGEGNERIA S.r.l. Ing. Gioacchino Angarano Ordine degli Ingeg. di Roma e provincia N° 610211	DOTT. GEOL. DANILLO GALLO Dott. Geol. Danilo Gallo Ordine dei Geologi di Roma e provincia N° 610211
VISTO: IL RESPONSABILE DEL PROCEDIMENTO Dott. Ing. Giuseppe Danilo MALGERI	INTEGRATORE DELLE PRESTAZIONI SPECIALISTICHE Ing. Valerio BAJETTI	GEOLOGO Prof. Ing. Geol. Luigi MONTERISISI	IL COORDINATORE DELLA SICUREZZA IN FASE DI PROGETTAZIONE Ing. Gianluca CICIRELLO

LBT04

L - PROGETTO STRUTTURALE - TOMBINATURE IDRAULICHE
LBT - TM45 - TOMBINO SCATOLARE 250 x150 ALLA PROGR. KM 0+250 ASSE 33
CARPENTERIA MANUFATTO DI PARTIZIONE LATO MONTE

CODICE PROGETTO	NOME FILE	REVISIONE	SCALA:
LBT04-P33TM45STRCP02_A.dwg	LBT04-P33TM45STRCP02_A.dwg	A	1:50
PROGETTO	ELAB.	ELAB.	ELAB.
LO203	E	1801	P33TM45STRCP02

C				
B				
A	EMISSIONE	SETTEMBRE 2018	ING. GIUSEPPE CRISA	ING. GAETANO RANIERI
REV.	DESCRIZIONE	DATA	REDATTO	VERIFICATO
				ING. VALERIO BAJETTI