




VISTA DALL'ALTO
SCALA 1:50

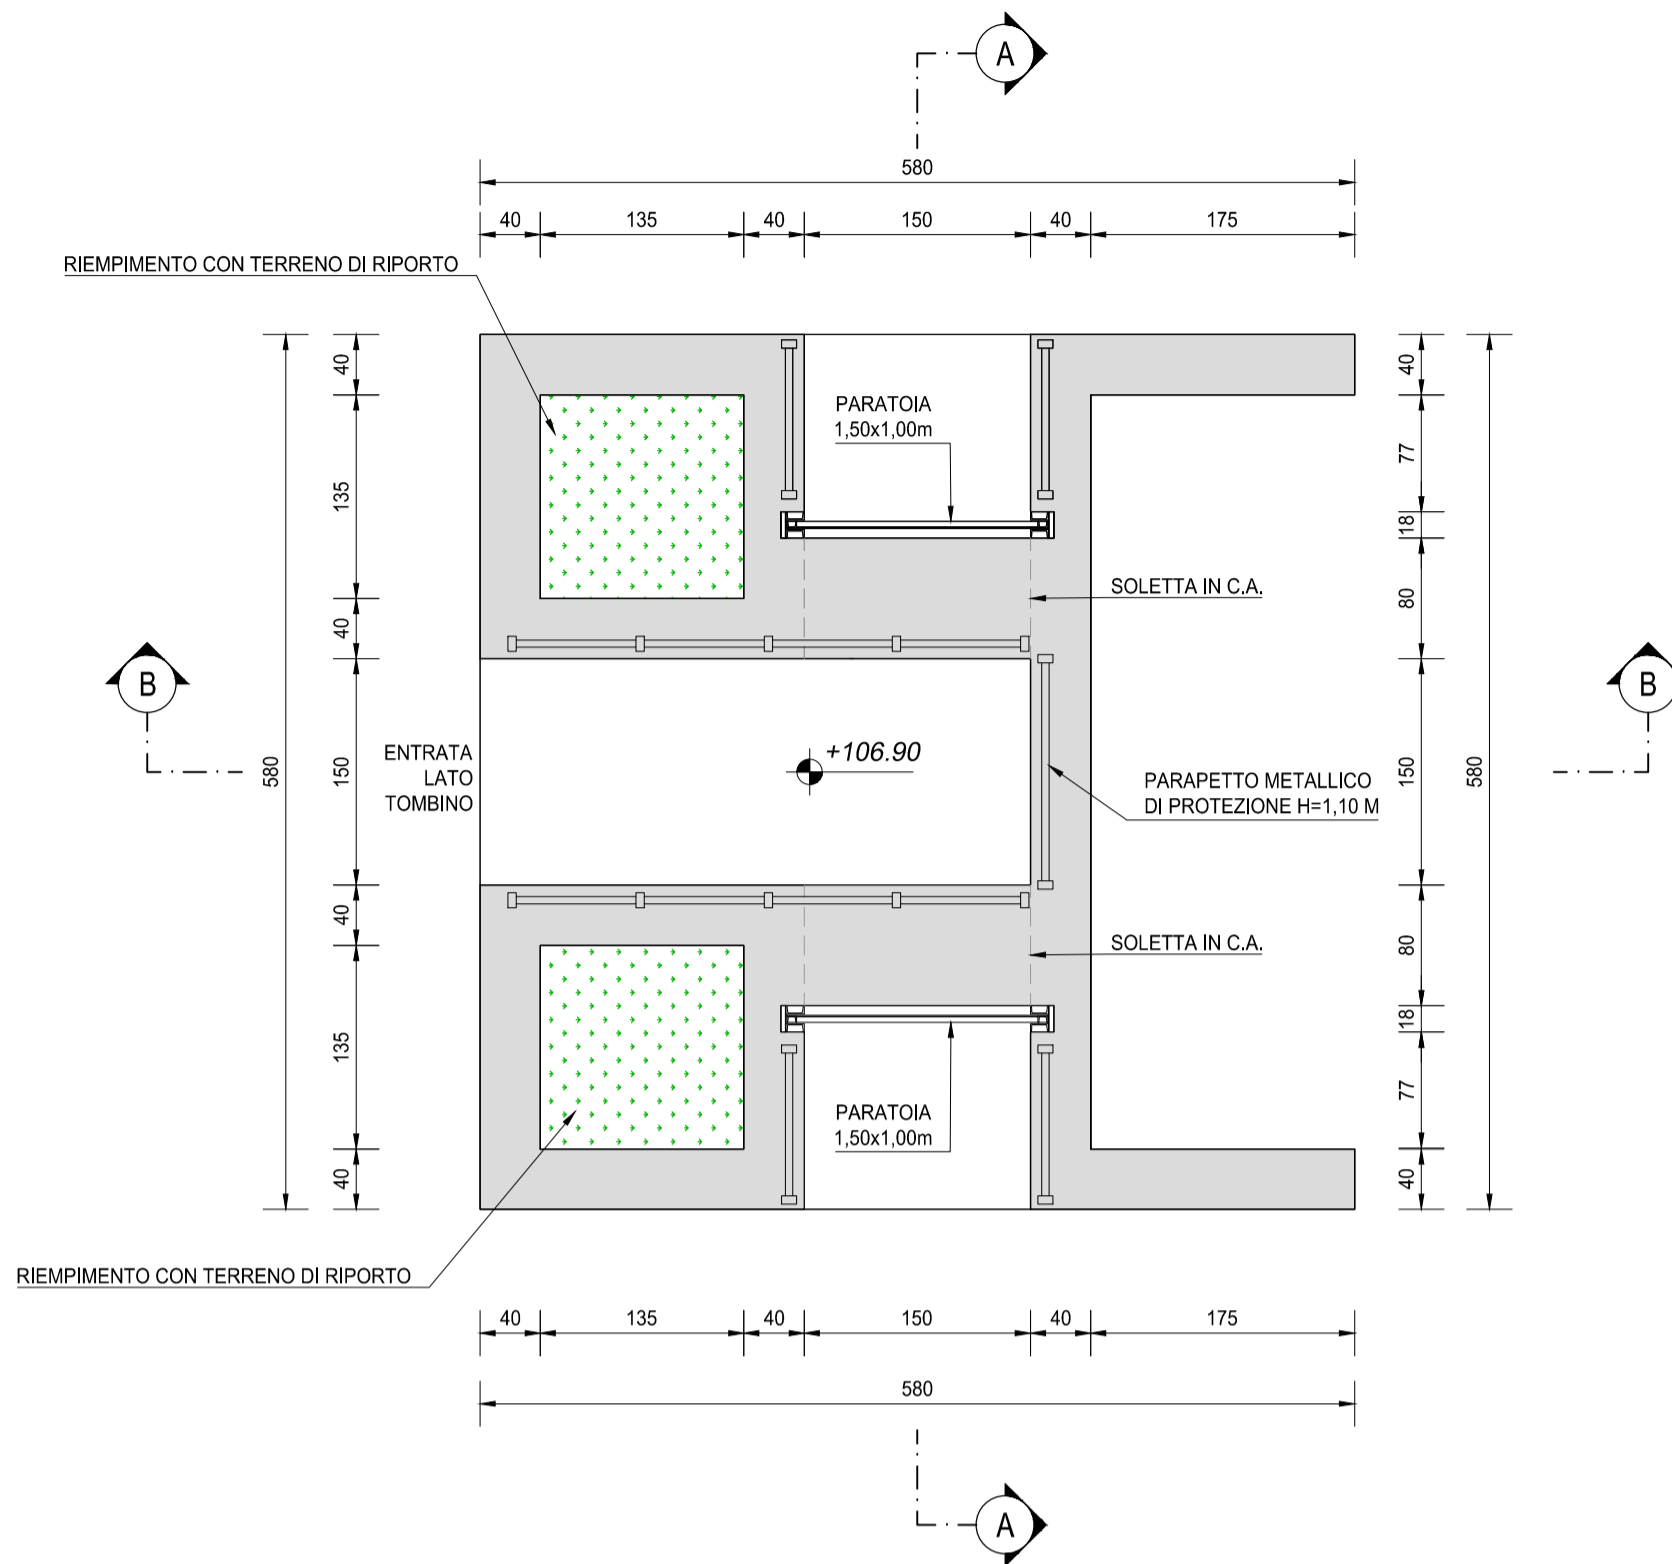


SEZIONE C-C
SCALA 1:50

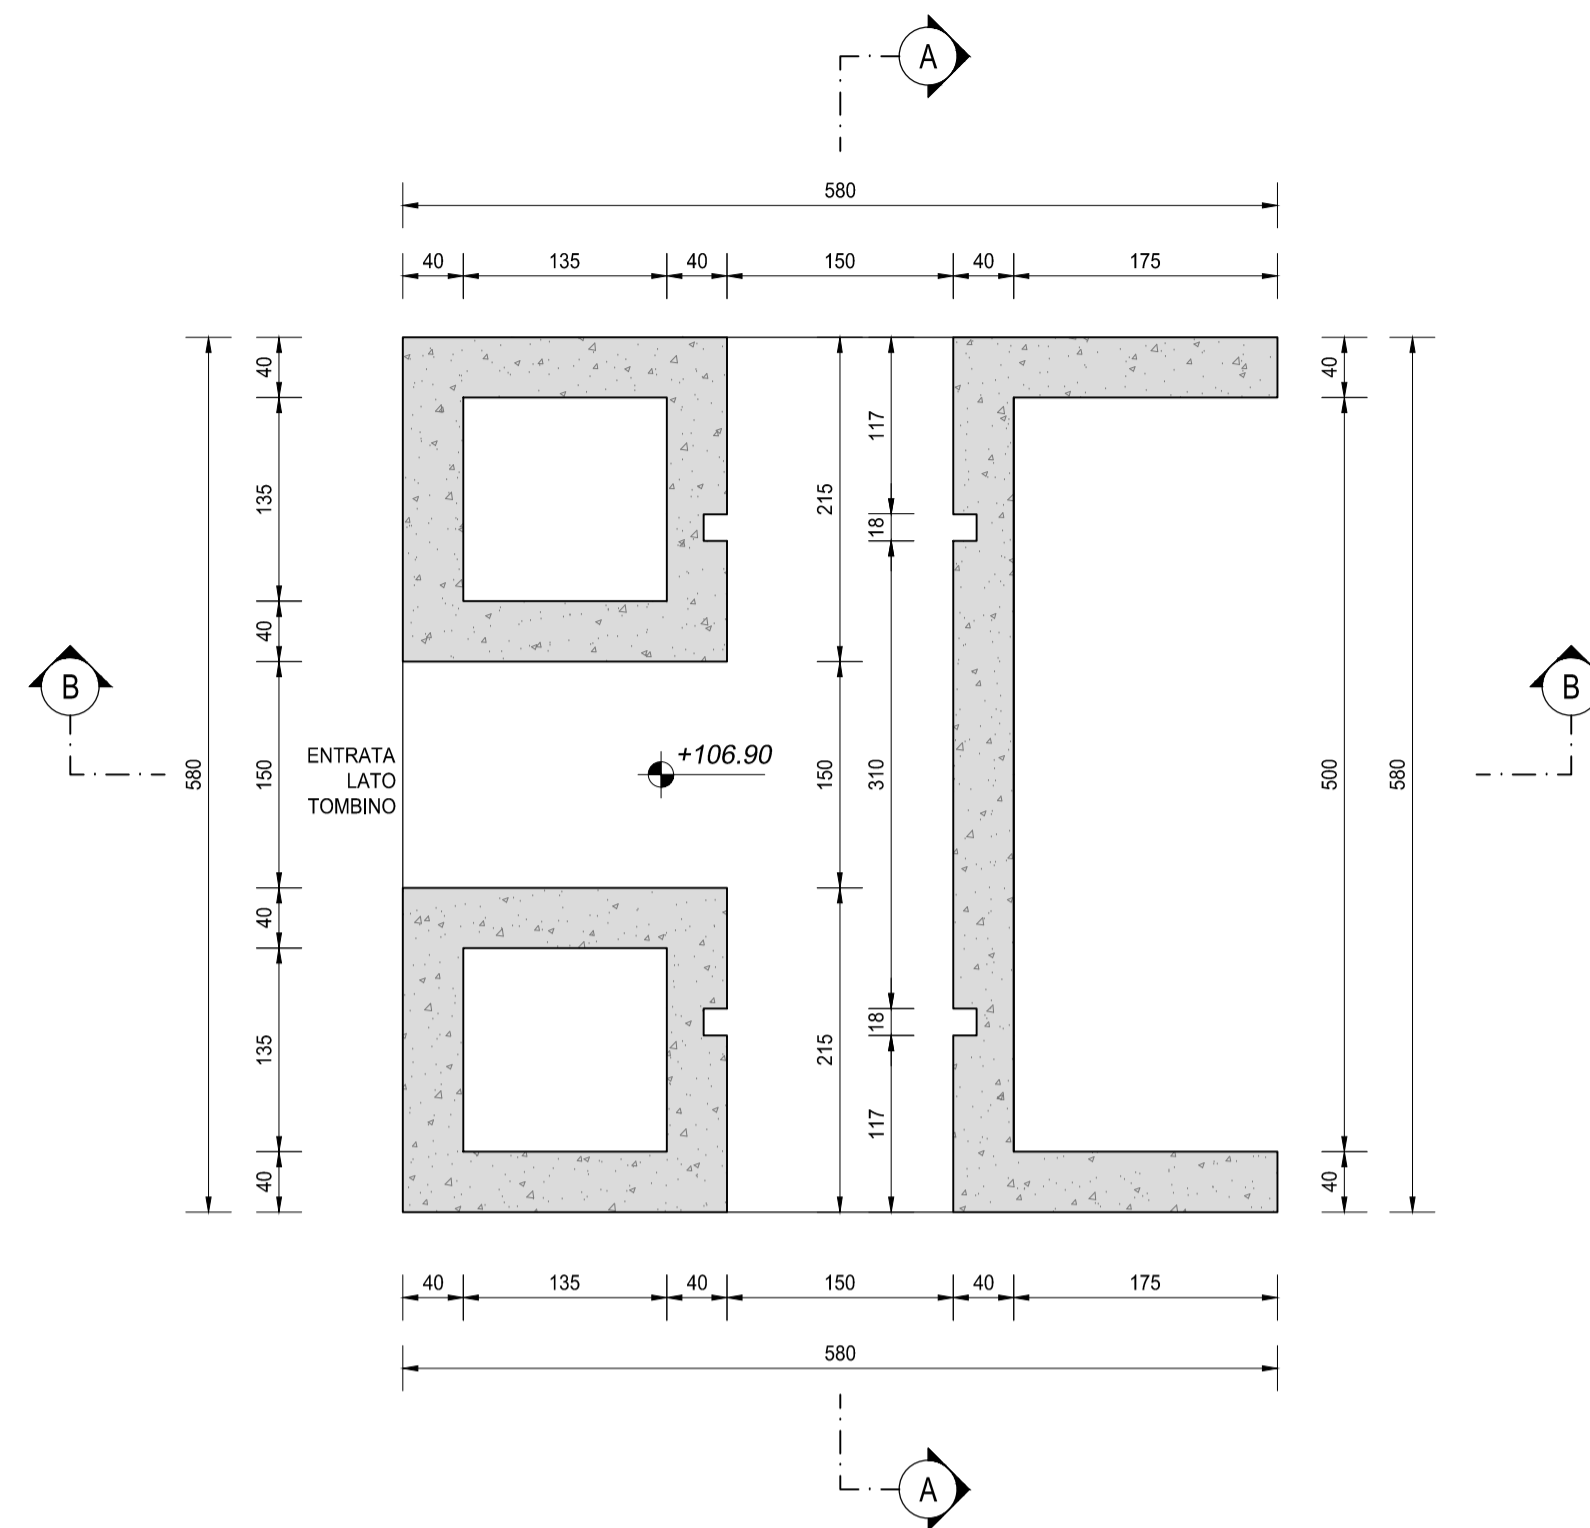

SEZIONE A-A
SCALA 1:50

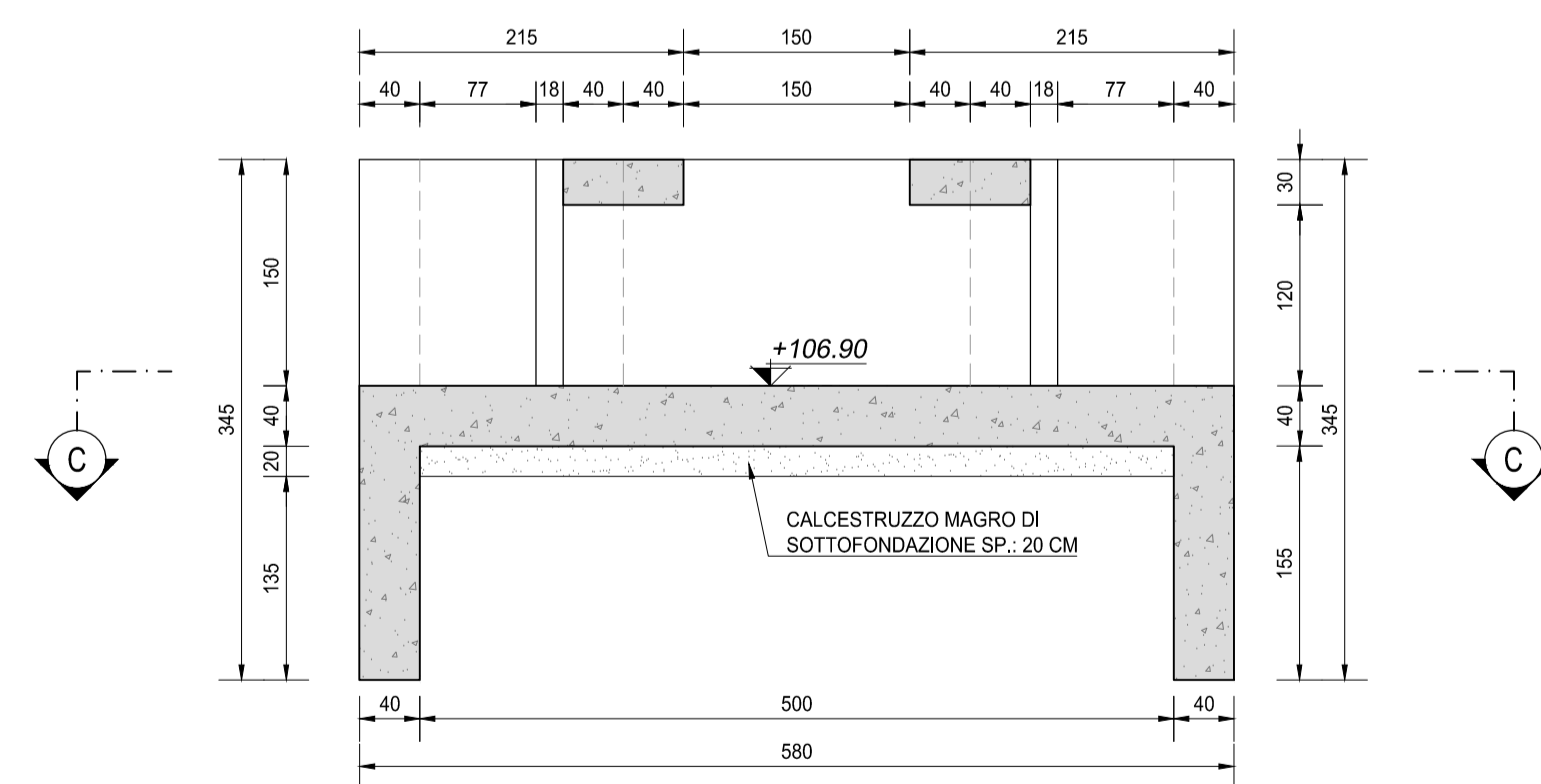

SEZIONE B-B
SCALA 1:50

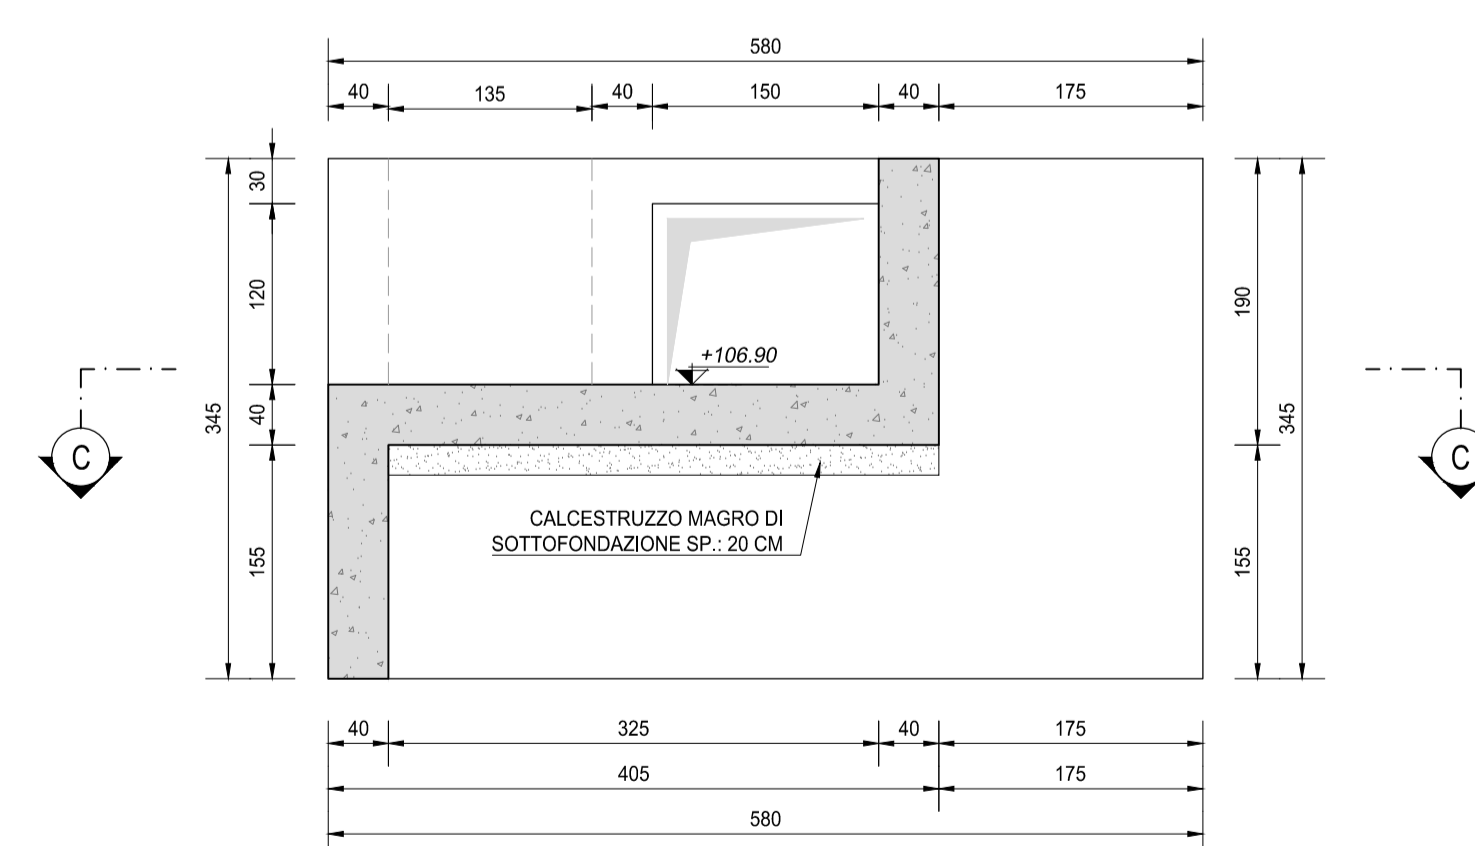

RICHIAMI AD ALTRI ELABORATI

PER LA DEFINIZIONE DELLE CARATTERISTICHE DEI MATERIALI

T00TM00STRSC01

NOTE

TUTTE LE MISURE, SALVO CONTRARIA INDICAZIONE, SONO ESPRESSE IN CM

ANAS S.p.A.
Direzione Progettazione e Realizzazione Lavori

LAVORI DI COLLEGAMENTO TRA LA S.S.11 A MAGENTA E LA TANGENZIALE OVEST DI MILANO
VARIANTE DI ABBATEGRASSO E ADEGUAMENTO IN SEDE DEL TRATTO ABBATEGRASSO-VIGEVANO FINO AL PONTE SUL FIUME TICINO
1° STRALCIO DA MAGENTA A VIGEVANO - TRATTA C

PROGETTO ESECUTIVO

STUDIO CORONA Ing. Renato Vaira Piazza Luigi, 4 Torre a Pianosa 50139 Pisa	ING. RENATO DEL PRETE Ing. Renato Del Prete Ordine degli Ingeg. di Roma e provincia N° 460211	ECOPLAN Arch. Nicoletta Fratini Ordine degli Archit. di Roma e provincia N° 460102	EG EGG Engineering & Consulting S.r.l.
UNING Società specializzata GA&M Prof. Ing. Matteo Ranieri Ordine degli Ingeg. di Roma e provincia N° 1117	SETAC Società specializzata Trasporti Ambiente Contratti Prof. Ing. Luigi Monterisi Ordine degli Ingeg. di Roma e provincia N° 1117	ARKE INGEGNERIA S.r.l. Ing. Gioacchino Angarano Ordine degli Ingeg. di Roma e provincia N° 6029	DOTT. GEOL. DANILLO GALLO Dott. Geol. Danilo Gallo Ordine dei Geologi di Roma e provincia N° 1117
VISTO: IL RESPONSABILE DEL PROCEDIMENTO 	INTEGRATORE DELLE PRESTAZIONI SPECIALISTICHE 	GEOLOGO 	IL COORDINATORE DELLA SICUREZZA IN FASE DI PROGETTAZIONE
Dott. Ing. Giuseppe Danilo MALGERI	Ing. Valerio BAJETTI	Prof. Ing. Geol. Luigi MONTERISI	Ing. Gianluca CICCIARELLO

LBT05

L - PROGETTO STRUTTURALE - TOMBINATURE IDRAULICHE
LBT - TM45 - TOMBINO SCATOLARE 250 x150 ALLA PROGR. KM 0+250 ASSE 33
CARPENTERIA MANUFATTO DI PARTIZIONE LATO VALLE

CODICE PROGETTO	NOME FILE	REVISIONE	SCALA:
PROGETTO LIV. PROG. N. PROG.	LBT05-P33TM45STRCP03_A.dwg		
LO203 E 1801	CODICE ELAB. P33TM45STRCP03	A	1:50

C				
B				
A	EMISSIONE	SETTEMBRE 2018	ING. GIUSEPPE CRISA	ING. GAETANO RANIERI
REV.	DESCRIZIONE	DATA	REDATTO	VERIFICATO
			ING. VALERIO BAJETTI	