




VISTA PLANIMETRICA DALL'ALTO  
SCALA 1:50

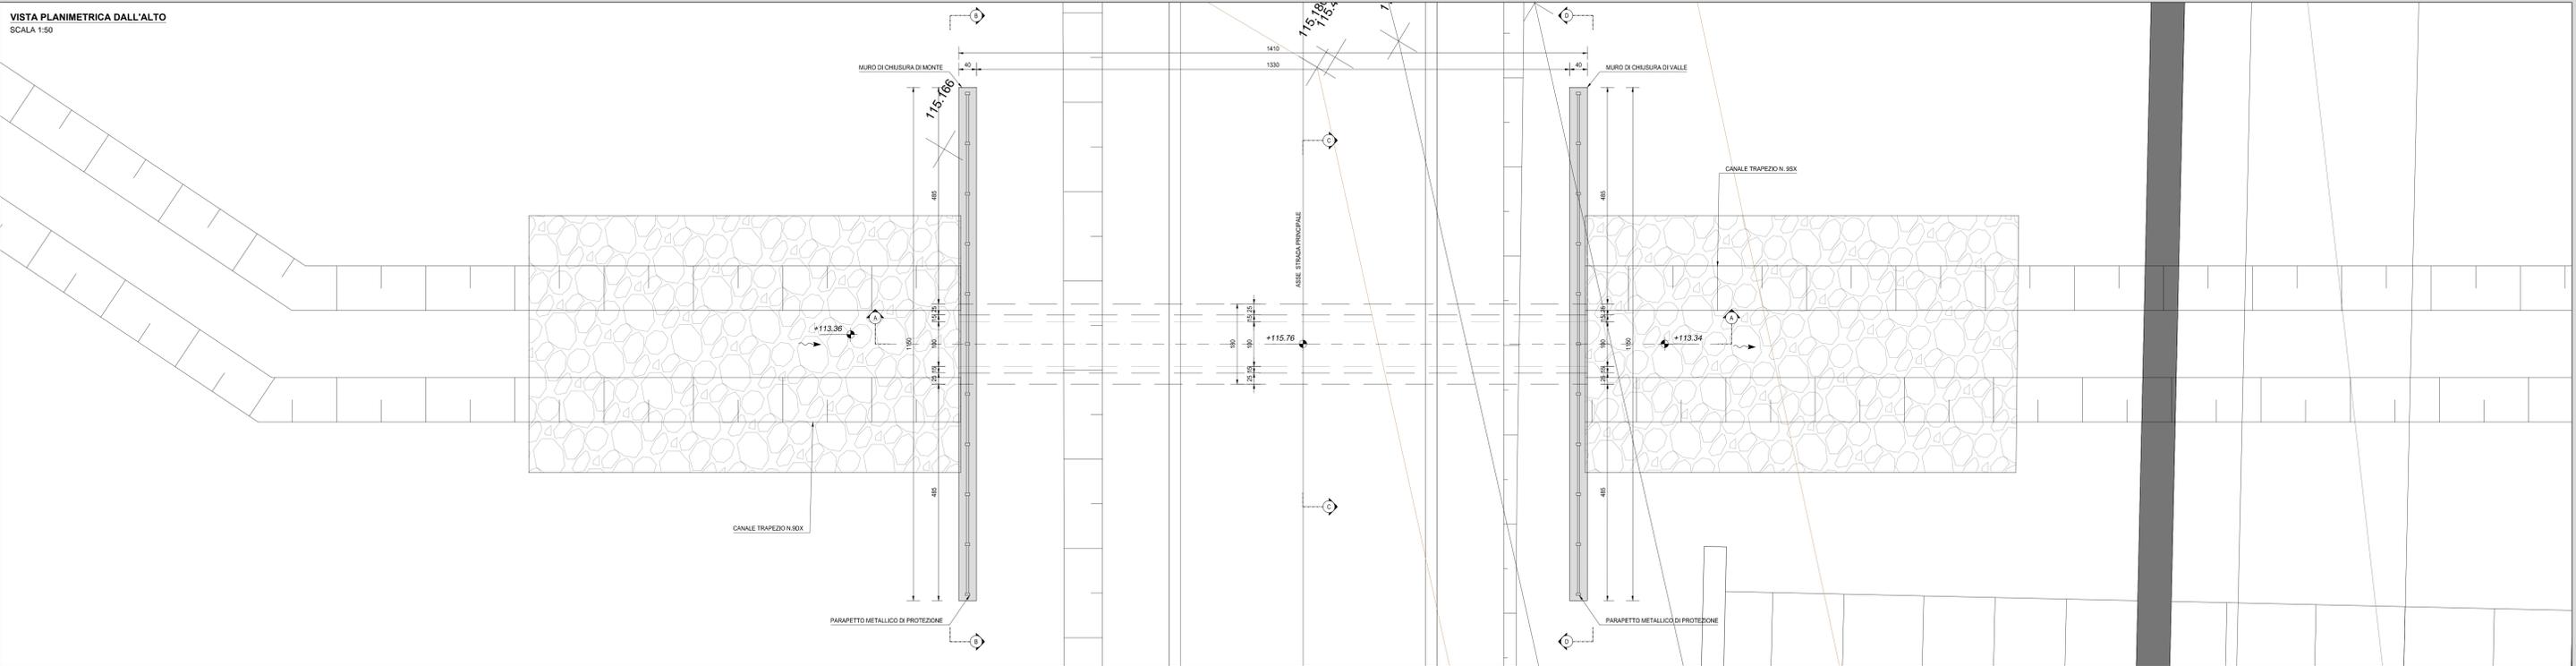

SEZIONE LONGITUDINALE  
SCALA 1:50

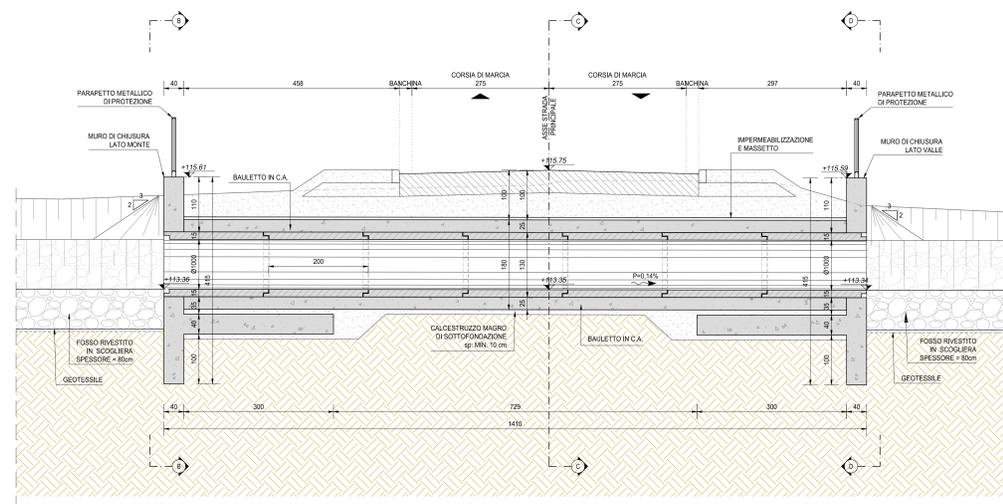

INQUADRAMENTO DELL'OPERA  
SCALA 1:2.000

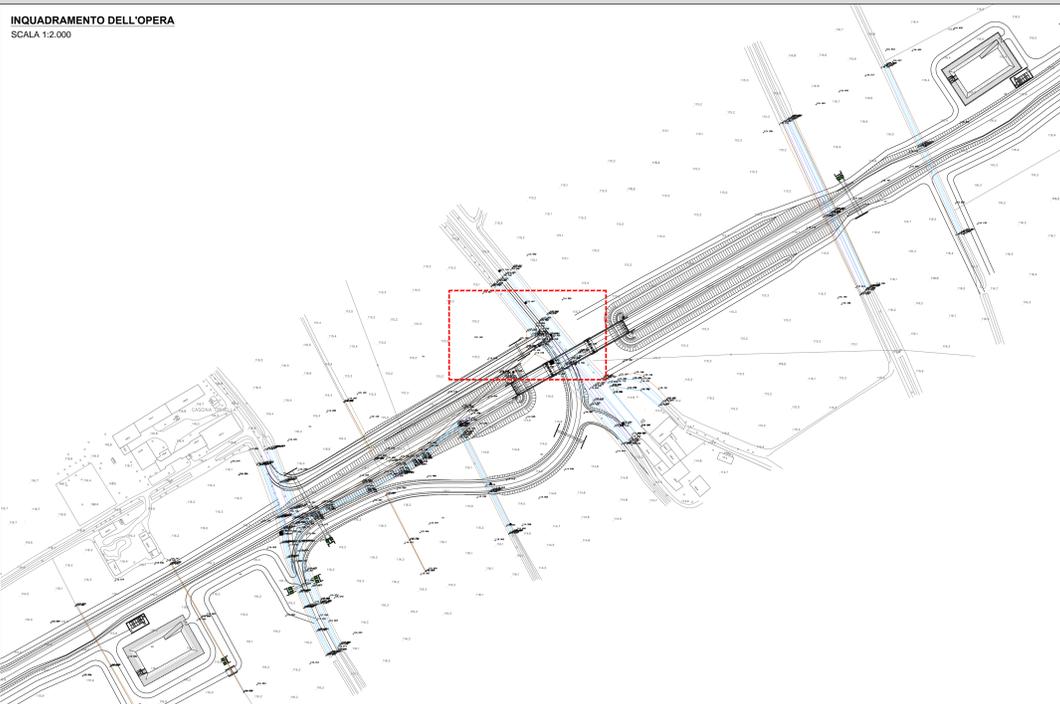

RICHIAMI AD ALTRI ELABORATI	
PER LA DEFINIZIONE DELLE CARATTERISTICHE DEI MATERIALI	T00TM00STRSC01
PER I DISEGNI TIPOLOGICI DEI TOMBINI CIRCOLARI CON PRESENZA DI MURI LINEARI ALL'IMBOCCO E ALLO SBocco	T00TM00STRDI05
PER I DISEGNI TIPOLOGICI DEI TOMBINI CIRCOLARI CON PRESENZA STRADA STERRATA	T00TM00STRDI06
PER I DISEGNI TIPOLOGICI DEI TOMBINI CIRCOLARI PRESENZA DI MANUFATTO DI PARTIZIONE	T00TM00STRDI07
PER L'ARMATURA DEI TOMBINI CIRCOLARI E DEL RELATIVO BALLETTO	T00TM00STRAR08
PER L'ARMATURA MURO LINEARE ALL'IMBOCCO E/O ALLO SBocco	T00TM00STRAR09
PER L'ARMATURA MURO SCATOLATO ALL'IMBOCCO E/O ALLO SBocco	NON DI RIFERIMENTO PER QUEST'OPERA

NOTE	
TUTTE LE MISURE, SALVO CONTRARIA INDICAZIONE, SONO ESPRESSE IN CM	
LO SPESSORE DEL RICOPRIMENTO E' MISURATO A PARTIRE DAL PIANO ASFALTO FINO ALL'ESTRADOSSO DELLA STRUTTURA PREFABBRICATA NEL PUNTO PIU' SFAVOREVOLE	

**ANAS S.p.A.**  
Direzione Progettazione e Realizzazione Lavori

LAVORI DI COLLEGAMENTO TRA LA S.S.11 A MAGENTA E LA TANGENZIALE OVEST DI MILANO  
VARIANTE DI ABBIATEGRASSO E ADEGUAMENTO IN SEDE DEL TRATTO ABBIATEGRASSO-VIGEVANO FINO AL PONTE SUL FIUME TICINO  
1° STRALCIO DA MAGENTA A VIGEVANO - TRATTA C

PROGETTO ESECUTIVO

<b>STUDIO CORONA</b> Ing. Renato Vanni VIA S. PIETRO 10 00187 ROMA	<b>ING. RENATO DEL PRETE</b> Ing. Valerio Busi Via S. Pietro 10 00187 ROMA	<b>ECOPLAN</b> Arch. Nicola Frattini Via S. Pietro 10 00187 ROMA	<b>GE</b> Ing. Giancarlo Cichello Via S. Pietro 10 00187 ROMA
<b>ING. RENATO VANNI</b> VIA S. PIETRO 10 00187 ROMA	<b>ING. RENATO DEL PRETE</b> VIA S. PIETRO 10 00187 ROMA	<b>ING. NICOLA FRATTINI</b> VIA S. PIETRO 10 00187 ROMA	<b>ING. GIANCARLO CICHELLO</b> VIA S. PIETRO 10 00187 ROMA

**LBU01**  
L - PROGETTO STRUTTURALE - TOMBINATURE IDRAULICHE  
LBU - TM46 - TOMBINO CIRCOLARI Ø1000 ALLA PROGR. KM 0+240 ASSE 32  
PLANIMETRIA, PROFILI E SEZIONI - TAVOLA 01 DI 02

CODICE PROGETTO	LO203	UV. PROG.	E	N. PROG.	1801	NOME FILE	LBU01-F32TM46STRD01_A.dwg	REVISIONE	A	SCALA	VARIE
PROGETTO	ELAB.	ELAB.	ELAB.	ELAB.	ELAB.	ELAB.	ELAB.	ELAB.	ELAB.	ELAB.	ELAB.

REV.	DESCRIZIONE	DATA	REDAITTO	VERIFICATO	APPROVATO
A	EMESSIONE A SEGUITO DI RAPPORTO INTERMEDIO DI VERIFICA ITFC-C/18001-14.ATF-SA-0001	FEBBRAIO 2019	ING. GIUSEPPE CIRIO	ING. GAETANO SANIERI	ING. VALERIO BAUETT