




VISTA DALL'ALTO
SCALA 1:100

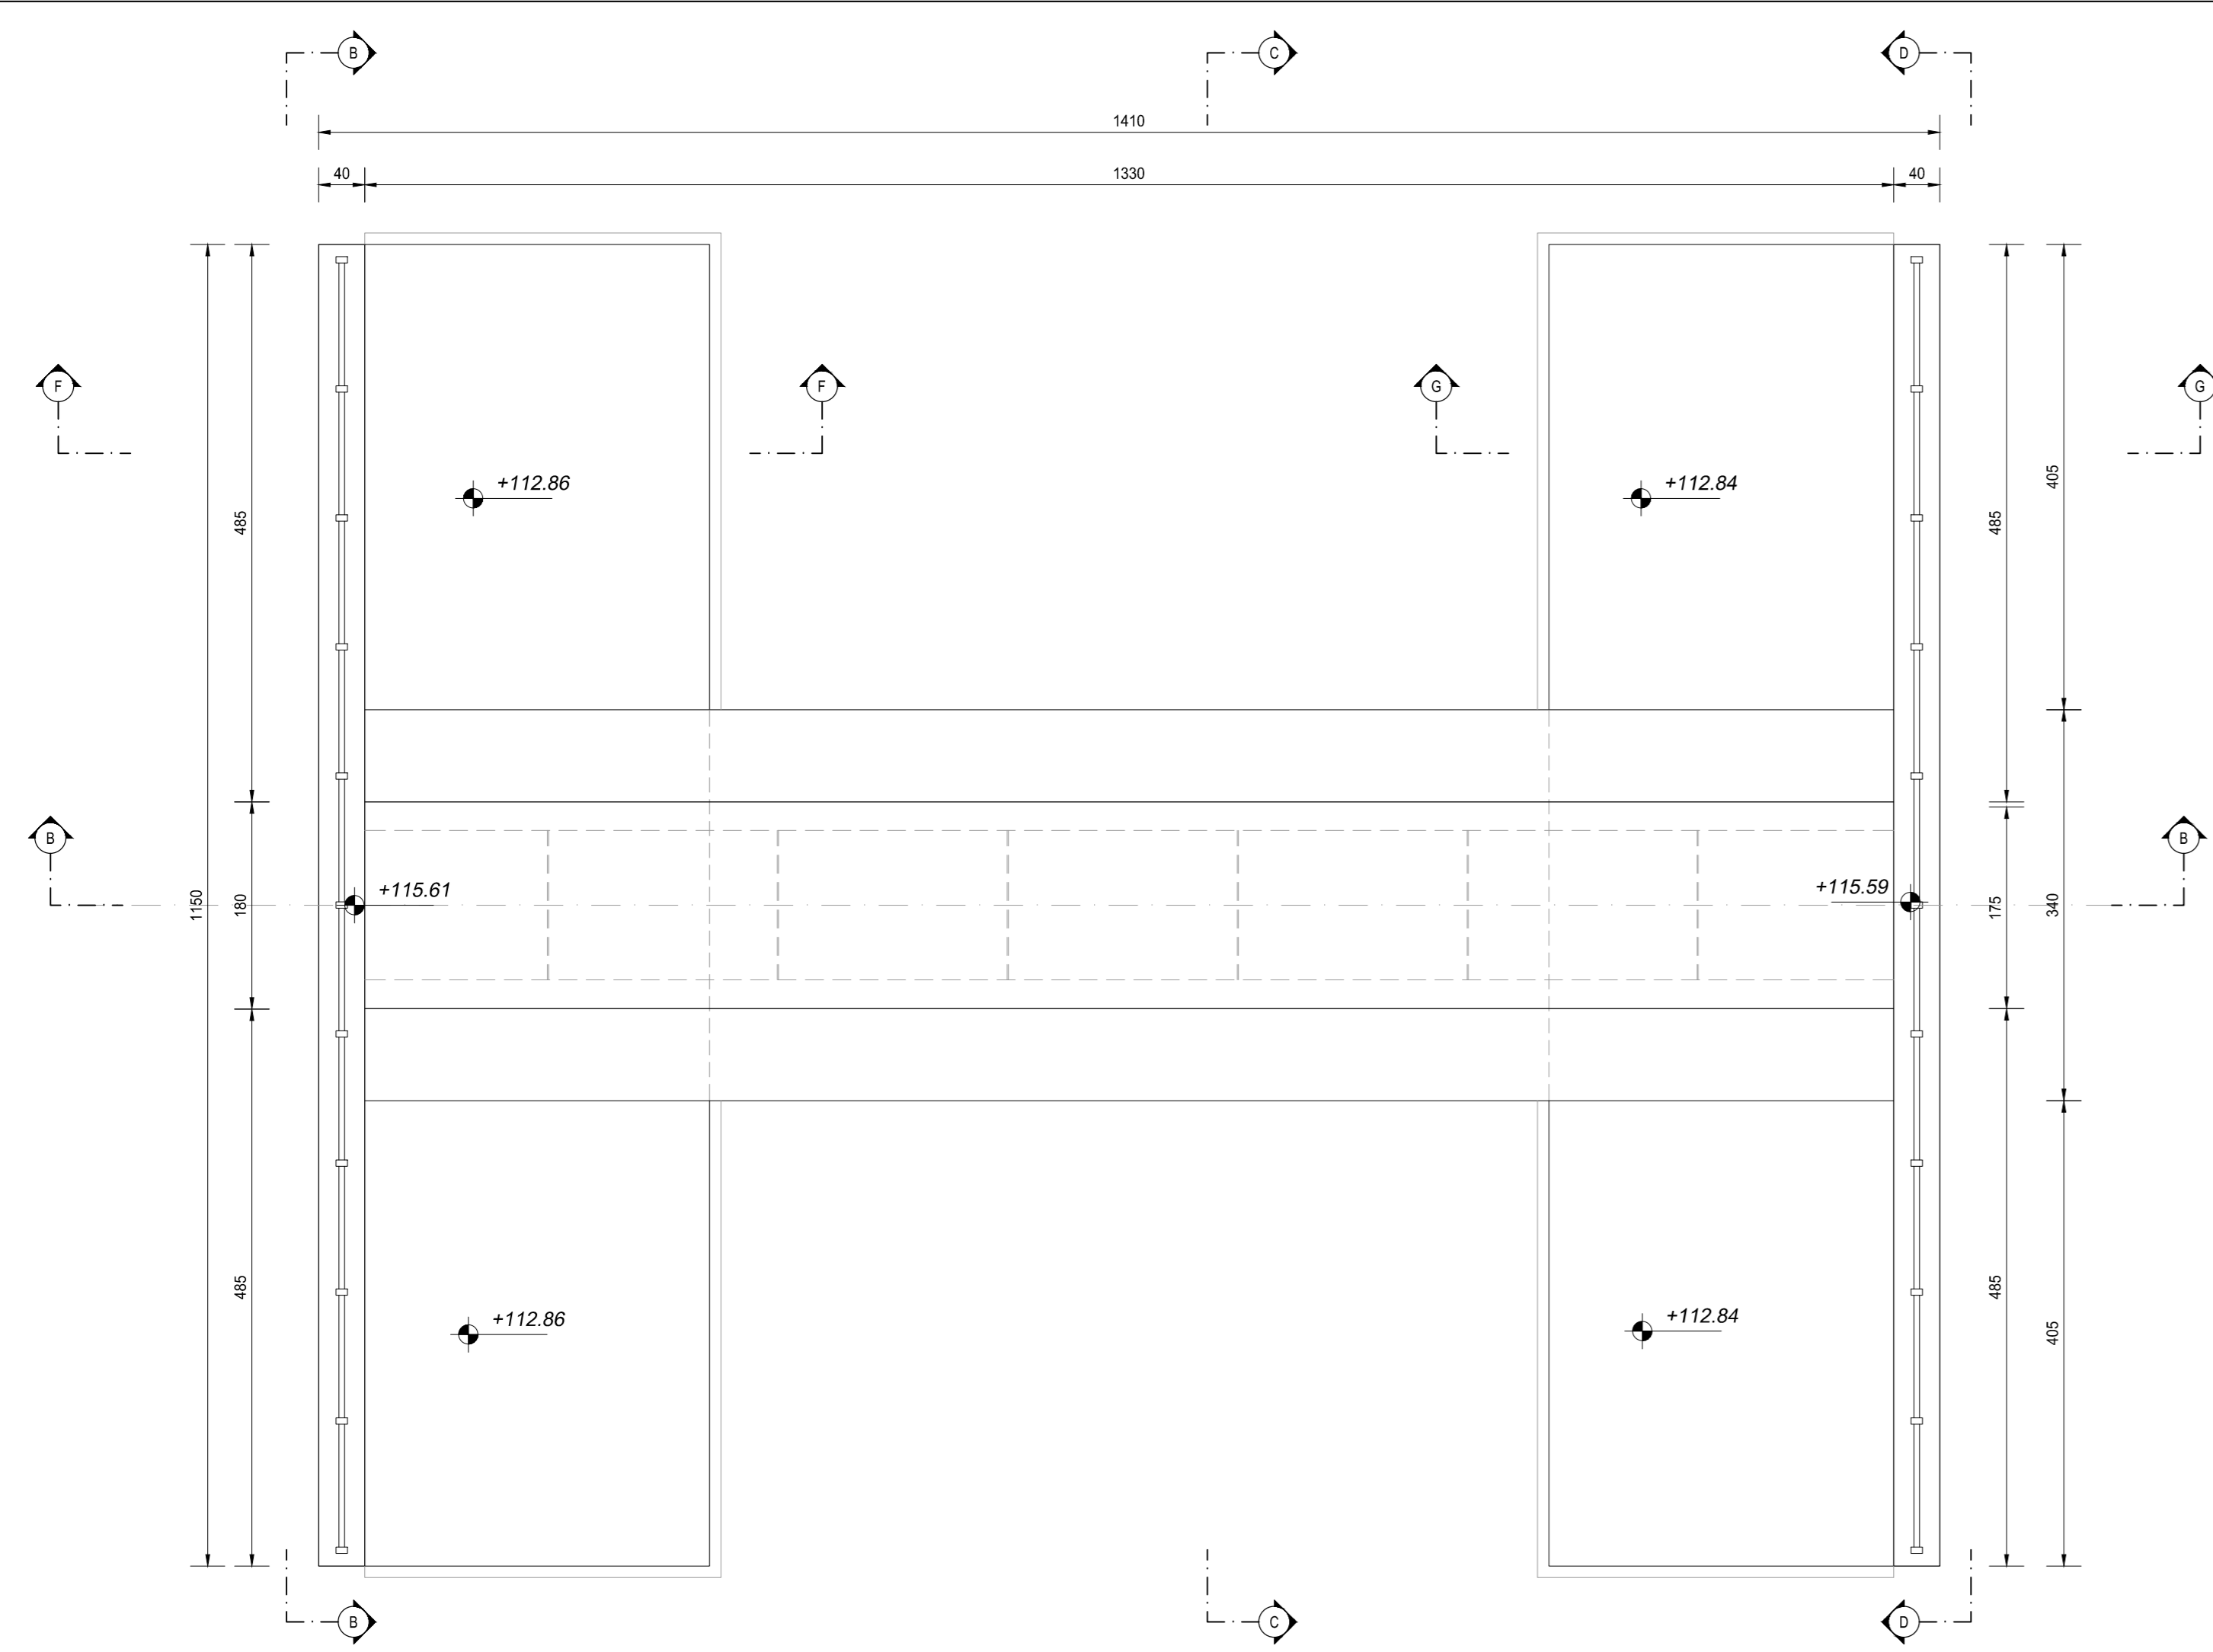


SEZIONE C-C
SCALA 1:50

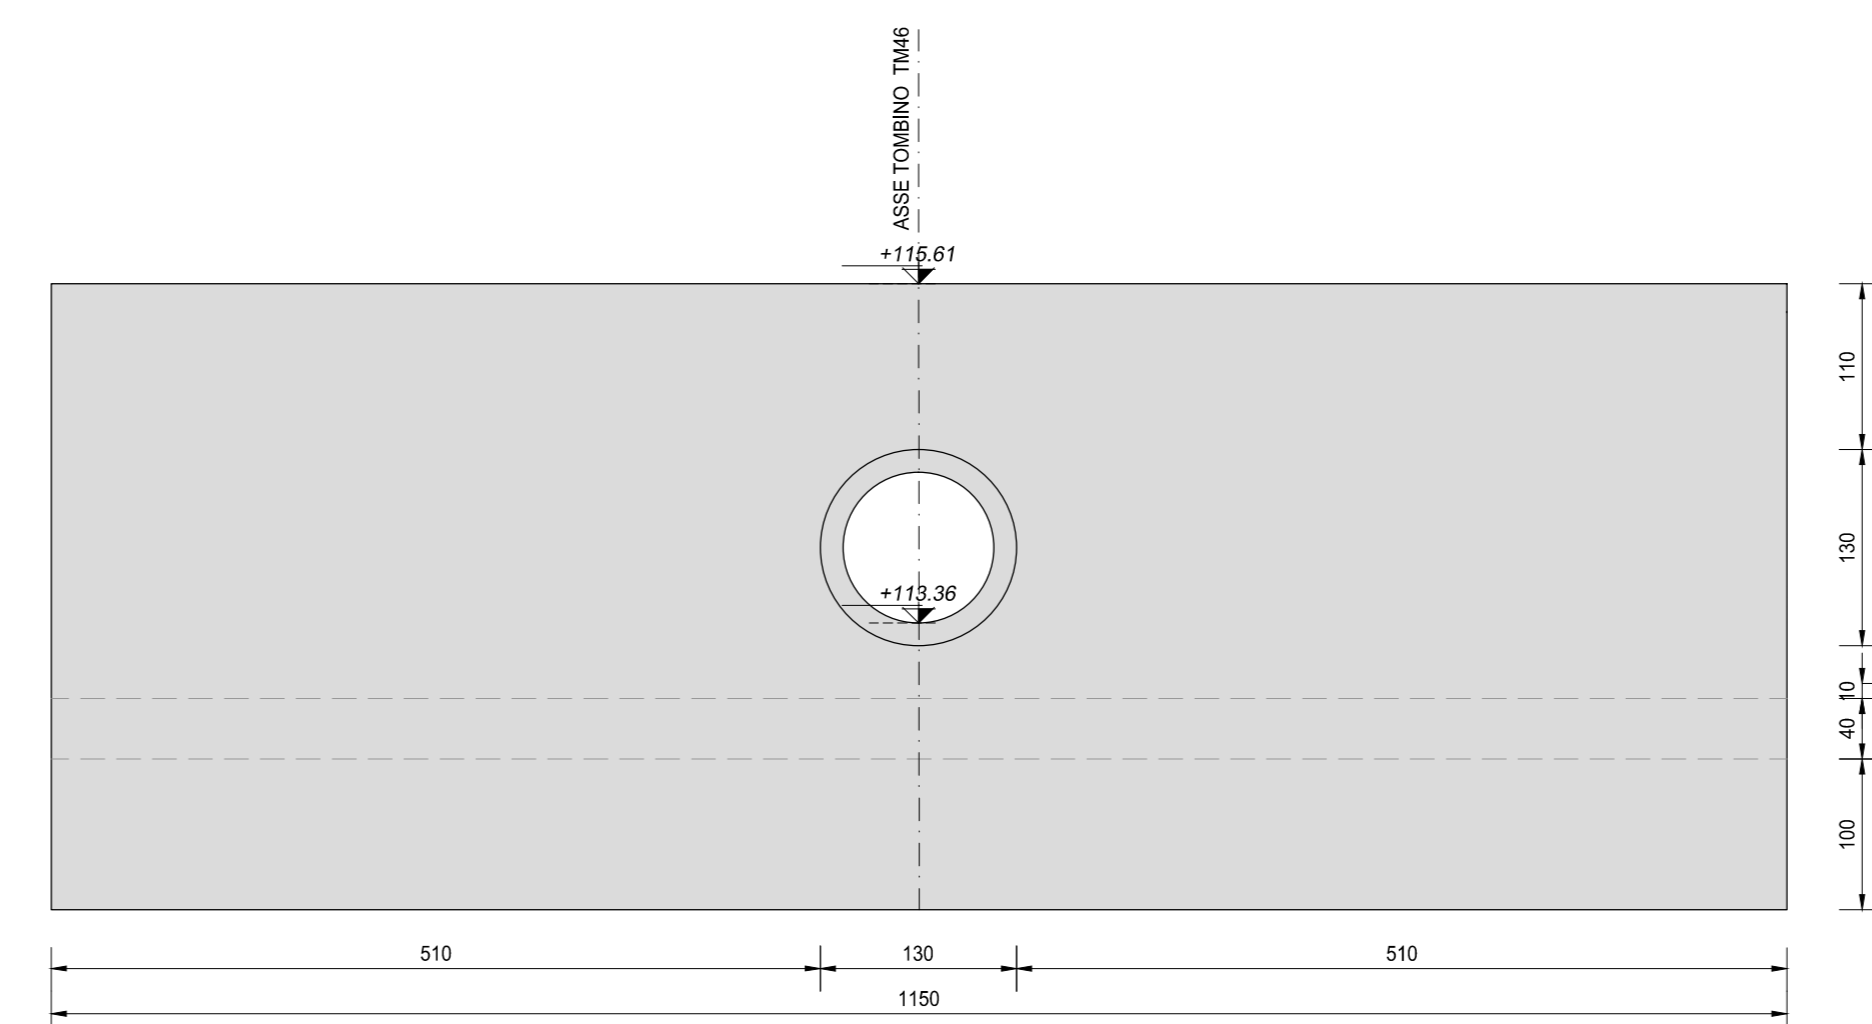


SEZIONE A-A
SCALA 1:100

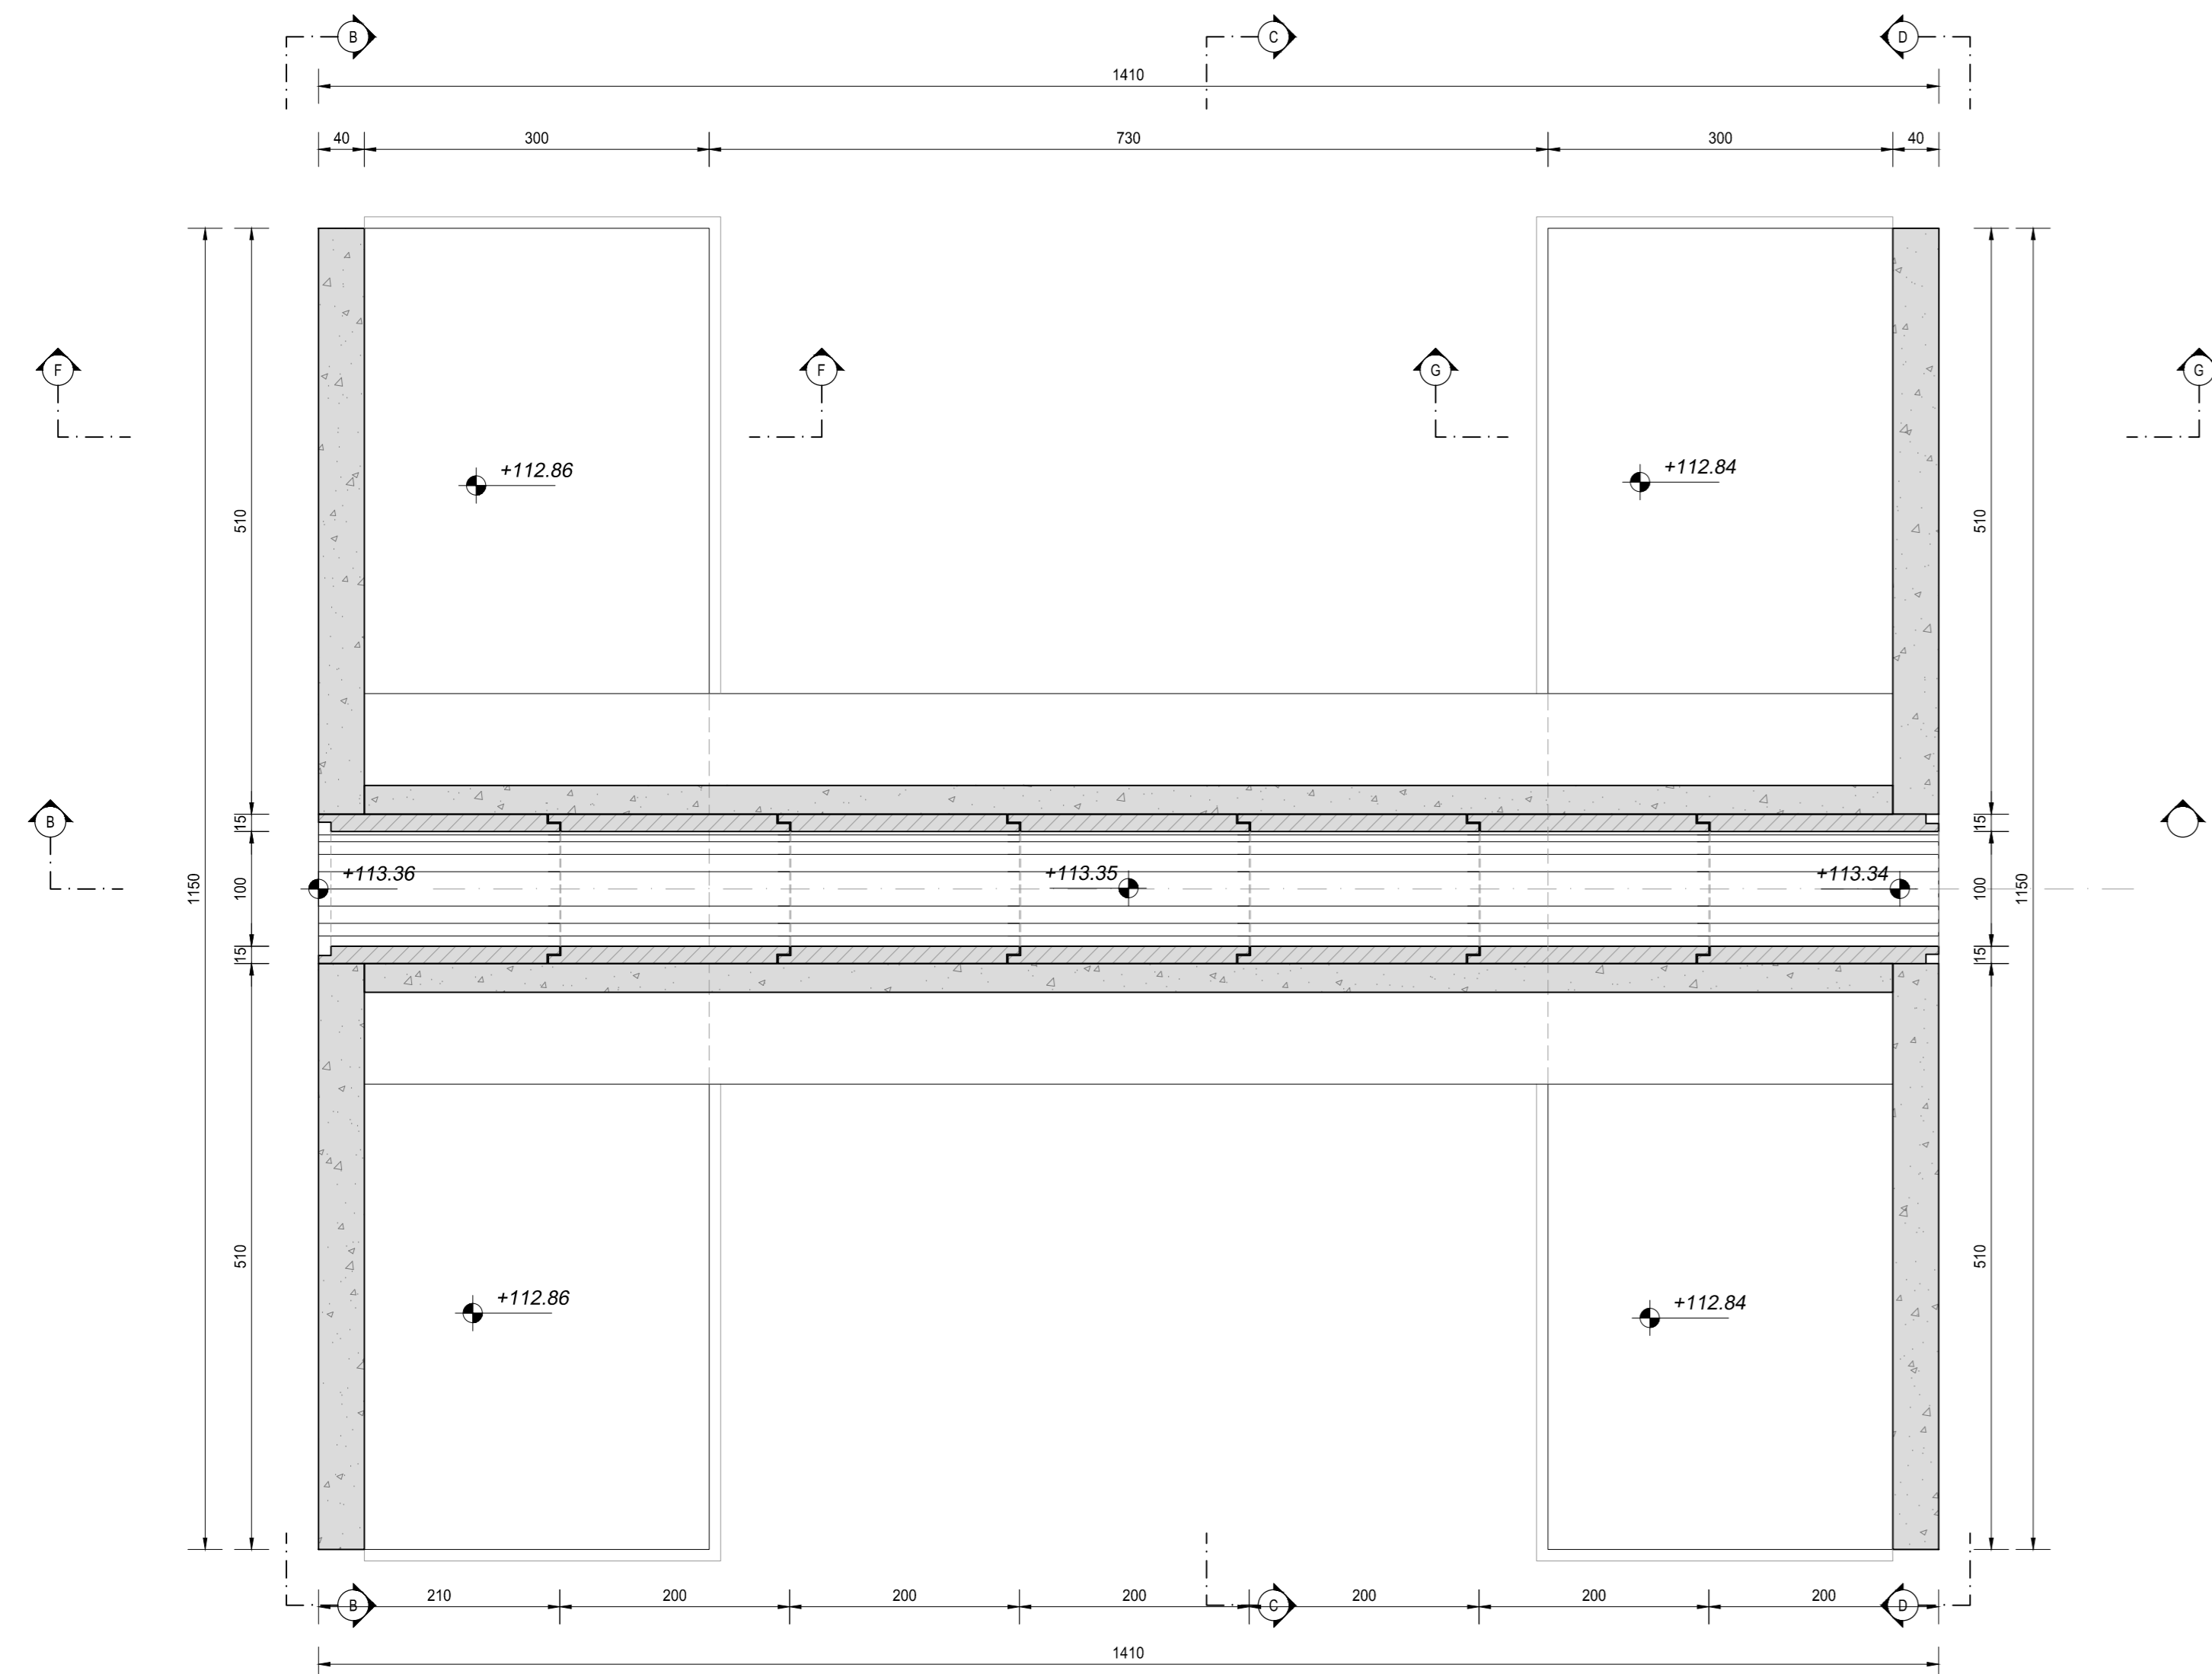


SEZIONE E-E
SCALA 1:50

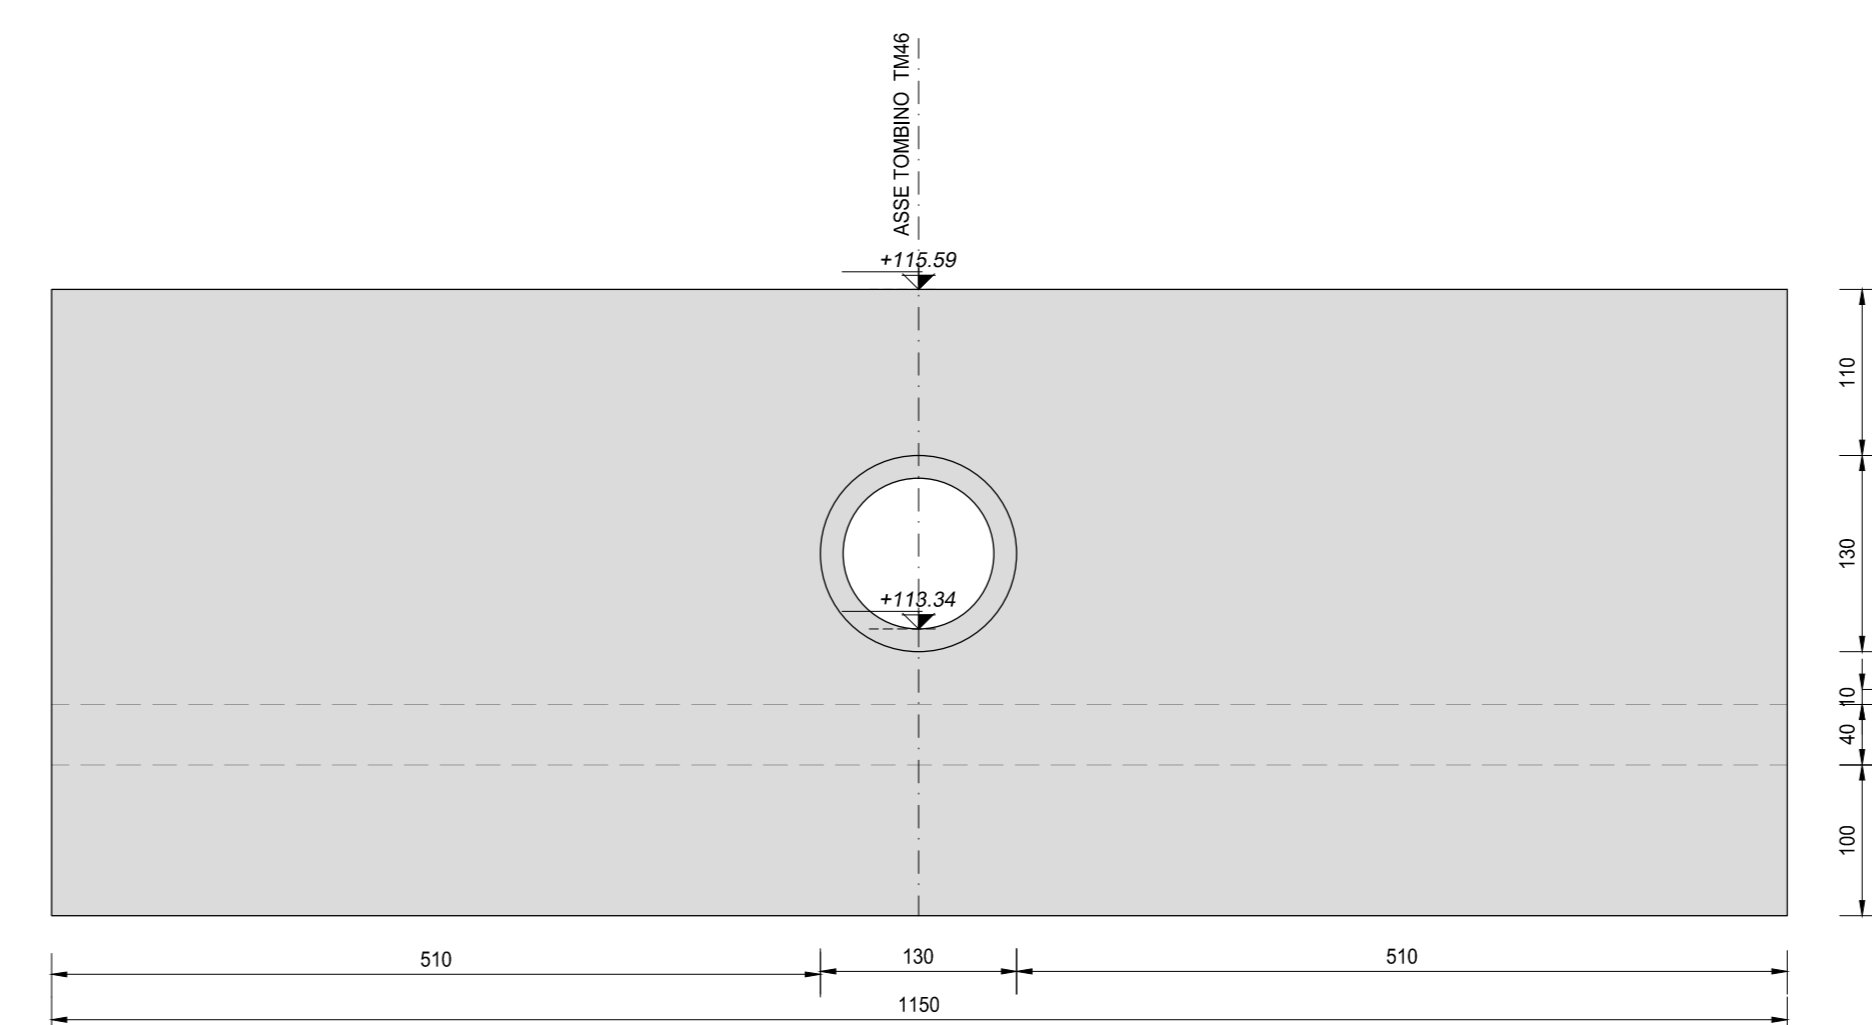


SEZIONE B-B
SCALA 1:100

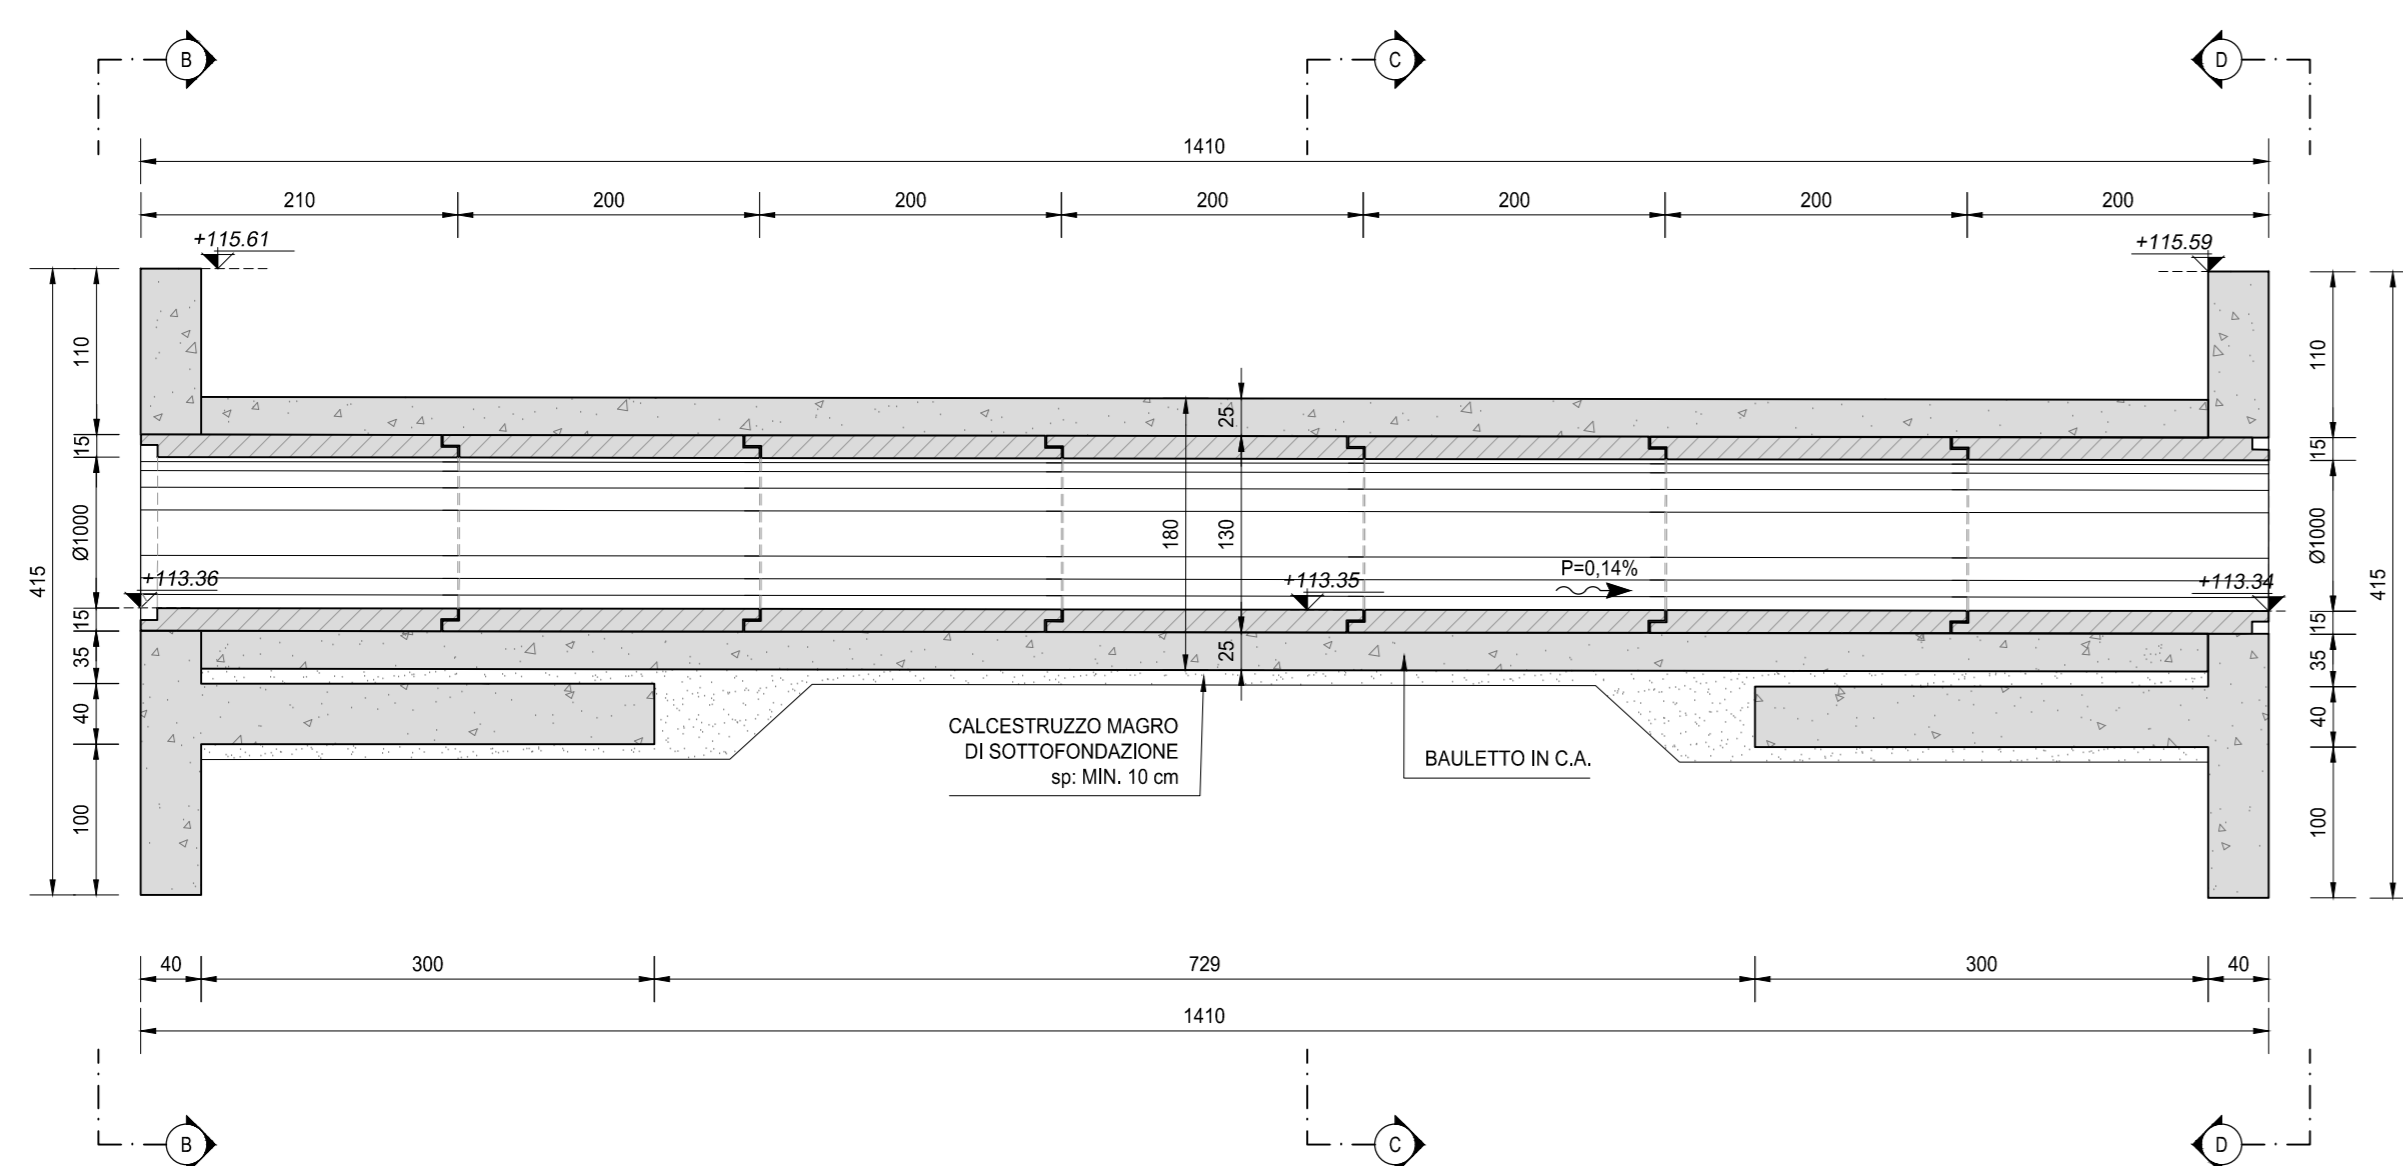


SEZIONE F-F
SCALA 1:50

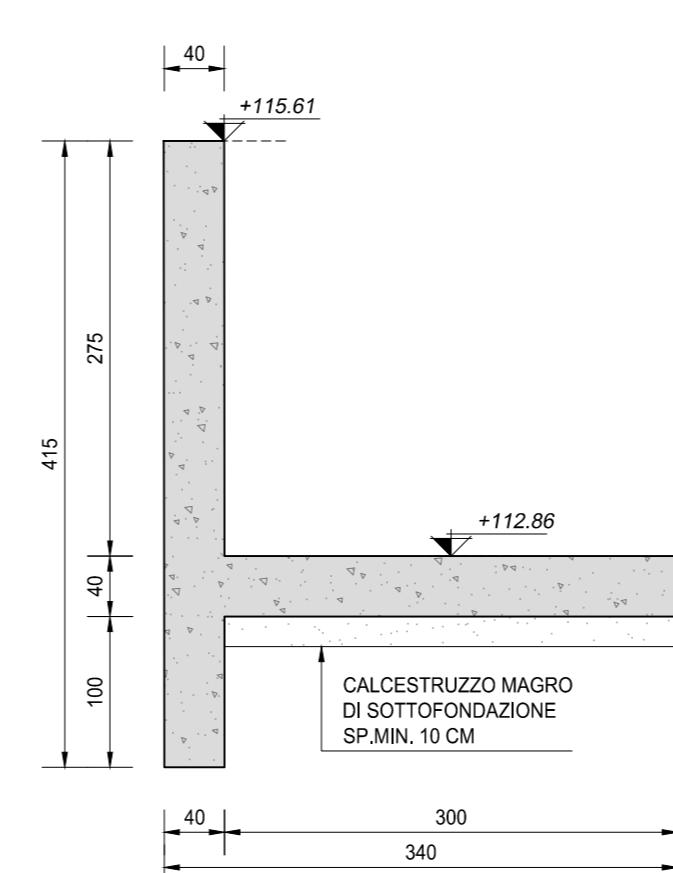

SEZIONE D-D
SCALA 1:50

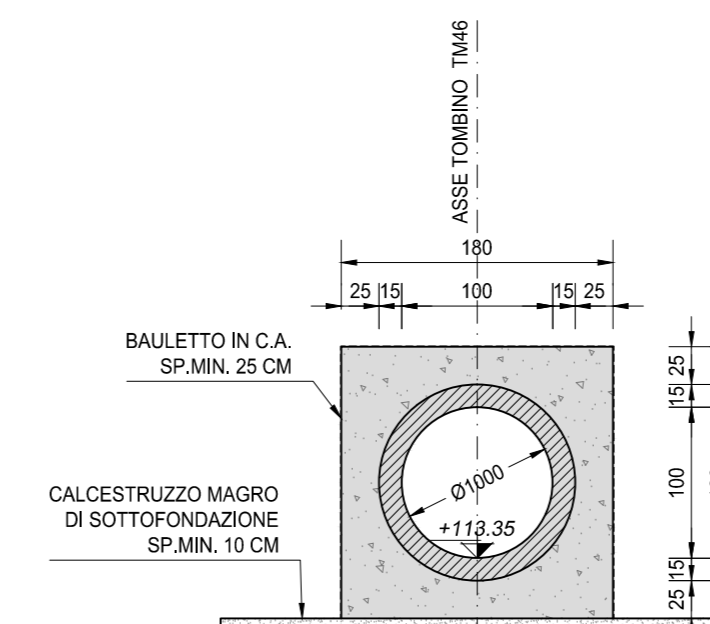

SEZIONE G-G
SCALA 1:50

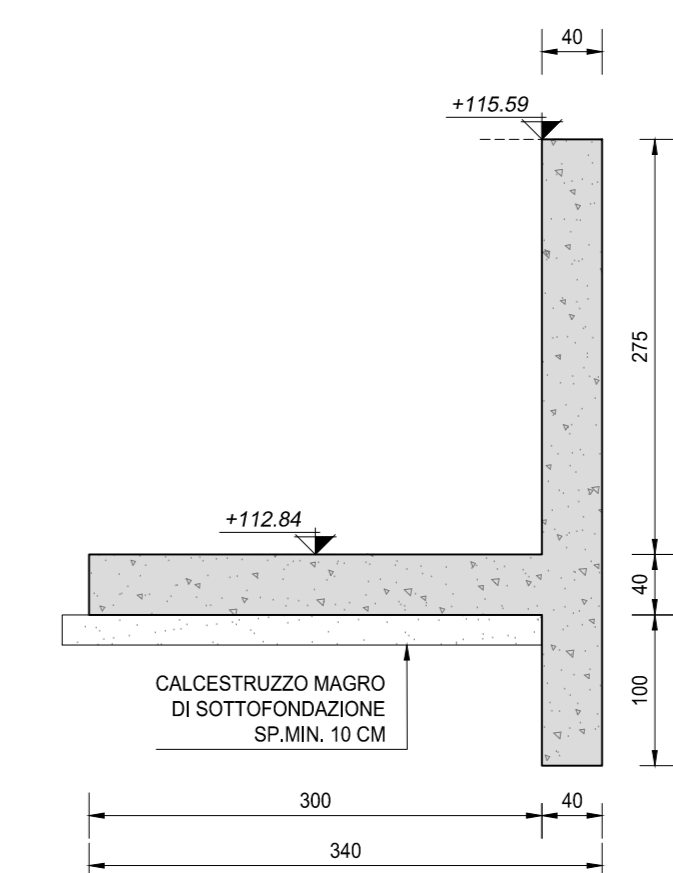

RICHIAMI AD ALTRI ELABORATI	
PER LA DEFINIZIONE DELLE CARATTERISTICHE DEI MATERIALI	T00TM00STRSC01
PER I DISEGNI TIPOLOGICI DEI TOMBINI CIRCOLARI CON PRESENZA DI MURI LINEARI ALL'IMBOCCO E ALLO SBOCO	T00TM00STRDI05
PER I DISEGNI TIPOLOGICI DEI TOMBINI CIRCOLARI CON PRESENZA STRADA STERRATA	T00TM00STRDI06
PER I DISEGNI TIPOLOGICI DEI TOMBINI CIRCOLARI PRESENZA DI MANUFATTO DI PARTIZIONE	T00TM00STRDI07
PER L'ARMATURA DEI TOMBINI CIRCOLARI E DEL RELATIVO BAULETTO	T00TM00STRAR08
PER L'ARMATURA MURO LINEARE ALL'IMBOCCO E/O ALLO SBOCO	T00TM00STRAR09
PER L'ARMATURA MURO SCATOLATO ALL'IMBOCCO E/O ALLO SBOCO	NON DI RIFINIMENTO PER QUEST'OPERA

NOTE	
TUTTE LE MISURE, SALVO CONTRARIA INDICAZIONE, SONO ESPRESSE IN CM	
LO SPESORE DEL RICOPRIMENTO E' MISURATO A PARTIRE DAL PIANO ASFALTO SINO ALL'ESTRADOSSO DELLA STRUTTURA PREFABBRICATA NEL PUNTO PIU' SFAVOREVOLE	

ANAS S.p.A.
Direzione Progettazione e Realizzazione Lavori

LAVORI DI COLLEGAMENTO TRA LA S.S.11 A MAGENTA E LA TANGENZIALE OVEST DI MILANO

VARIANTE DI ABBIATEGRASSO E ADEGUAMENTO IN SEDE DEL TRATTO ABBIATEGRASSO-VIGEVANO FINO AL PONTE SUL FIUME TICINO

1° STRALCIO DA MAGENTA A VIGEVANO - TRATTA C

PROGETTO ESECUTIVO

STUDIO CORONA Ing. Marco Vanni Ing. Matteo Saverio	UNING G.A.M. Ing. Valerio Baetti Ing. Valerio Baetti	SETAC Prof. Ing. Luigi Montebelli Prof. Ing. Luigi Montebelli	ARKE Ing. Giancarlo Di Stefano Ing. Giancarlo Di Stefano	GG Ing. Giancarlo Di Stefano Ing. Giancarlo Di Stefano
VISTO IL RESPONSABILE DEL PROCEDIMENTO <i>Giuseppe Dario Malgeri</i> Dott. Ing. Giuseppe Dario MALGERI		INTEGRATORE DELLE PRESTAZIONI SPECIALISTICHE <i>Valerio Baetti</i> Ing. Valerio BAETTI		IL COORDINATORE DELLA SICUREZZA IN FASE DI PROGETTAZIONE <i>Luigi Montebelli</i> Prof. Ing. Luigi MONTEBELLI

LBU03
L - PROGETTO STRUTTURALE - TOMBINATURE IDRAULICHE
LBU - TM46 - TOMBINO CIRCOLARI Ø1000 ALLA PROGR. KM 0+240 ASSE 32
CARPENTERIA DELL'OPERA

COOIDE PROGETTO	NOME FILE	REVISIONE	SCALA:
PROGETTO	LBU03-P32TM46STRCP01_B.dwg		1:50
LO203	E 1801	B	
ELAB.	P32TM46STRCP01		

REV.	DESCRIZIONE	DATA	REDATTO	VERIFICATO	APPROVATO
C	EMMISSIONE A SEGUITO DI RAPPORTO INTERMEDIO DI VERIFICA	FEBBRAIO 2019	ING. GIUSEPPE CRISA'	ING. GAETANO RANIERI	ING. VALERIO BAETTI
B	ITOF-C186001-14-ATF-RA-00001	SETTEMBRE 2018	ING. GIUSEPPE CRISA'	ING. GAETANO RANIERI	ING. VALERIO BAETTI
A	EMMISSIONE				