



TOMBINO SCATOLARE
TM49.1 - 1,00X1,00m

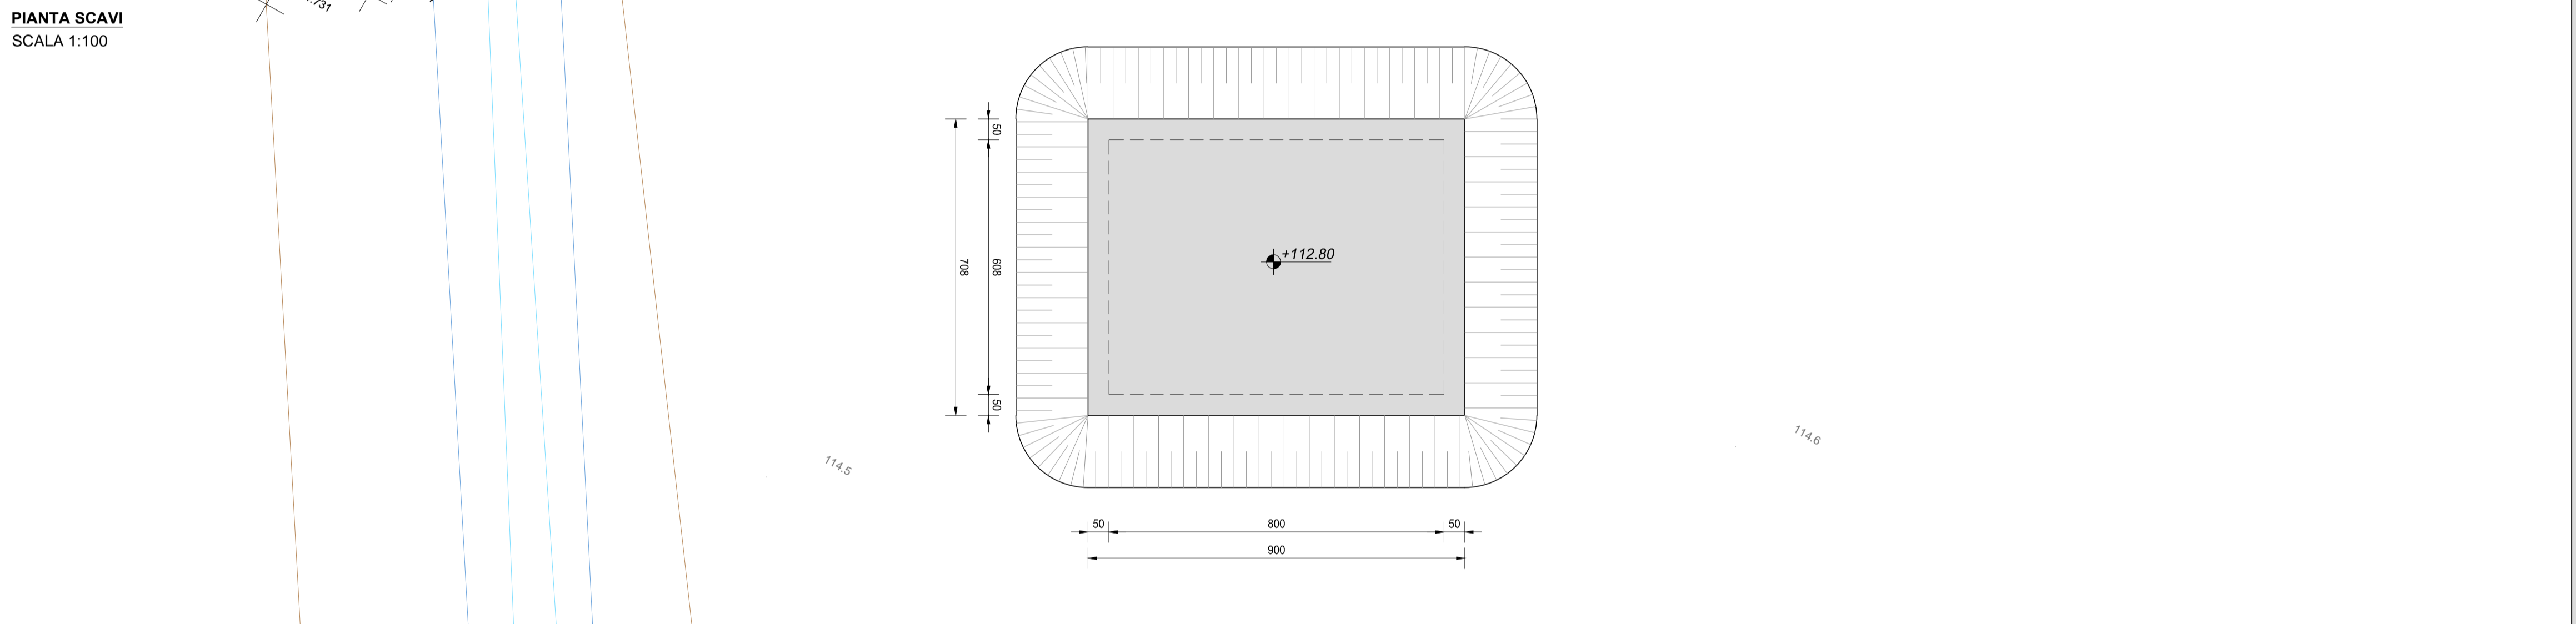

GEOREFERENZIAZIONE MANUFATTO TM49.1		
VERTICE	X [m]	Y [m]
1	1494400,15	5025364,83
2	1494393,18	5025360,89
3	1494396,18	5025355,60
4	1494403,14	5025359,54

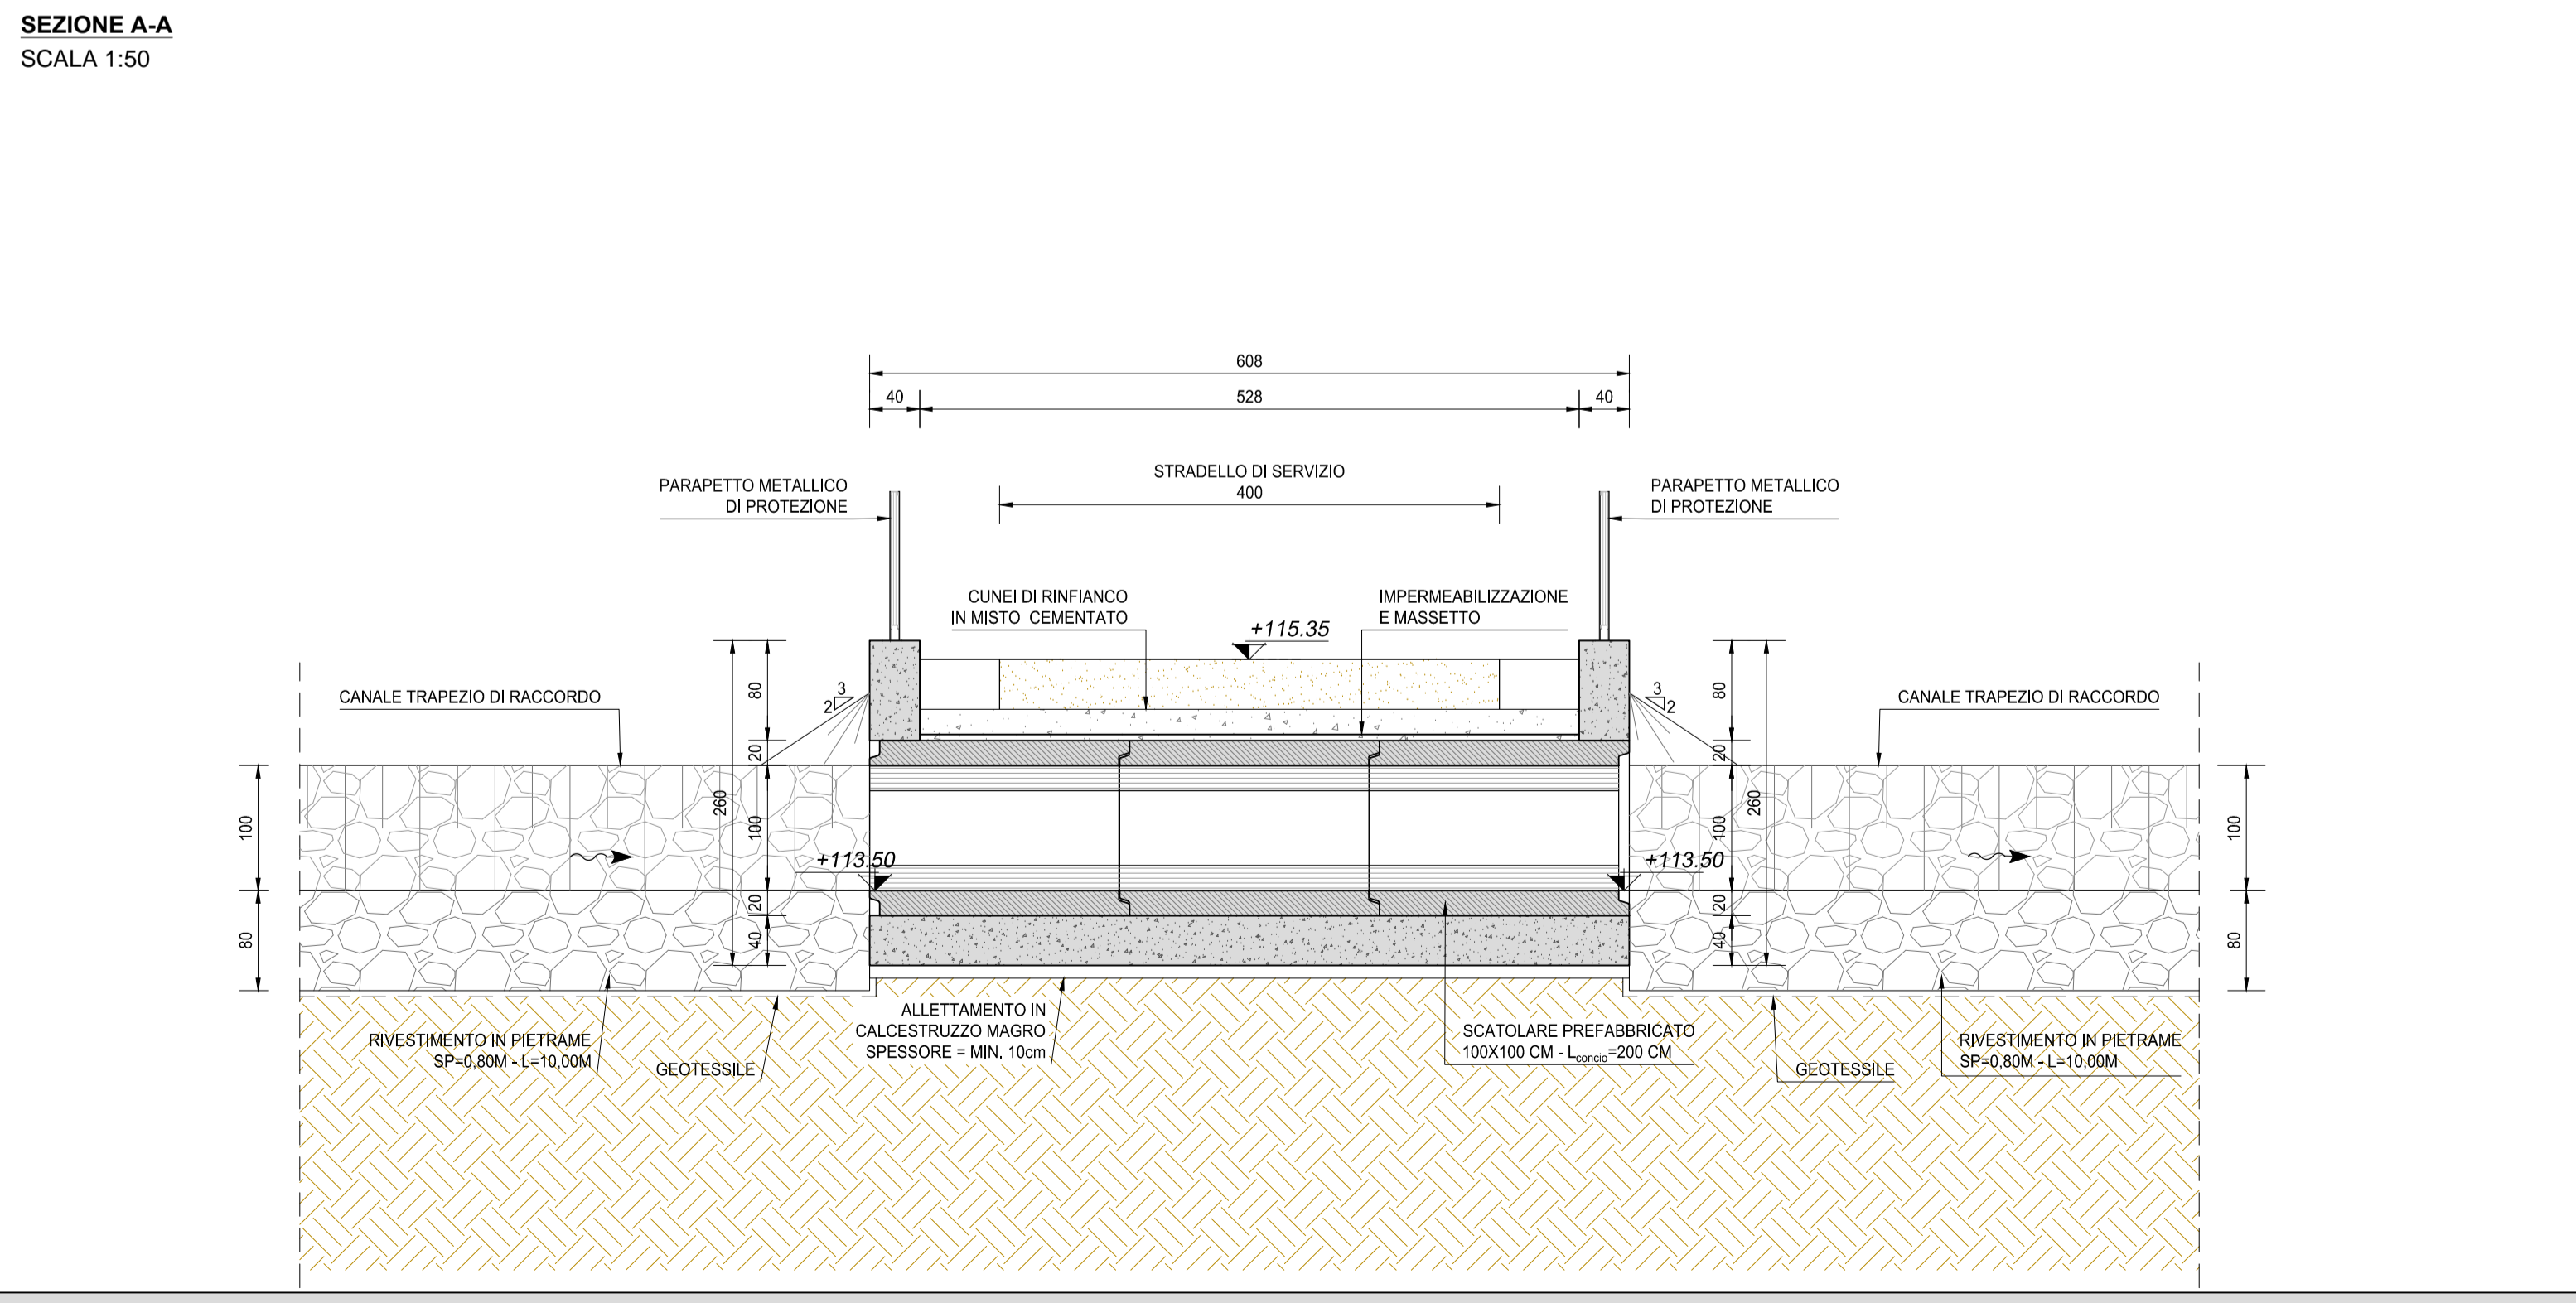

RICHIAMI AD ALTRI ELABORATI

PER LA DEFINIZIONE DELLE CARATTERISTICHE DEI MATERIALI	T00TM00STRSC01
PER IL DISEGNO TIPOLOGICO DEL MANUFATTO	T00TM00STRDI04
PER I PARTICOLARI COSTRUTTIVI DEI PARAPETTI	T00TM00STRAR06
PER L'ARMATURA DEL MANUFATTO	T00TM00STRAR07

SCAVO - TM49.1

A_B [m ²]	63,72	AREA BASE
A_S [m ²]	127,47	AREA SUPERIORE
H_M [m]	1,70	ALTEZZA MEDIA
V_S [m ³]	159,41	VOLUME

RINTERRO - TM49.1

A_B [m ²]	63,72	AREA BASE
A_S [m ²]	127,47	AREA SUPERIORE
H_R [m]	1,70	ALTEZZA RINTERRO
V [m ³]	159,41	VOLUME
V_{MAGRO} [m ³]	-4,86	VOLUME CLS MAGRO
V_{FOND} [m ³]	-19,46	VOLUME FONDAZIONE
V_{MURI} [m ³]	-7,68	VOLUME MURI D'ALA
$V_{TOMB+RINF}$ [m ³]	-28,51	VOLUME TOMBINO + RINFIANCO
V_R [m ³]	98,90	VOLUME RINTERRO

NOTE

TUTTE LE MISURE, SALVO CONTRARIA INDICAZIONE, SONO ESPRESSE IN CM

LO SPESSORE DEL RICOPRIMENTO E' MISURATO A PARTIRE DAL PIANO ASFALTO SINO ALL'ESTRADOSSO DELLA STRUTTURA PREFABBRICATA NEL PUNTO PIU' SFAVOREVOLE

LA PENDENZA DELLE SCARPATE DI SCAVO È STATA STIMATA PARI A 1/1

ANAS S.p.A.
Direzione Progettazione e Realizzazione Lavori

LAVORI DI COLLEGAMENTO TRA LA S.S.11 A MAGENTA E LA TANGENZIALE OVEST DI MILANO
VARIANTE DI ABBIEATEGRASSO E ADEGUAMENTO IN SEDE DEL TRATTO ABBIEATEGRASSO-VIGEVANO FINO AL PONTE SUL FIUME TICINO
1° STRALCIO DA MAGENTA A VIGEVANO - TRATTA C

PROGETTO ESECUTIVO

Ing. Renato Del Prete Direttore del Progetto	Ing. Renato Del Prete Direttore del Progetto	Arch. Nicoletta Frattini Autore del Progetto	Ing. Gabriele Inocenti Autore del Progetto
Ing. Matteo Ranieri Autore del Progetto	Prof. Ing. Luigi Montersì Autore del Progetto	Ing. Giuseppino Angarano Autore del Progetto	Dott. Geol. Danilo Gallo Autore del Progetto

VISTO: IL RESPONSABILE DEL PROCEDIMENTO 	INTEGRATORE DELLE PRESTAZIONI SPECIALISTICHE 	GEOLOGO 	IL COORDINATORE DELLA SICUREZZA IN FASE DI PROGETTAZIONE
Dott. Ing. Giuseppe Danilo MALGERI	Ing. Valerio BAJETTI	Prof. Ing. Luigi MONTERSÌ	Ing. Gianluca CICIRELLO

LCB01

L - PROGETTO STRUTTURALE
TOMBINATURE IDRUALICHE

LCB - TM49.1 - TOMBINO SCATOLARE 100X100 ALLA PROG. KM 0+160 TRATTO 2
PLANIMETRIA E PIANTE SCAVI

CODICE PROGETTO	LIV. PROG.	N. PROG.	NOME FILE	REVISIONE	SCALA:
LO203	E	1801	LCB01-T00TM49STRDI01_B.dwg	B	VARIE

REV.	DESCRIZIONE	DATA	REDATTO	VERIFICATO	APPROVATO
C	EMISSIONE A SEGUITO DI RAPPORTO INTERMEDIO DI VERIFICA	FEBBRAIO 2019	ING. GIUSEPPE CRISA'	ING. GAETANO RANIERI	ING. VALERIO BAJETTI
B	EMISSIONE	SETTEMBRE 2018	ING. GIUSEPPE CRISA'	ING. GAETANO RANIERI	ING. VALERIO BAJETTI
A	EMISSIONE				