




**VISTA DALL'ALTO**  
SCALA 1:50

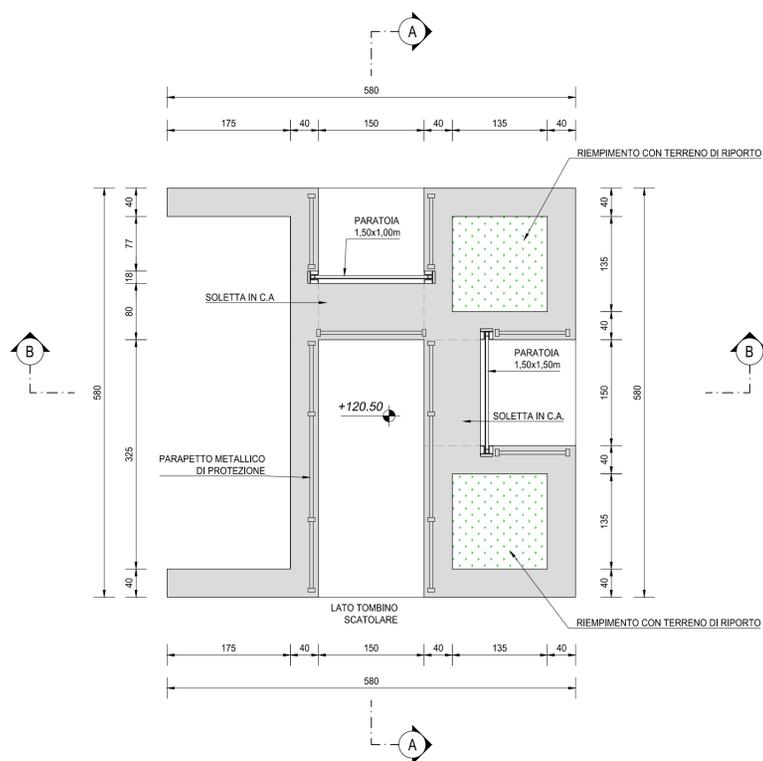


**SEZIONE C-C**  
SCALA 1:50

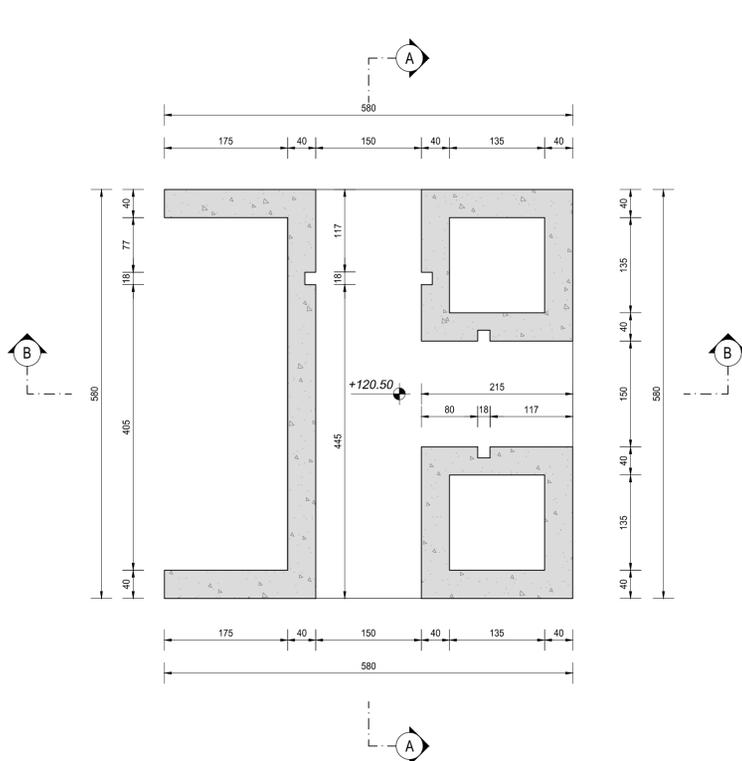

**SEZIONE A-A**  
SCALA 1:50

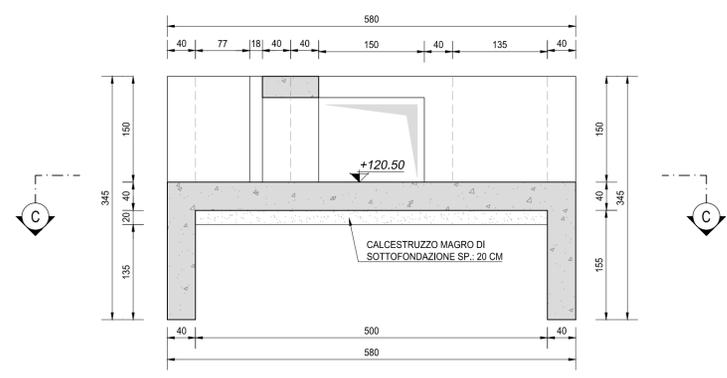

**SEZIONE B-B**  
SCALA 1:50

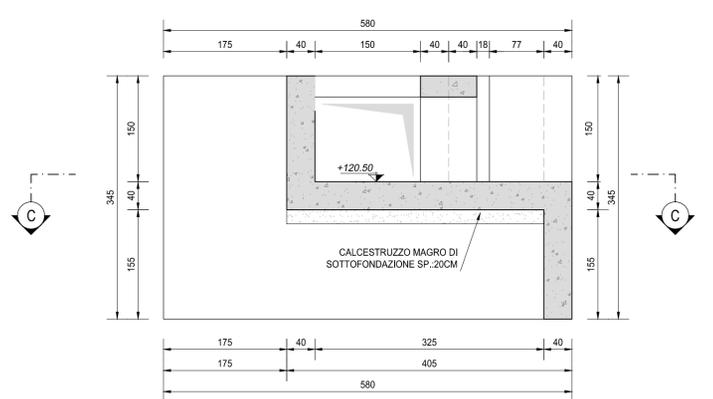

**RICHIAMI AD ALTRI ELABORATI**

PER LA DEFINIZIONE DELLE CARATTERISTICHE DEI MATERIALI **T00TM00STRSC01**

**NOTE**

TUTTE LE MISURE, SALVO CONTRARIA INDICAZIONE, SONO ESPRESSE IN CM

**ANAS S.p.A.**  
Direzione Progettazione e Realizzazione Lavori

**LAVORI DI COLLEGAMENTO TRA LA S.S.11 A MAGENTA E LA TANGENZIALE OVEST DI MILANO**  
**VARIANTE DI ABBIEATEGRASSO E ADEGUAMENTO IN SEDE DEL TRATTO ABBIEATEGRASSO-VIGEVANO FINO AL PONTE SUL FIUME TICINO**  
**1° STRALCIO DA MAGENTA A VIGEVANO - TRATTA C**

**PROGETTO ESECUTIVO**

<b>STUDIO CORONA</b> Ing. Renato Vaira Piazzale Varesini, 4 Trevi (TV) - 31043	<b>ING. RENATO DEL PRETE</b> Ing. Renato Del Prete Ordine degli Ingeg. di Bari n. 100000 17/06/2011	<b>ECOPLAN</b> Arch. Nicoletta Fratini Ordine degli Archit. di Bari n. 100000 17/06/2011	<b>EG</b> EGG Engineering & Consulting S.r.l.
<b>UNING</b> Società Integrata <b>GA&amp;M</b> Prof. Ing. Matteo Ranieri Ordine degli Ingeg. di Bari n. 100000 17/06/2011	<b>SETAC</b> Settac & Engineering Trasporti Ambiente Costruzioni Prof. Ing. Luigi Montersisi Ordine degli Ingeg. di Bari n. 100000 17/06/2011	<b>ARKE</b> INGEGNERIA S.R.L. Ing. Gioacchino Angarano Ordine degli Ingeg. di Bari n. 100000 17/06/2011	<b>DOTT. GEOL. DANILO GALLO</b> Dott. Geol. Danilo Gallo Ordine dei Geologi di Bari n. 100000 17/06/2011

VISTO: IL RESPONSABILE DEL PROCEDIMENTO  
Integratore delle Prestazioni Specialistiche  
GEOLOGO  
IL COORDINATORE DELLA SICUREZZA IN FASE DI PROGETTAZIONE

**LCG04** **L - PROGETTO STRUTTURALE - TOMBINATURE IDRAULICHE**  
LCG - TM53 - TOMBINO SCATOLARE 250 x150 ALLA PROGR. KM 1+200 COLLEGAMENTO EST CARPENTERIA MANUFATTO DI PARTIZIONE

CODICE PROGETTO	NOME FILE	REVISIONE	SCALA:
PROGETTO	LCG04-S05TM53STRCP02_A.dwg		
LO203		A	1:50
E 1801			
CODICE ELAB.	S05TM53STRCP02		

C				
B				
A	EMISSIONE	SETTEMBRE 2018	ING. GIUSEPPE CRISA	ING. GAETANO RANIERI
REV.	DESCRIZIONE	DATA	REDATTO	VERIFICATO
				ING. VALERIO BAJETTI